


Serviços à implementar	QTD	UN
Pintura com tinta acrílica (Cor Azul)	78,68	m <sup>2</sup>
Pintura com tinta acrílica (Cor Verde)	154,80	m <sup>2</sup>
Pintura com tinta acrílica (Cor Vermelho)	71,60	m <sup>2</sup>
Pintura para demarcação da quadra E = 5 cm (Cor Branco)	200,35	m
Pintura com tinta acrílica para muro (Cor azul)	160,01	m <sup>2</sup>
Pintura para portão metálico (Cor azul)	3,00	m <sup>2</sup>
Lixação de portão metálico (1,50 x 2,00 m)	3,00	m <sup>2</sup>
Área de troca da tela do alambrado - considerando 30% do alambrado total	57,20	m <sup>2</sup>
Pintura de postes de alambrado	10,12	m <sup>2</sup>
Manutenção do sistema de drenagem da quadra	1	un
Substituição do quadro de distribuição	1	un
Remoção de traves	2	un
Traves de futebol	2	un
Área total da quadra para regularização	305,08	m <sup>2</sup>

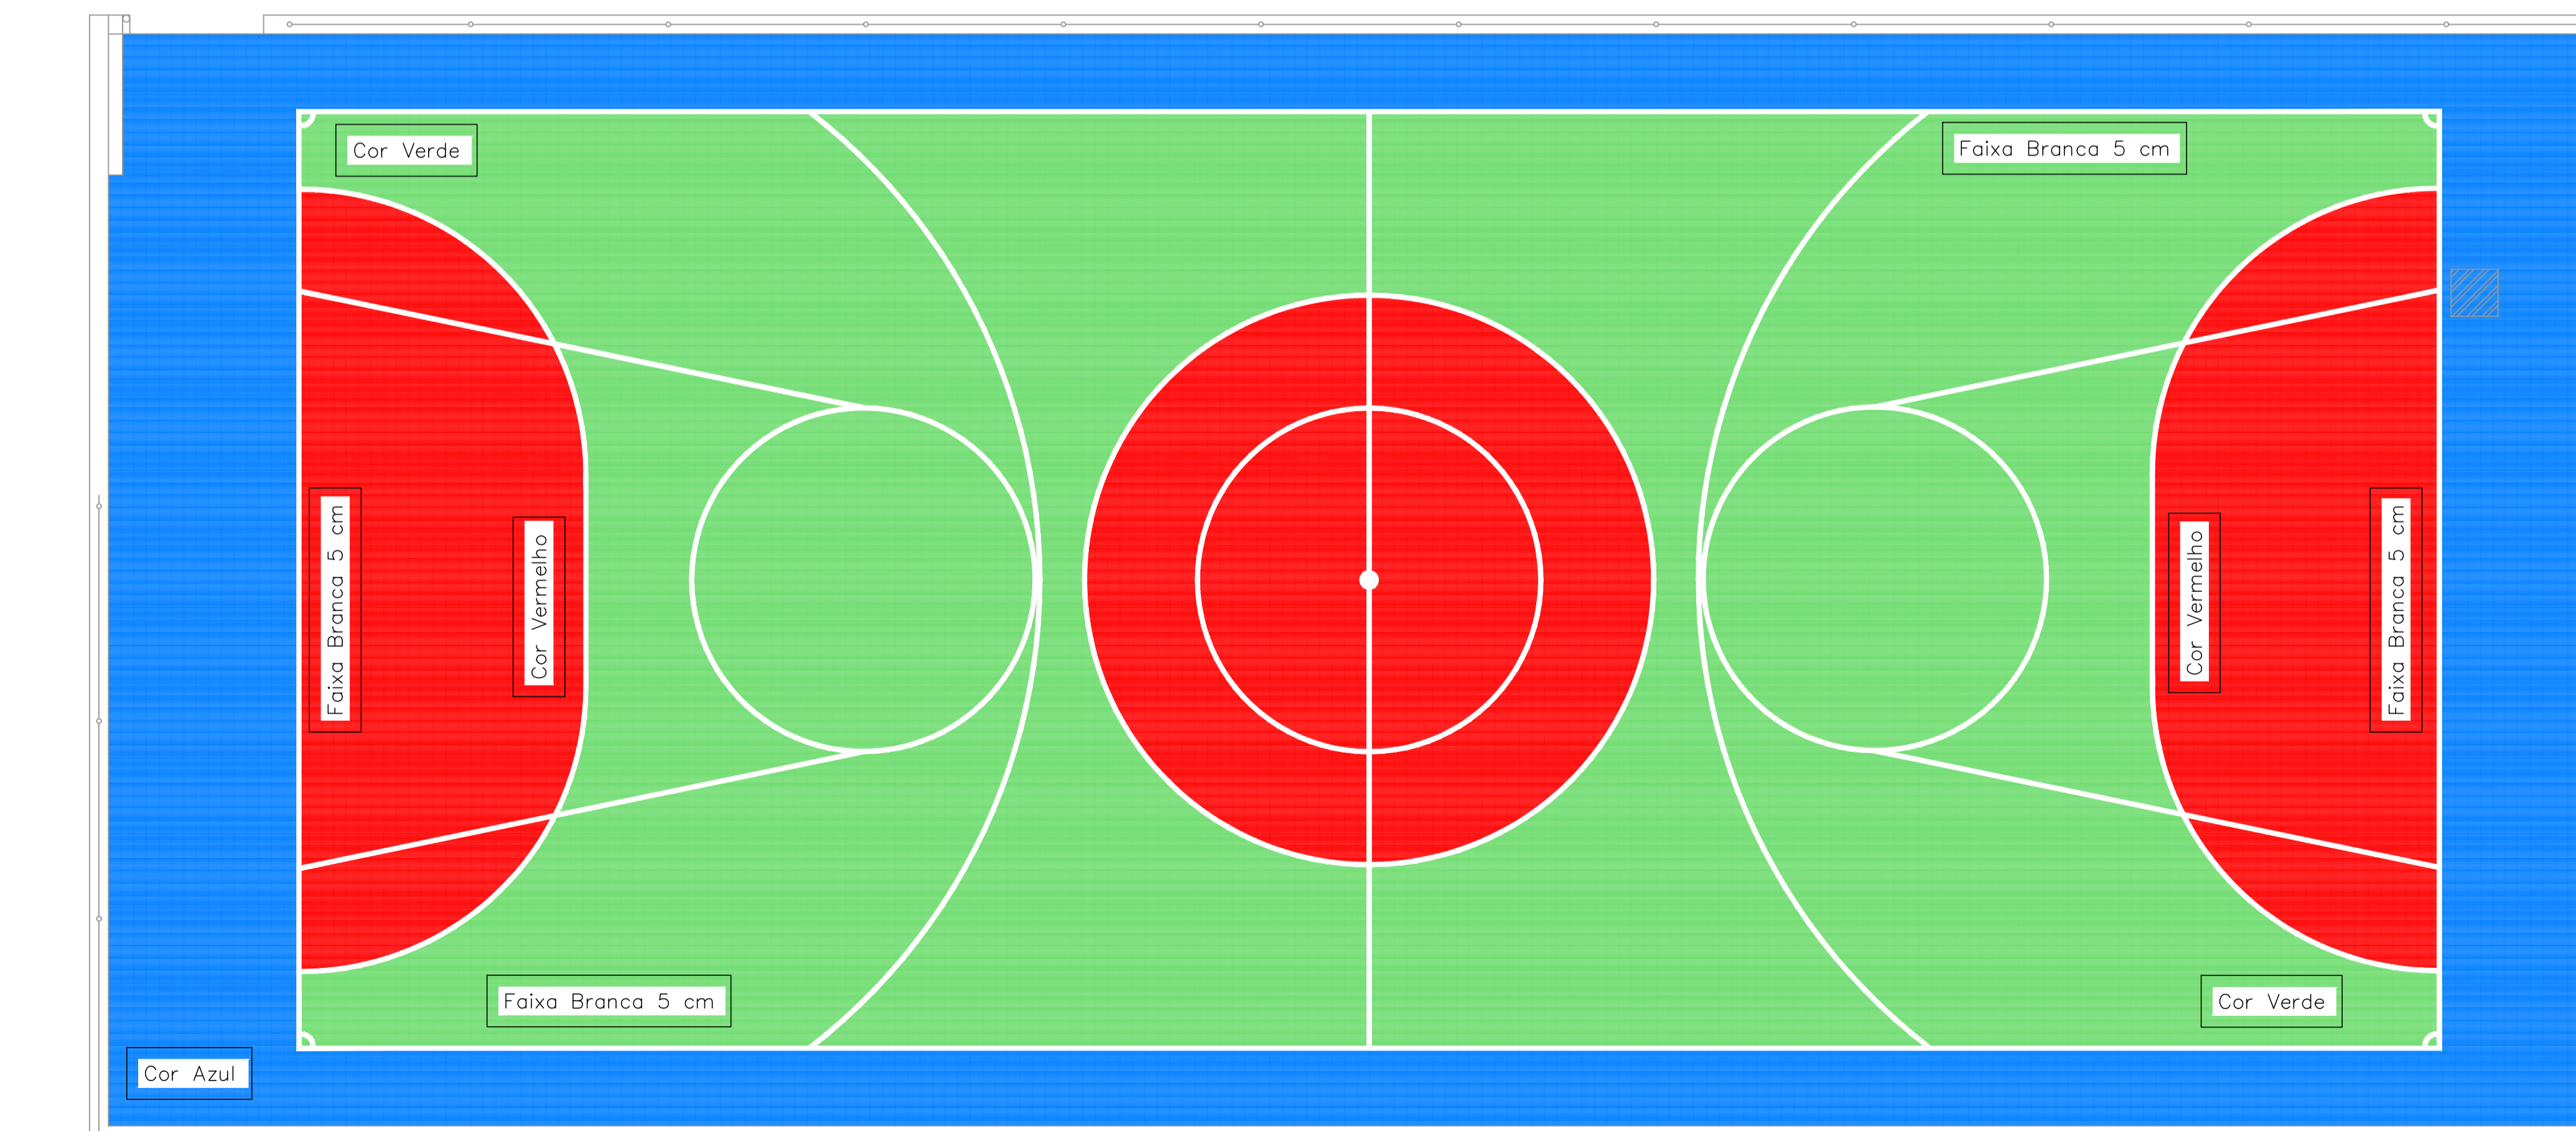

PLANTA BAIXA  
 ESCALA 1: 50

LEGENDA:

- TINTA ACRÍLICA NA COR AZUL
- TINTA ACRÍLICA NA COR VERMELHA
- TINTA ACRÍLICA NA COR VERDE
- TINTA ACRÍLICA NA COR BRANCA

 <p>Prefeitura Municipal de Pouso Alegre</p>			
<p>PROJETO</p>  <p>Rua Miguel Vianna, nº 81, Sala 12                  Bairro Morro Chic                  CEP: 37500-080 - Itajubá / MG                  Tel: (35) 3623-5720                  www.dacengenharia.com.br</p>	<p>GERÊNCIA DE PROJETOS                  FELIPE GUIMARÃES ALEXANDRE CREA: MG-245.296/D</p> <p>COORDENAÇÃO DE PROJETOS                  ALOISIO CAETANO FERREIRA CREA: MG-97.132/D</p> <p>RESPONSÁVEL TÉCNICO                  ENGR. CIVIL FLÁVIA C. BARBOSA CREA: MG-187.842/D</p> <p>PROJETO                  ENGR. CIVIL FELIPE GUIMARÃES ALEXANDRE</p> <p>DESENHO                  ANNA CAROLINY B. MESSIAS</p>		
<p>EMPREENDIMENTO</p> <p><b>REFORMA DA QUADRA POLIESPORTIVA BAIRRO SANTO IVO</b></p>			
<p>ENDEREÇO                  RUA PALMIRA PEREIRA COELHO – BAIRRO SANTO IVO                  POUSO ALEGRE – MINAS GERAIS</p> <p>ASSUNTO                  PLANTA BAIXA                  QUANTITATIVO E CORTES</p>	<p>DISCIPLINA                  ARQUITETÔNICO</p> <p>FASE DO PROJETO                  EXECUTIVO</p> <p>FOLHA Nº.                  02/02</p>		
<p>DATA INICIAL                  27/05/2022</p>	<p>ESCALA                  INDICADA</p>	<p>REVISÃO                  ROO</p>	<p>ARQUIVO                  DAC-PMPA-RQSI-ARQ-PE-ROO.DWG</p>