






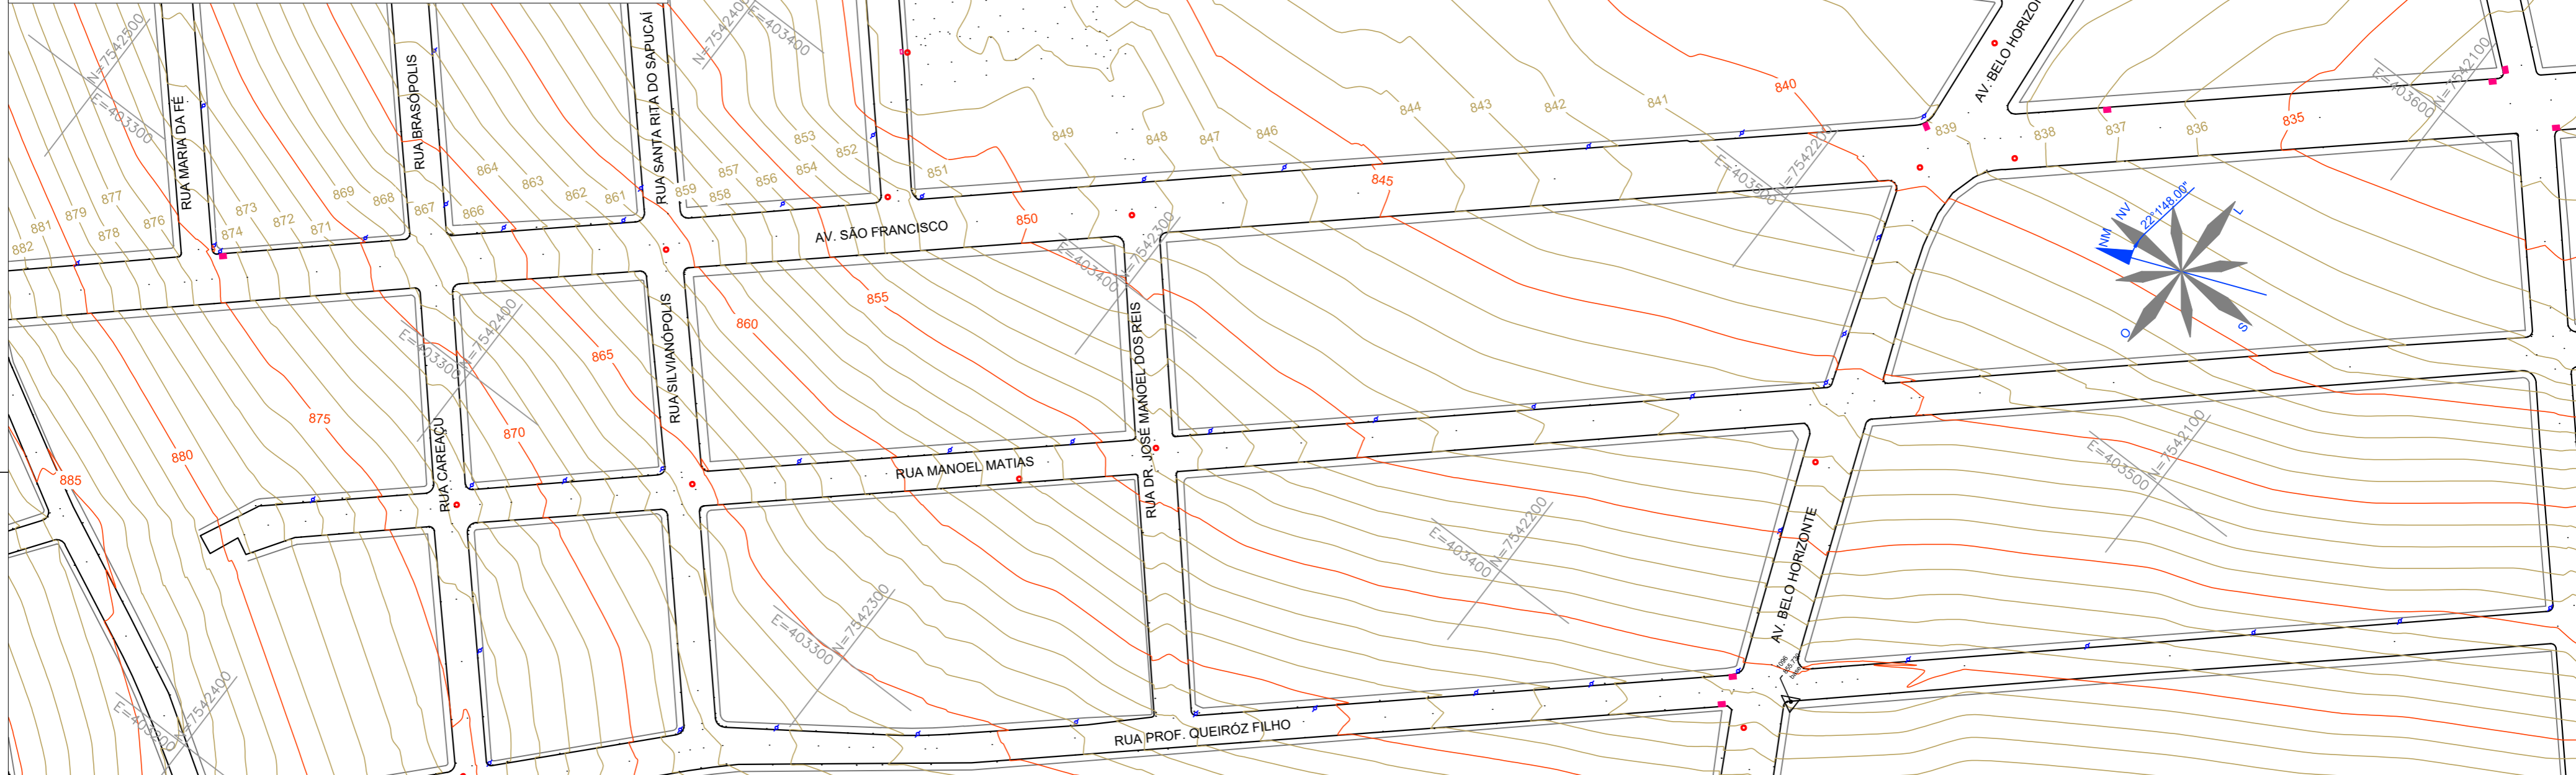

LEVANTAMENTO PLANIALTIMÉTRICO CADASTRAL
 ESCALA 1:1000



NOTAS:

1. COTAS EM METRO, EXCETO ONDE INDICADO;
2. CURVAS DE NIVEL:
 - 2.1. CURVAS DE NIVEL INTERMEDIÁRIAS ESPAÇADAS DE 1,00m;
 - 2.2. CURVAS DE NIVEL MESTRAS ESPAÇADAS DE 5,00m.
3. INFORMAÇÕES DE GEORREFERENCIAMENTO:
 - 3.1. SISTEMA DE REFERÊNCIA: UNIVERSAL TRANSVERSA DE MERCATOR – UTM;
 - 3.2. ZONA UTM: ZONA 23 SUL;
 - 3.3. DATUM DE REFERÊNCIA HORIZONTAL: SIRGAS 2000;
 - 3.4. DATUM DE REFERÊNCIA VERTICAL: RASTREAMENTO GEODÉSICO;
 - 3.5. EQUIPAMENTO UTILIZADO: PAR DE ANTENAS GNSS DE DUPLA FREQUÊNCIA E RTK DA MARCA STONEX, MODELOS S800 E S800A.
4. AS COTAS APRESENTADAS REFEREM-SE A ELEVÇÕES ORTOMÉTRICAS, CALCULADAS PELO MODELO MAPGEO 2015 (IBGE).
5. PONTO DE REFERÊNCIA:
 - 5.1. TIPO: MARCO DE CONCRETO;
 - 5.2. COORDENADAS (ÉPOCA 2000.4):
 - 5.2.1. LATITUDE: 7.542.133,865 m;
 - 5.2.2. LONGITUDE: 403.415,458 m;
 - 5.2.3. ALTITUDE ORTOMÉTRICA: 855,73 m;

LEGENDA:

-  LIMITE DA VIA
-  ALINHAMENTO PREDIAL
-  POSTE
-  POÇO DE VISITA
-  BOCA DE LOBO
-  BASE

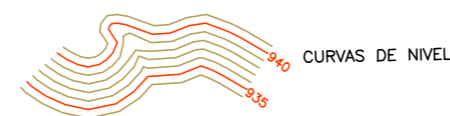


TABELA DE COORDENADAS				
PONTO	DESCRIÇÃO	ELEV.	NORTE	LESTE
01	BASE	855,73	7.542.133,865	403.415,458

 <p>Prefeitura Municipal de Pouso Alegre</p>			
<p>REV. 00 24/03/2022 EMISSÃO INICIAL DAC</p> <p>REVISÃO: DATA: DESCRIÇÃO: RESP.:</p>			
 <p>Rua Miguel Vianna, n° 81, 2° Andar Bairro Morro Chic CEP: 37500-080 – Itajubá / MG Tel: (35) 3623-8846 www.dacengenharia.com.br</p>			
<p>CLIENTE</p>	<p>COORDENAÇÃO DENIS DE SOUZA SILVA</p>		
<p>EMPREENDIMENTO DRENAGEM DA RUA SÃO FRANCISCO</p>			
<p>ENDEREÇO CENTRO, JARDIM PRIMAVERA POUSO ALEGRE – MINAS GERAIS</p>	<p>DISCIPLINA TOPOGRAFIA</p>		
<p>ASSUNTO LEVANTAMENTO PLANIALTIMÉTRICO CADASTRAL PLANTA BAIXA E TABELA DE COORDENADAS</p>			
<p>FOLHA N.º ÚNICA</p>			
<p>DATA INICIAL 24/03/2022</p>	<p>ESCALA 1:1000</p>	<p>REVISÃO ROO</p>	<p>ARQUIVO DAC-PMPA-RSF-PE-TOP-PE-ROO.DWG</p>