

PLANTA BAIXA CAMPO  
Escala: 1:150

- NOTAS
- MEDIDAS EM CENTÍMETROS E NÍVEIS EM METROS;
  - CONFERIR MEDIDAS NO LOCAL;
  - VERIFICAR DETALHES CONSTRUTIVOS PERTINENTES NO MEMORIAL DESCRITIVO;
  - ALTERAÇÕES NESTE PROJETO SOMENTE COM AUTORIZAÇÃO EXPRESSA DA FISCALIZAÇÃO E DA EMPRESA PROJETISTA.
- REFERÊNCIAS:
- PLANILHA DE QUANTITATIVOS;
  - MEMORIAL DESCRITIVO E ESPECIFICAÇÕES TÉCNICAS.



LEGENDA DE SERVIÇOS	
DEMOLIÇÕES E REMOÇÕES	1
CONSTRUÇÕES E INSTALAÇÕES	2
INSTALAÇÃO DE PEÇAS HIDROSANITÁRIAS	3
REGULARIZAÇÃO DO ASSENTO	4
TROCA DO TELHAMENTO	5
MANUTENÇÃO DOS PORTÕES	6
TROCA DO PORTAS E PORTÕES	7
MANUTENÇÃO DOS PISOS	8
APLICAÇÃO DE PISO CIMENTADO	9
PINTURA NO PISO	10

LEGENDA DE SERVIÇOS	
LIXAMENTO DAS PAREDES	1
PINTURA INTERNA NAS PAREDES	2
PINTURA EXTERNA NAS PAREDES	3
APLICAR MASSA ÚNICA NAS PAREDES	4
LIXAMENTO NO TETO	5
PINTURA INTERNA NO TETO	6
NOVA INSTALAÇÕES ELÉTRICAS	7
TROCA DE LÂMPADAS POR LED	8
TROCA DOS ALAMBRADOS (SOMENTE OS DANIFICADOS)	9
TROCA DE MOURÕES DE CONCRETO (SOMENTE OS DANIFICADOS)	10
TROCA DAS TELAS DOS ALAMBRADOS (SOMENTE OS DANIFICADOS)	11
TROCA DAS TELAS DE PROTEÇÃO PARA A BOLA	12
MANUTENÇÃO DAS TRAVES E INSTALAÇÃO DE REDES	13

PLANTA BAIXA VESTIÁRIOS  
Escala: 1:50



PLANTA BAIXA COBERTURA  
Escala: 1:50

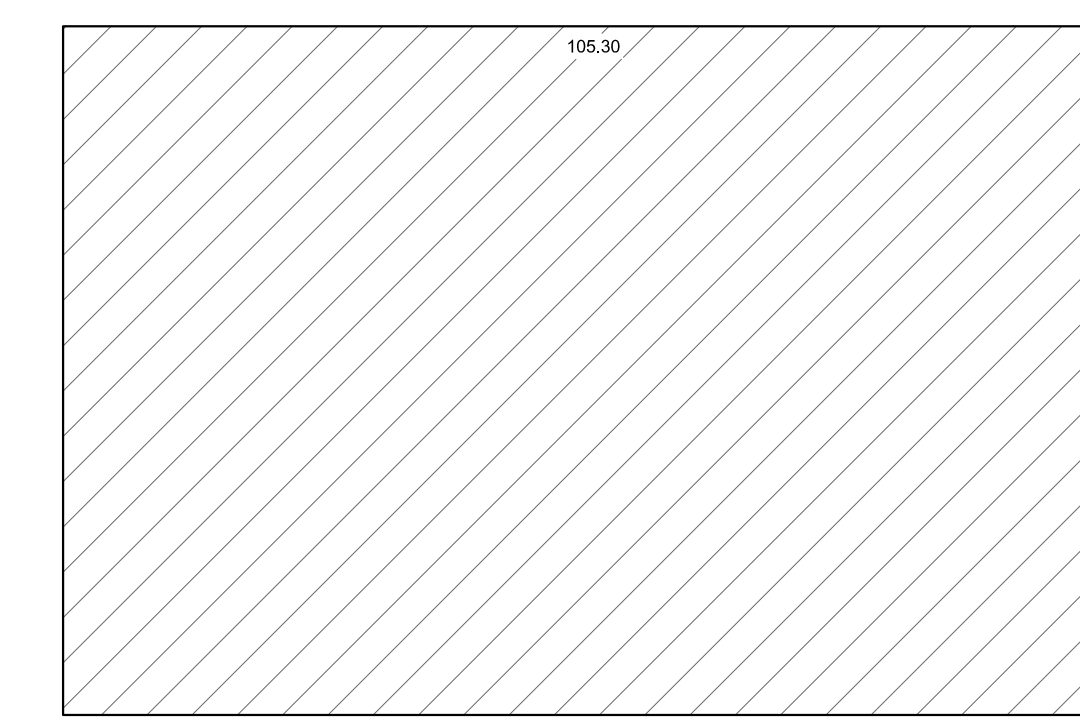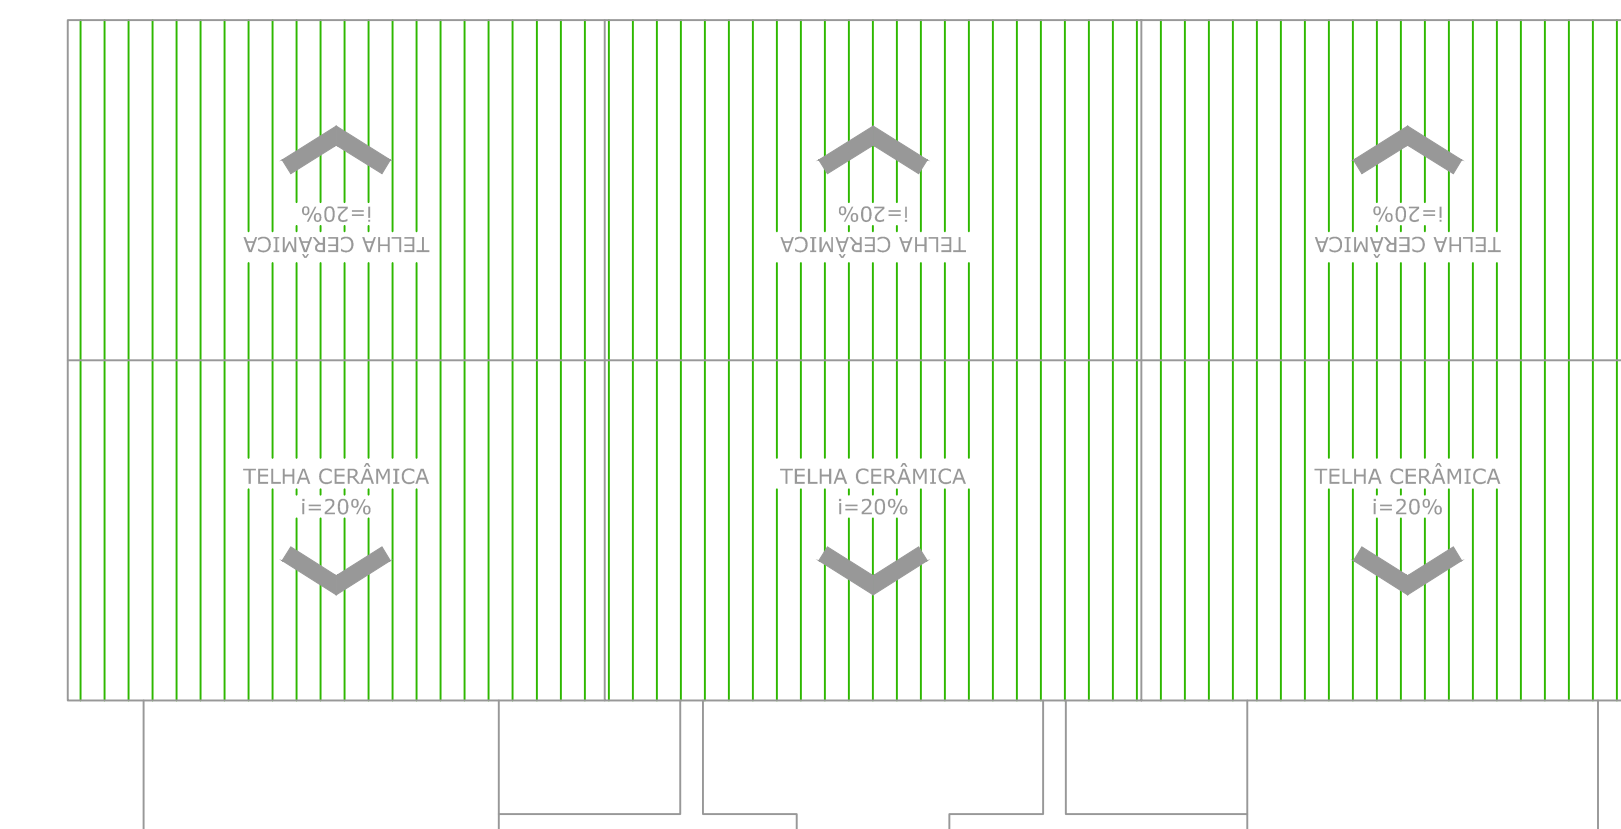

LOCAÇÃO  
Escala: 1:750

QUADRO DE ÁREAS	
ÁREA DO TERRENO	7.718,92 m²
ÁREA DO CAMPO	7.192,00 m²
ÁREA VESTIÁRIO	33,67 m²
ÁREA BANCO RESERVAS	21,08 m²
ÁREA A REFORMAR	54,75 m²

REV.	DATA	DESCRIÇÃO	RESP.
REV. 01	20/09/21	ALTERAÇÃO DO PROGRAMA DE NECESSIDADES	DAC
REV. 00	24/04/20	EMISSÃO INICIAL	DAC

**Prefeitura Municipal de Pouso Alegre**

**DAC Engenharia**  
Rua Miguel Vianna, nº 81, Sala 12  
Bairro Morro Chic  
CEP: 37500-080 - Itajubá / MG  
Tel: (35) 3623-5720  
www.dacengenharia.com.br

EMPREENHIMENTO: REFORMA DO CAMPO DE FUTEBOL SÃO CRISTOVÃO

ENDEREÇO: RUA BENEDITO OLAVO DE TOLEDO, B. SÃO CRISTOVÃO, POUSO ALEGRE - MINAS GERAIS

ASSUNTO: CAMPO E VESTIÁRIOS  
PLANTA BAIXA DE REFORMA E LOCAÇÃO  
ESPECIFICAÇÕES DE SERVIÇOS E QUADRO DE ÁREAS

DISCIPLINA: ARQUITETÔNICO  
FASE DO PROJETO: EXECUTIVO  
FOLHA Nº: 03/03

DATA INICIAL	ESCALA	REVISÃO	ARQUIVO
24/04/2020	INDICADA	RO1	DAC-PMPA-SCR-PE-ARG-ROT.DWG