

PROJETO DE REFORMA DA SUPERINTENDÊNCIA DE RECURSOS MATERIAIS
ESCALA INDICADA



PLANTA BAIXA GALPÃO
Escala: 1:75


NOTAS

- MEDIDAS EM CENTÍMETROS;
- VERIFICAR DETALHES CONSTRUTIVOS PERTINENTES NO MEMORIAL DESCRITIVO;
- ALTERAÇÕES NESTE PROJETO SOMENTE COM AUTORIZAÇÃO EXPRESSA DA EMPRESA PROJETISTA;
- OS ITENS LISTADOS ABAIXO NÃO ESTÃO SENDO CONSIDERADOS NA PLANILHA ORÇAMENTÁRIA, POIS, JÁ ESTÃO PRESENTES NO LOCAL. DIANTE DISSO, NA EXECUÇÃO DA OBRA, OS EQUIPAMENTOS E MATERIAIS EXISTENTES DEVERÃO SER ADEQUADOS CONFORME PROJETO.


- INSTALAÇÃO DE TAPUME DE CHAPA DE MADEIRA;
- REMOÇÃO DE TAPUME DE CHAPA DE MADEIRA;
- JANELA FIXA DE ALUMÍNIO;
- LOCAÇÃO DE CONTAINER;
- CREMALHEIRA RETA;
- DEMOLIÇÃO DE PAVIMENTO PARALELEPÍPEDO;
- EXECUÇÃO DE PAVIMENTO PARALELEPÍPEDO;
- REASSENTAMENTO DE PARALELEPÍPEDOS;
- PORTÃO EM PERFIL E CHAPA METÁLICA;
- REMOÇÃO DE BARRA DE PROTEÇÃO.

REFERÊNCIAS

- PLANILHA DE QUANTITATIVOS;
- MEMORIAL DESCRITIVO E ESPECIFICAÇÕES TÉCNICAS.

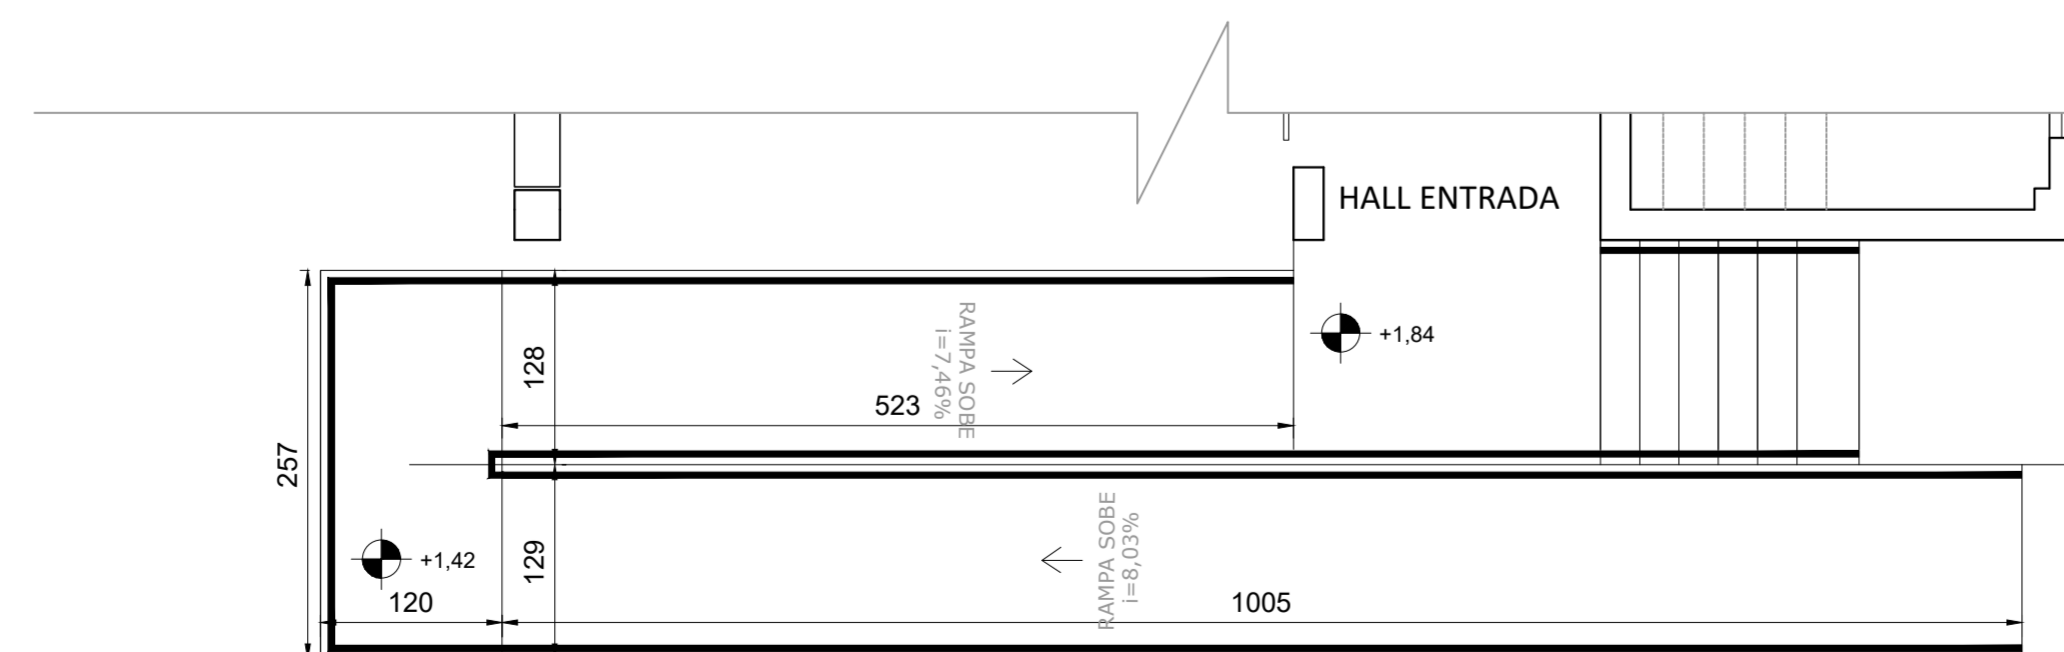

PLANTA BAIXA RAMPA
Escala: 1:50

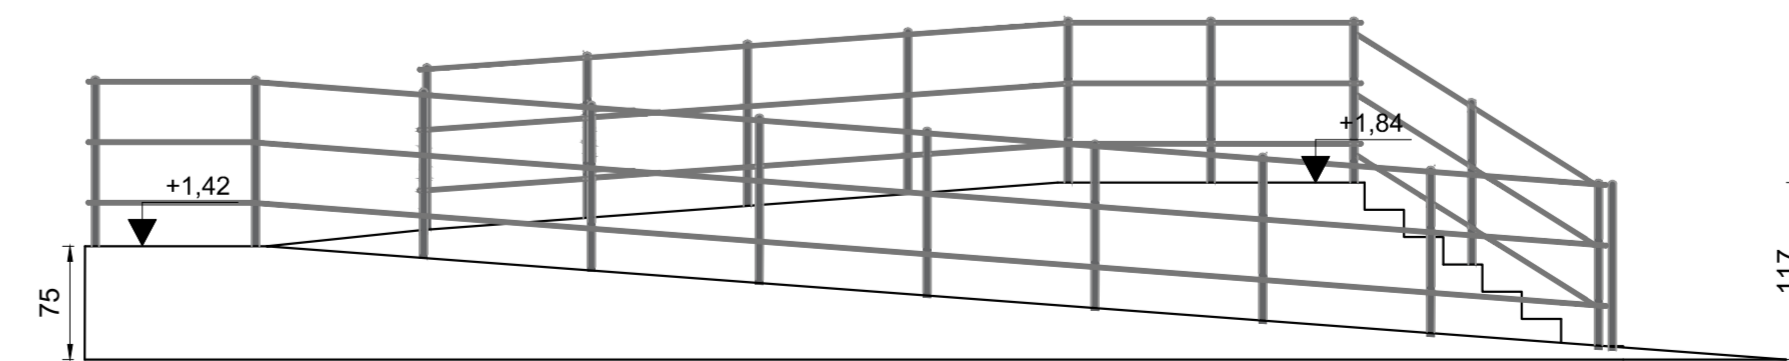

ELEVÇÃO AA
Escala: 1:50

LEGENDA DE SERVIÇOS	
DEMOLIÇÕES E REMOÇÕES	
INSTALAÇÃO DE DRYWALL	
INSTALAÇÃO DE DIVISÓRIA	
INSTALAÇÃO DE LOUÇAS E ACESSÓRIOS	
INSTALAÇÃO DE ESQUILIBRAS	
INSTALAÇÃO DE BANCADA	
EXECUÇÃO DE PASSEIO	
EXECUÇÃO DE JUNTA DE DILATAÇÃO EM PAREDES	
REGULARIZAÇÃO DO PISO	
ASSENTAMENTO DE PISO CERÂMICO	
REGULARIZAÇÃO DO PISO	
LIMPEZA DOS REVESTIMENTOS CERÂMICOS	
PINTURA DE PISO	
LIXAMENTO DAS PAREDES	
PINTURA INTERNA NAS PAREDES	
PINTURA EXTERNA NAS PAREDES	
MASSA DE REGULARIZAÇÃO NAS PAREDES	
LIXAMENTO NO TETO	
PINTURA INTERNA NO TETO	
INSTALAÇÃO DE FERRO	
REVISÃO DO TELHADO E TROCA DE TELHA (SOMENTE DANIFICADAS)	
INSTALAÇÃO ELÉTRICA	
REVISÃO HIDRÁULICA	
LIMPEZA DAS LOUÇAS	
INSTALAÇÃO HIDRÁULICA	
LIMPEZA E REVISÃO DE VIDROS	
INSTALAÇÃO DE AR CONDICIONADO	
MANUTENÇÃO PORTÃO DAS DOÇAS DO GALPÃO	
MANUTENÇÃO PORTÃO DE ENTRADA	
REGULARIZAÇÃO DE RAMPA DE ACESSO	
EXECUÇÃO DE COBERTURA DE POLICARBONATO	
CONSTRUÇÃO DE RAMPA DE ACESSIBILIDADE	
TROCA DE PORTÃO DE ENTRADA	
REMOÇÃO DE LOGO DA EMPRESA	
LIMPEZA CASTELO D'ÁGUA	
EXECUÇÃO DE COBERTURA DE METÁLICA	

REV. 02	07/02/22	ALTERAÇÕES CONFORME SOLICITAÇÃO DA SUPERINTENDÊNCIA	DAC
REV. 01	24/11/21	ALTERAÇÕES CONFORME SOLICITAÇÃO DA SUPERINTENDÊNCIA	DAC
REV. 00	20/10/21	EMISSÃO INICIAL	DAC
REVISÃO: DATA : DESCRIÇÃO:			RESP.:
CLIENTE			
		GERÊNCIA DE PROJETOS DENIS DE SOUZA SILVA CREA: MG-127.216/D	
		COORDENAÇÃO DE PROJETOS FLÁVIA CRISTINA BARBOSA CREA: MG-187.842/D	
Rua Miguel Vianna, n° 81, Sala 12 Bairro Morro Chic CEP: 37500-080 - Itajubá / MG Tel: (35) 3623-5720 www.dacengenharia.com.br		RESPONSÁVEL TÉCNICO ENGRª FLÁVIA CRISTINA BARBOSA CREA: MG-187.842/D	
PROJETO REFORMA DA SUPERINTENDÊNCIA DE RECURSOS MATERIAIS		DISCIPLINA ARQUITETÔNICO	
ENGENHEIRO RUA LUCY VASCONCELOS TEIXEIRA, N° 230, B. MIRANTE DO PARAÍSO POUSO ALEGRE - MINAS GERAIS		FASE DO PROJETO EXECUTIVO	
ASSUNTO PLANTA BAIXA RAMPA DE ACESSO E ELEVÇÃO TABELAS		FOLHA Nº 03/04	
DATA INICIAL	ESCALA	REVISÃO	ARQUIVO
20/10/2021	INDICADA	RO2	DAC-PMPA-SRM-PE-ARQ-RO2.DWG