


PLANTA BAIXA GERAL
Escala: 1:150

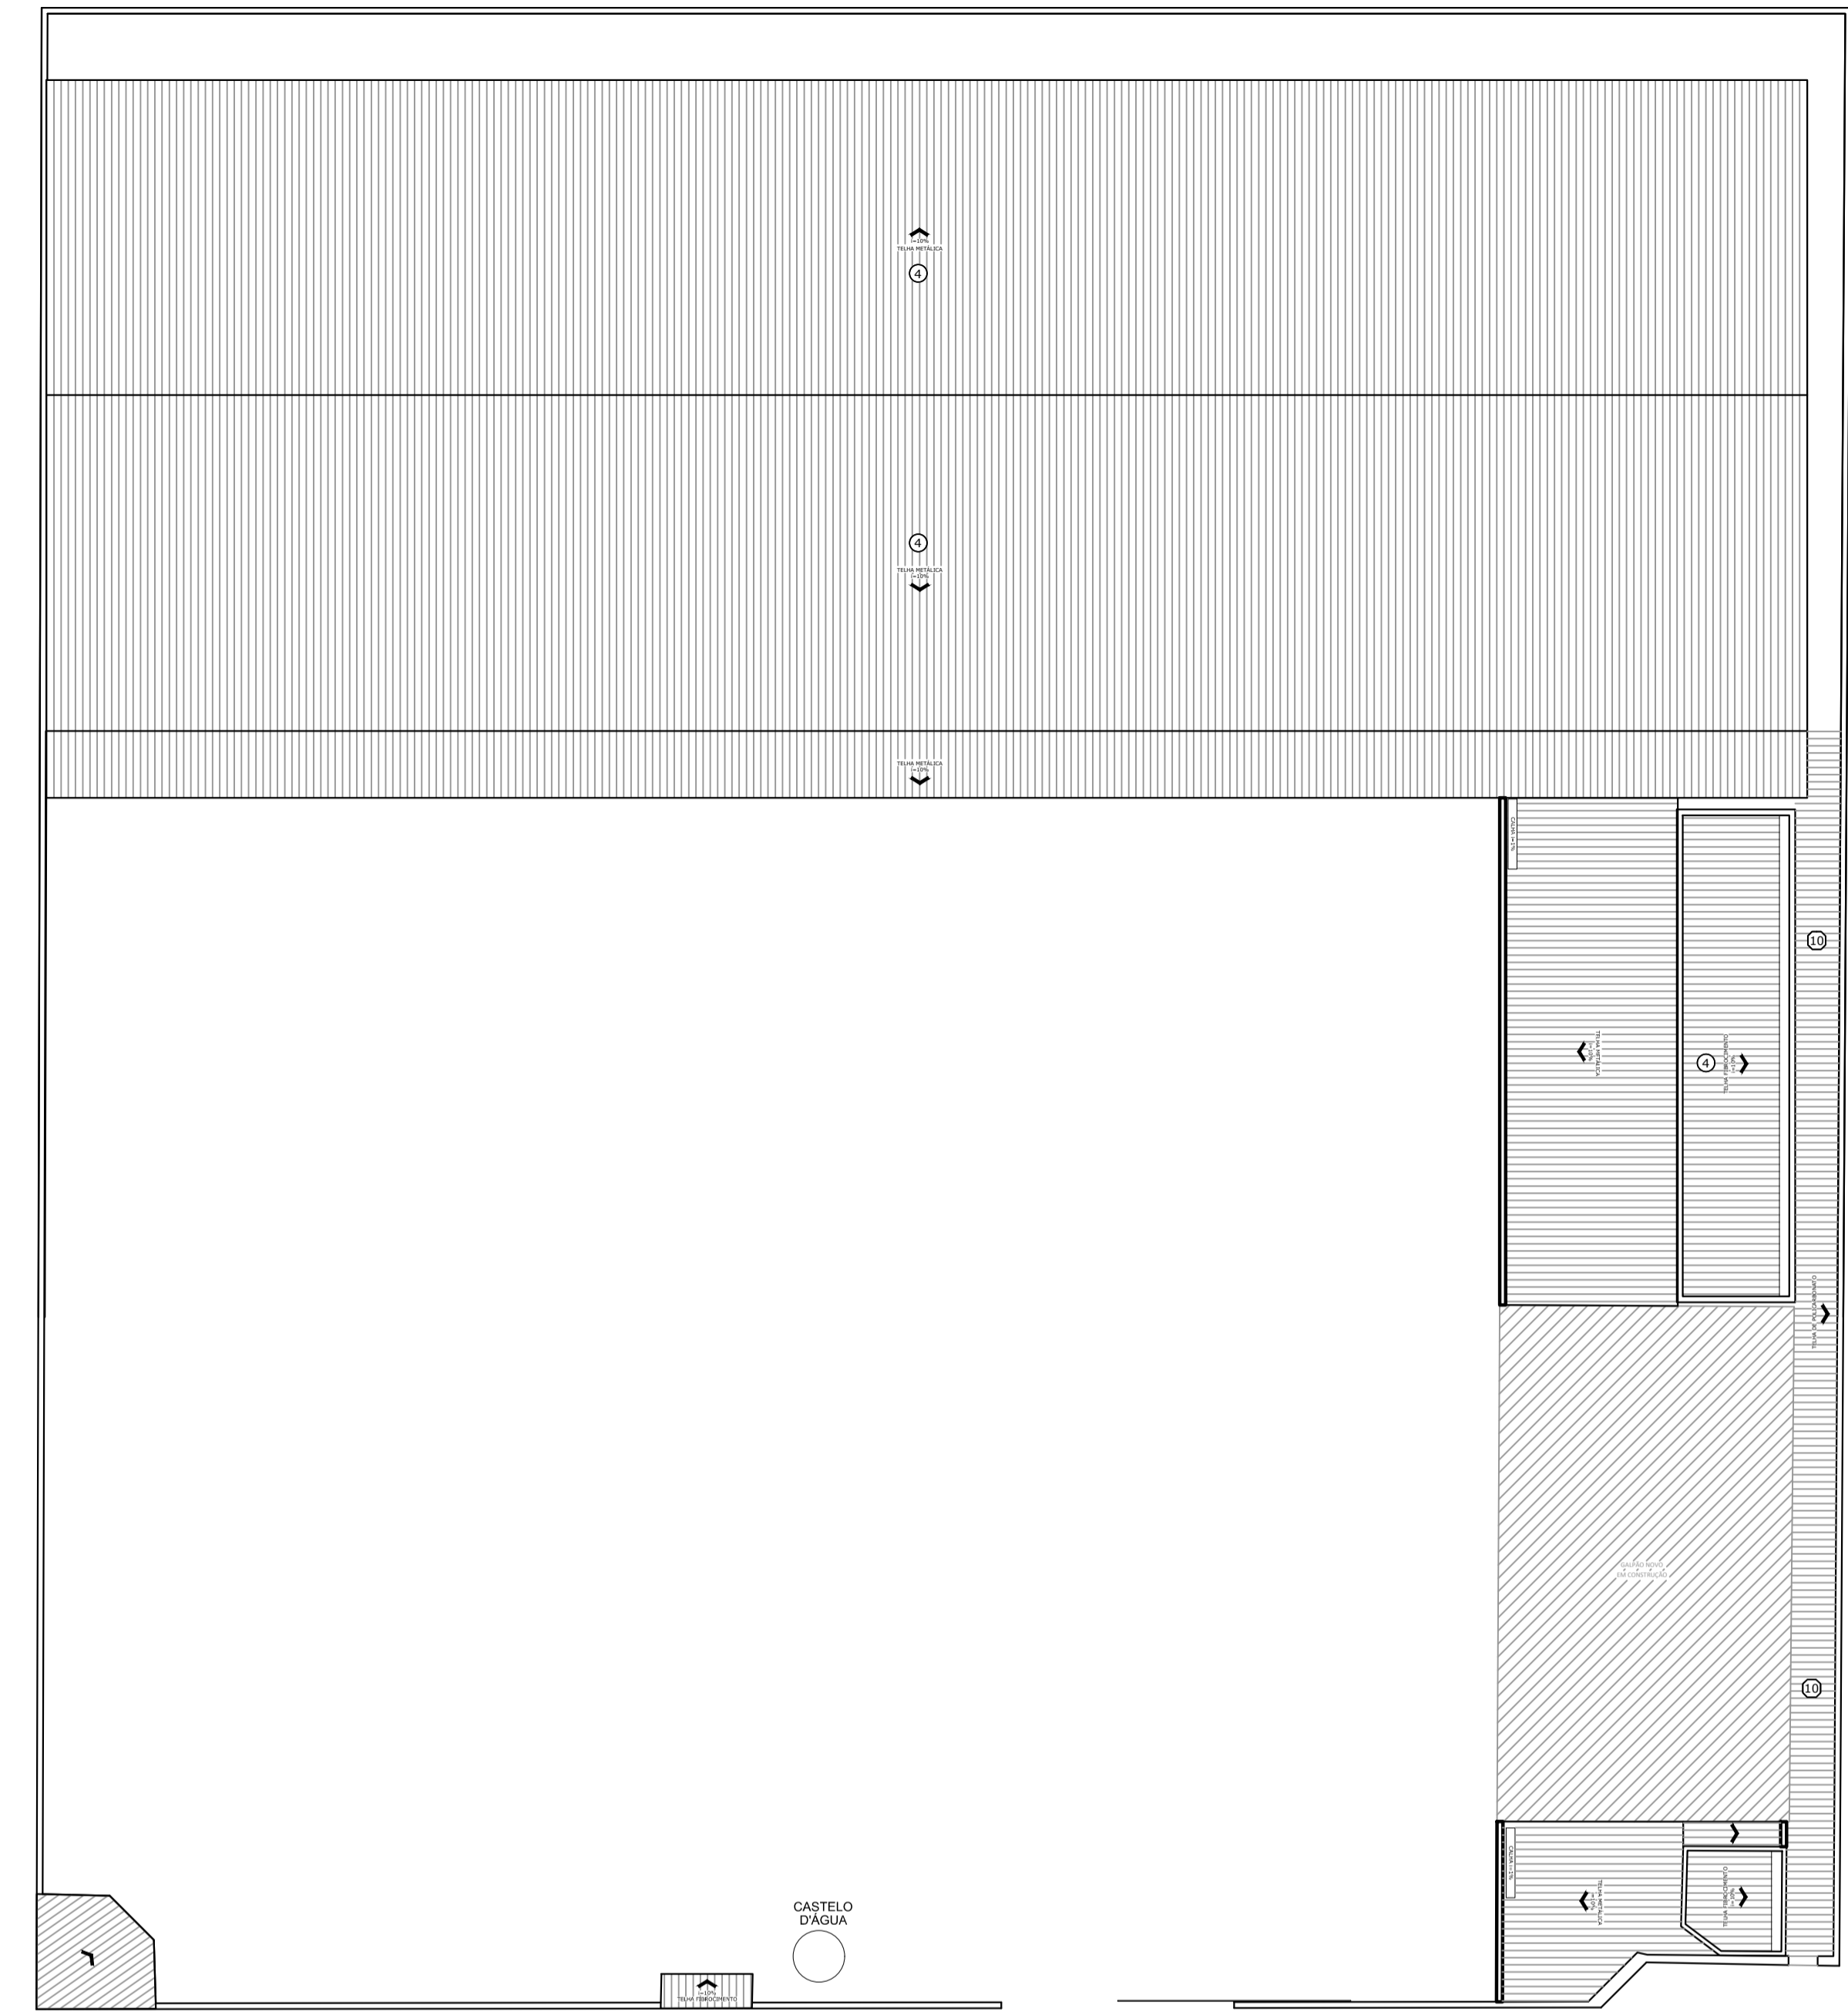

PLANTA BAIXA COBERTURA
Escala: 1:200


LEGENDA DE SERVIÇOS	
DEMOLIÇÕES E REMOÇÕES	—
INSTALAÇÃO DE DRYWALL	—
INSTALAÇÃO DE DIVISÓRIA	—
INSTALAÇÃO DE LOUÇAS E ACESSÓRIOS	—
INSTALAÇÃO DE ESQUADRIAS	—
INSTALAÇÃO DE BANCADA	—
EXECUÇÃO DE PASSEIO	—
EXECUÇÃO DE JUNTA DE DILATAÇÃO EM PAREDES	—
REMOÇÃO DO PISO	▲
ASSENTAMENTO DE PISO CERÂMICO	▲
REGULARIZAÇÃO DO PISO	▲
LIMPEZA DOS REVESTIMENTOS CERÂMICOS	▲
PINTURA DE PISO	▲
LIXAMENTO DAS PAREDES	1
PINTURA INTERNA NAS PAREDES	2
PINTURA EXTERNA NAS PAREDES	3
MASSA DE REGULARIZAÇÃO NAS PAREDES	4
LIXAMENTO NO TETO	0
PINTURA INTERNA NO TETO	0
INSTALAÇÃO DE FORRO	0
REVISÃO DO TELHADO E TROCA DE TELHA (SOMENTE DANIFICADAS)	0
INSTALAÇÃO ELÉTRICA	1
REVISÃO HIDRÁULICA	2
LIMPEZA DAS LOUÇAS	0
INSTALAÇÃO HIDRÁULICA	0
LIMPEZA E REVISÃO DE VIDROS	0
INSTALAÇÃO DE AR CONDICIONADO	0
MANUTENÇÃO PORTÃO DE ENTRADA	0
REGULARIZAÇÃO DE RAMPA DE ACESSO	0
EXECUÇÃO DE COBERTURA DE POLICARBONATO	0
CONSTRUÇÃO DE RAMPA DE ACESSIBILIDADE	0
TROCA DE PORTÃO DE ENTRADA	0
REMOÇÃO DE LOGO DA EMPRESA	0
LIMPEZA CASTELO D'ÁGUA	0
EXECUÇÃO DE COBERTURA DE METÁLICA	0

REVISÃO	DATA	DESCRIÇÃO	RESP.
REV. 02	07/02/22	ALTERAÇÕES CONFORME SOLICITAÇÃO DA SUPERINTENDÊNCIA	DAC
REV. 01	24/11/21	ALTERAÇÕES CONFORME SOLICITAÇÃO DA SUPERINTENDÊNCIA	DAC
REV. 00	20/10/21	EMISSÃO INICIAL	DAC
REVISÃO:	DATA :	DESCRIÇÃO:	RESP.:

CLIENTE



Prefeitura Municipal de Pouso Alegre

 Rua Miguel Vianna, nº 81, Sala 12 Bairro Morro Chic CEP: 37500-080 - Itajubé / MG Tel: (35) 3623-5720 www.dacengenharia.com.br	GERÊNCIA DE PROJETOS DENIS DE SOUZA SILVA CREA: MG-127.216/D
	COORDENAÇÃO DE PROJETOS FLÁVIA CRISTINA BARBOSA CREA: MG-187.842/D RESPONSÁVEL TÉCNICO ENG.ª FLÁVIA CRISTINA BARBOSA CREA: MG-187.842/D PROJETO ENG.ª CIVIL THAIS VIVIANE COMBRA DESENHO ENG.ª CIVIL SARA GONÇALVES VILAS BOAS DOS SANTOS

EMPREENDIMENTO

REFORMA DA SUPERINTENDÊNCIA DE RECURSOS MATERIAIS

ENDEREÇO: RUA LUCY VASCONCELOS TEIXEIRA, Nº 230, B. MIRANTE DO PARAÍSO, POUSO ALEGRE – MINAS GERAIS

DISCIPLINA: ARQUITETÔNICO

FASE DO PROJETO: EXECUTIVO

ASSUNTO: ESTRUTURA METÁLICA

PLANTA BAIXA LOCALIZAÇÃO

FOLHA Nº: 04/04

DATA INICIAL	ESCALA	REVISÃO	ARQUIVO
20/10/2021	INDICADA	R02	DAC-PMPA-SRM-PE-ARQ-R02.DWG