



PROJETO DE REFORMA DA UBS BELO HORIZONTE
ESCALA INDICADA



PLANTA BAIXA - LAYOUT
ESCALA: 1:75

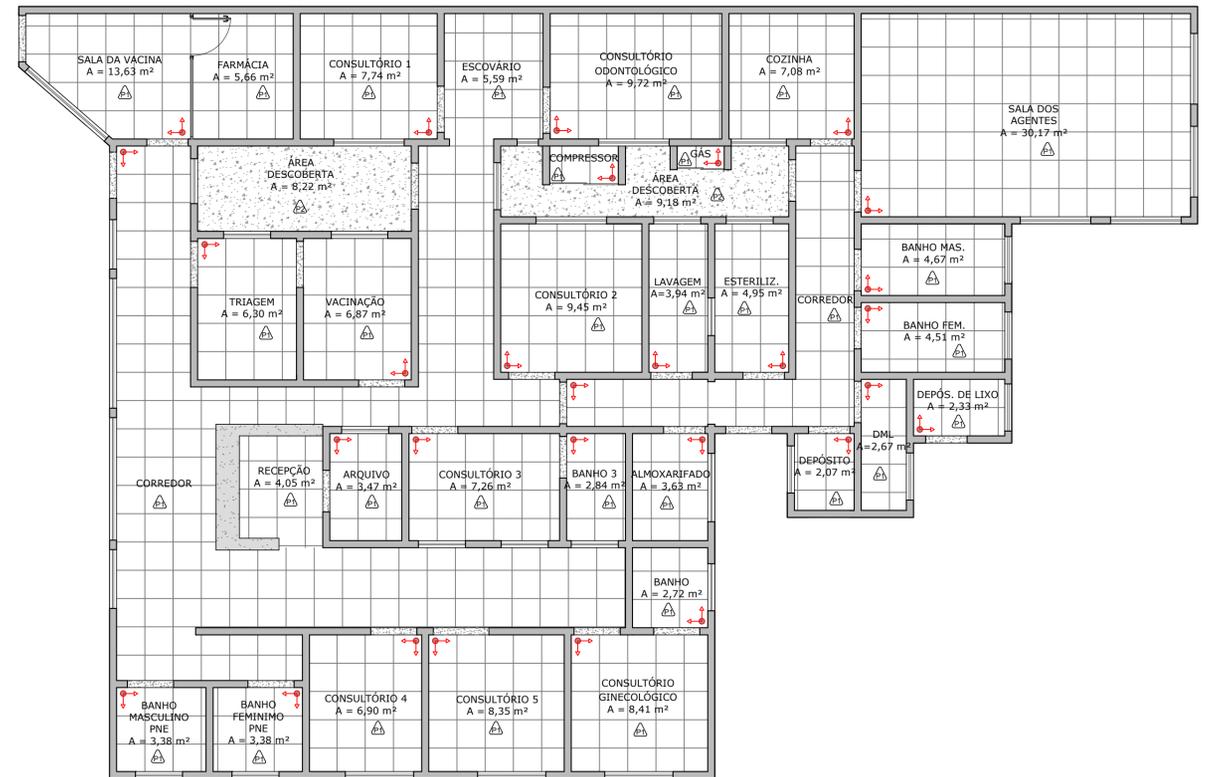

PLANTA BAIXA - PAGINAÇÃO
ESCALA: 1:75

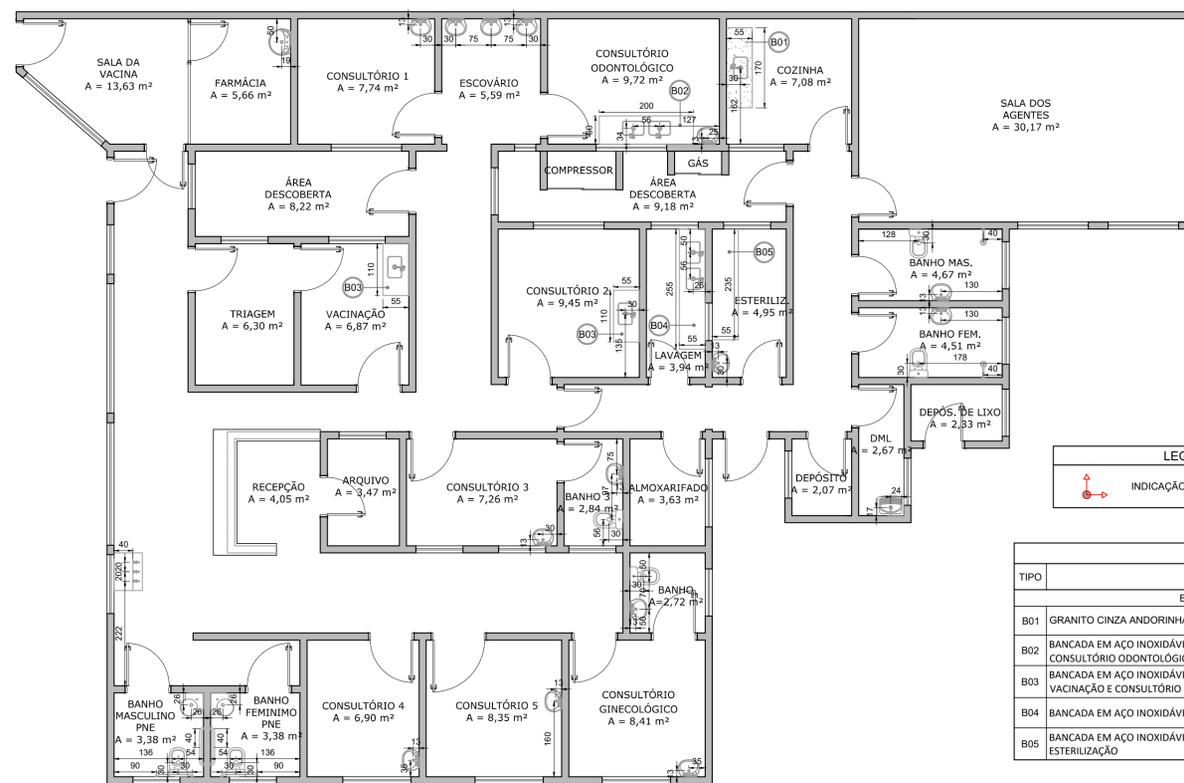

PLANTA BAIXA - EIXOS
ESCALA: 1:75

LEGENDA SIMBOLOGIA

	INDICAÇÃO DE INÍCIO DE ASSENTAMENTO
--	-------------------------------------

LEGENDA

TIPO	DESCRIÇÃO
BANCADAS - B	
B01	GRANITO CINZA ANDORINHA - ESP. 3 cm - 1,70x0,55/ H = 0,9 m - COZINHA
B02	BANCADA EM AÇO INOXIDÁVEL - ESP. 4 cm - 2,00x0,60/ H = 0,90 m - CONSULTÓRIO ODONTOLÓGICO
B03	BANCADA EM AÇO INOXIDÁVEL - ESP. 4 cm - 1,10x0,55/ H = 0,90 m - VACINAÇÃO E CONSULTÓRIO 2
B04	BANCADA EM AÇO INOXIDÁVEL - ESP. 4 cm - 2,55x0,55/ H = 0,90 m - LAVAGEM
B05	BANCADA EM AÇO INOXIDÁVEL - ESP. 4 cm - 2,35x0,55/ H = 0,90 m - ESTERILIZAÇÃO

LEGENDA ESPECIFICAÇÃO DE PISOS

TIPO	DESCRIÇÃO
INTERNOS	
P1	PORCELANATO 60x60 CM, PEI 5, COR BRANCO GELO
P2	PISO CIMENTADO
P3	PISO INTERTRAVADO
EXTERNOS	
P4	SOLEIRAS EM GRANITO CINZA ANDORINHA

- NOTAS**
- COTAS EM CENTÍMETROS E NÍVEIS EM METROS;
 - CONFERIR MEDIDAS NO LOCAL;
 - VERIFICAR POSIÇÃO EXATA DOS PILARES NO PROJETO ESTRUTURAL;
 - VERIFICAR DETALHES CONSTRUTIVOS PERTINENTES NAS PRANCHAS DE DETALHAMENTO E MEMORIAL DESCRITIVO;
 - ALTERAÇÕES NESTE PROJETO SOMENTE COM AUTORIZAÇÃO EXPRESSA DA EMPRESA PROJETISTA;
- REFERÊNCIAS**
- PLANILHA DE QUANTITATIVOS;
 - MEMORIAL DESCRITIVO E ESPECIFICAÇÕES TÉCNICAS.

REV. 01	10/05/22	CONFORME SOLICITAÇÕES DA SECRETARIA DE SAÚDE	DAC
REV. 00	21/01/22	EMIÇÃO INICIAL	DAC
REVISÃO: DATA :	DESCRIÇÃO:		RESP.:

CLIENTE



Prefeitura Municipal de Pouso Alegre

PROJETO



DAC Engenharia

Rua Miguel Vianna, nº 81, Sala 12
Bairro Marro Chic
CEP: 37500-080 - Itajubá / MG
Tel: (35) 3623-5720
www.dacengenharia.com.br

GERÊNCIA DE PROJETOS	PEDRO HENRIQUE JUSTINIANO	ENQº CIVIL
COORDENAÇÃO DE PROJETOS	ALOISIO CAETANO FERREIRA	CREA: MG-97.132/D
RESPONSÁVEL TÉCNICO	ENQº FLÁMIA CRISTINA BARBOSA	CREA: MG-187.842/D
PROJETO	ENG. CIVIL CAMILA DA SILVA ANDRADE	
DESENHO	ENQ. CIVIL SARA GONÇALVES VILAS BOAS DOS SANTOS	

EMPREENDIMENTO

REFORMA DA UBS BELO HORIZONTE

ENDEREÇO

RUA MARIA DO C. BRUNHARA, 20 - B. BELO HORIZONTE
POUSO ALEGRE - MINAS GERAIS

DISCIPLINA

ARQUITETÔNICO

FASE DO PROJETO

EXECUTIVO

FOLHA Nº.

02/03

DATA INICIAL

21/01/2022

ESCALA

INDICADA

REVISÃO

R01

ARQUIVO

DAC-PMPA-UBH-PE-ARQ-R01.DWG