



PROJETO DE REFORMA DA UBS BELO HORIZONTE
ESCALA INDICADA

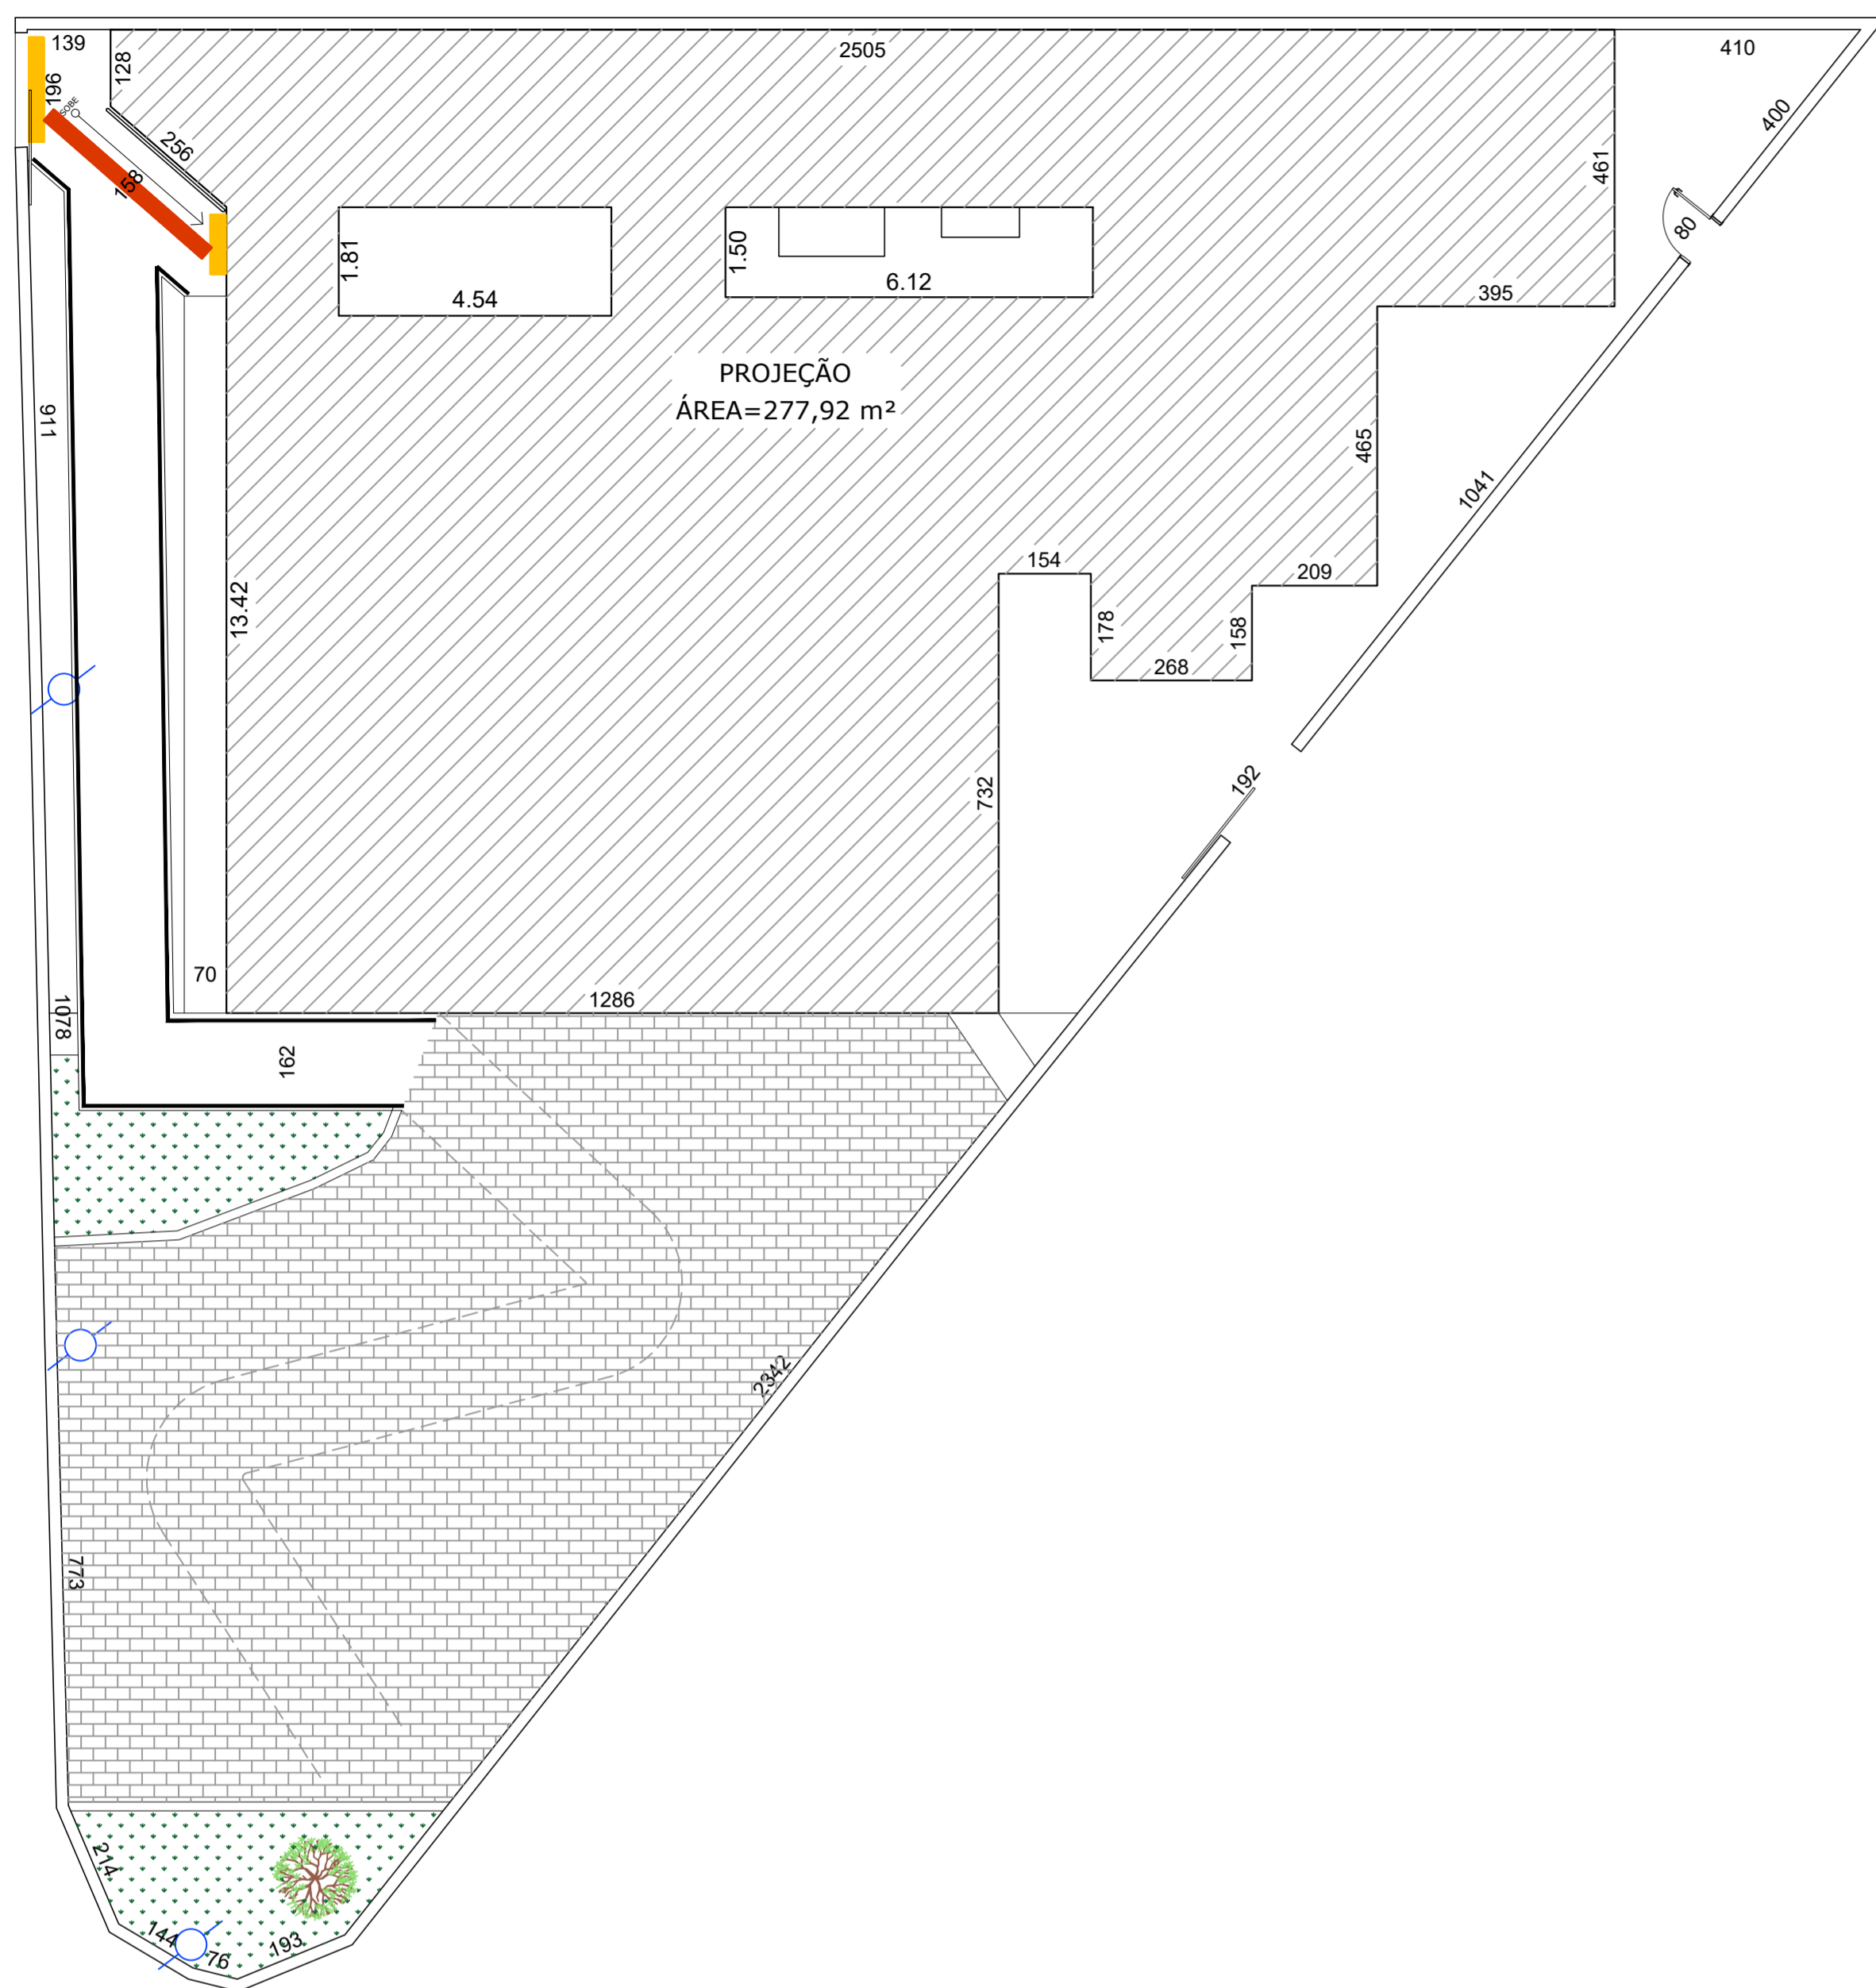


PLANTA DE LOCAÇÃO
ESCALA: 1:100

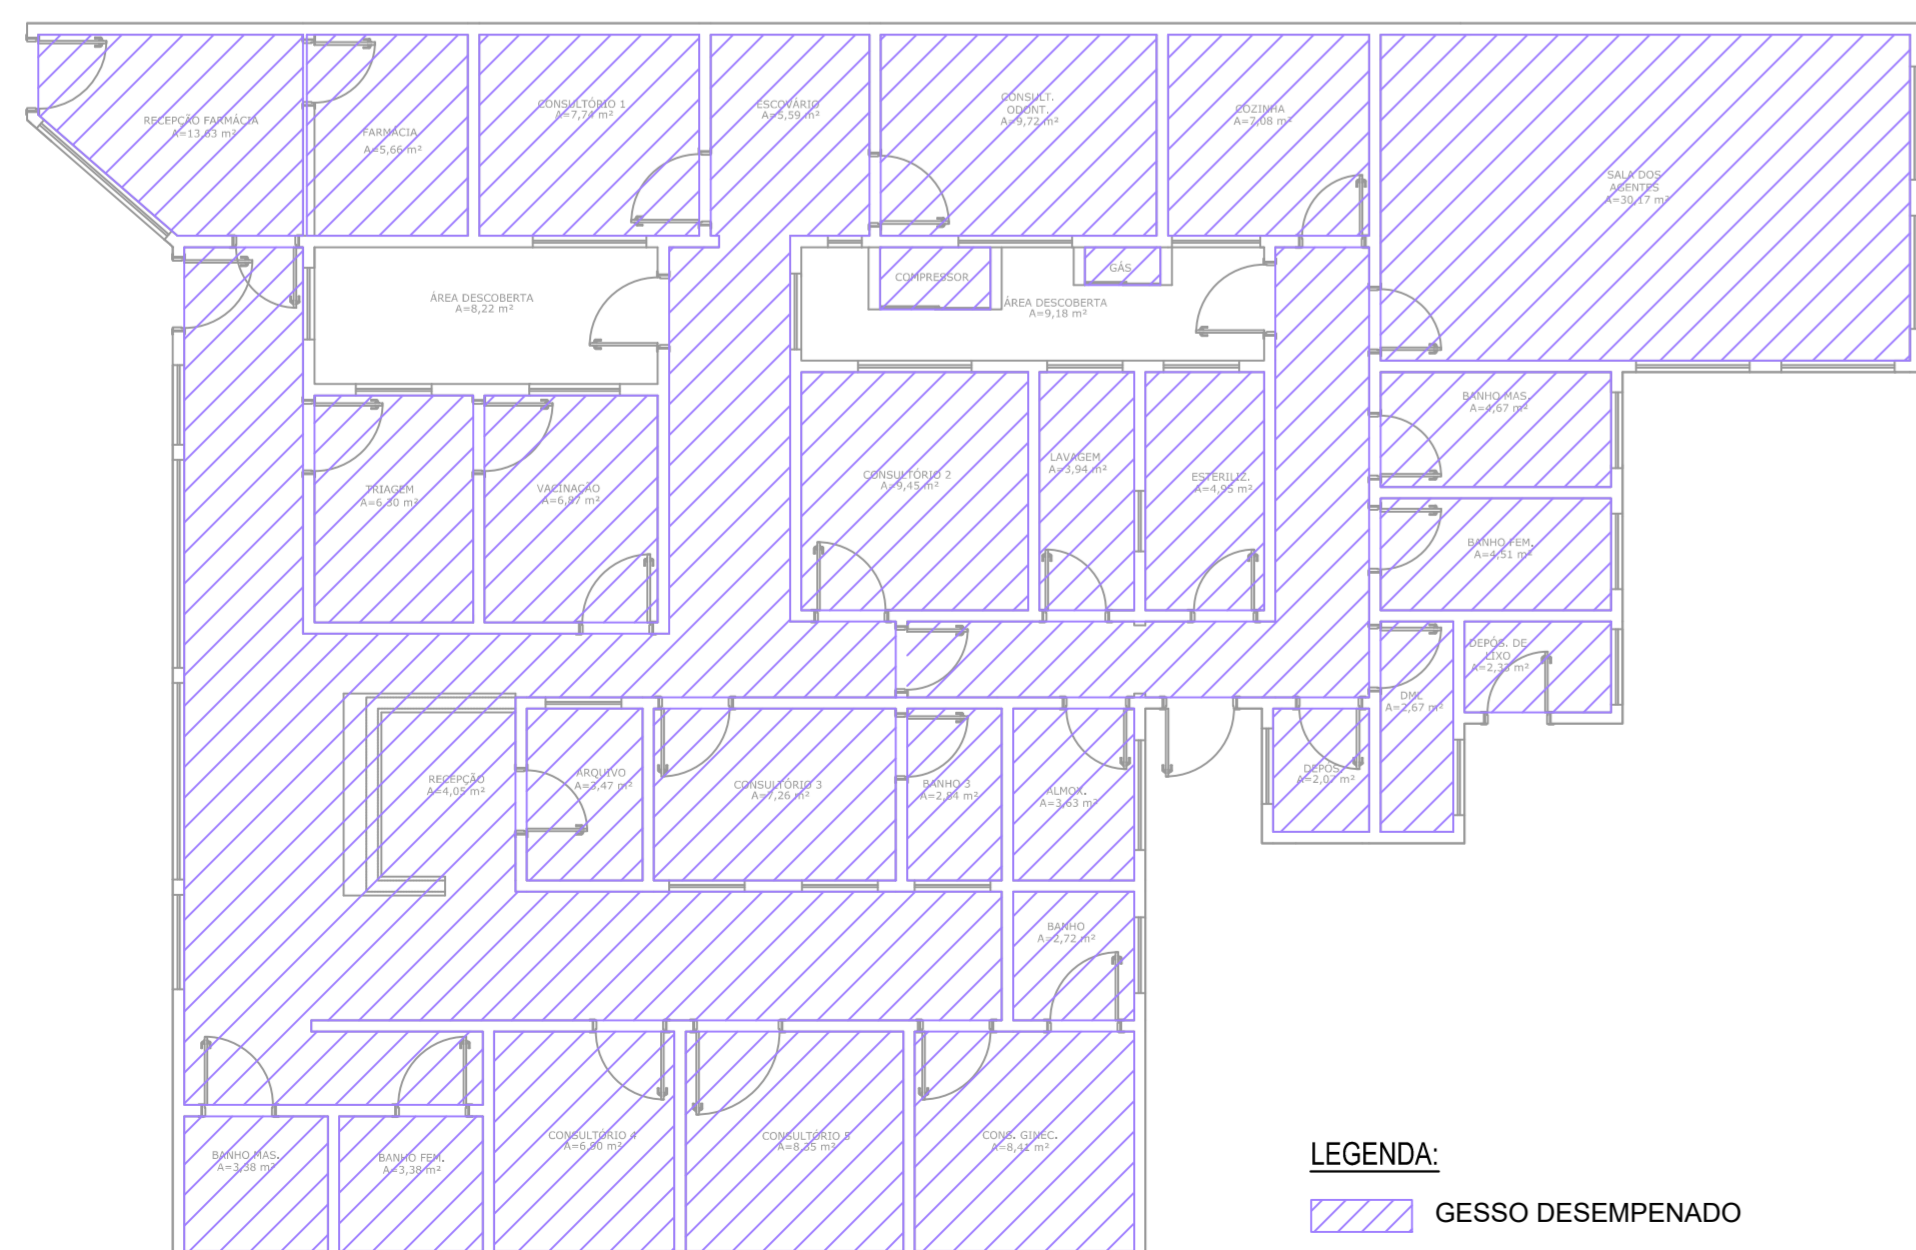



PLANTA FORRO
ESCALA: 1:100

LEGENDA:
GESSO DESEMPENADO

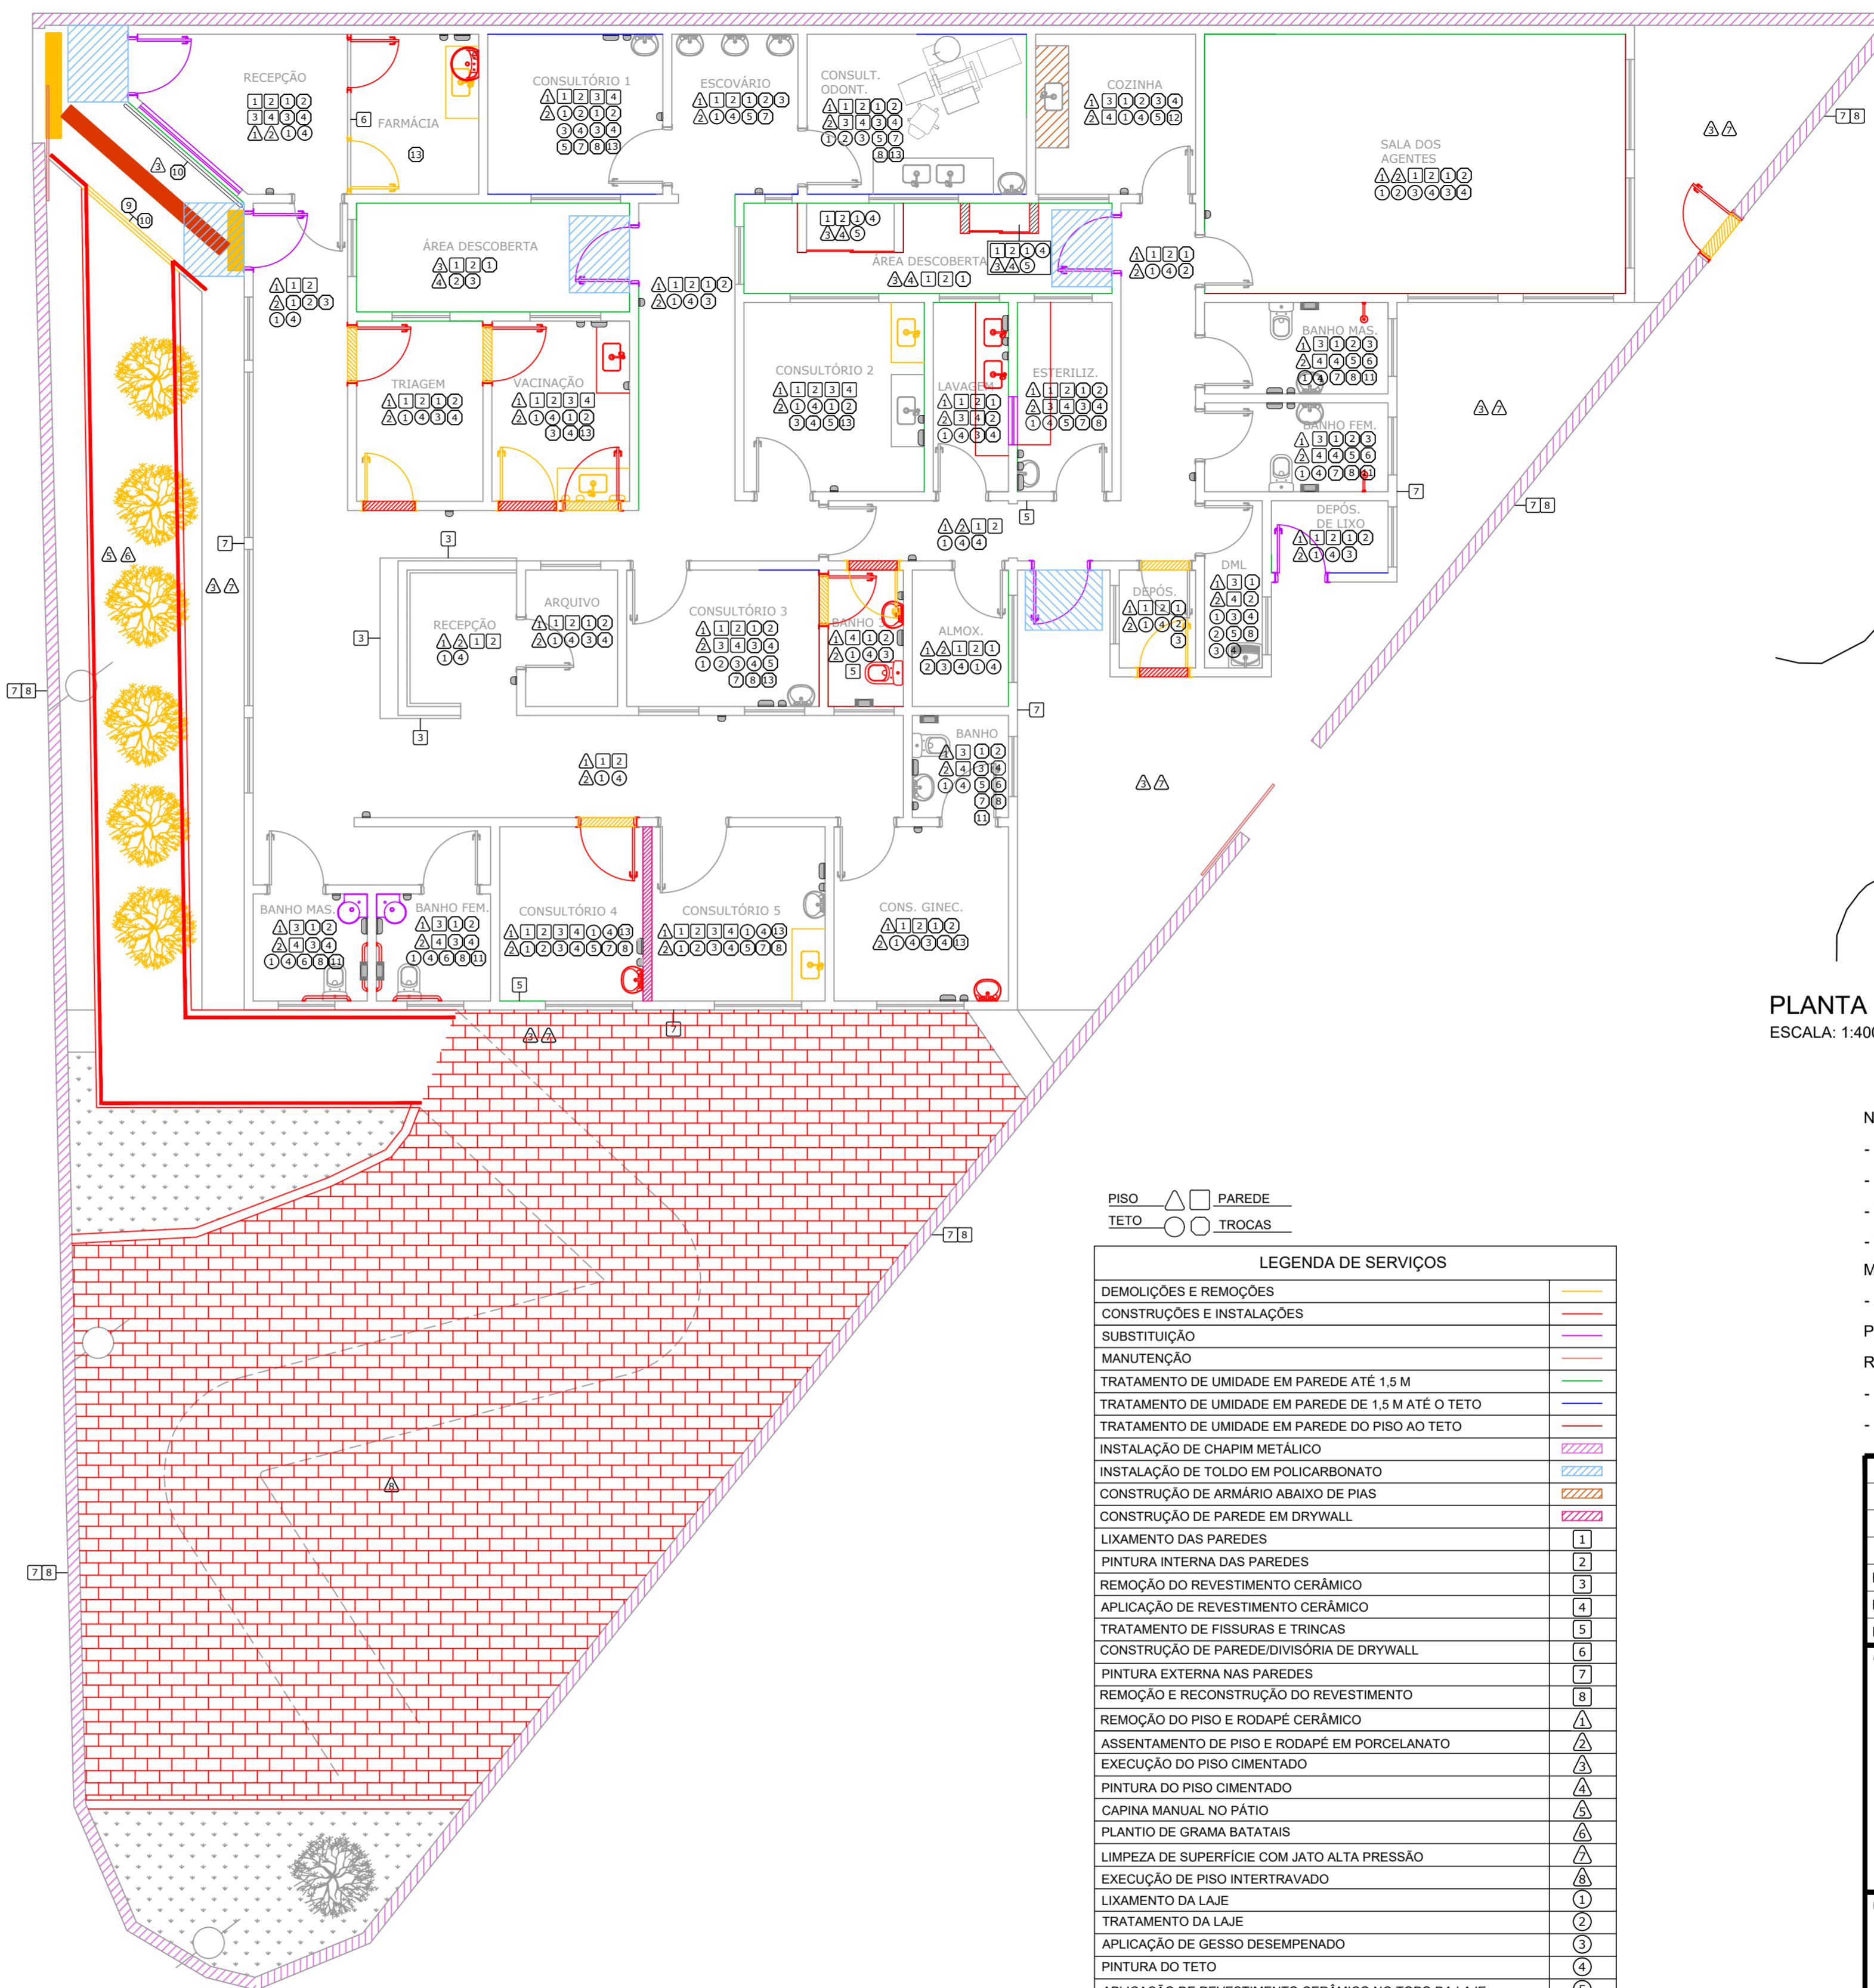

PLANTA BAIXA DE REFORMA
ESCALA: 1:75

LEGENDA DE SERVIÇOS	
DEMOLIÇÕES E REMOÇÕES	[Red hatched pattern]
CONSTRUÇÕES E INSTALAÇÕES	[Blue hatched pattern]
SUBSTITUIÇÃO	[Green hatched pattern]
MANUTENÇÃO	[Yellow hatched pattern]
TRATAMENTO DE UMIDADE EM PAREDE ATÉ 1,5 M	[Light blue hatched pattern]
TRATAMENTO DE UMIDADE EM PAREDE DE 1,5 M ATÉ O TETO	[Light green hatched pattern]
TRATAMENTO DE UMIDADE EM PAREDE DO PISO AO TETO	[Light yellow hatched pattern]
INSTALAÇÃO DE CHAPIM METÁLICO	[Blue diagonal lines]
INSTALAÇÃO DE TOLDO EM POLICARBONATO	[Green diagonal lines]
CONSTRUÇÃO DE ARMÁRIO ABAIXO DE PIAS	[Red diagonal lines]
CONSTRUÇÃO DE PAREDE EM DRYWALL	[Orange diagonal lines]
LIXAMENTO DAS PAREDES	1
PINTURA INTERNA DAS PAREDES	2
REMOÇÃO DO REVESTIMENTO CERÂMICO	3
APLICAÇÃO DE REVESTIMENTO CERÂMICO	4
TRATAMENTO DE FISSURAS E TRINÇAS	5
CONSTRUÇÃO DE PAREDE/DIVISÓRIA DE DRYWALL	6
PINTURA EXTERNA NAS PAREDES	7
REMOÇÃO E RECONSTRUÇÃO DO REVESTIMENTO	8
REMOÇÃO DO PISO E RODAPÉ CERÂMICO	9
ASSENTAMENTO DE PISO E RODAPÉ EM PORCELANATO	10
EXECUÇÃO DO PISO CIMENTADO	11
PINTURA DO PISO CIMENTADO	12
CAPINA MANUAL NO PÁTIO	13
PLANTIO DE GRAMA BATATAIS	14
LIMPEZA DE SUPERFÍCIE COM JATO ALTA PRESSÃO	15
EXECUÇÃO DE PISO INTERTRAVADO	16
LIXAMENTO DA LAJE	17
TRATAMENTO DA LAJE	18
APLICAÇÃO DE GESSO DESEMPENADO	19
PINTURA DO TETO	20
APLICAÇÃO DE REVESTIMENTO CERÂMICO NO TOPO DA LAJE	21
LIXAMENTO DAS ESQUADRIAS	22
PINTURA DAS ESQUADRIAS	23
JATEAMENTO DOS VIDROS	24
TROCA DAS MAÇANETAS DAS PORTAS	25
TROCA DO SIFÃO	26
TROCA DO ANEL DE VEDAÇÃO DO SANITÁRIO	27
TROCA DA TORNEIRA DOS LAVATÓRIOS	28
LIMPEZA DE LAVATÓRIOS E/OU SANITÁRIOS	29
REMOÇÃO DE CORRIMÃO E GUARDA CORPO	30
INSTALAÇÃO DE CORRIMÃO E GUARDA CORPO	31
TROCA DO ASSENTO DOS VASOS SANITÁRIOS	32
INSTALAÇÃO SUPORTE PARA FILTRO DE ÁGUA	33
INSTALAÇÃO DE AR CONDICIONADO 9000 W	34
INSTALAÇÃO DE DISPENSER PAPEL INTERFOLHADO	35
INSTALAÇÃO DE DISPENSER PAPEL HIGIÊNICO	36
INSTALAÇÃO DE DISPENSER SABONETE LÍQUIDO / ÁLCOOL	37
INSTALAÇÃO DE CHUVEIRO	38
INSTALAÇÃO DE BARRAS DE APOIO	39

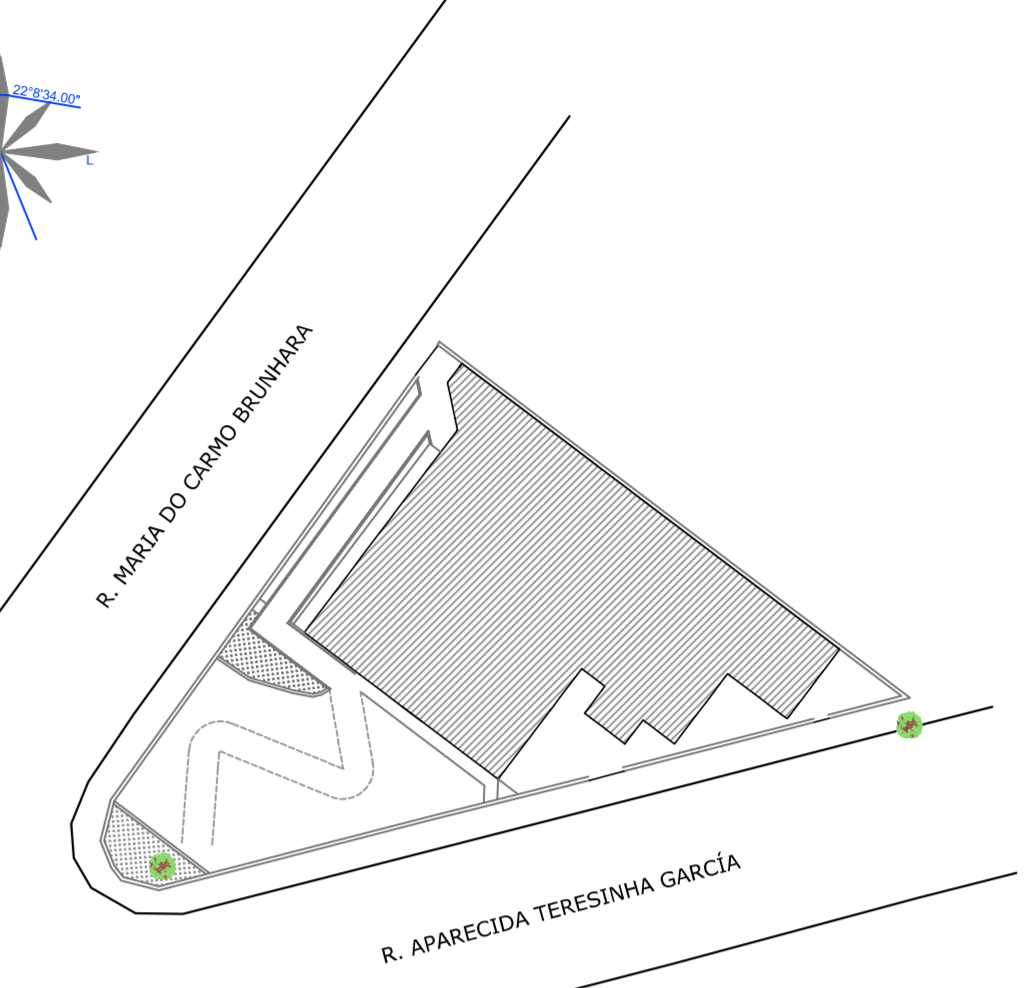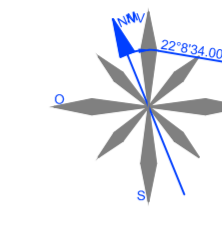

PLANTA DE SITUAÇÃO
ESCALA: 1:400

- NOTAS
- COTAS EM CENTÍMETROS E NÍVEIS EM METROS;
 - CONFERIR MEDIDAS NO LOCAL;
 - VERIFICAR POSIÇÃO EXATA DOS PILARES NO PROJETO ESTRUTURAL;
 - VERIFICAR DETALHES CONSTRUTIVOS PERTINENTES NAS PRANCHAS DE DETALHAMENTO E MEMORIAL DESCRITIVO;
 - ALTERAÇÕES NESTE PROJETO SOMENTE COM AUTORIZAÇÃO EXPRESSA DA EMPRESA
- PROJETISTA:
- REFERÊNCIAS
- PLANILHA DE QUANTITATIVOS;
 - MEMORIAL DESCRITIVO E ESPECIFICAÇÕES TÉCNICAS.

REV. 01	10/05/22	CONFORME SOLICITAÇÕES DA SECRETARIA DE SAÚDE	DAC
REV. 00	21/01/22	EMISSÃO INICIAL	DAC
REVISÃO:	DATA:	DESCRIÇÃO:	RESP.:
		Rua Miguel Vianna, n° 81, Sala 12 Bairro Morro Chic CEP: 37500-080 - Itajubá / MG Tel: (35) 3623-5720 www.dacengenharia.com.br	
PROJETO	GERÊNCIA DE PROJETOS	PEDRO HENRIQUE JUSTINIANO ENG° CIVIL COORDENAÇÃO DE PROJETOS ALOISIO CAETANO FERREIRA CREA: MG-97.132/D RESPONSÁVEL TÉCNICO ENG° FLÁVIA CRISTINA BARBOSA CREA: MG-187.842/D PROJETO ENG° CIVIL CAMILA DA SILVA ANDRADE DESENHO ENG° CIVIL CAMILA DA SILVA ANDRADE	
EMPREENDIMENTO REFORMA DA UBS BELO HORIZONTE			
ENDEREÇO RUA MARIA DO C. BRUNHARA, 20 – B. BELO HORIZONTE POUSO ALEGRE – MINAS GERAIS			DISCIPLINA ARQUITETÔNICO
ASSUNTO PLANTA BAIXA SERVIÇOS E PLANTA DE FORRO PLANTA DE LOCAÇÃO E PLANTA DE SITUAÇÃO TABELA DE SERVIÇOS			FASE DO PROJETO EXECUTIVO FOLHA Nº. 03/03
DATA INICIAL	ESCALA	REVISÃO	ARQUIVO
21/01/2022	INDICADA	R01	DAC-PMPA-UBH-PE-ARQ-R01.DWG