


PROJETO DE DRENAGEM PLUVIAL - REFORMA DA UBS BELO HORIZONTE

ESCALA INDICADA

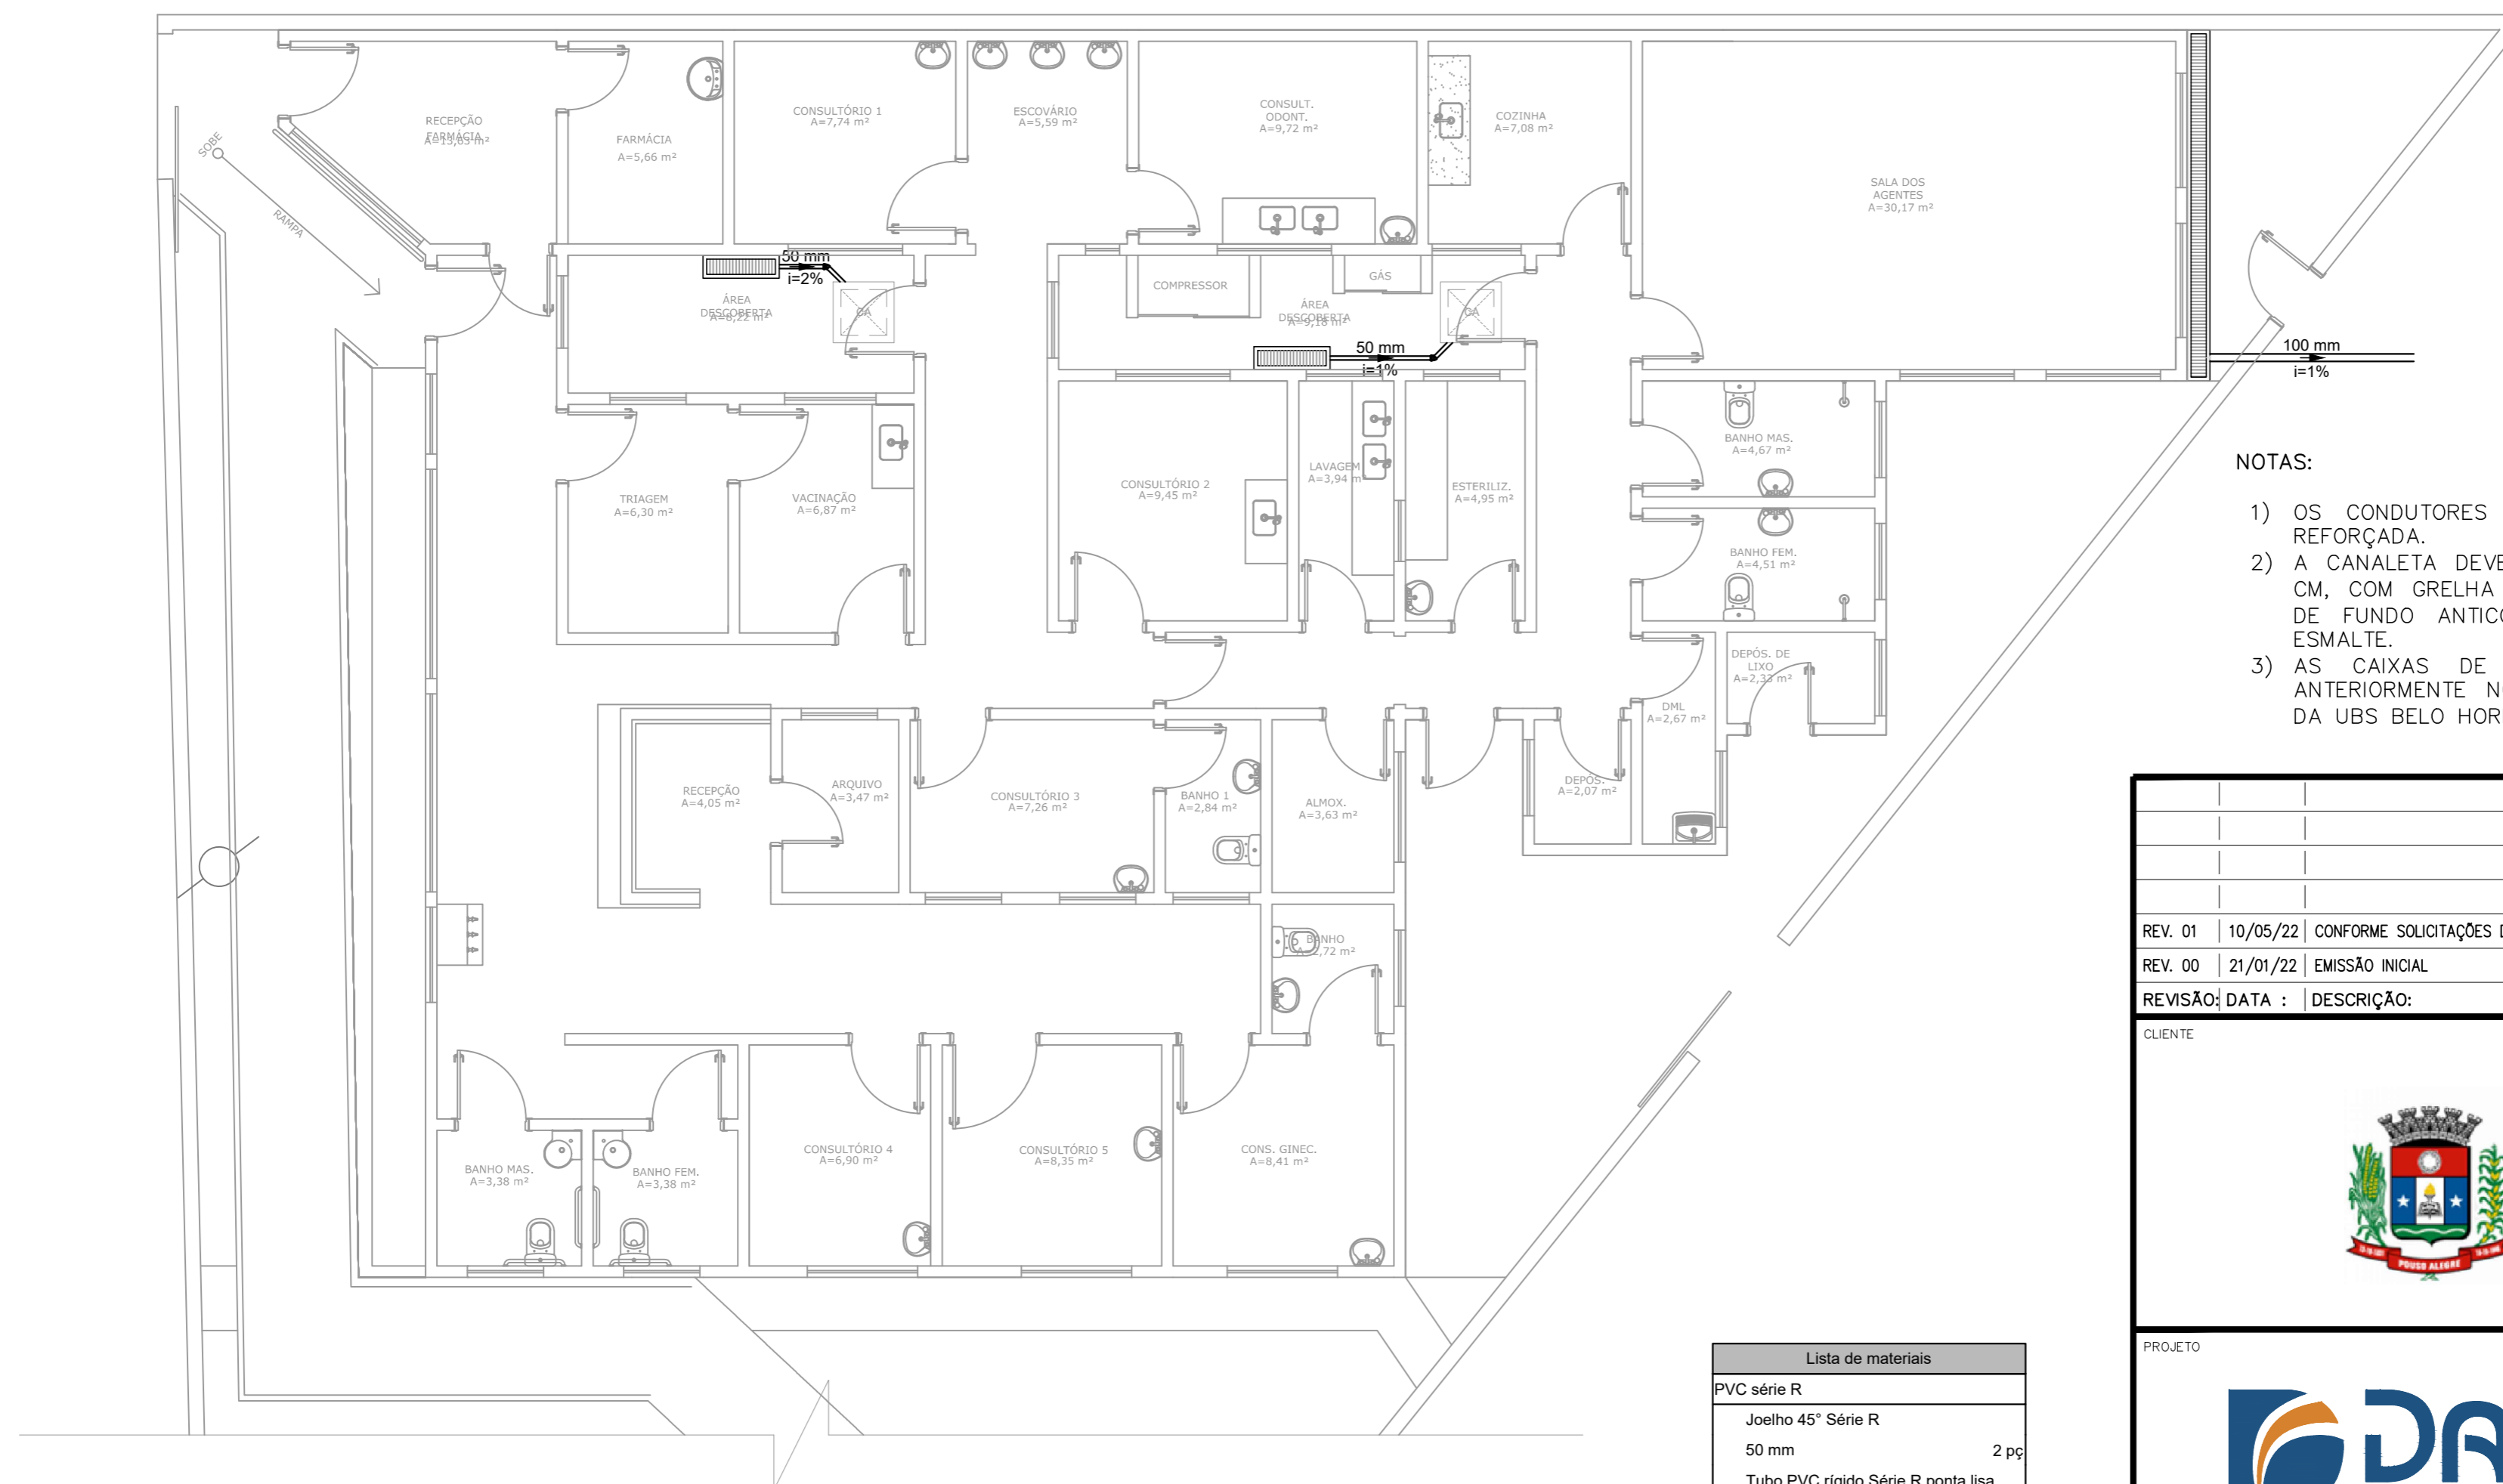

NOTAS:

- 1) OS CONDUTORES PLUVIAIS DEVERÃO SER DE PVC SÉRIE REFORÇADA.
- 2) A CANALETA DEVERÁ SER EM CONCRETO, SEÇÃO 30 X 20 CM, COM GRELHA E REQUADRO, PINTADA COM UMA DEMÃO DE FUNDO ANTICORROSIVO E DUAS DEMÃOS DE PINTURA ESMALTE.
- 3) AS CAIXAS DE AREIA INDICADAS FORAM PROJETADAS ANTERIORMENTE NO PROJETO DE REFORMA DA COBERTURA DA UBS BELO HORIZONTE (TOMADA DE PREÇO 24/2021).

PLANTA BAIXA TÉRREO
Escala 1:75

Lista de materiais	
PVC série R	
Joelho 45° Série R	
50 mm	2 pç
Tubo PVC rígido Série R ponta lisa	
100 mm	2.80 m
50 mm	2.90 m
Acessórios	
Canaleta com grelha e requadro	
30 x 20 cm	6.61 m

Legenda	
	Caixa de areia pluvial existente
	Joelho 45° Serie R
	Canaleta com Grelha e Requadro

REV. 01	10/05/22	CONFORME SOLICITAÇÕES DA SECRETARIA DE SAÚDE	DAC
REV. 00	21/01/22	EMIÇÃO INICIAL	DAC
REVISÃO:	DATA :	DESCRIÇÃO:	RESP.:

CLIENTE



Prefeitura Municipal de Pouso Alegre

 Rua Miguel Vianna, n° 81, Sala 12 Bairro Morro Chic CEP: 37500-080 - Itajubá / MG Tel: (35) 3623-5720 www.dacengenharia.com.br	GERÊNCIA DE PROJETOS	PEDRO HENRIQUE JUSTINIANO	ENG° CIVIL
	COORDENAÇÃO DE PROJETOS	ALOISIO CAETANO FERREIRA	CREA: MG-97,132/D
RESPONSÁVEL TÉCNICO			
ENG° FLÁVIA CRISTINA BARBOSA CREA: MG-187,842/D			
PROJETO			
ENG. CIVIL CAMILA DA SILVA ANDRADE			
DESENHO			
ENG. CIVIL CAMILA DA SILVA ANDRADE			

EMPREENDIMENTO			
REFORMA DA UBS BELO HORIZONTE			
ENDEREÇO		DISCIPLINA	
RUA MARIA DO C. BRUNHARA, 20 – B. BELO HORIZONTE		PLUVIAL	
POUSO ALEGRE – MINAS GERAIS		FASE DO PROJETO	
ASSUNTO		EXECUTIVO	
PROJETO DE DRENAGEM PLUVIAL		FOLHA N°.	
PLANTA BAIXA , LISTA DE MATERIAIS E LEGENDA		ÚNICA	
DATA INICIAL	ESCALA	REVISÃO	ARQUIVO
21/01/2022	INDICADA	RO1	DAC-PMPA-UBH-PE-PLU-R01.DWG