

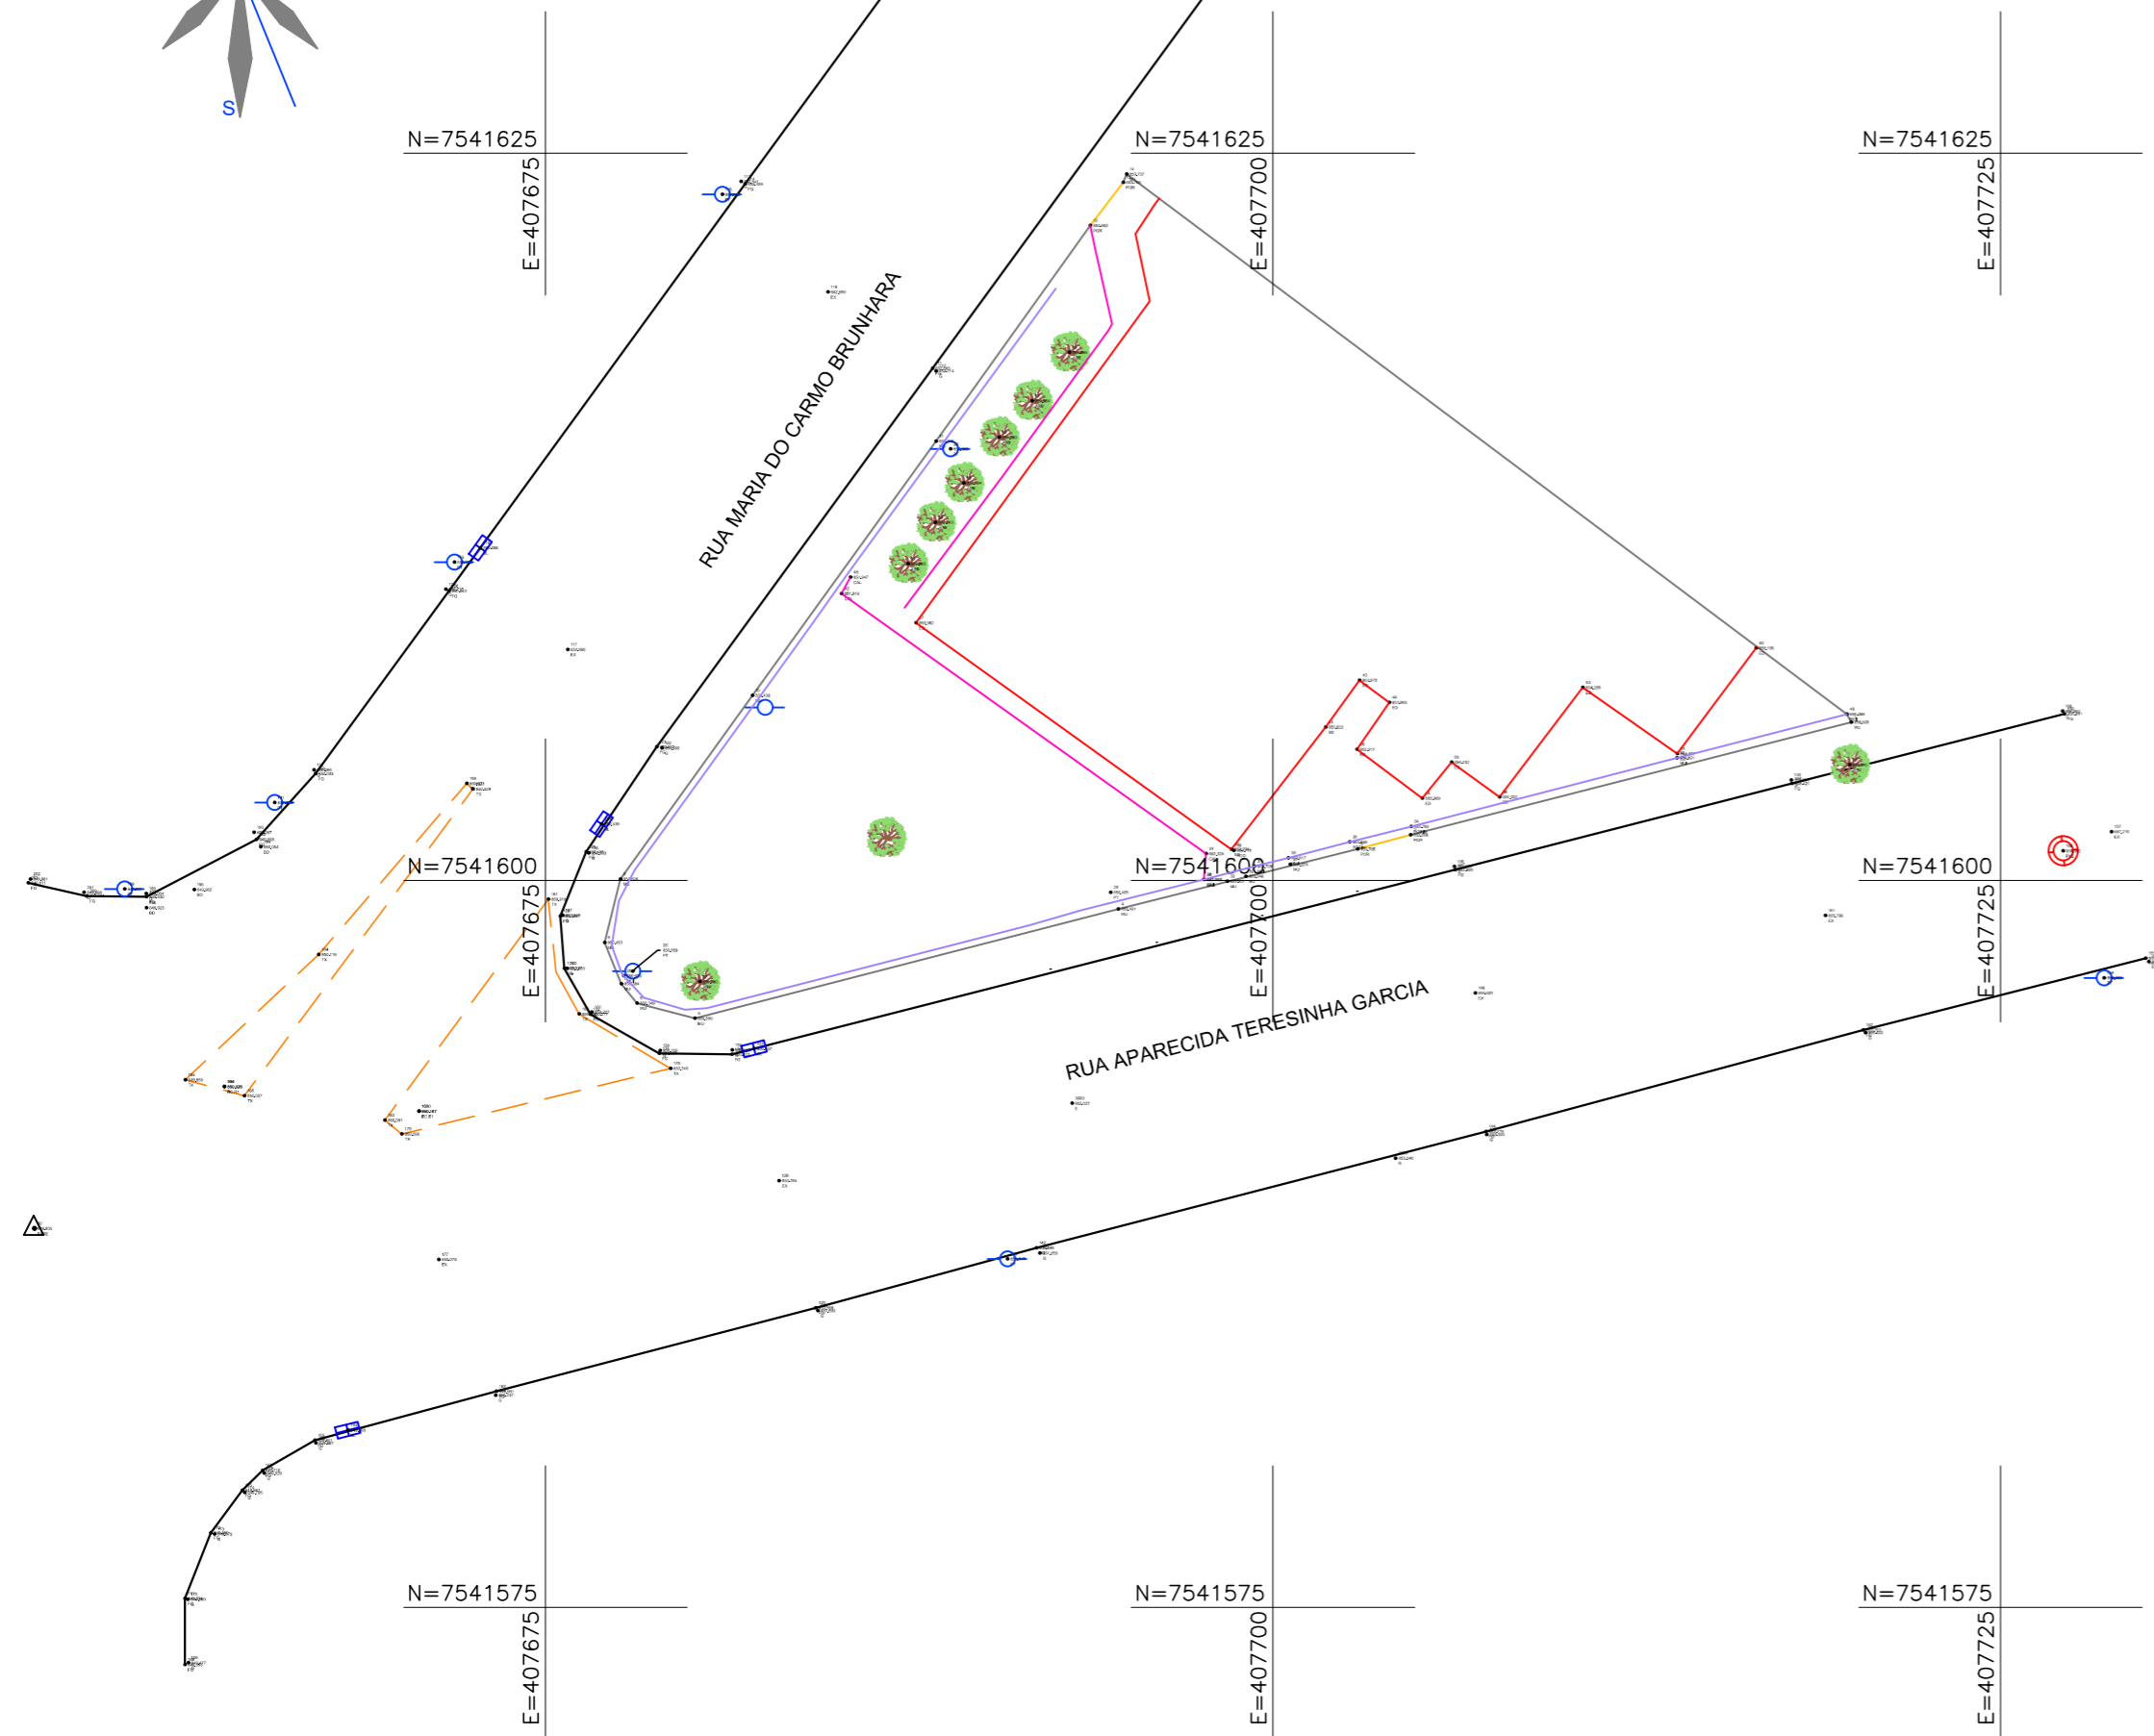


LEVANTAMENTO PLANIALTIMÉTRICO CADASTRAL ESCALA 1:250

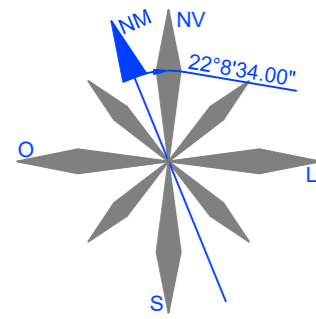

LEGENDA:

- CURVA DE NIVEL MESTRA
- CURVA DE NIVEL INTERMEDIÁRIA
- LIMITE DA VIA
- ▭ EDIFICAÇÃO
- SINALIZAÇÃO HORIZONTAL DA VIA
- CALÇADA DE CONCRETO
- MURO DE ALVENARIA
- ⊙ POÇO DE VISITA
- ⊙ POSTE
- ÁRVORE
- △ BASE
- ▭ BOCA DE LOBO

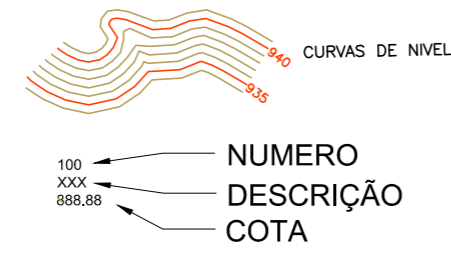

PONTO	DESCRIÇÃO	ELEV.	NORTE	LESTE
01	BASE	849,80	7.541.588,028	407.657,436

NOTAS:

1. COTAS EM METRO, EXCETO ONDE INDICADO;
2. CURVAS DE NIVEL:
 - 2.1. CURVAS DE NIVEL INTERMEDIÁRIAS ESPAÇADAS DE 1,00m;
 - 2.2. CURVAS DE NIVEL MESTRAS ESPAÇADAS DE 5,00m.
3. INFORMAÇÕES DE GEORREFERENCIAMENTO:
 - 3.1. SISTEMA DE REFERÊNCIA: UNIVERSAL TRANSVERSA DE MERCATOR – UTM;
 - 3.2. ZONA UTM: ZONA 23 SUL;
 - 3.3. DATUM DE REFERÊNCIA HORIZONTAL: SIRGAS 2000;
 - 3.4. DATUM DE REFERÊNCIA VERTICAL: RASTREAMENTO GEODÉSICO;
 - 3.5. EQUIPAMENTO UTILIZADO: PAR DE ANTENAS GNSS DE DUPLA FREQUÊNCIA E RTK DA MARCA STONEX, MODELOS S800 E S800A E ESTAÇÃO TOTAL RUIDE.
4. AS COTAS APRESENTADAS REFEREM-SE A ELEVAÇÕES ORTOMÉTRICAS, CALCULADAS PELO MODELO hgeoHNOR_IMBITUBA (IBGE).
5. PONTO DE REFERÊNCIA:
 - 5.1. TIPO: MARCO DE PARAFUSO;
 - 5.2. COORDENADAS (ÉPOCA 2000.4):
 - 5.2.1. LATITUDE: 7.541.588,028 m;
 - 5.2.2. LONGITUDE: 407.657,436 m;
 - 5.2.3. ALTITUDE: 849,80m.

REV. 01	10/05/22	CONFORME SOLICITAÇÕES DA SECRETARIA DE SAÚDE	DAC
REV. 00	21/01/22	EMISSÃO INICIAL	DAC
REVISÃO	DATA :	DESCRIÇÃO:	RESP.:



 Rua Miguel Vianna, n° 81, Sala 12 Bairro Morro Chic CEP: 37500-080 – Itajubá / MG Tel: (35) 3623-5720 www.dacengenharia.com.br	GERÊNCIA DE PROJETOS	PEDRO HENRIQUE JUSTINIANO	ENG° CIVIL
	COORDENAÇÃO DE PROJETOS	ALOISIO CAETANO FERREIRA	CREA: MG-97,132/D
	RESPONSÁVEL TÉCNICO	ENG° FLÁVIA CRISTINA BARBOSA	CREA: MG-187,842/D
	PROJETO	ENG. CIVIL JONAS GUERREIRO	
	DESENHO	RAFAEL WASEM	

EMPREENDIMENTO		REFORMA DA UBS BELO HORIZONTE	
ENDEREÇO	RUA MARIA DO C. BRUNHARA, 20 – B. BELO HORIZONTE POUSO ALEGRE – MINAS GERAIS	DISCIPLINA	TOPOGRAFIA
ASSUNTO	LEVANTAMENTO PLANIALTIMÉTRICO CADASTRAL PLANTA BAIXA	FASE DO PROJETO	EXECUTIVO
		FOLHA N°.	ÚNICA

DATA INICIAL	ESCALA	REVISÃO	ARQUIVO
21/01/2022	INDICADA	RO1	DAC-PMPA-UBH-PE-TOP-ROO.DWG