


PLANTA DE COBERTURA

ESCALA 1:100

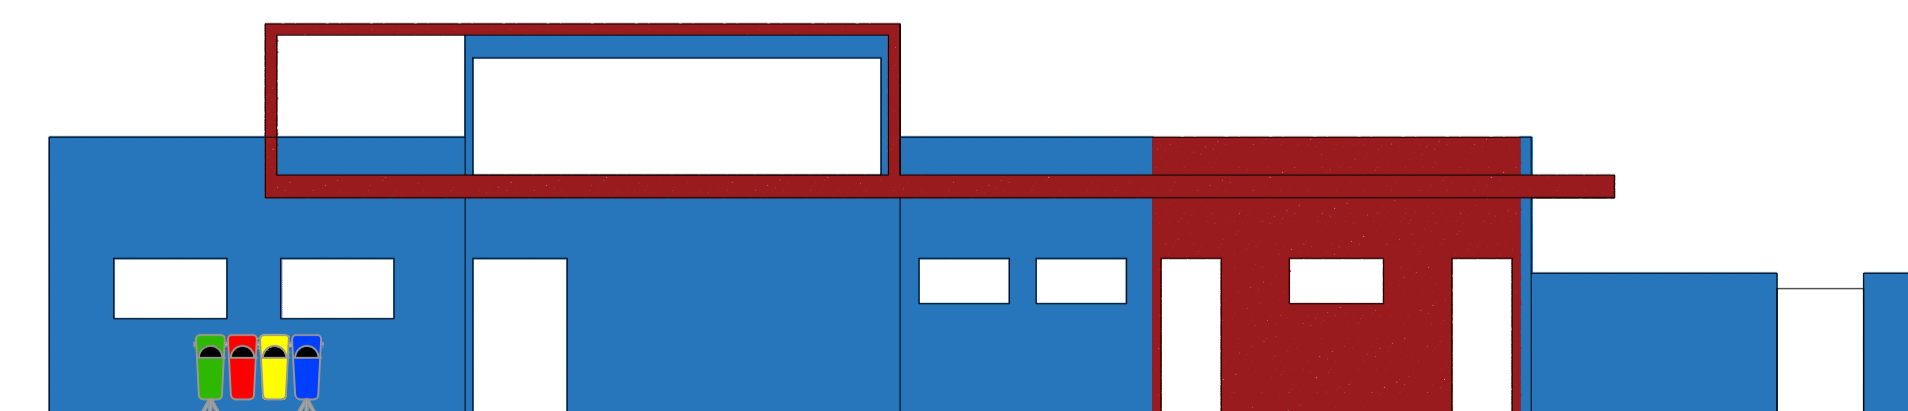

FACHADA

ESCALA 1:100



PLANTA BAIXA

ESCALA 1:100

LEGENDA

- MEDIDA PARA O TRATAMENTO NA PAREDE
- MEDIDA PARA O TRATAMENTO NO TETO
- MEDIDA PARA A TROCA DAS PLACAS NA PAREDE
- LOCAL ESTIMADO DA PLACA PARA A PAREDE (120X240)
- LOCAL INDICADO DO ESTUFAMENTO
- LOCAL ESTIMADO DA PLACA PARA O TETO (120X240)

NOTAS:

1. COTAS E DIMENSÕES EM METRO, EXCETO ONDE INDICADO;
2. O MEMORIAL DESCRITIVO DEVERÁ PERMANECER NA OBRA, TENDO EM VISTA A RELEVÂNCIA DO CONTEÚDO PARA A REFORMA;
3. INTERFERÊNCIAS DE TUBULAÇÕES/FIAÇÕES QUE NÃO CONSTAM NO PROJETO E QUE POR VENTURA FOREM ENCONTRADAS NÃO FORAM PREVISTAS EM PROJETO E SÃO DE RESPONSABILIDADE DA EXECUTORA.

REV. 00	21/08/19	EMISSÃO INICIAL	DAC
REVISÃO	DATA	DESCRIÇÃO	RESP.
CLIENTE			
		Prefeitura Municipal de Pouso Alegre	
		GERÊNCIA DE PROJETOS DENIS DE SOUZA SILVA CREA: MG-127.216/D	
Rua Miguel Vianna, nº 81, Sala 12 Bairro Morro Chic CEP: 37500-080 - Itajubá / MG Tel: (35) 3623-5720 www.dacengenharia.com.br		COORDENAÇÃO DE PROJETOS ALGOSIO CAETANO FERREIRA CREA: MG-97.132/D	
PROJETO ENGR. CIVIL FLÁVIA C. BARBOSA CREA: MG-187.842/D		RESPONSÁVEL TÉCNICO DIEGO MOUTINHO CAETANO	
DESENHO BIANCA BARUK			
EMPREENHIMENTO			
REFORMA DA UBS SEBASTIÃO REIS			
ENDEREÇO		DISCIPLINA	
RUA AURELIANO COUTINHO REZENDE, S/N, JARDIM SÃO JOÃO POUSO ALEGRE - MINAS GERAIS		REFORMA	
ASSUNTO		FASE DO PROJETO	
PROJETO DE REFORMA PLANTA BAIXA DE LOCAÇÃO DOS SERVIÇOS, PLANTA DE COBERTURA E FACHADA		EXECUTIVO	
		FOLHA Nº	
		ÚNICA	
DATA INICIAL	ESCALA	REVISÃO	ARQUIVO
21/08/2019	1:100	1/00	DAC-PMPA-SEBREIS-REF-ROO.DWG