



PROJETO DE REFORMA UBS SÃO GERALDO
 ESCADA INDICADA

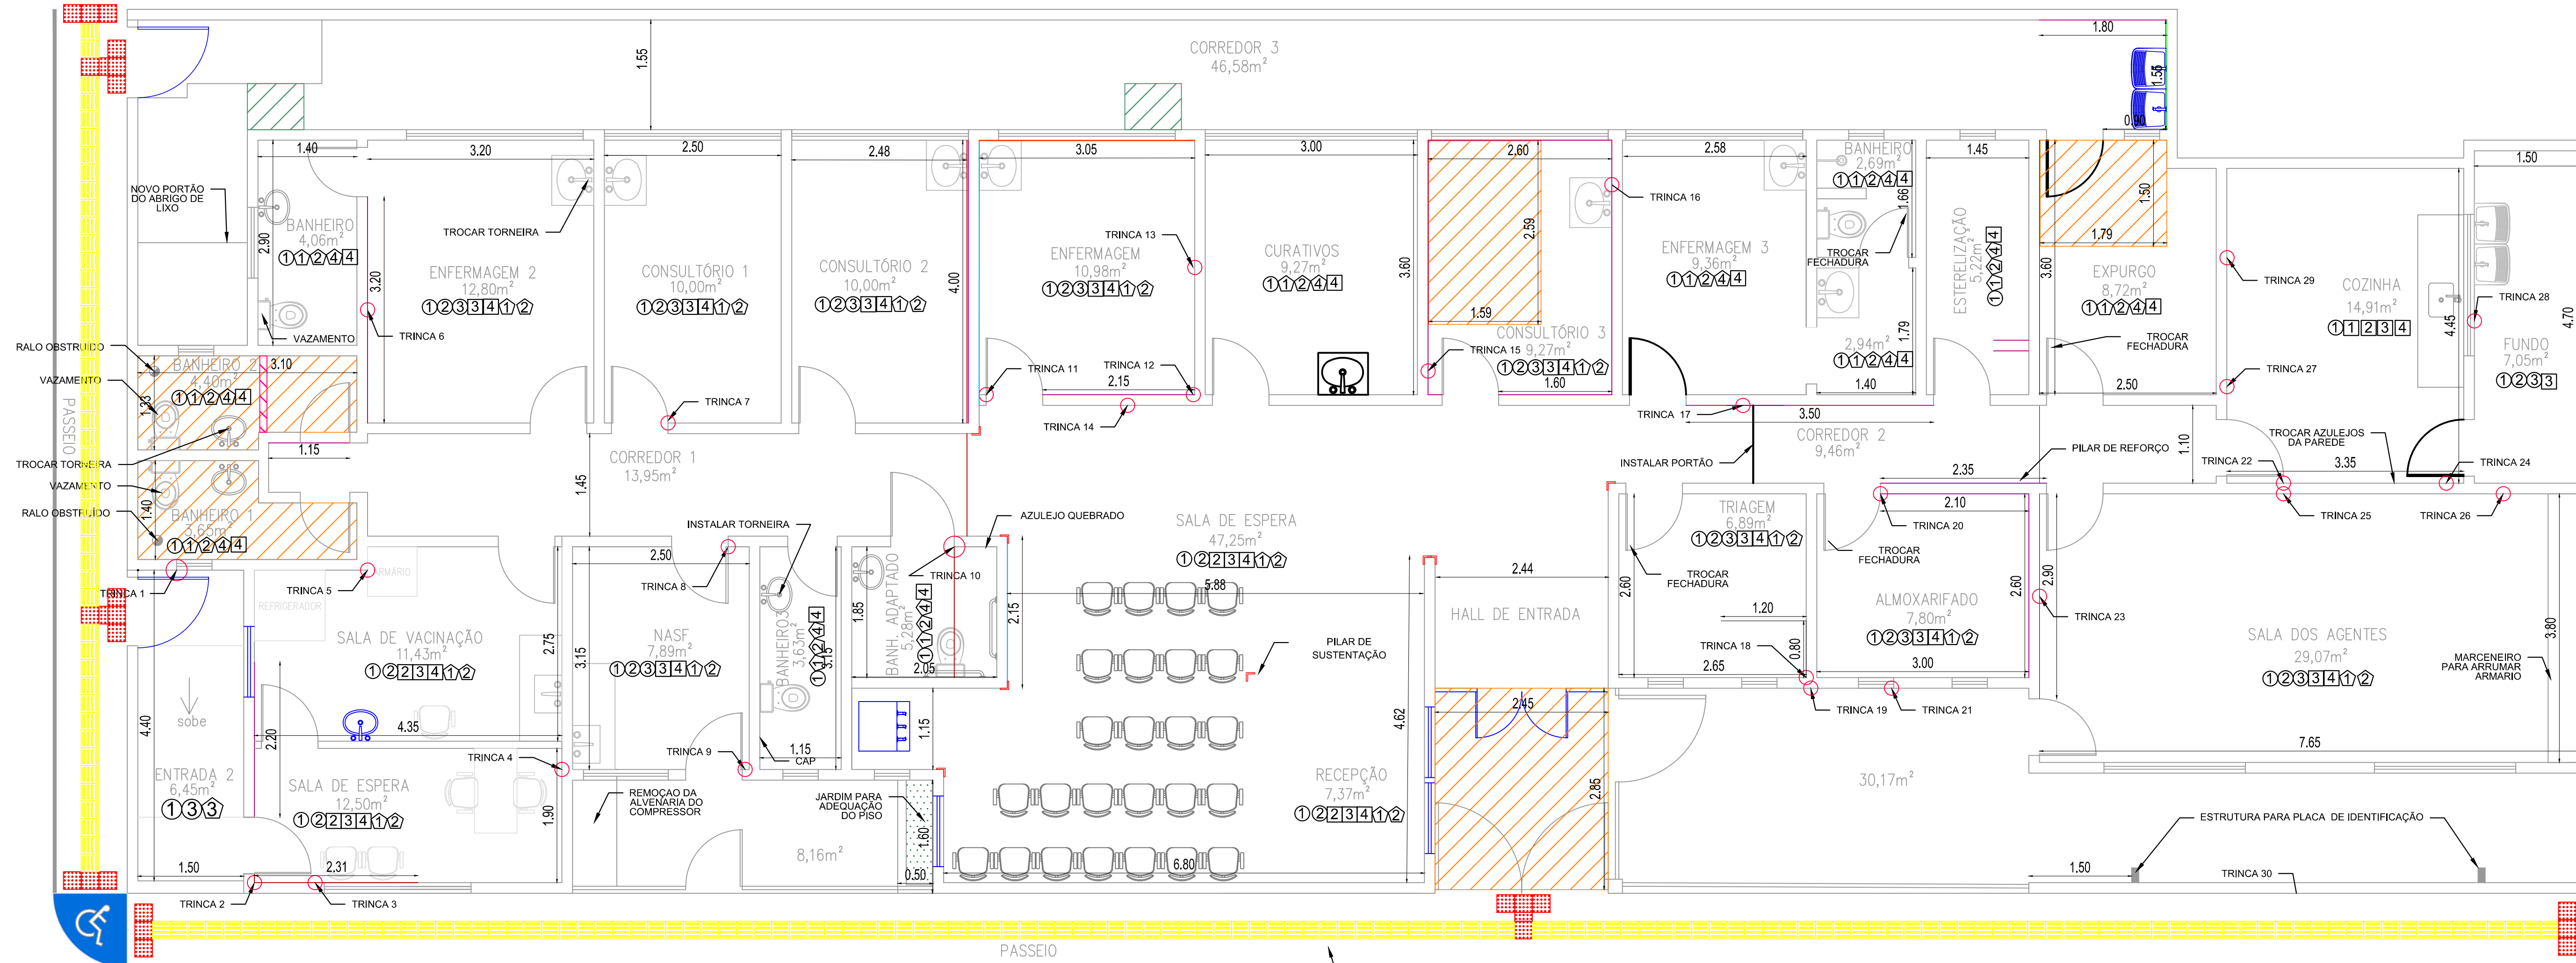

PLANTA BAIXA
 ESCALA 1:50

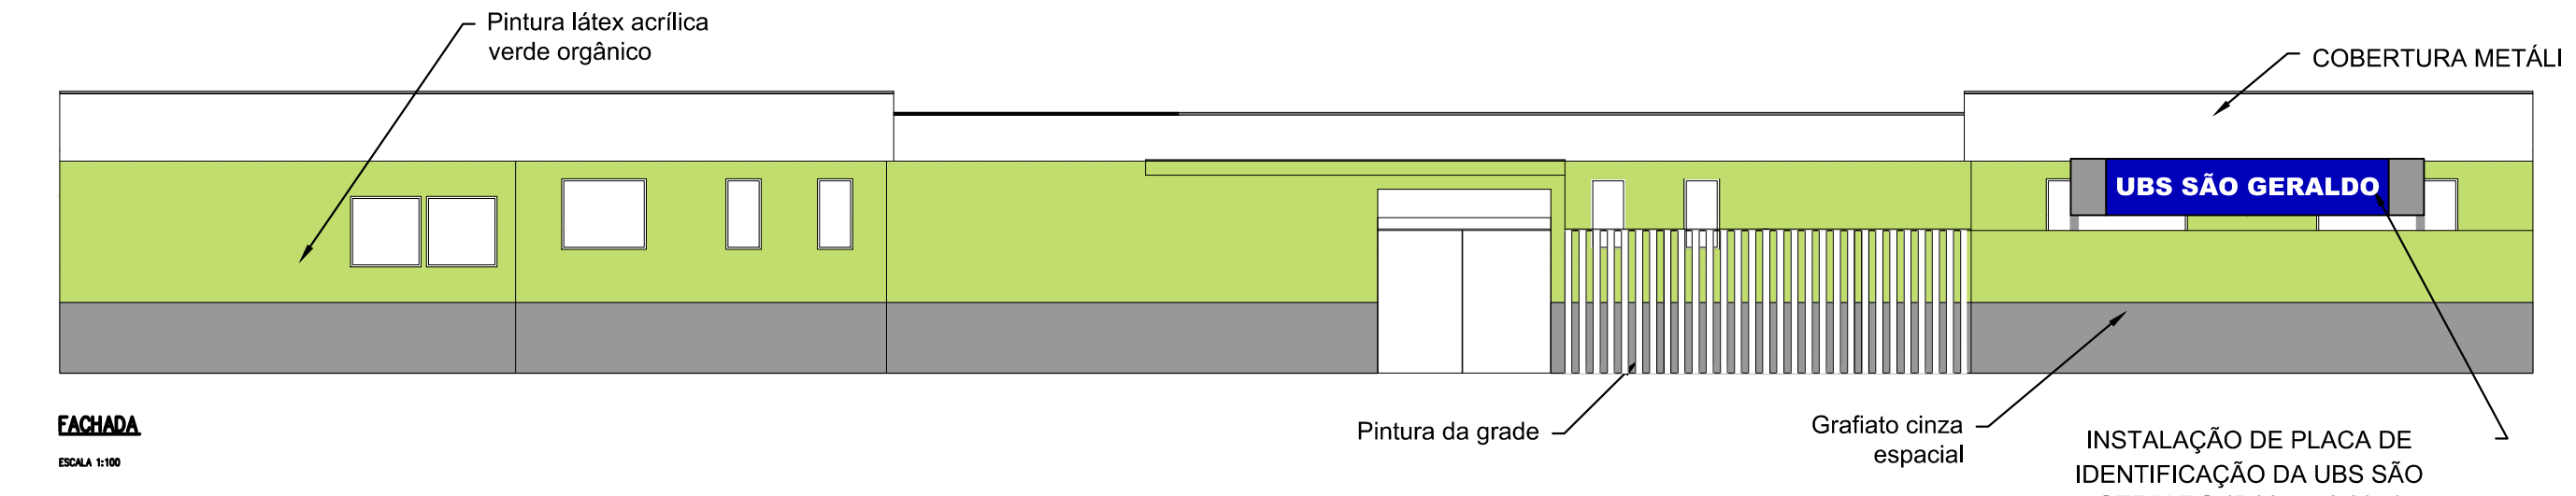

FACHADA
 ESCALA 1:100

LEGENDA DE SERVIÇOS	
TREATAMENTO DAS TRINCAS EXISTENTES NO TETO	[Hatched pattern]
TREATAMENTO DAS TRINCAS DE JUNÇÃO	[Hatched pattern]
TREATAMENTO DO TETO	[Hatched pattern]
TREATAMENTO DAS PAREDES ATÉ 0.50M	[Hatched pattern]
TREATAMENTO DAS PAREDES ATÉ 1.0M	[Hatched pattern]
TREATAMENTO DAS PAREDES ATÉ 1.50M	[Hatched pattern]
TREATAMENTO DAS PAREDES INTEIRAS (PE DIREITO TOTAL)	[Hatched pattern]
INSTALAÇÃO DO PISO, COM ARGAMASSA PISO SOBRE PISO	[Hatched pattern]
REMOÇÃO DO RODAPÉ	[Hatched pattern]
INSTALAÇÃO DO RODAPÉ	[Hatched pattern]
REMOÇÃO DOS AZULEJOS	[Hatched pattern]
INSTALAÇÃO DOS AZULEJOS	[Hatched pattern]
PINTURA INTERNA COM TINTA LAVAVEL	[Hatched pattern]
PINTURA INTERNA DO TETO	[Hatched pattern]
PINTURA DAS PORTAS	[Hatched pattern]
PINTURA DAS JANELAS	[Hatched pattern]
PINTURA DAS PAREDES COM TINTA EXTERNA	[Hatched pattern]
REPARO DOS REJUNTES	[Hatched pattern]
EMBUTIMENTO DE FIAÇÃO ELÉTRICA	[Hatched pattern]
TROCA OU NOVA INSTALAÇÃO	[Hatched pattern]
INSTALAÇÃO DE PISOS EXTRA	[Hatched pattern]

REV. 00	29/01/2020	EMISSÃO INICIAL	DAC
REVISÃO:	DATA :	DESCRIÇÃO:	RESP.:
CLIENTE			



<p>Rua Miguel Vianna, nº 81, Sala 12 Bairro Morro Chic CEP: 37500-080 - Itajubá / MG Tel: (35) 3623-5720 www.dacengenharia.com.br</p>	GERÊNCIA DE PROJETOS DENIS DE SOUZA SILVA CREA: MG-127.216/D COORDENAÇÃO DE PROJETOS ALOISIO CAETANO FERREIRA CREA: MG-97.132/D RESPONSÁVEL TÉCNICO ENGR. CIVIL FLÁVIA C. BARBOSA CREA: MG-187.842/D PROJETO DIEGO MOUTINHO CAETANO DESENHO PEDRO JUSTINIANO
---	---

EMPREENDIMENTO UBS SÃO GERALDO		DISCIPLINA REFORMA
ENDEREÇO RUA ANTONIO SOARES, S/N. SAO GERALDO POUSO ALEGRE - MINAS GERAIS		FASE DO PROJETO EXECUTIVO
ASSUNTO PROJETO DE REFORMA PROJETO DE INDICAÇÃO DE REFORMA, FACHADA E LEGENDA		FOLHA Nº: 01/06
DATA INICIAL 29/01/2020	ESCALA INDICADA	REVISÃO R00
ARQUIVO DAC-FMPA-UBS-SGERAL-REF-R00.DWG		