

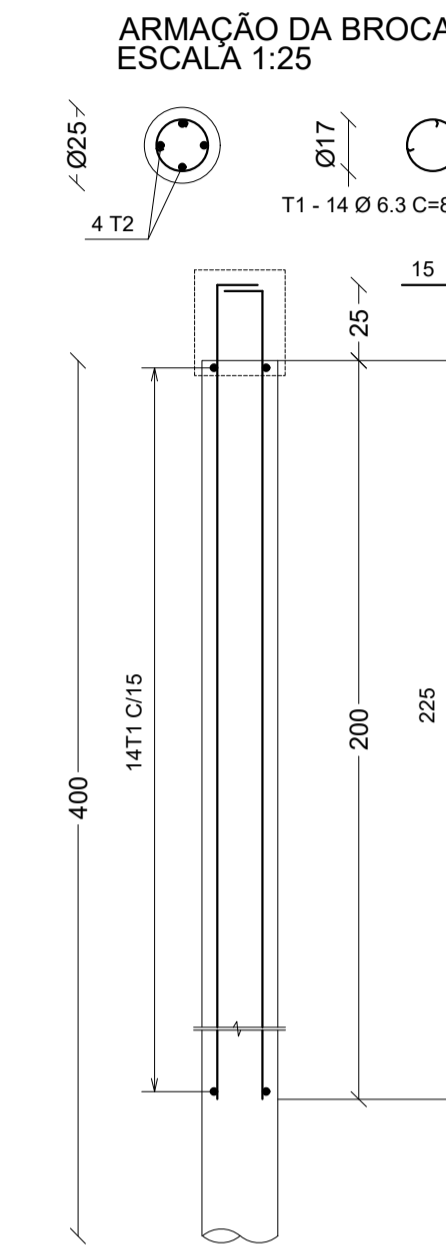


**PROJETO DE ESTRUTURA METÁLICA**  
**ESCALA INDICADA**

INDICAÇÃO DAS COBERTURAS METÁLICAS  
ESCALA 1:100

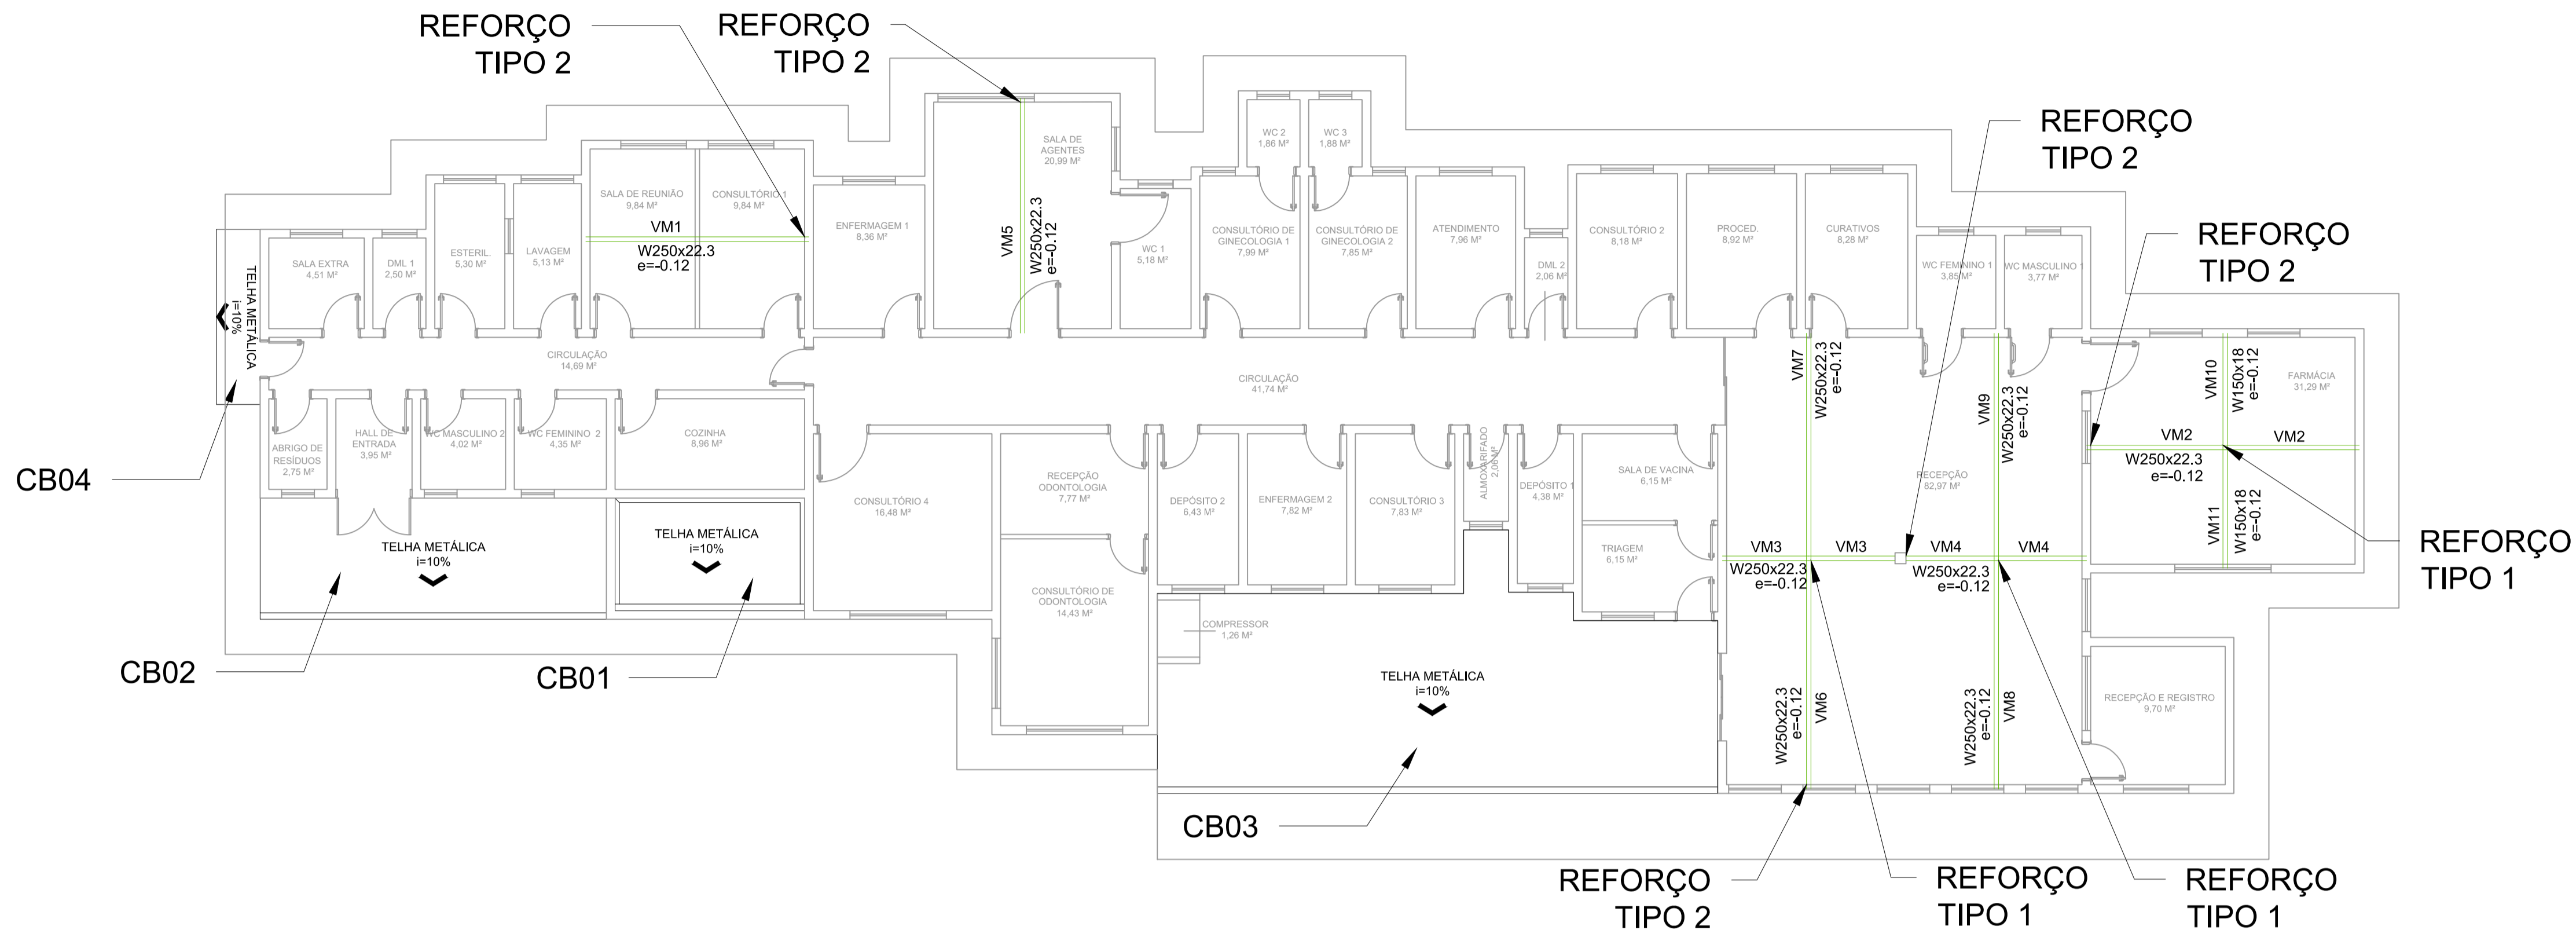

**BLOCOS COM UMA ESTACA**

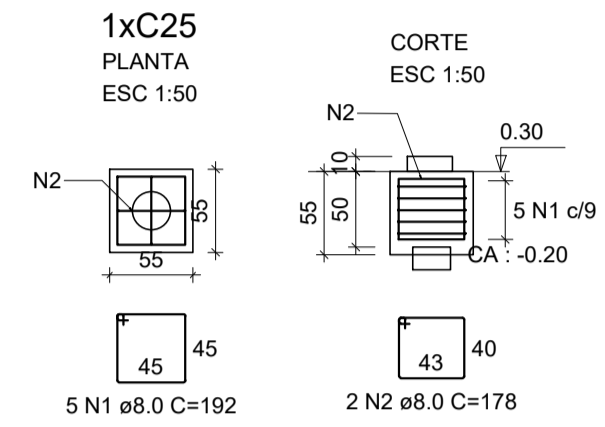


**RESUMO DO AÇO - UNITÁRIO**

AÇO	DIAM (mm)	C.TOTAL (m)	PESO + 10% (kg)
CA50	8.0	13.16	5.72


<b>PESO TOTAL (kg)</b>	5.72
------------------------	------

Volume de concreto (C-30) = 0.17 m³  
Área de forma = 2.22 m²

ALOCÇÃO DOS BLOCOS DA CB02  
ESCALA 1:50

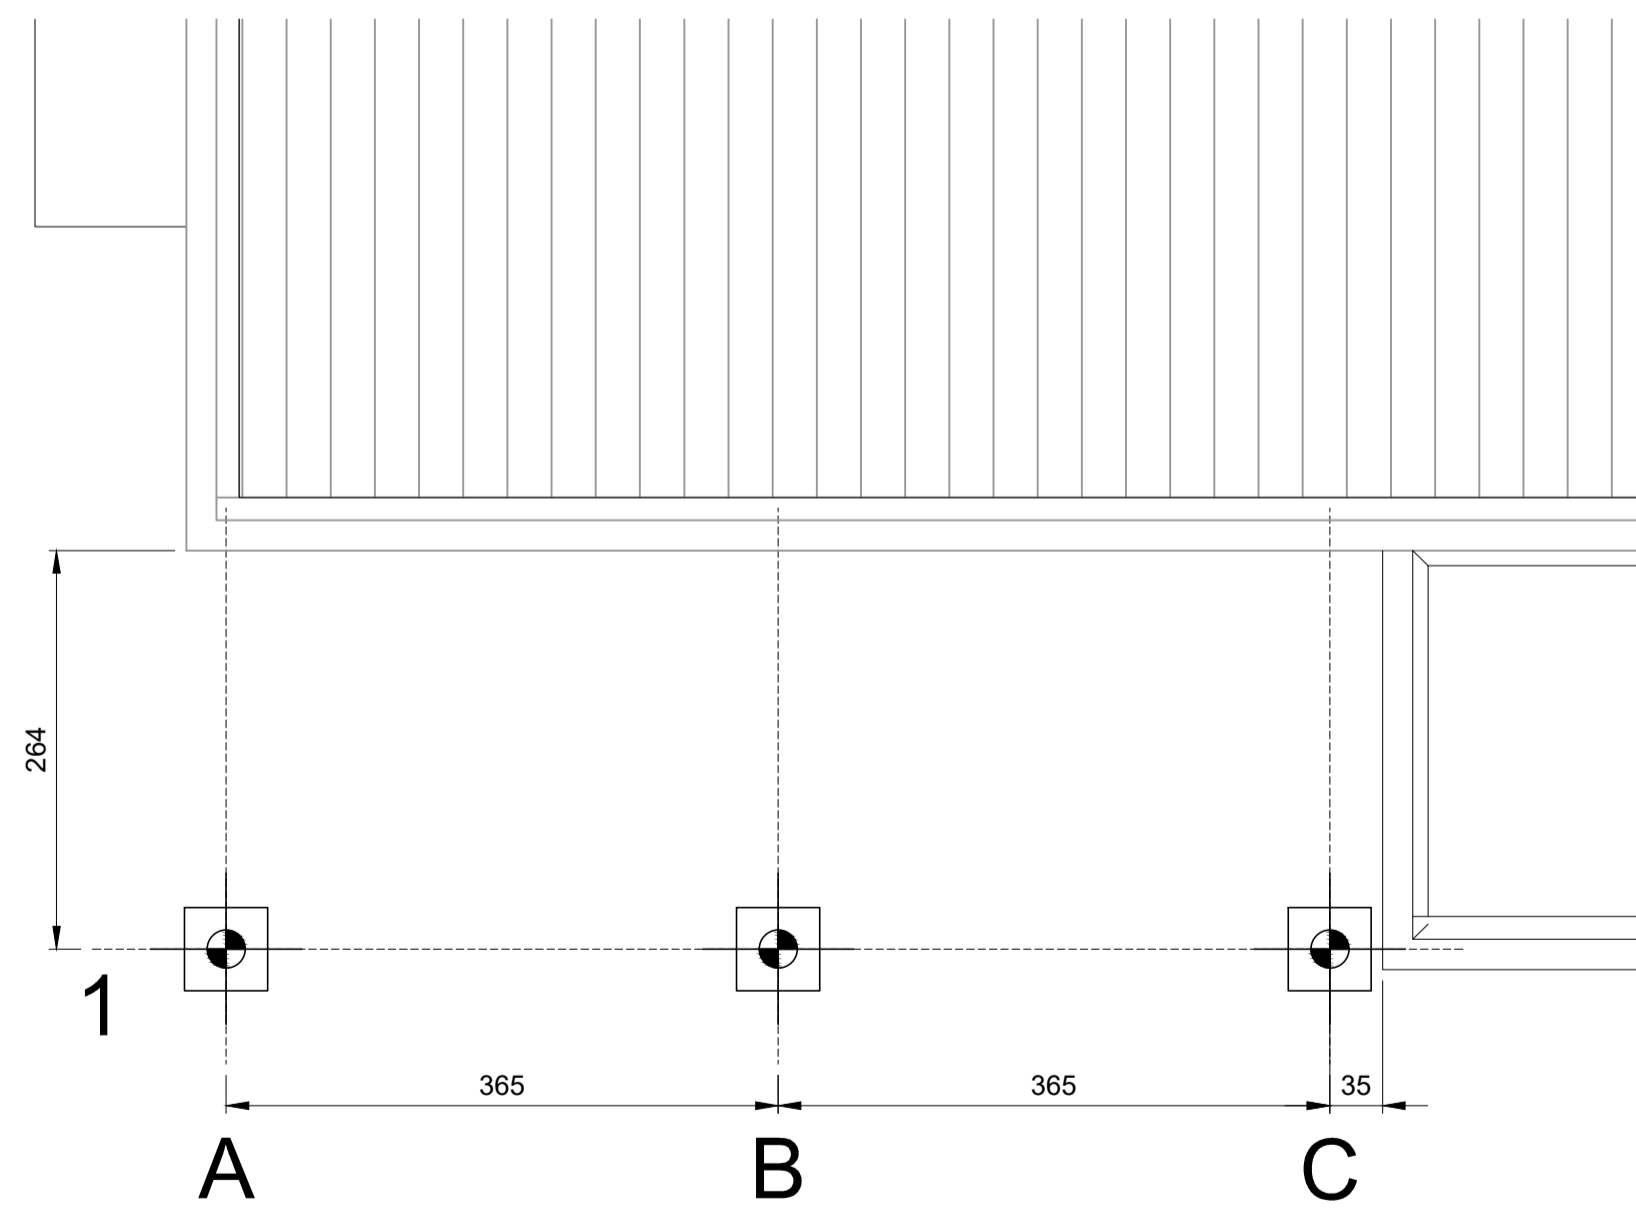

ALOCÇÃO DOS BLOCOS DA CB03  
ESCALA 1:50

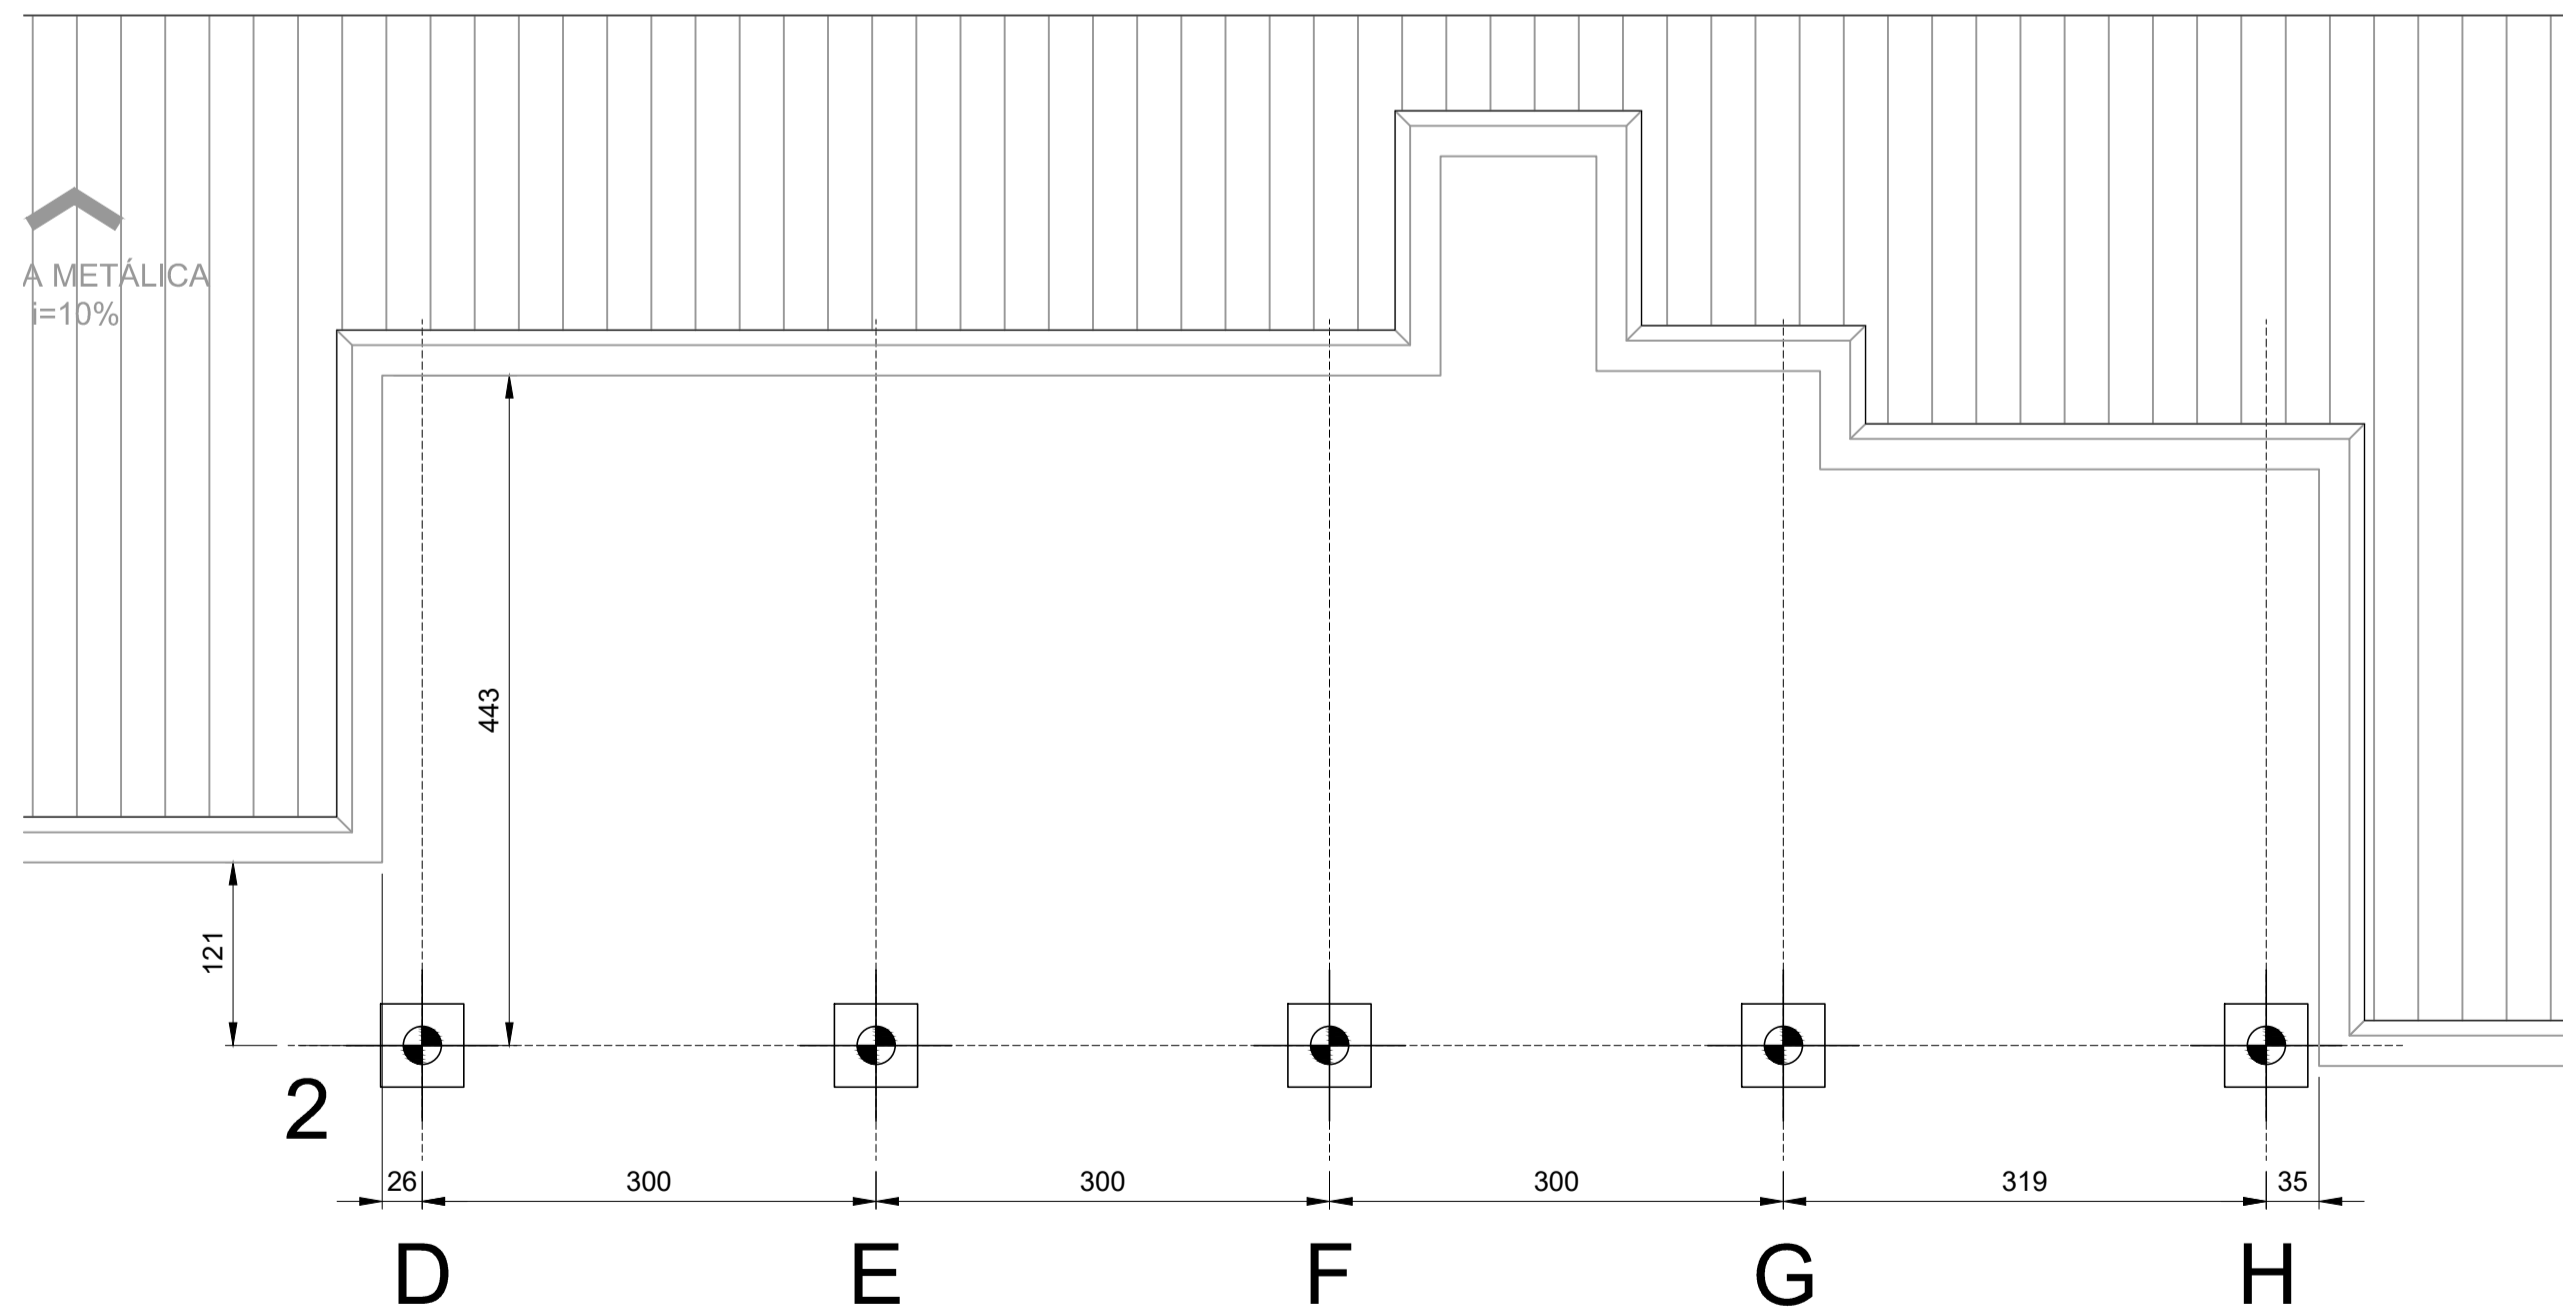

<p>REV. 00   30/05/2022   EMISSÃO INICIAL   DAC</p> <p>REVISÃO: DATA :   DESCRIÇÃO:   RESP.:</p>	
<p>CLIENTE</p>	
<p>PROJETO</p>	
<p>Rua Miguel Vianna, nº 81, Sala 12 Bairro Morro Chic CEP: 37500-080 - Itajubá / MG Tel: (35) 3623-5720 www.dacengenharia.com.br</p>	
<p>GERÊNCIA DE PROJETOS: PEDRO HENRIQUE JUSTINIANO ENG. CIVIL</p> <p>COORDENAÇÃO DE PROJETOS: ALOISIO CAETANO FERREIRA CREA: MG-97.132/D</p> <p>RESPONSÁVEL TÉCNICO: ENG. CIVIL FLÁVIA C. BARBOSA CREA: MG-187.842/D</p> <p>PROJETO: ENG. CIVIL WILLIAM BARADEL LARI</p> <p>DESENHO: ENG. MECÂNICO PEDRO COSTA</p>	
<p>EMPREENDIMENTO</p> <p><b>REFORMA E AMPLIAÇÃO DA UBS JARDIM BRASIL</b></p>	
<p>ENDEREÇO</p> <p>RUA JOSÉ EXPEDITO DE CARVALHO, 95 - B. JARDIM BRASIL POUSO ALEGRE - MINAS GERAIS</p>	<p>DISCIPLINA</p> <p><b>METÁLICA</b></p>
<p>ASSUNTO</p> <p>PROJETO DE ESTRUTURA METÁLICA PLANTA BAIXA ALOCÇÃO DOS BLOCOS DAS COBERTURAS EXTERNAS</p>	<p>FASE DO PROJETO</p> <p><b>EXECUTIVO</b></p> <p>FOLHA Nº.</p> <p><b>01/04</b></p>
<p>DATA INICIAL</p> <p>30/05/2022</p>	<p>ESCALA</p> <p>INDICADA</p>
<p>REVISÃO</p> <p>ROO</p>	<p>ARQUIVO</p> <p>DAC-PMPA-UJB-PE-MET-R00.DWG</p>