

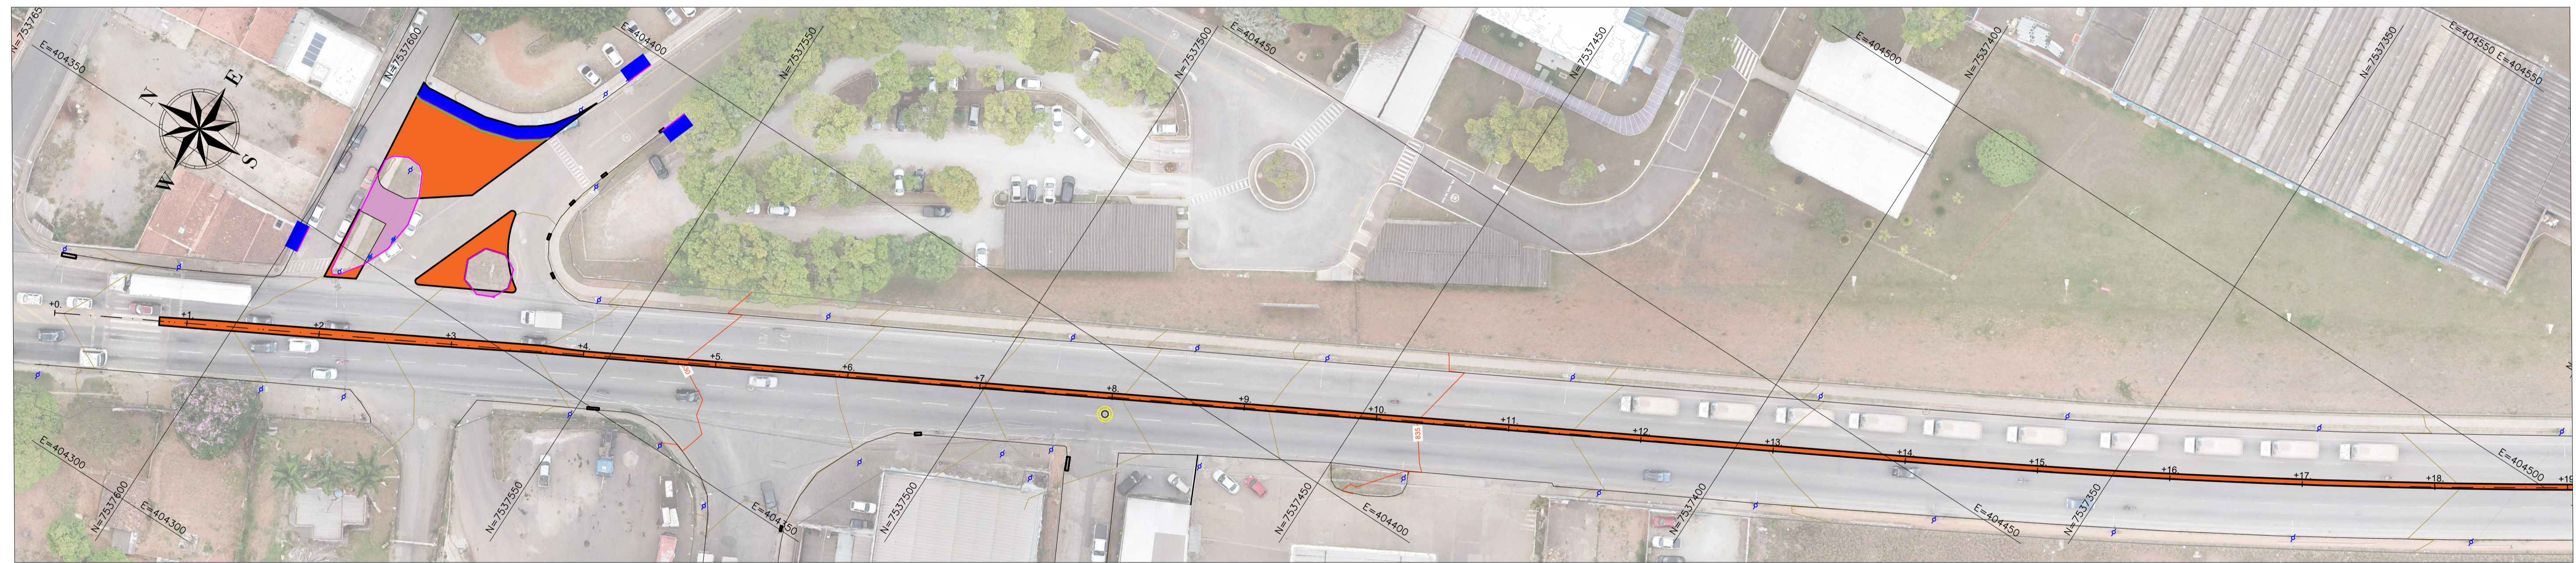



PROJETO DE DEMOLIÇÃO - PLANTA BAIXA
ESCALA: 1:500

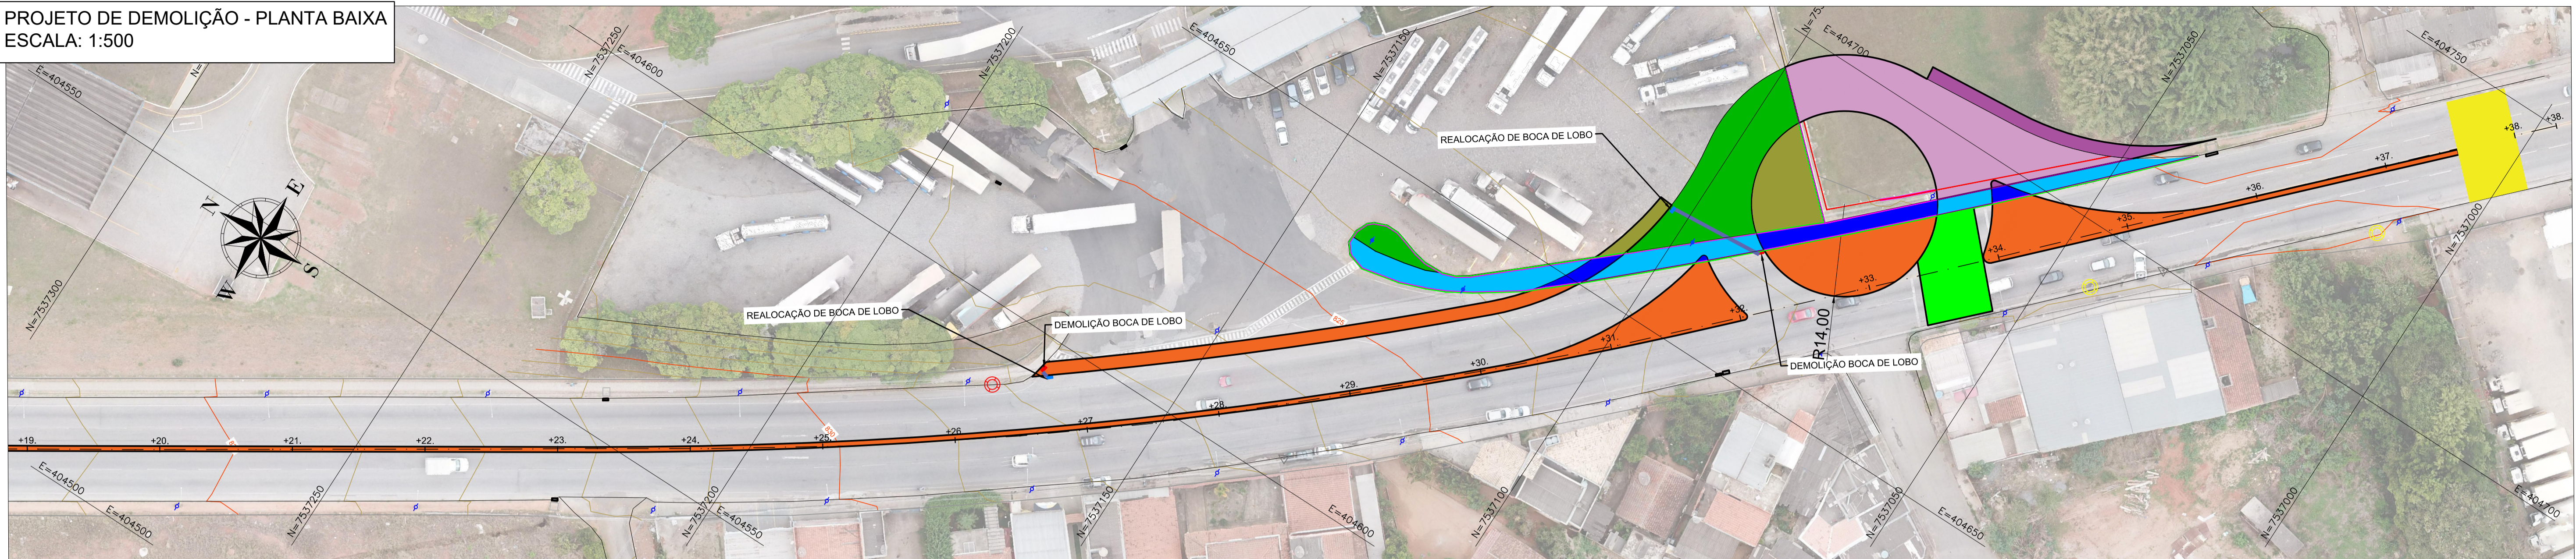


PERFIL DE DEMOLIÇÃO - TIPO 1
SEM ESCALA

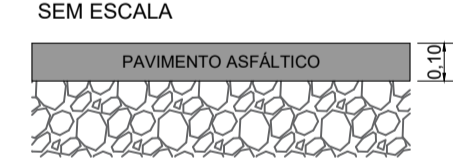

PERFIL DE DEMOLIÇÃO - TIPO 2
SEM ESCALA

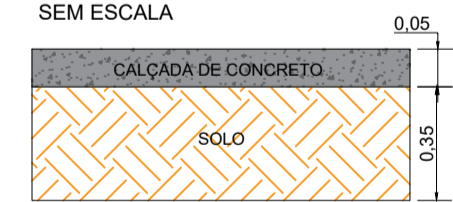


PERFIL DE DEMOLIÇÃO - TIPO 3
SEM ESCALA

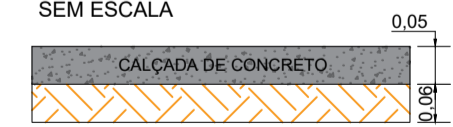

PERFIL DE DEMOLIÇÃO - TIPO 4
SEM ESCALA




PERFIL DE DEMOLIÇÃO - TIPO 5
SEM ESCALA

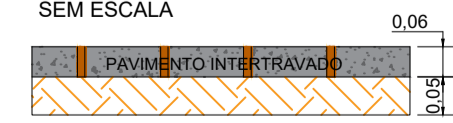


PERFIL DE DEMOLIÇÃO - TIPO 6
SEM ESCALA




PERFIL DE DEMOLIÇÃO - TIPO 7
SEM ESCALA

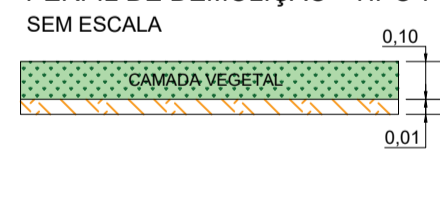

PERFIL DE DEMOLIÇÃO - TIPO 8
SEM ESCALA

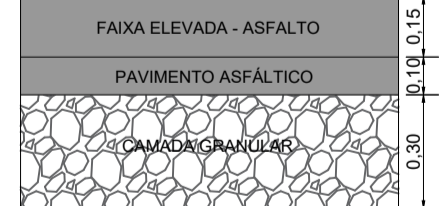

PERFIL DE DEMOLIÇÃO - TIPO 9
SEM ESCALA

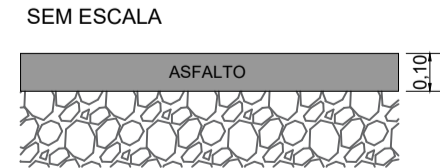

ÁREA DE DEMOLIÇÃO DE PAVIMENTO (m²)						
ASFALTO	CONCRETO	INTERTRAVADO	GRAMA	CAM. GRANULAR	SOLO	
1619,35	316,97	446,13	549,42	141,00	1312,52	

ALTURA DE DEMOLIÇÃO DE PAVIMENTOS (m)							
TIPO	ÁREA DE PAVIMENTO	ASFALTO	CONCRETO	INTERTRAVADO	GRAMA	CAM. GRANULAR	SOLO
TIPO 1	1429,45	0,10	-	-	-	-	-
TIPO 2	227,96	-	0,05	-	-	-	0,35
TIPO 3	89,01	-	0,05	-	-	-	0,06
TIPO 4	304,68	-	-	0,06	-	-	0,34
TIPO 5	141,45	-	-	0,06	-	-	0,05
TIPO 6	473,15	-	-	-	0,1	-	0,3
TIPO 7	76,27	-	-	-	0,1	-	0,01
TIPO 8	141,00	0,25	-	-	-	0,3	-
TIPO 9	48,90	0,10	-	-	-	-	-

VOLUME DE DEMOLIÇÃO DE PAVIMENTO (m³)						
TIPO	ASFALTO	CONCRETO	INTERTRAVADO	GRAMA	CAM. GRANULAR	SOLO
TIPO 1	142,95	-	-	-	-	-
TIPO 2	-	11,40	-	-	-	79,79
TIPO 3	-	4,45	-	-	-	5,34
TIPO 4	-	-	18,28	-	-	103,59
TIPO 5	-	-	8,49	-	-	7,07
TIPO 6	-	-	-	47,32	-	141,95
TIPO 7	-	-	-	7,63	-	0,76
TIPO 8	35,25	-	-	-	42,30	-
TIPO 9	4,89	-	-	-	-	-
TOTAL	183,09	15,85	26,77	54,94	42,30	338,50

QUANTITATIVO DE DEMOLIÇÃO	
TIPO	QUANTIDADE
REMOÇÃO DE ALAMBRADO	66,01 m
DEMOLIÇÃO DE SARJETA	267,02 m
REMOÇÃO DE MEIO-FIO	506,53 m
DEMOLIÇÃO DE BOCA DE LOBO SIMPLES	2 un.

LEGENDA:

- TIPO 1 - DEMOLIÇÃO DE PAVIMENTO ASFÁLTICO PARA EXECUÇÃO DE CANTEIRO
- TIPO 2 - DEMOLIÇÃO DE CALÇADA PARA EXECUÇÃO DE PAVIMENTO ASFALTO
- TIPO 3 - DEMOLIÇÃO DE CALÇADA
- TIPO 4 - DEMOLIÇÃO DE INTERTRAVADO PARA EXECUÇÃO DE ASFALTO
- TIPO 5 - DEMOLIÇÃO DE INTERTRAVADO
- TIPO 6 - LIMPEZA E DEMOLIÇÃO DE CAMADA VEGETAL PARA EXECUÇÃO DE ASFALTO
- TIPO 7 - LIMPEZA DE CAMADA VEGETAL
- TIPO 8 - DEMOLIÇÃO DE FTP (FAIXA DE TRAVESSIA DE PEDESTRE) - ELEVADA
- TIPO 9 - DEMOLIÇÃO DE PAVIMENTO ASFÁLTICO PARA EXECUÇÃO DE FTP - ELEVADA
- DEMOLIÇÃO DE ALAMBRADO
- DEMOLIÇÃO DE GUIA
- DEMOLIÇÃO DE SARJETA
- DEMOLIÇÃO DE BOCA DE LOBO
- BOCA DE LOBO REALOCADA
- ESCAVAÇÃO DE VALA PARA RAMAL
- POSTE A REALOCAR
- CURVA DE NIVEL MESTRA
- CURVA DE NIVEL INTERMEDIÁRIA
- LIMITE DA VIA EXISTENTE

- POSTE
- △ BASE
- PVE
- PV TELEFONE
- CANTEIRO
- BOCA DE LOBO
- CAIXA

REV. 01	15/10/21	ADEQUAÇÃO ÀS SOLICITAÇÕES DA SECRETARIA DE TRANSITO E TRANSPORTES		DAC
REV. 00	24/10/20	EMISSÃO INICIAL		DAC
REVISÃO: DATA :		DESCRIÇÃO:		RESP.:
Prefeitura Municipal de Pouso Alegre				
		GERÊNCIA DE PROJETOS FELIPE G. ALEXANDRE CREA: MG-245.296/D COORDENAÇÃO DE PROJETOS DENIS DE SOUZA SILVA CREA: MG-127.216/D RESPONSÁVEL TÉCNICO FLÁVIA CRISTINA BARBOSA CREA: MG-187.842/D PROJETO ABRAÃO L. B. RAMOS DESENHO ABRAÃO L. B. RAMOS		
Rua Miguel Vianna, nº 81, Sala 12 Bairro Morro Chic CEP: 37500-080 - Itajubá / MG Tel: (35) 3623-5720 www.dacengenharia.com.br				
EMPREENDIMENTO INTERSEÇÃO VIÁRIA – ACESSO UNILEVER				
ENDEREÇO AV. PREFEITO OLAVO GOMES DE OLIVEIRA POUSO ALEGRE – MG			DISCIPLINA DEMOLIÇÃO	
ASSUNTO PROJETO DE DEMOLIÇÃO PLANTA BAIXA, QUANTITATIVO E DETALHES			FASE DO PROJETO EXECUTIVO	
			FOLHA Nº. ÚNICA	
DATA INICIAL	ESCALA	REVISÃO	ARQUIVO	
24/10/2020	INDICADA	R01	DAC-PMPA-UNILEVER-PE-DEM-R01.DWG	