


CROQUI GERAL DE LOCALIZAÇÃO - ROTAS DE TRANSPORTE
ESCALA: 1:20.000



- LEGENDA:**
- USINA DE ASFALTO – SAGENDRA
 - DIEGO GRAMAS
 - BRITASUL – INDÚSTRIA E MINERAÇÃO
 - BOTA FORA SOLO
 - BOTA FORA RESÍDUO CONSTRUÇÃO
 - REFINARIA DE PETRÓLEO PAULÍNEA – REPLAN

QUADRO DE DISTÂNCIA DE PERCURSO (VEÍCULO CARREGADO)		
DE	PARA	KM
USINA DE ASFALTO - SAGENDRA	CENTRO DE MASSA - ESTACA 18	12,60
BRITASUL - INDÚSTRIA E MINERAÇÃO	CENTRO DE MASSA - ESTACA 18	14,00
CENTRO DE MASSA - ESTACA 18	ÁREA DE BOTA FORA - SOLO	10,90
CENTRO DE MASSA - ESTACA 18	ÁREA DE BOTA FORA - RESÍDUO CONSTRUÇÃO CIVIL	3,10
REFINARIA DE PETRÓLEO PAULÍNEA	CENTRO DE MASSA - ESTACA 18	225,10
DIEGO GRAMAS	CENTRO DE MASSA - ESTACA 18	12,30

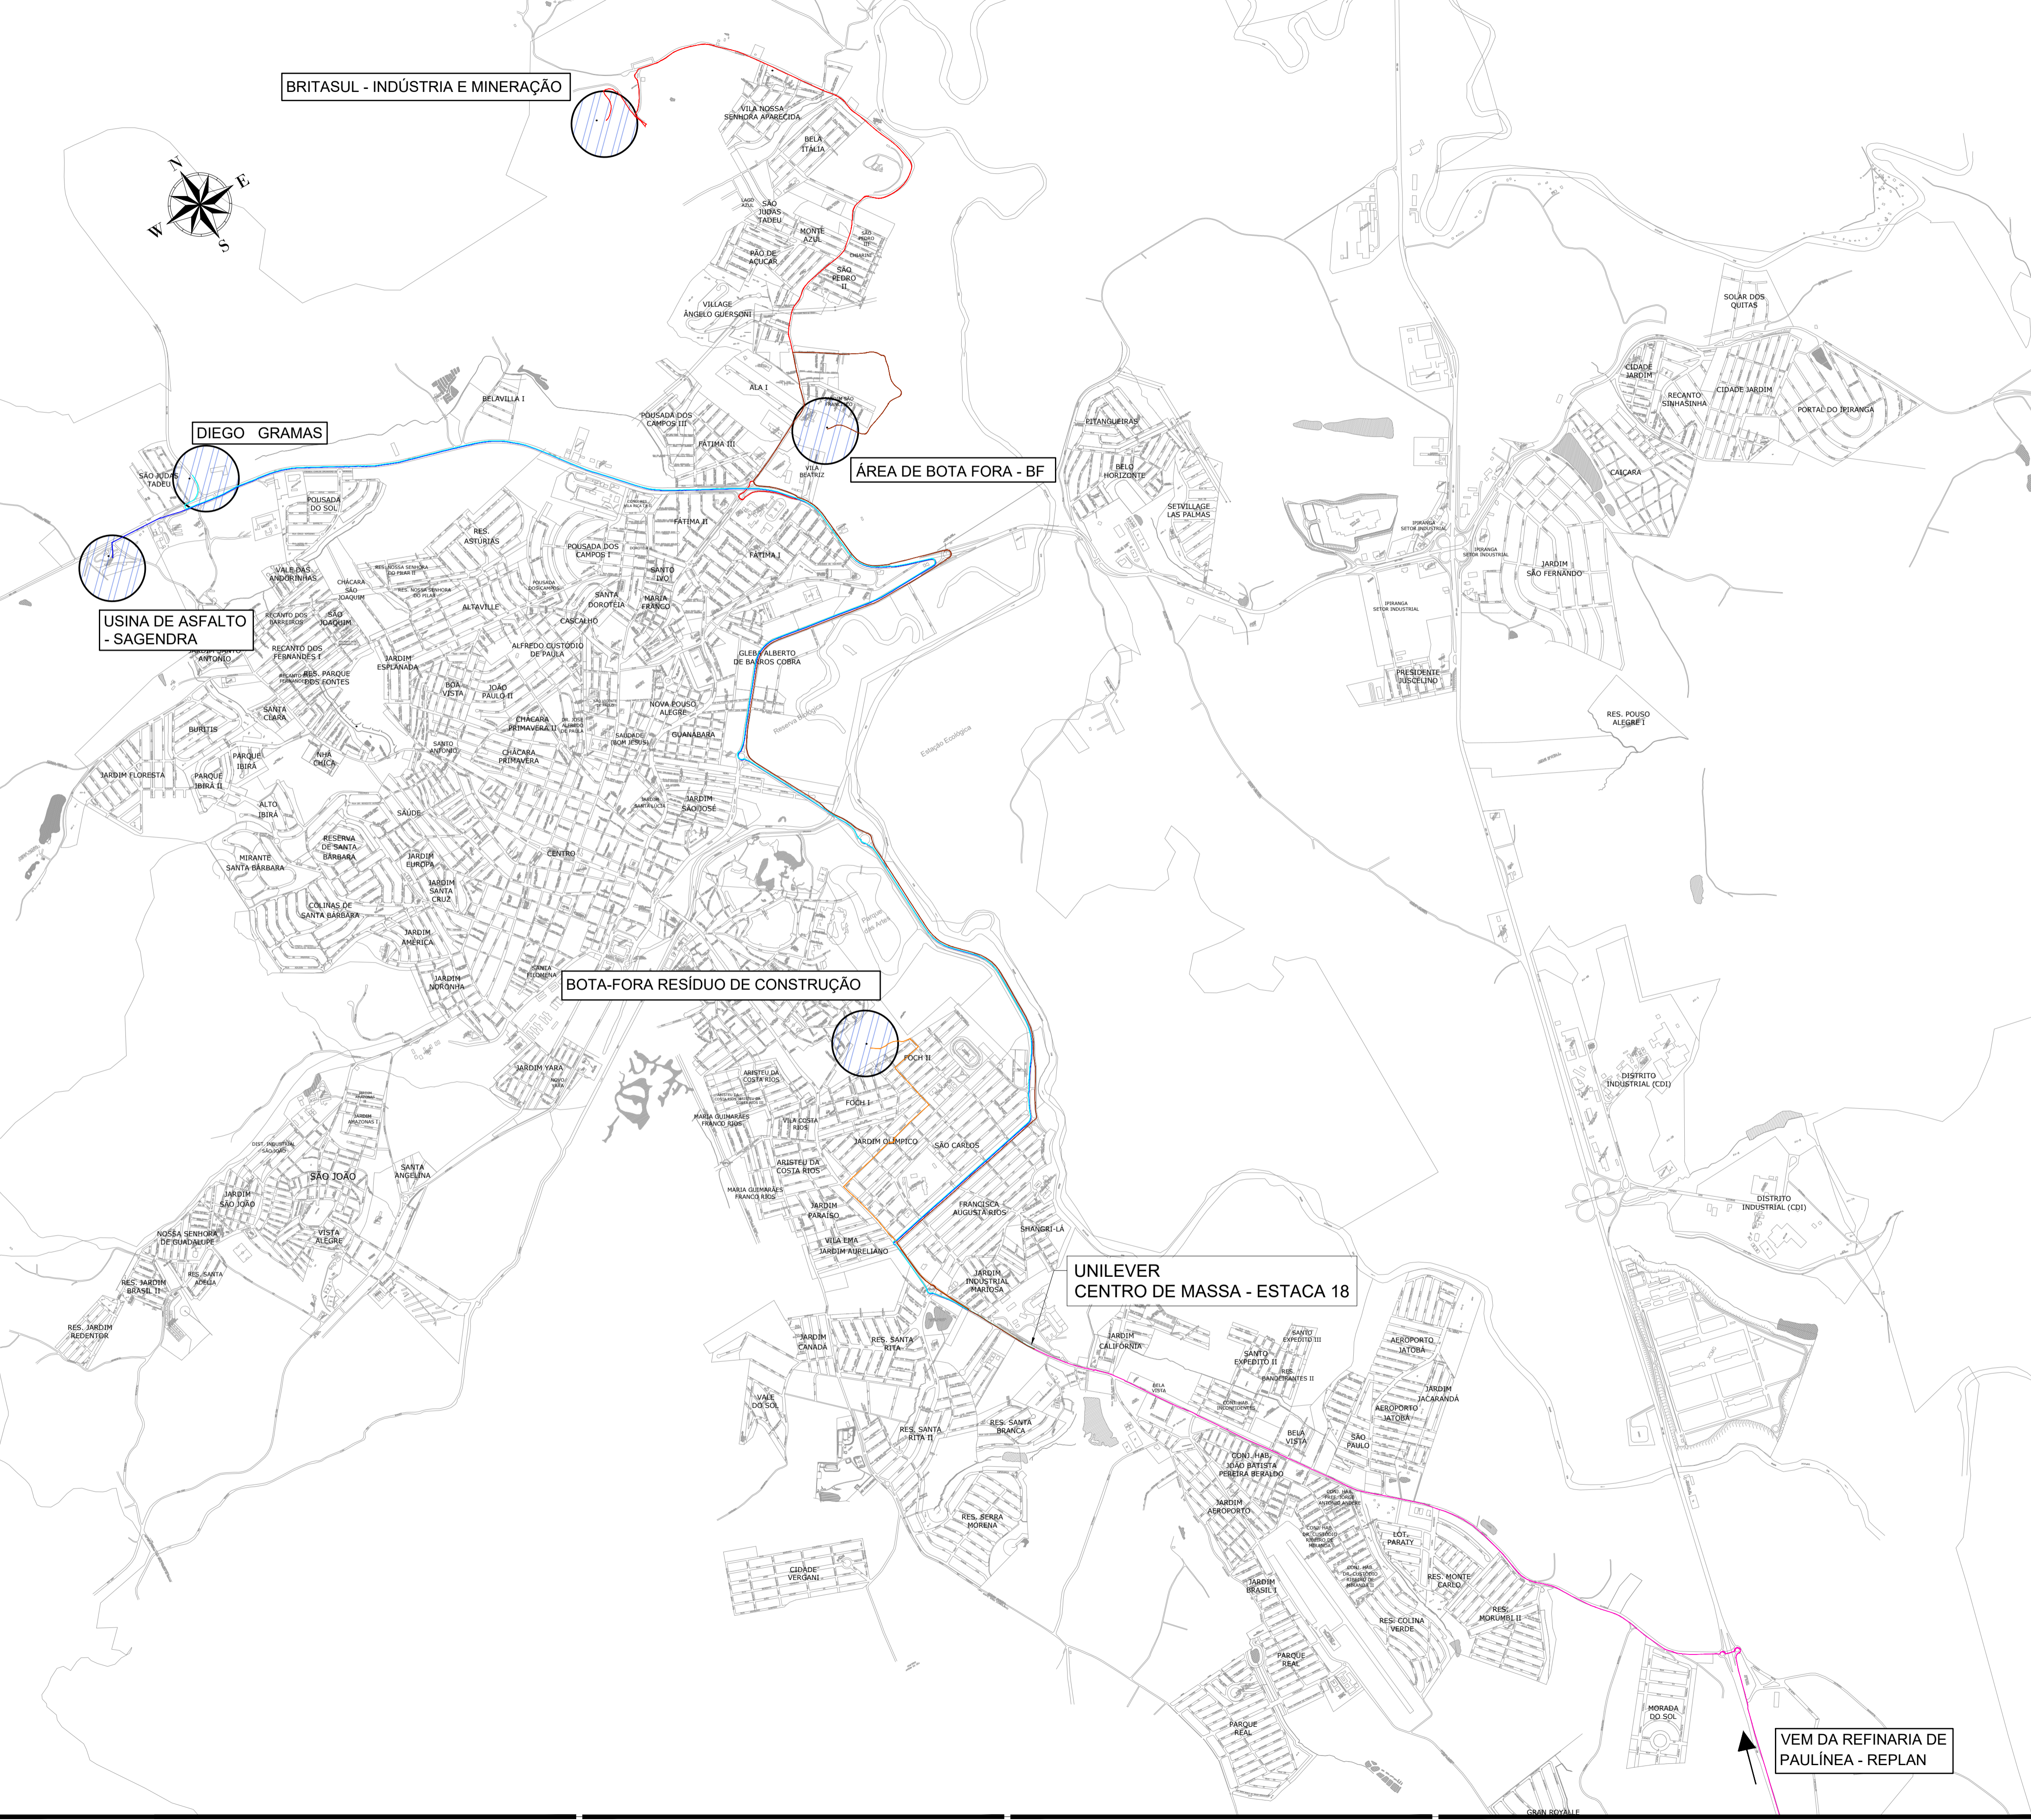

REV. 01	15/10/21	ADEQUAÇÃO ÀS SOLICITAÇÕES DA SECRETARIA DE TRANSITO E TRANSPORTES	DAC
REV. 00	24/10/20	EMIÇÃO INICIAL	DAC
REVISÃO: DATA :	DESCRIÇÃO:		RESP.:



DAC
engenharia

Rua Miguel Vianna, nº 81, Sala 12
 Bairro Morro Chic
 CEP: 37500-080 – Itajubá / MG
 Tel: (35) 3623-5720
 www.dacengenharia.com.br

GERÊNCIA DE PROJETOS	FELIPE G. ALEXANDRE	CREA: MG-245.296/D
COORDENAÇÃO DE PROJETOS	DENIS DE SOUZA SILVA	CREA: MG-127.216/D
RESPONSÁVEL TÉCNICO	ENGR. FLÁVIA C. BARBOSA	CREA: MG-187.842/D
PROJETO	FELIPE G. ALEXANDRE	
DESENHO	FELIPE G. ALEXANDRE	

EMPREENDIMENTO		DISCIPLINA
INTERSEÇÃO VIÁRIA – ACESSO UNILEVER		D.M.T.
ENDEREÇO	AV. PREFEITO OLAVO GOMES DE OLIVEIRA POUSO ALEGRE-MG	FASE DO PROJETO
ASSUNTO	DISTÂNCIA MÉDIA DE TRANSPORTE DOS MATERIAIS PLANTA BAIXA	EXECUTIVO
		FOLHA Nº.
		ÚNICA
DATA INICIAL	ESCALA	REVISÃO
24/10/2020	INDICADA	R01
ARQUIVO	DAC-PMPA-UNILEVER-PE-DMT-R01.DWG	

↑
DEM DA REFINARIA DE PAULÍNEA - REPLAN