


PROJETO DE CABEAMENTO ESTRUTURADO

ESCALA INDICADA

COTAS EM CENTÍMETRO

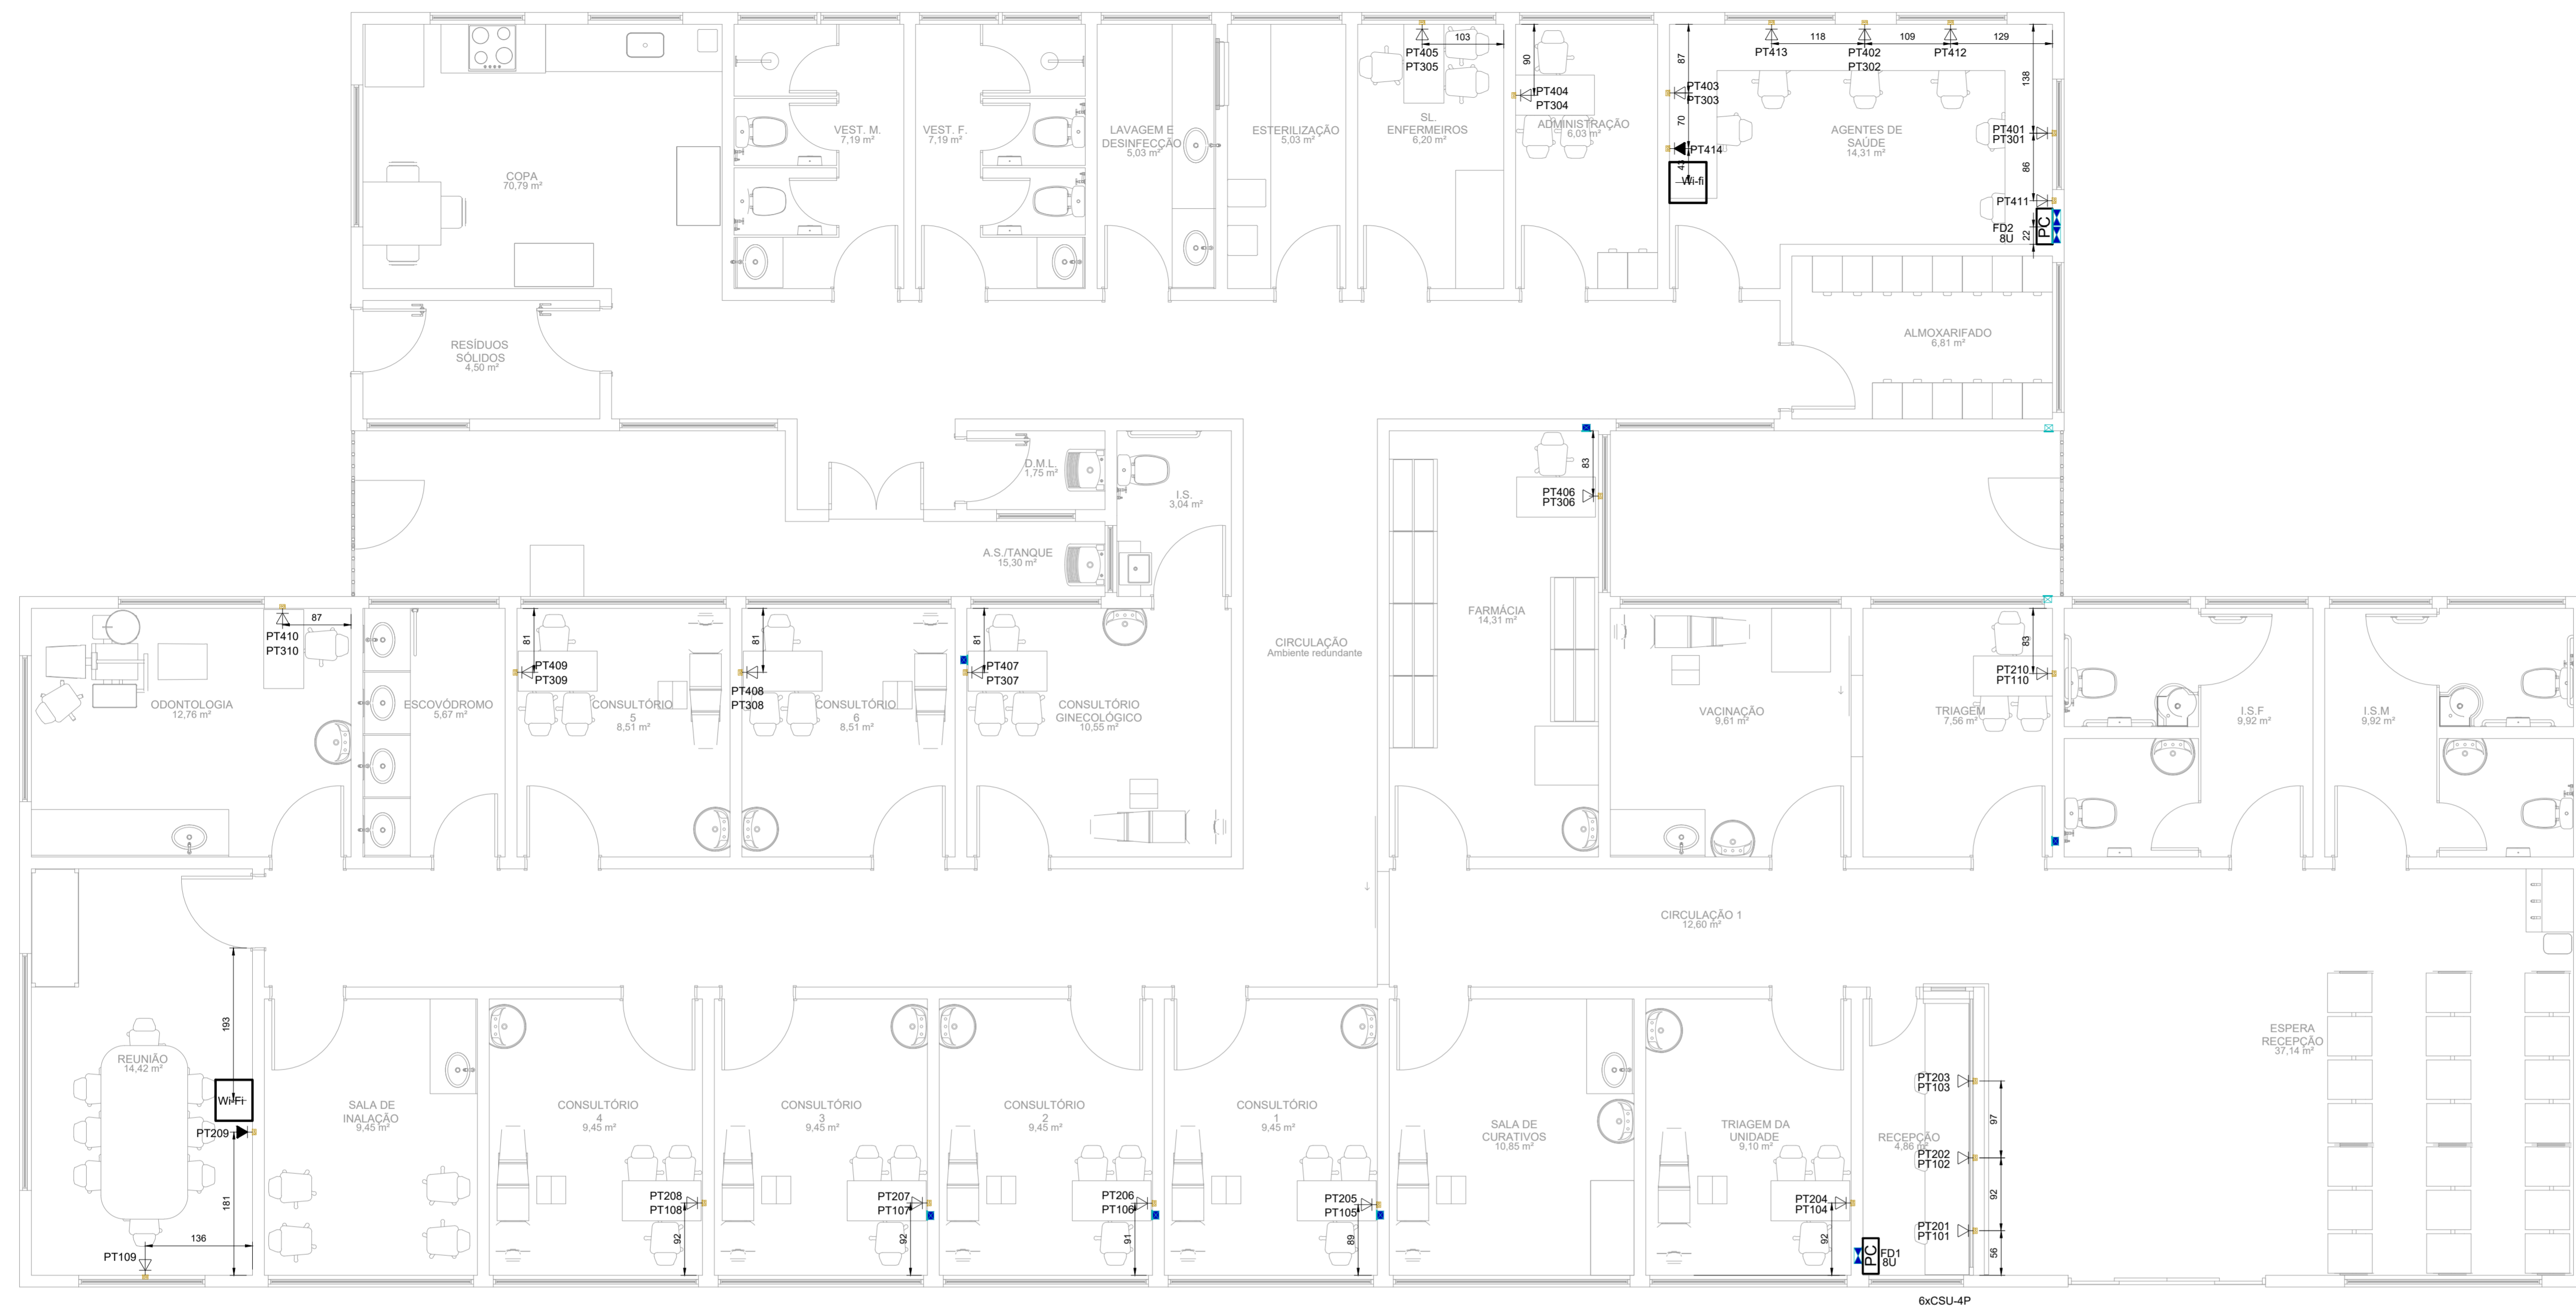

PLANTA BAIXA  
ESCALA 1:50

 <p>Prefeitura Municipal de Pouso Alegre</p>	
<p>REV. 00   27/08/21   EMISSÃO INICIAL   DAC</p> <p>REVISÃO   DATA :   DESCRIÇÃO:   RESP.:</p>	
<p>CLIENTE</p>	
<p>PROJETO</p> <p>GERÊNCIA DE PROJETOS: PEDRO HENRIQUE JUSTINO ENG CIVIL</p> <p>COORDENAÇÃO DE PROJETOS: ALOISIO CAETANO FERREIRA CREA: MG-97.132/D</p> <p>RESPONSÁVEL TÉCNICO: ENGR. CIVIL FLÁVIA C. BARBOSA CREA: MG-187.842/D</p> <p>PROJETO: LEANDRO HENRIQUE DOS SANTOS</p> <p>DESENHO: LEANDRO HENRIQUE DOS SANTOS</p>	
<p>EMPREENDIMENTO</p> <p>CONSTRUÇÃO DA UBS VERGANI</p>	
<p>ENDEREÇO</p> <p>AVENIDA JOÃO FERREIRA DE FREITAS, B. VERGANI POUSO ALEGRE – MINAS GERAIS</p>	<p>DISCIPLINA</p> <p>DADOS/TEL</p>
<p>ASSUNTO</p> <p>EIXOS CABEAMENTO ESTRUTURADO PARA DADOS E TELEFONIA VOIP PLANTA BAIXA</p>	<p>FASE DO PROJETO</p> <p>EXECUTIVO</p> <p>FOLHA Nº.</p> <p>02/02</p>
<p>DATA INICIAL</p> <p>27/08/2021</p>	<p>ESCALA</p> <p>INDICADA</p>
<p>REVISÃO</p> <p>ROO</p>	<p>ARQUIVO</p> <p>DAC-PMPA-VER-PE-DAD-ROO.DWG</p>