

COBERTURA CB01
TERMINAL RODoviÁRIO

COBERTURA CB02
ÁREA DE DESPACHO

COBERTURA CB03
PONTO DE ÔNIBUS

COBERTURA CB05
ENTRADA E SAÍDA
PEDESTRE

COBERTURA CB04
ENTRADA E SAÍDA
PEDESTRE

LEGENDA - COBERTURAS	
TIPO DE TELHA	REPRESENTAÇÃO
METÁLICA	


TABELA DE FORRO DE PVC	
ÁREA DE FORRO (HACHURADA)	3.102,23 m²

TABELA DE ÁREAS DA COBERTURA	
ÁREA TOTAL CONSTRUÍDA	4.621,36 m²

TABELA DE CUMEEIRA DA COBERTURA	
COMPRIMENTO TOTAL DE CUMEEIRA	299,68 m




ITEM	REPRESENTAÇÃO
ÁREA DE FORRO	
PERÍMETRO DE ACABAMENTO	

REV.00 14/05/2025 EMISSÃO INICIAL			
REVISÃO:	DATA:	DESCRIÇÃO:	RESP.:
CLIENTE:			
PROJETO:		COORDENAÇÃO:	
		RESPONSÁVEL TÉCNICO E AUTOR:	
		ENG. CIVIL:	
EMPREENDIMENTO:			
ENDEREÇO:		DISCIPLINA:	
ASSUNTO:		FASE DO PROJETO:	
		FOLHA N°:	
DATA INICIAL:	ESCALA:	REVISÃO:	ARQUIVO:
07/05/2025	INDICADA	REV00	

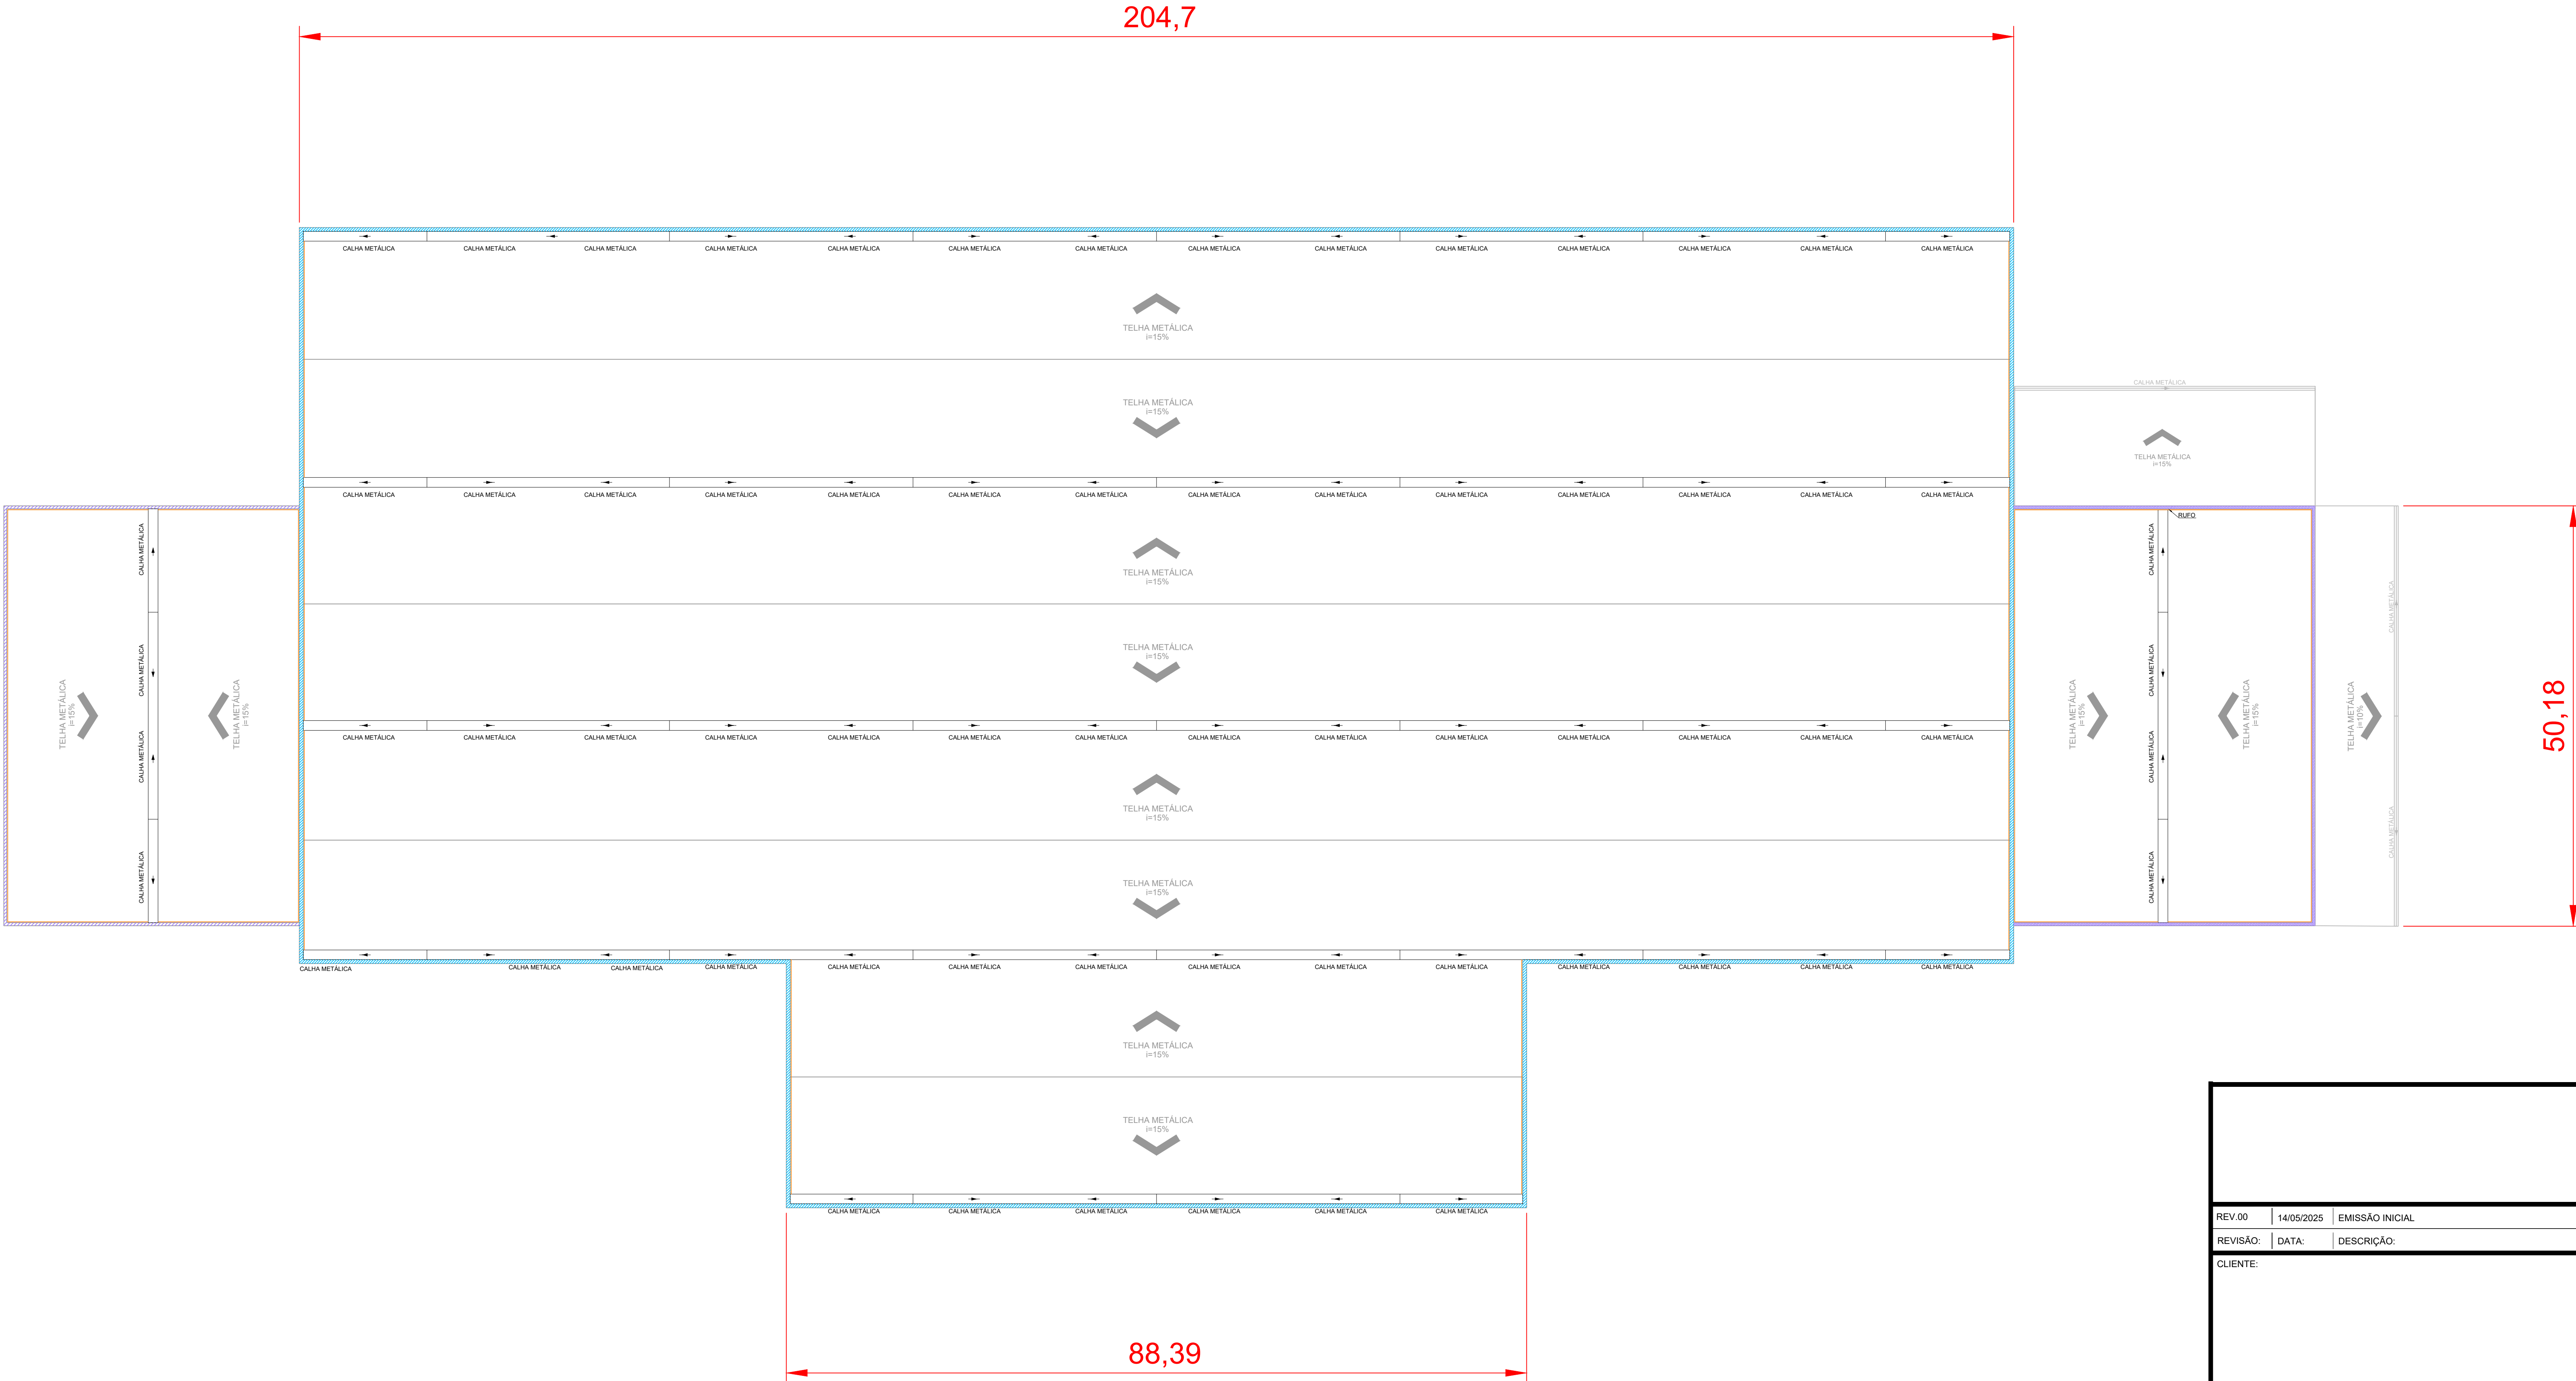


PLANTA BAIXA COBERTURA
Escala 1:100

REV.00				14/05/2025				EMISSÃO INICIAL							
REVISÃO:				DATA:				DESCRIÇÃO:				RESP.:			
CLIENTE:															
PROJETO:															
COORDENAÇÃO:															
RESPONSÁVEL TÉCNICO E AUTOR:															
ENG. CIVIL:															
EMPREENDIMENTO:															
ENDEREÇO:												DISCIPLINA:			
ASSUNTO:												FASE DO PROJETO:			
												FOLHA N°:			
DATA INICIAL:				ESCALA:				REVISÃO:				ARQUIVO:			
07/05/2025				INDICADA				REV00							

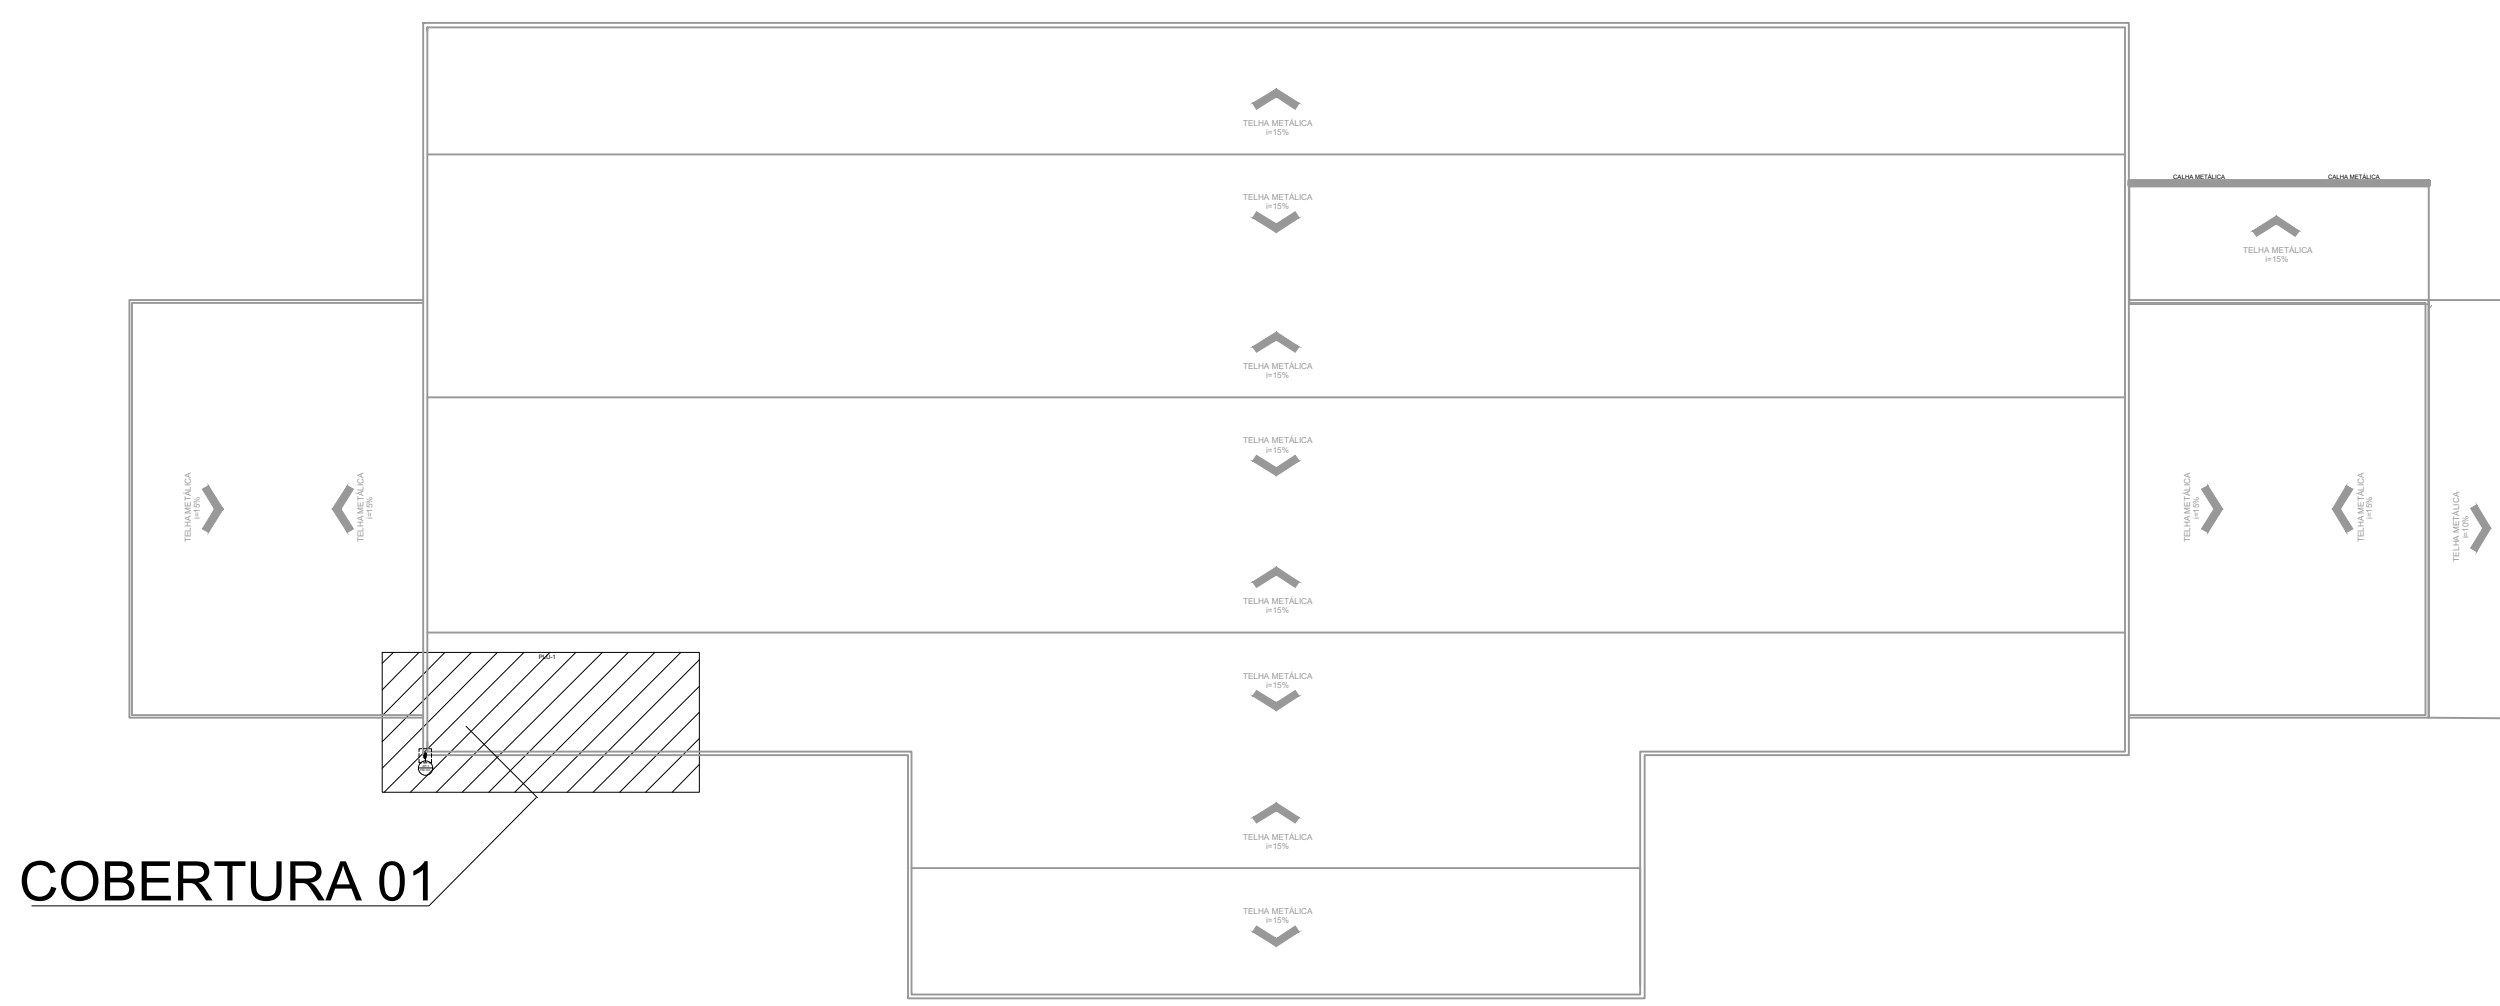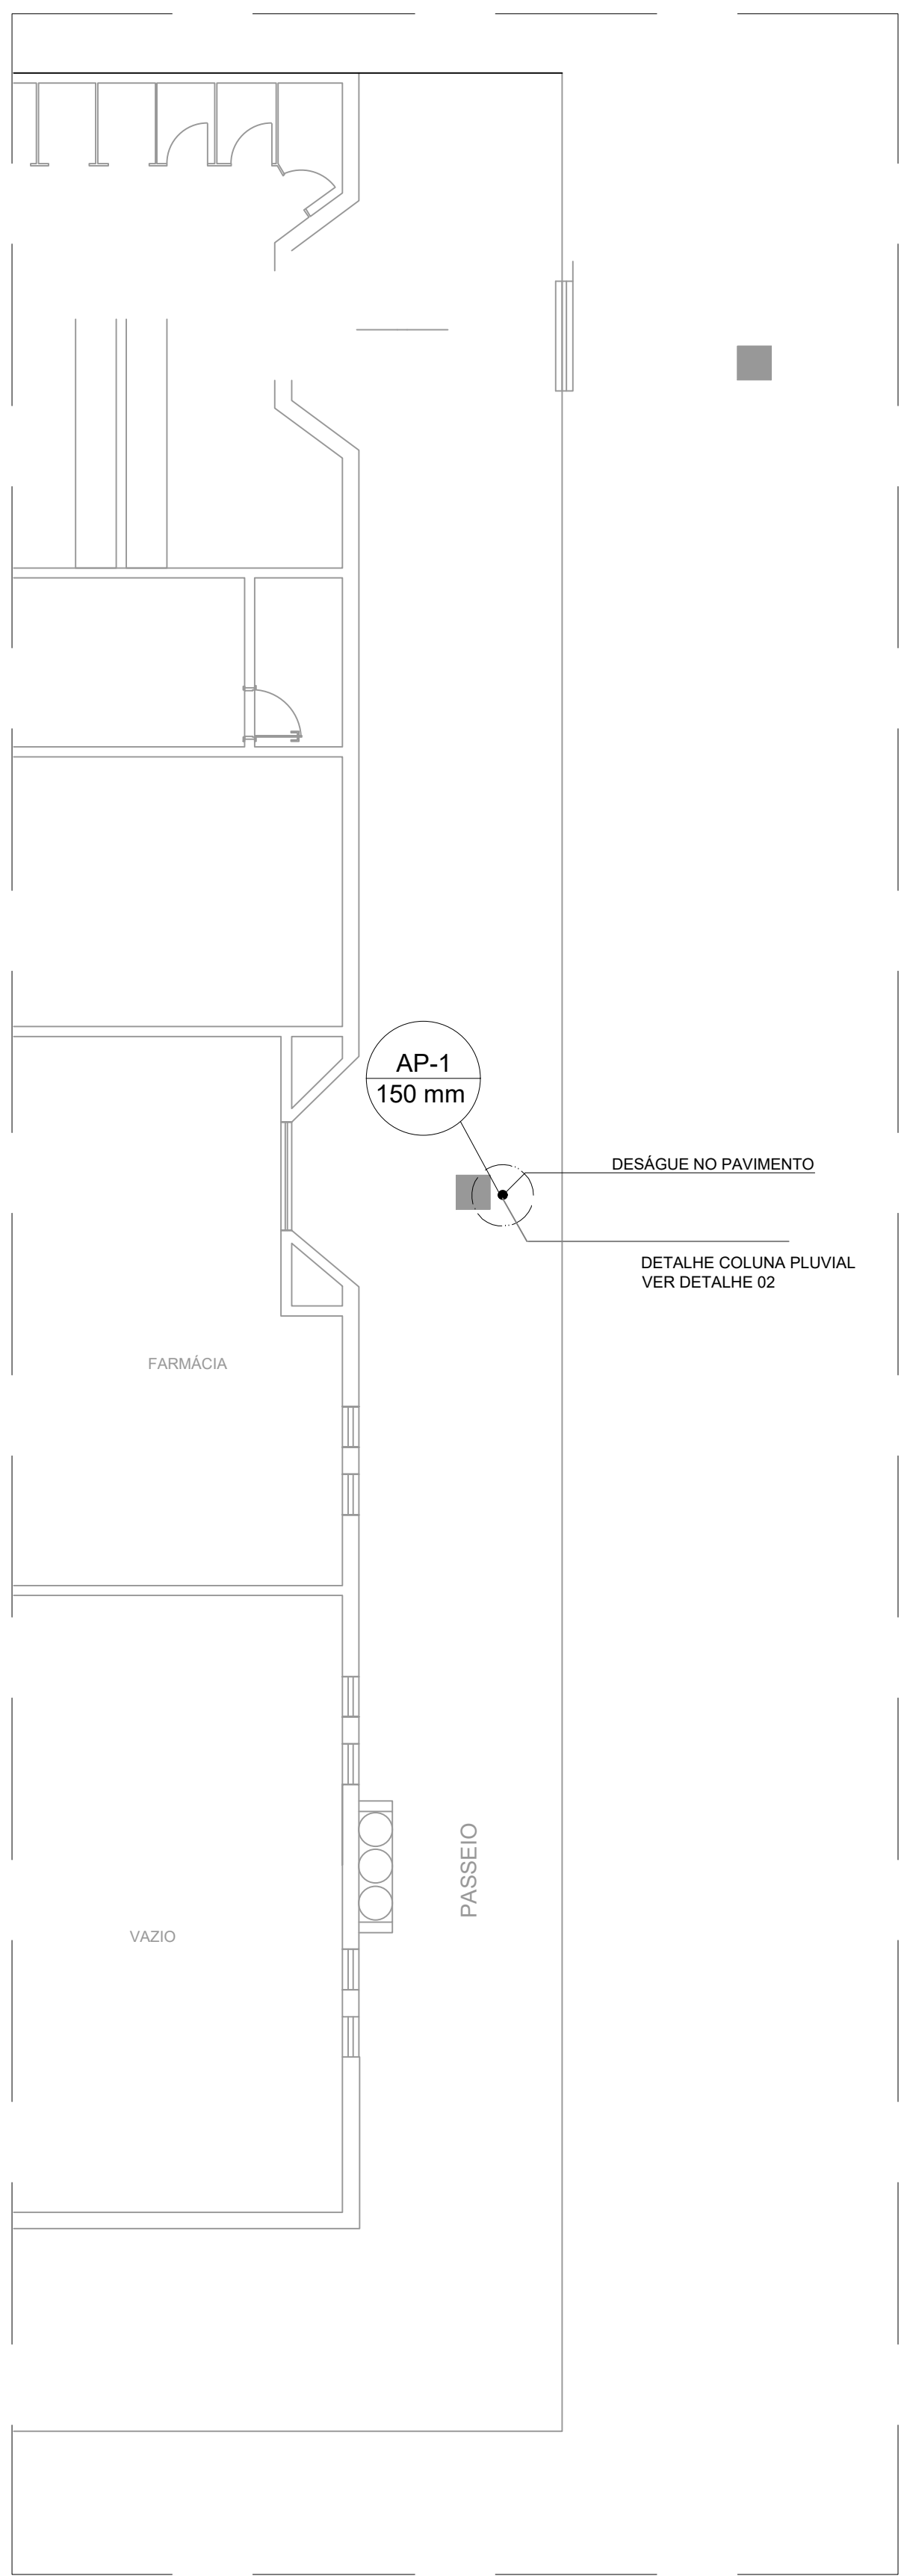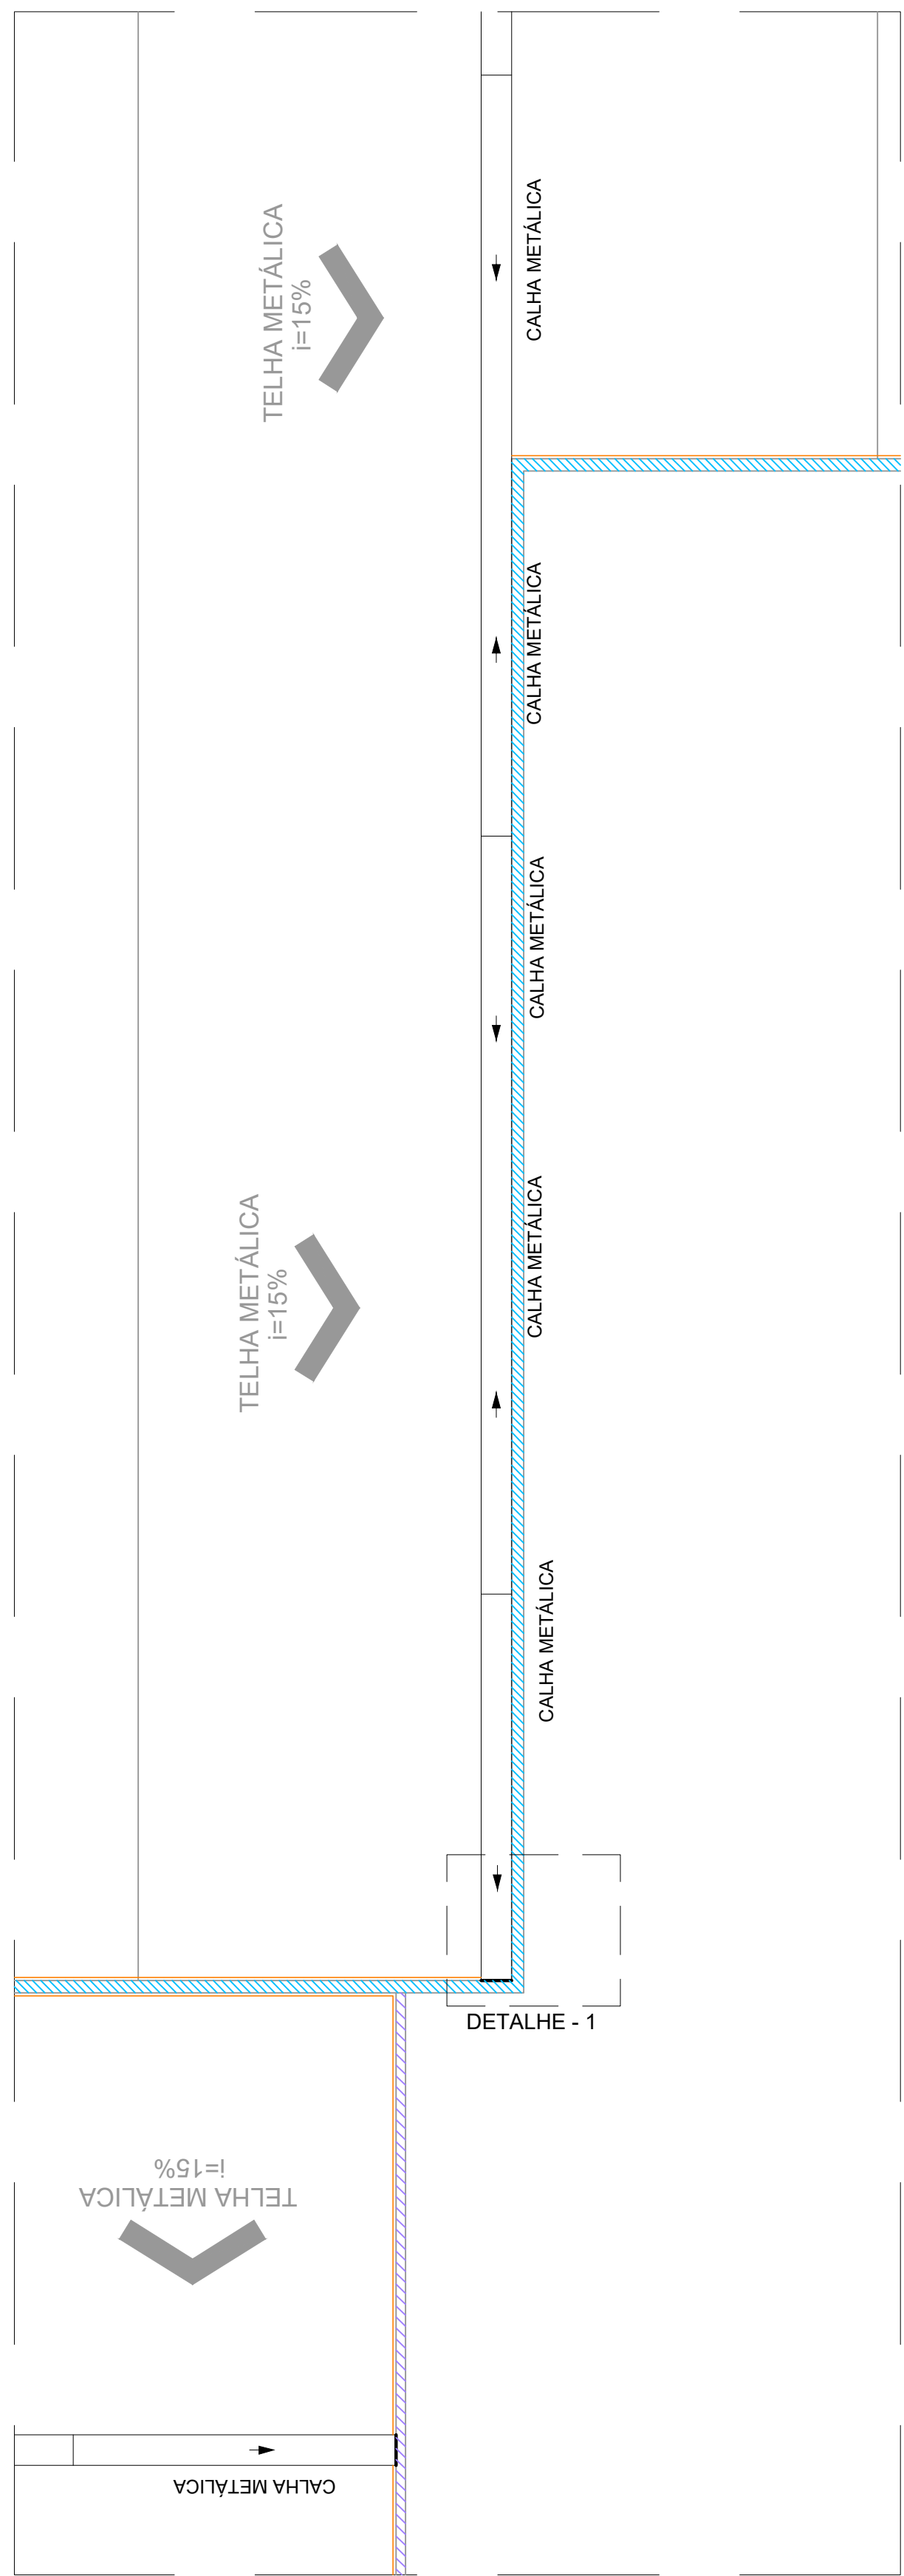

PLANTA DE REFERÊNCIA - COBERTURA SEM ESCALA

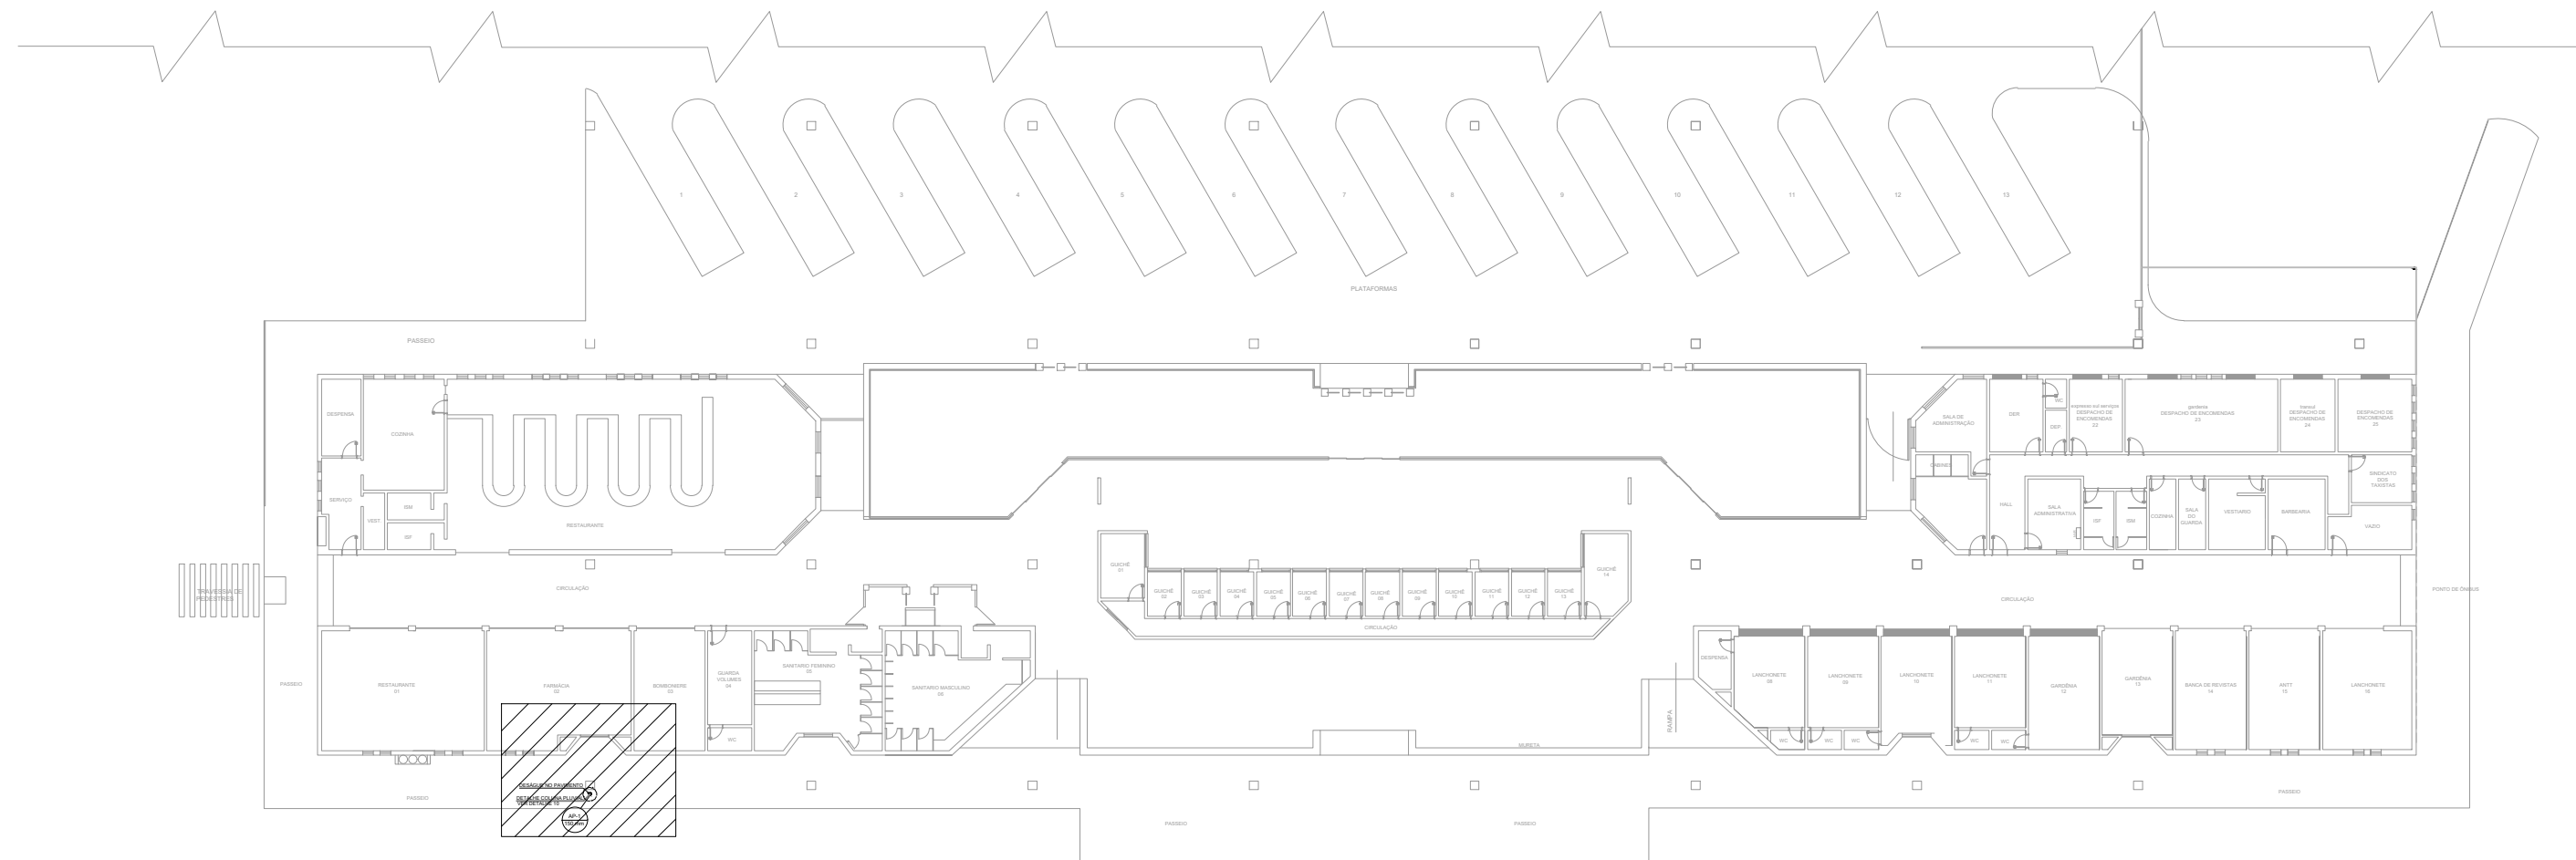


PLANTA DE REFERÊNCIA - TÉRREO SEM ESCALA


LEGENDA DE INDICAÇÕES:	
	Rufo
	Calhas
	Condutores Pluviais
	Indicação de Sentido
	Chapim Metálico 33 cm
	Chapim Metálico 60 cm

LEGENDA DETALHADA - COBERTURA	
O	Joelho 45° Série R coluna
	PVC série R
	Joelho 45° Série R 150 mm 1pc
II	Joelho 45° Série R desce
	PVC série R
	Joelho 45° Série R 150 mm 1pc

LISTA DE MATERIAIS	
Calha metálica	
Calha retangular 200 x 120 mm	87.79 m
PVC série R	
Joelho 45° Série R 150 mm	2 pc
Tubo PVC rígido Série R ponta lisa 150 mm	7.00 m

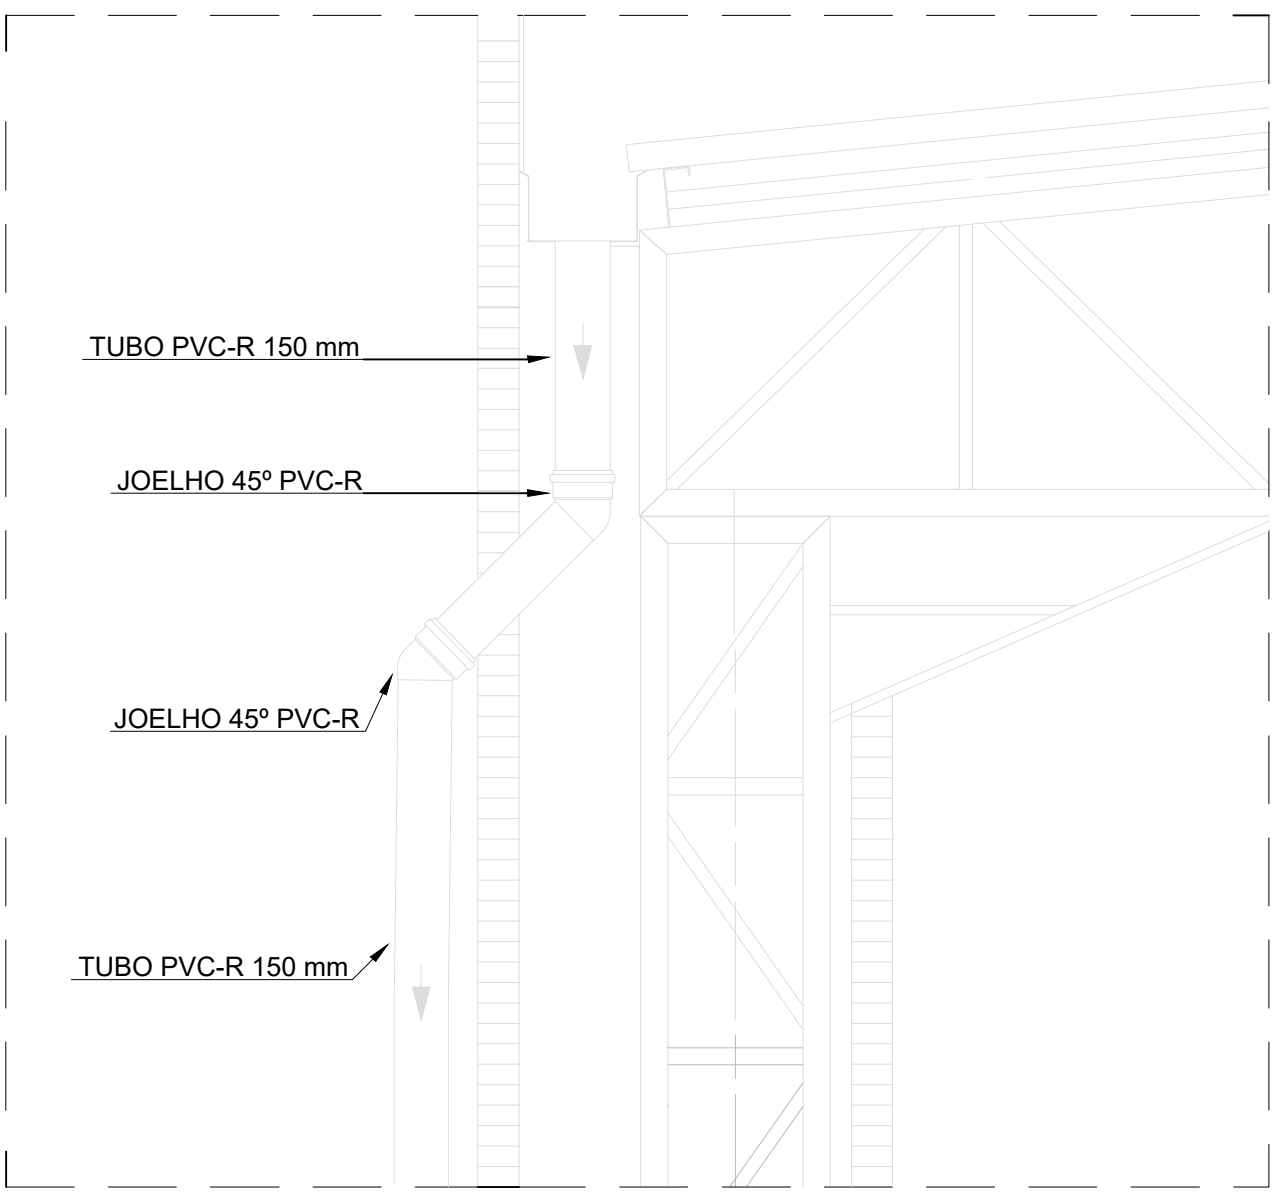


DETALHE 1 DESCIDA PLUVIAL ESCALA 1:25

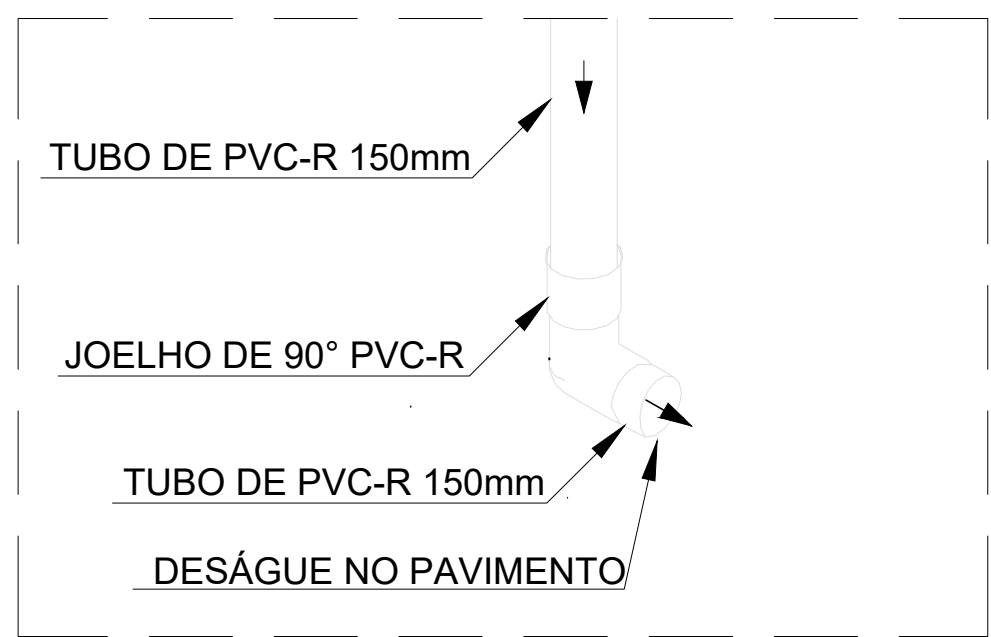


DETALHE 02 ESCALA 1:25


REV.00 014/05/2025 EMISSÃO INICIAL			
REVISÃO:	DATA:	DESCRIÇÃO:	RESP.:
CLIENTE:			
PROJETO:		COORDENAÇÃO:	
		RESPONSÁVEL TÉCNICO E AUTOR:	
		ENG. CIVIL:	
EMPRENDIMENTO:			
ENDEREÇO:		DISCIPLINA:	
ASSUNTO:		FASE DO PROJETO:	
		FOLHA N°:	
DATA INICIAL:	ESCALA:	REVISÃO:	ARQUIVO:
07/05/2025	INDICADA	REV00	

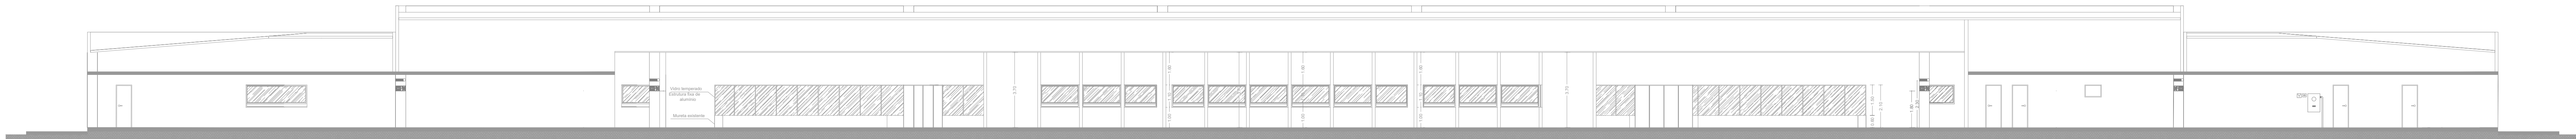


CORTE AA
ESCALA 1:100

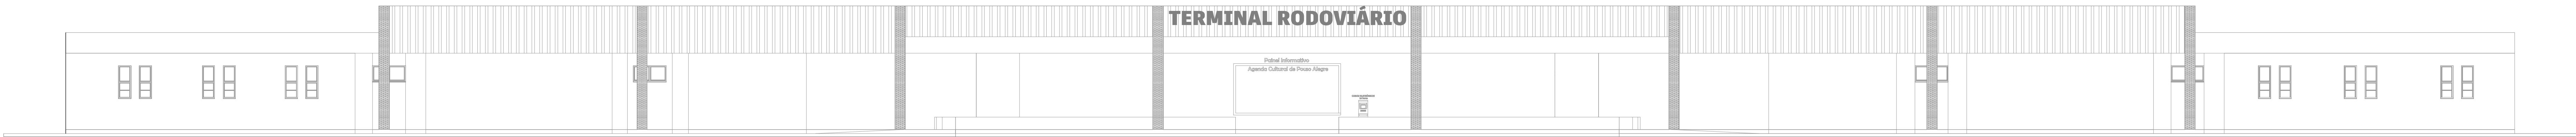

FACHADA
SEM ESCALA

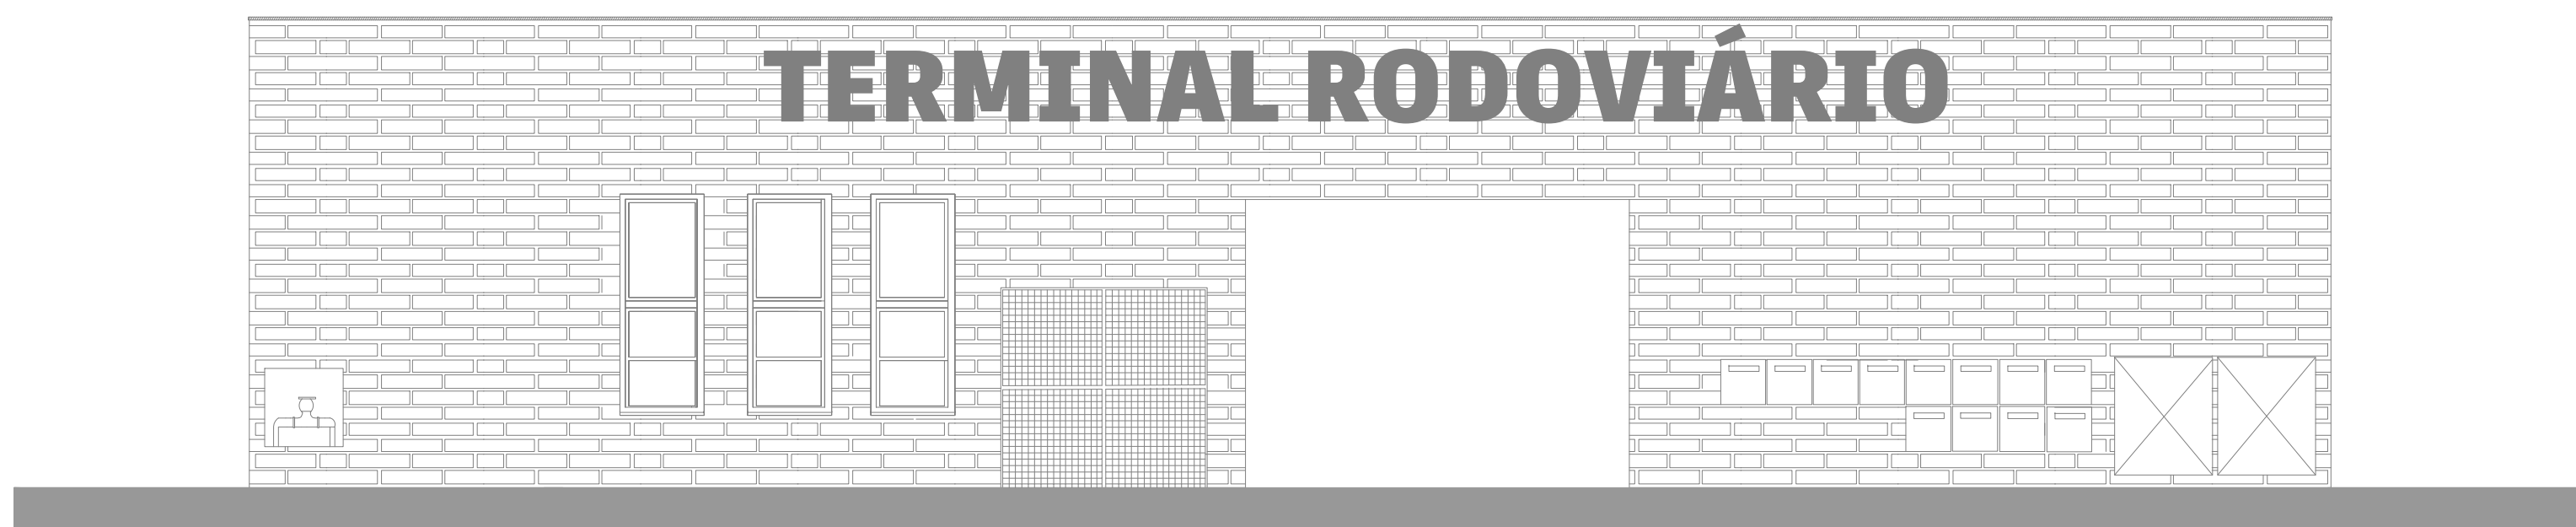

FACHADA CENTRAL
SEM ESCALA

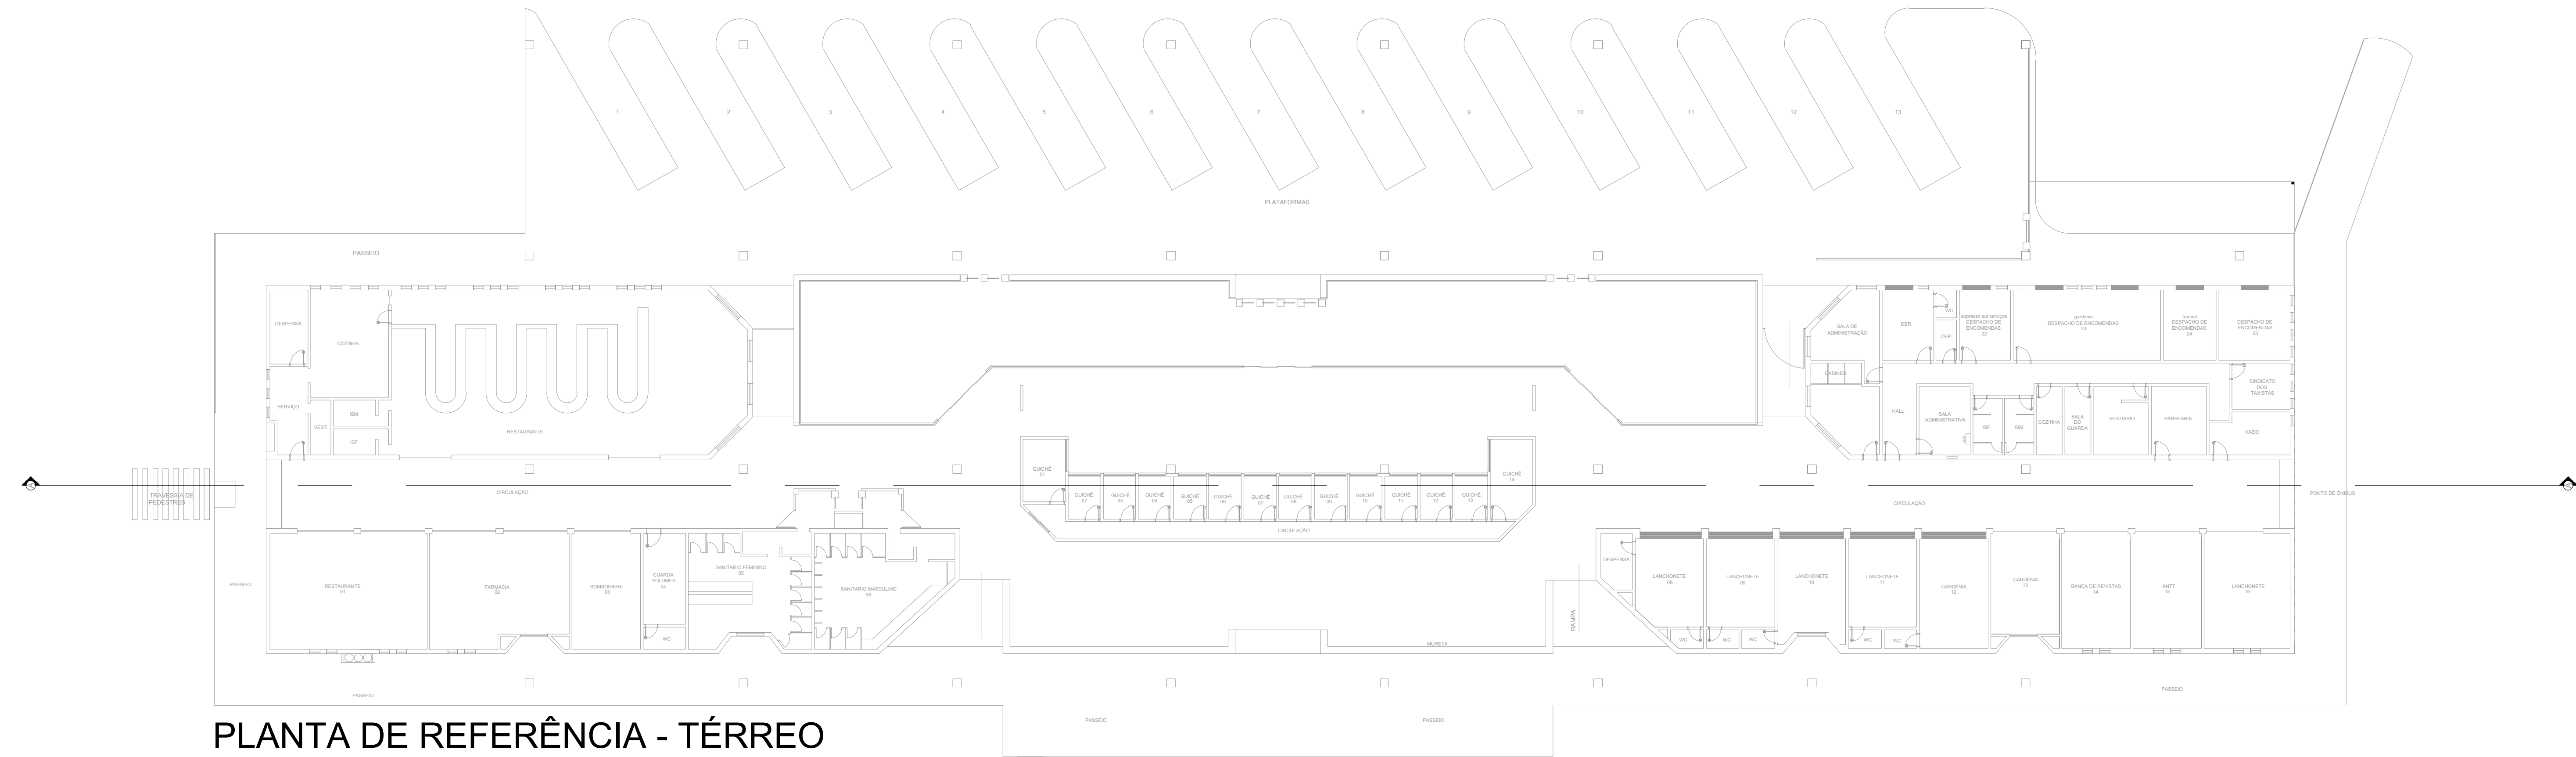

PLANTA DE REFERÊNCIA - TÉRREO
SEM ESCALA

REV.00 14/05/2025 EMISSÃO INICIAL			
REVISÃO:	DATA:	DESCRIÇÃO:	RESP.:
CLIENTE:			
PROJETO:		COORDENAÇÃO:	
		RESPONSÁVEL TÉCNICO E AUTOR:	
		ENG. CIVIL:	
EMPRENDIMENTO:			
ENDEREÇO:		DISCIPLINA:	
ASSUNTO:		FASE DO PROJETO:	
		FOLHA N°:	
DATA INICIAL:	ESCALA:	REVISÃO:	ARQUIVO:
07/05/2025	INDICADA	REV00	