



FORMA DO PAVIMENTO MURO
Escala 1:250


FORMA DO PAVIMENTO BALDRAME (NÍVEL 0)
Escala 1:50

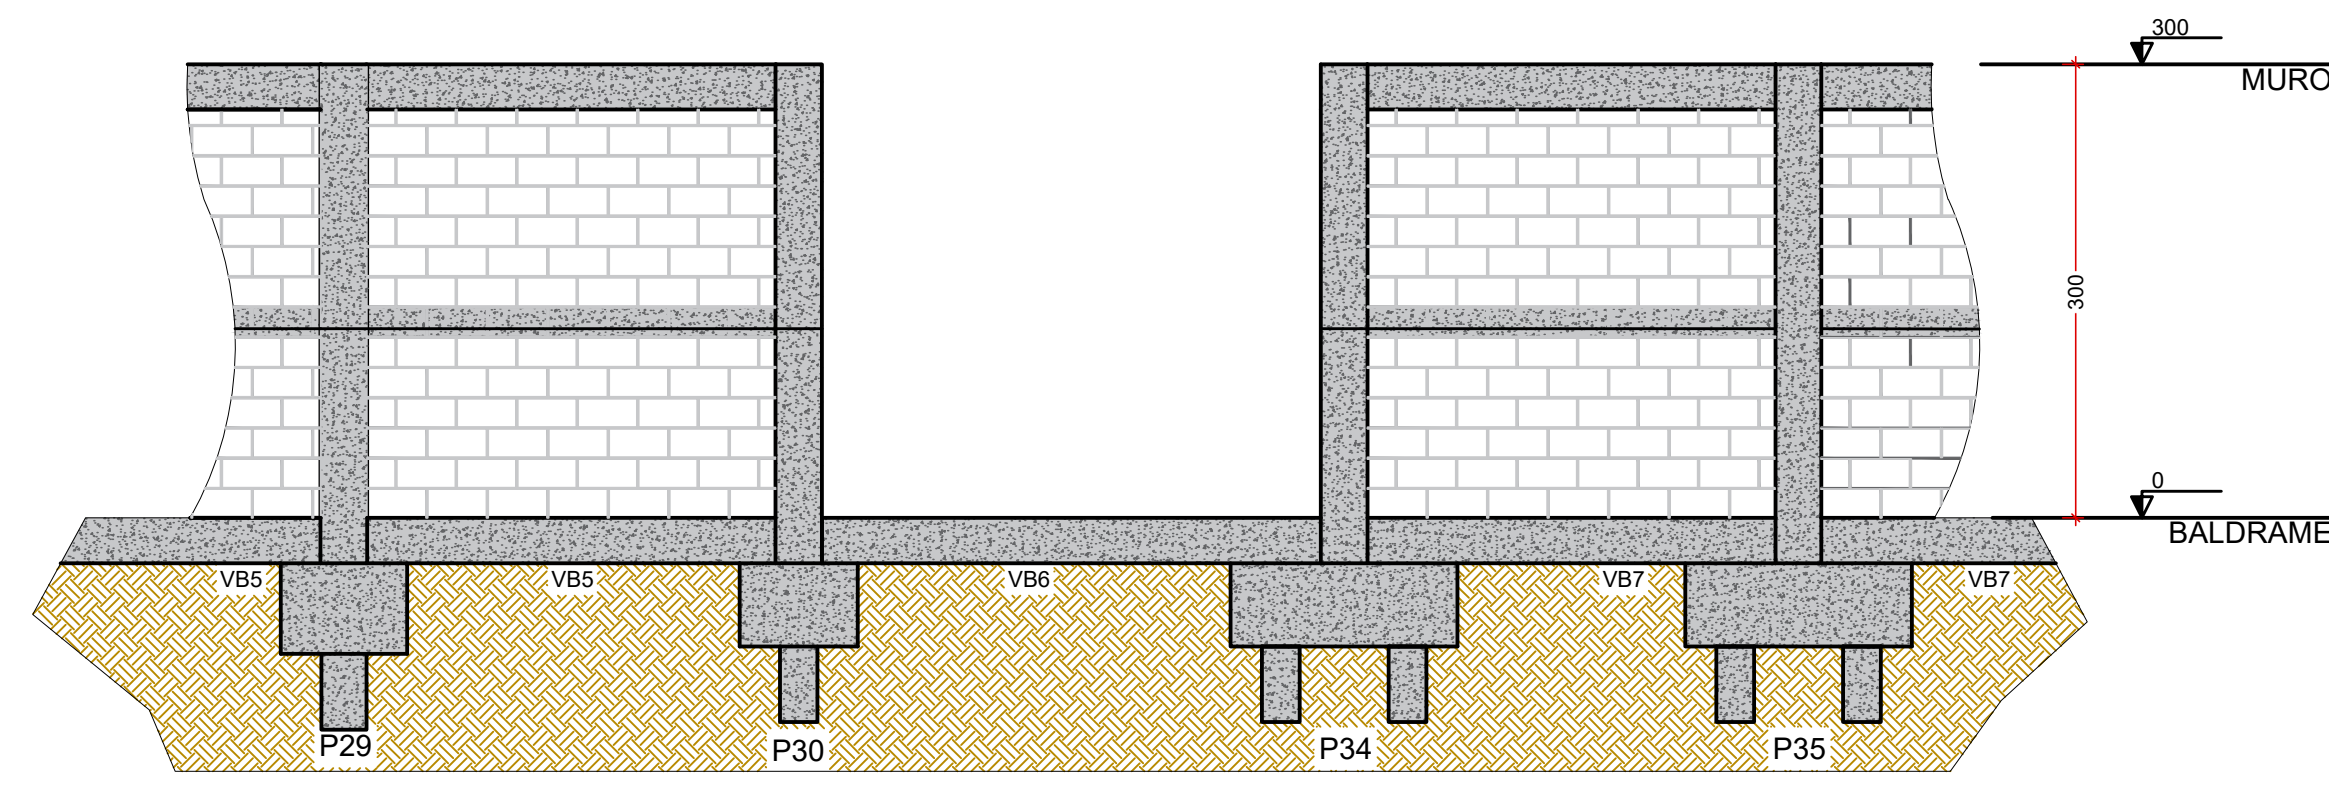


CORTE A-A - PORTÃO 1
ESCALA 1:50

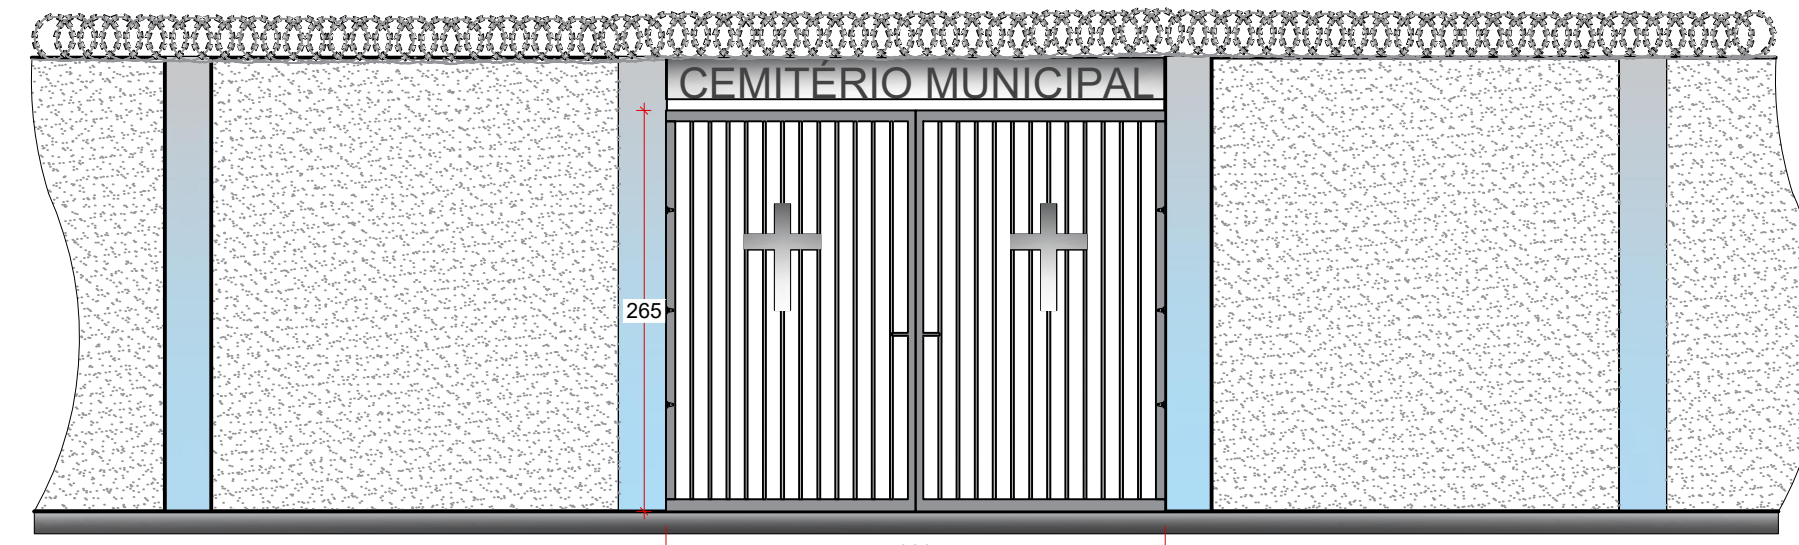


VISTA FRONTAL - PORTÃO 1
ESCALA 1:50

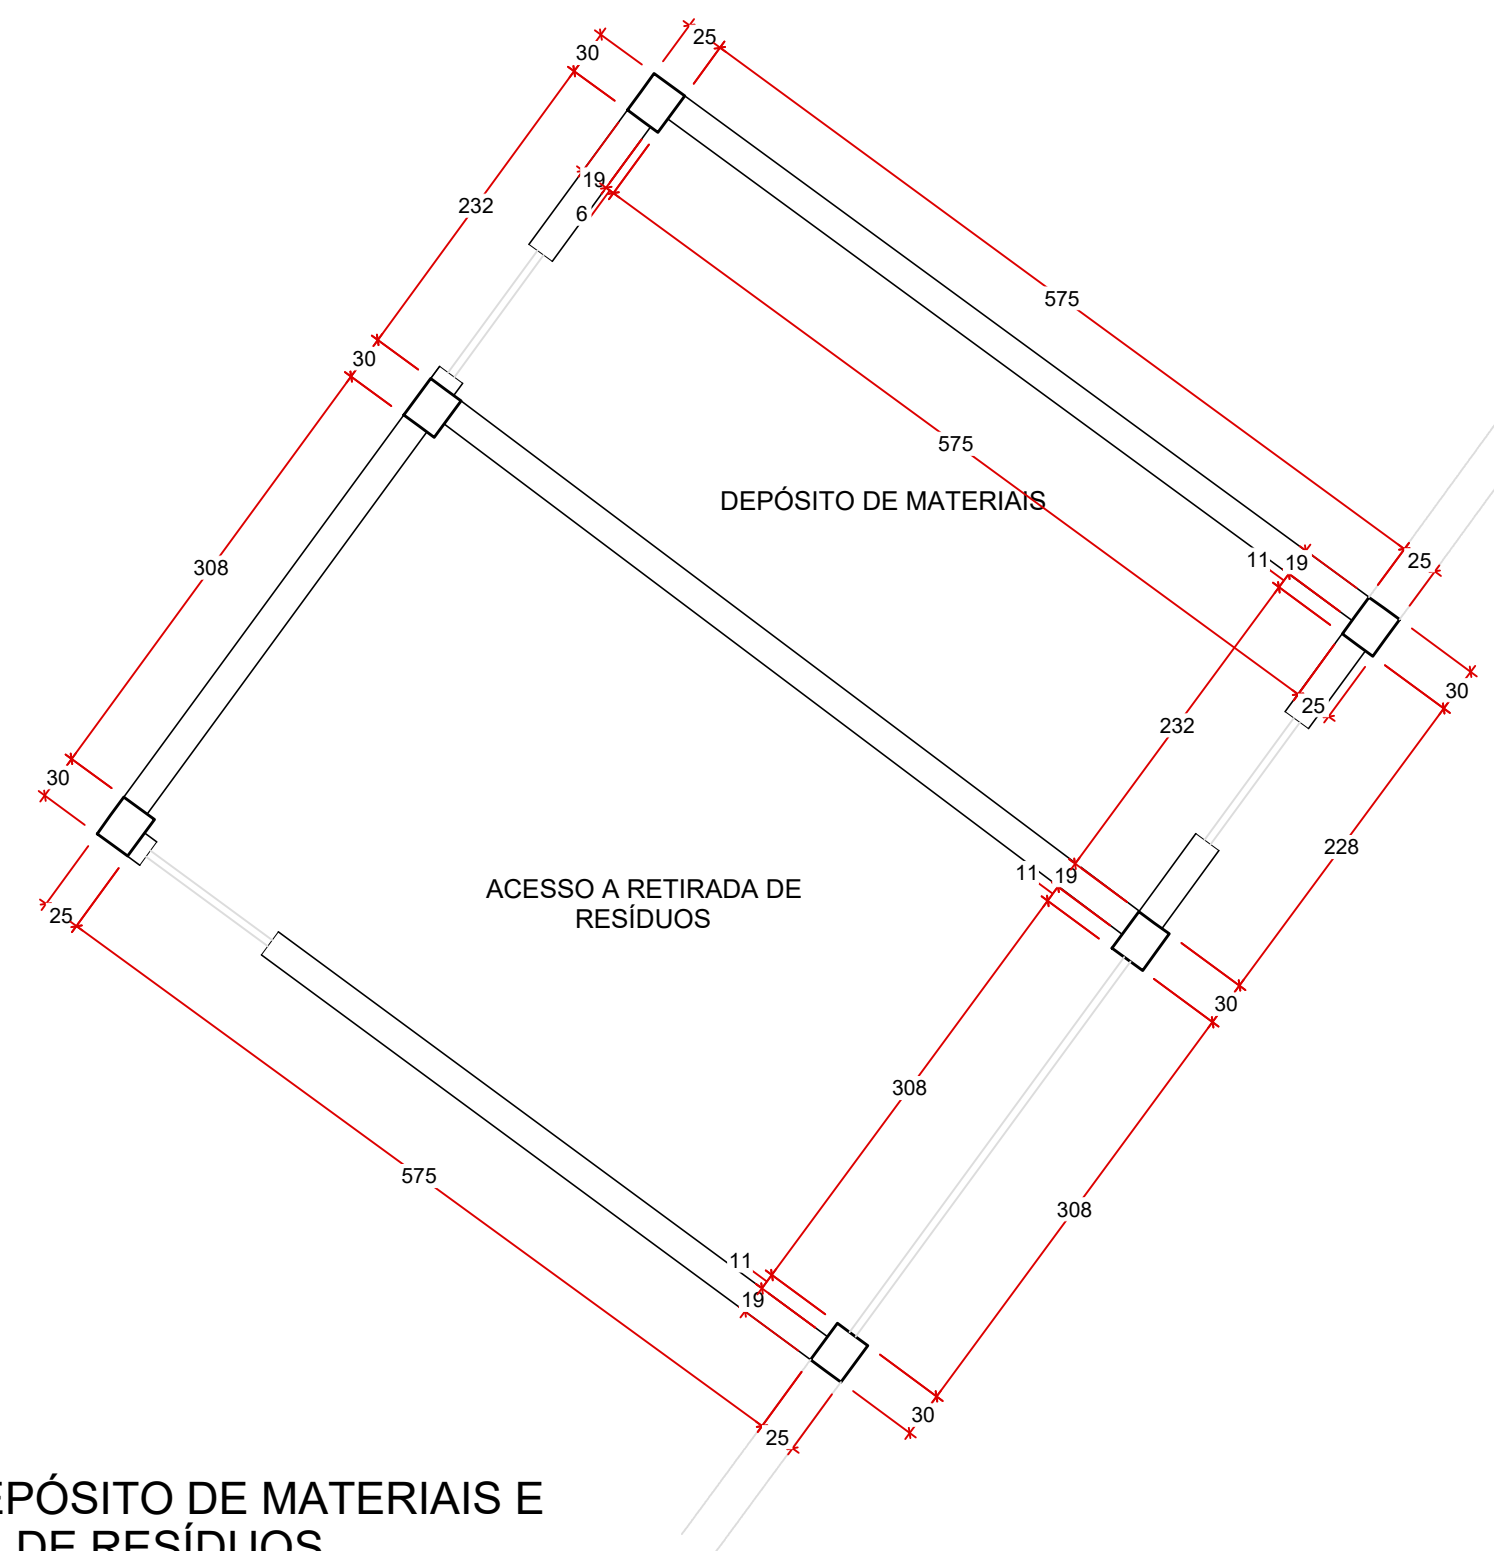


PLANTA BAIXA DO DEPÓSITO DE MATERIAIS E
ACCESSO A RETIRADA DE RESÍDUOS
ESCALA 1:50

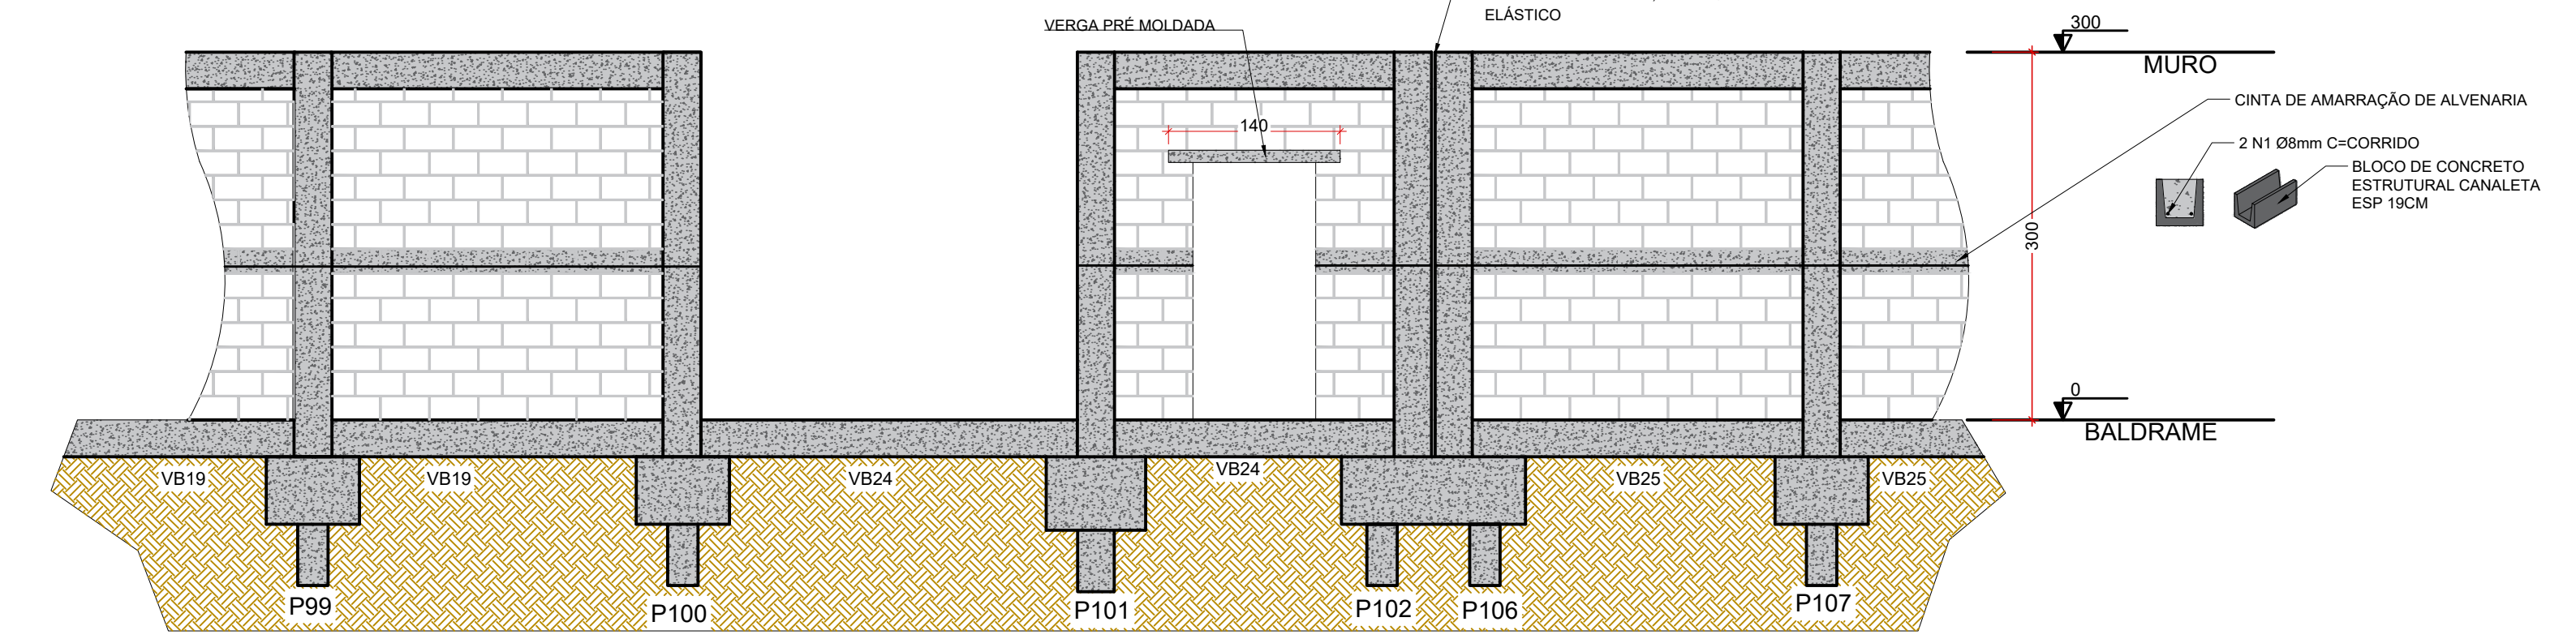

CORTE B-B - PORTÃO 2
ESCALA 1:50

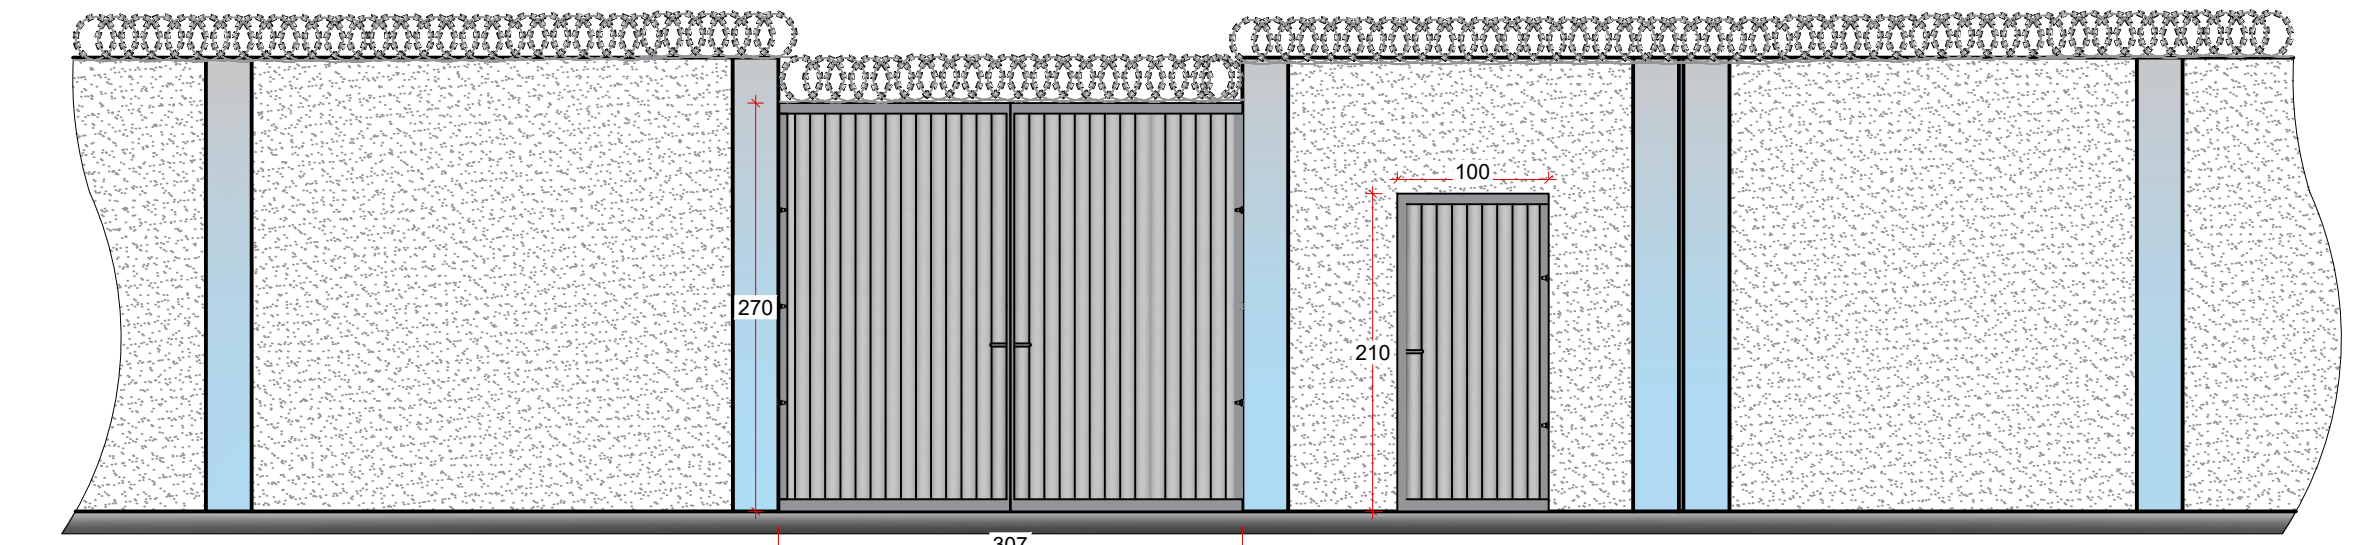

VISTA FRONTAL - PORTÃO 2
ESCALA 1:50

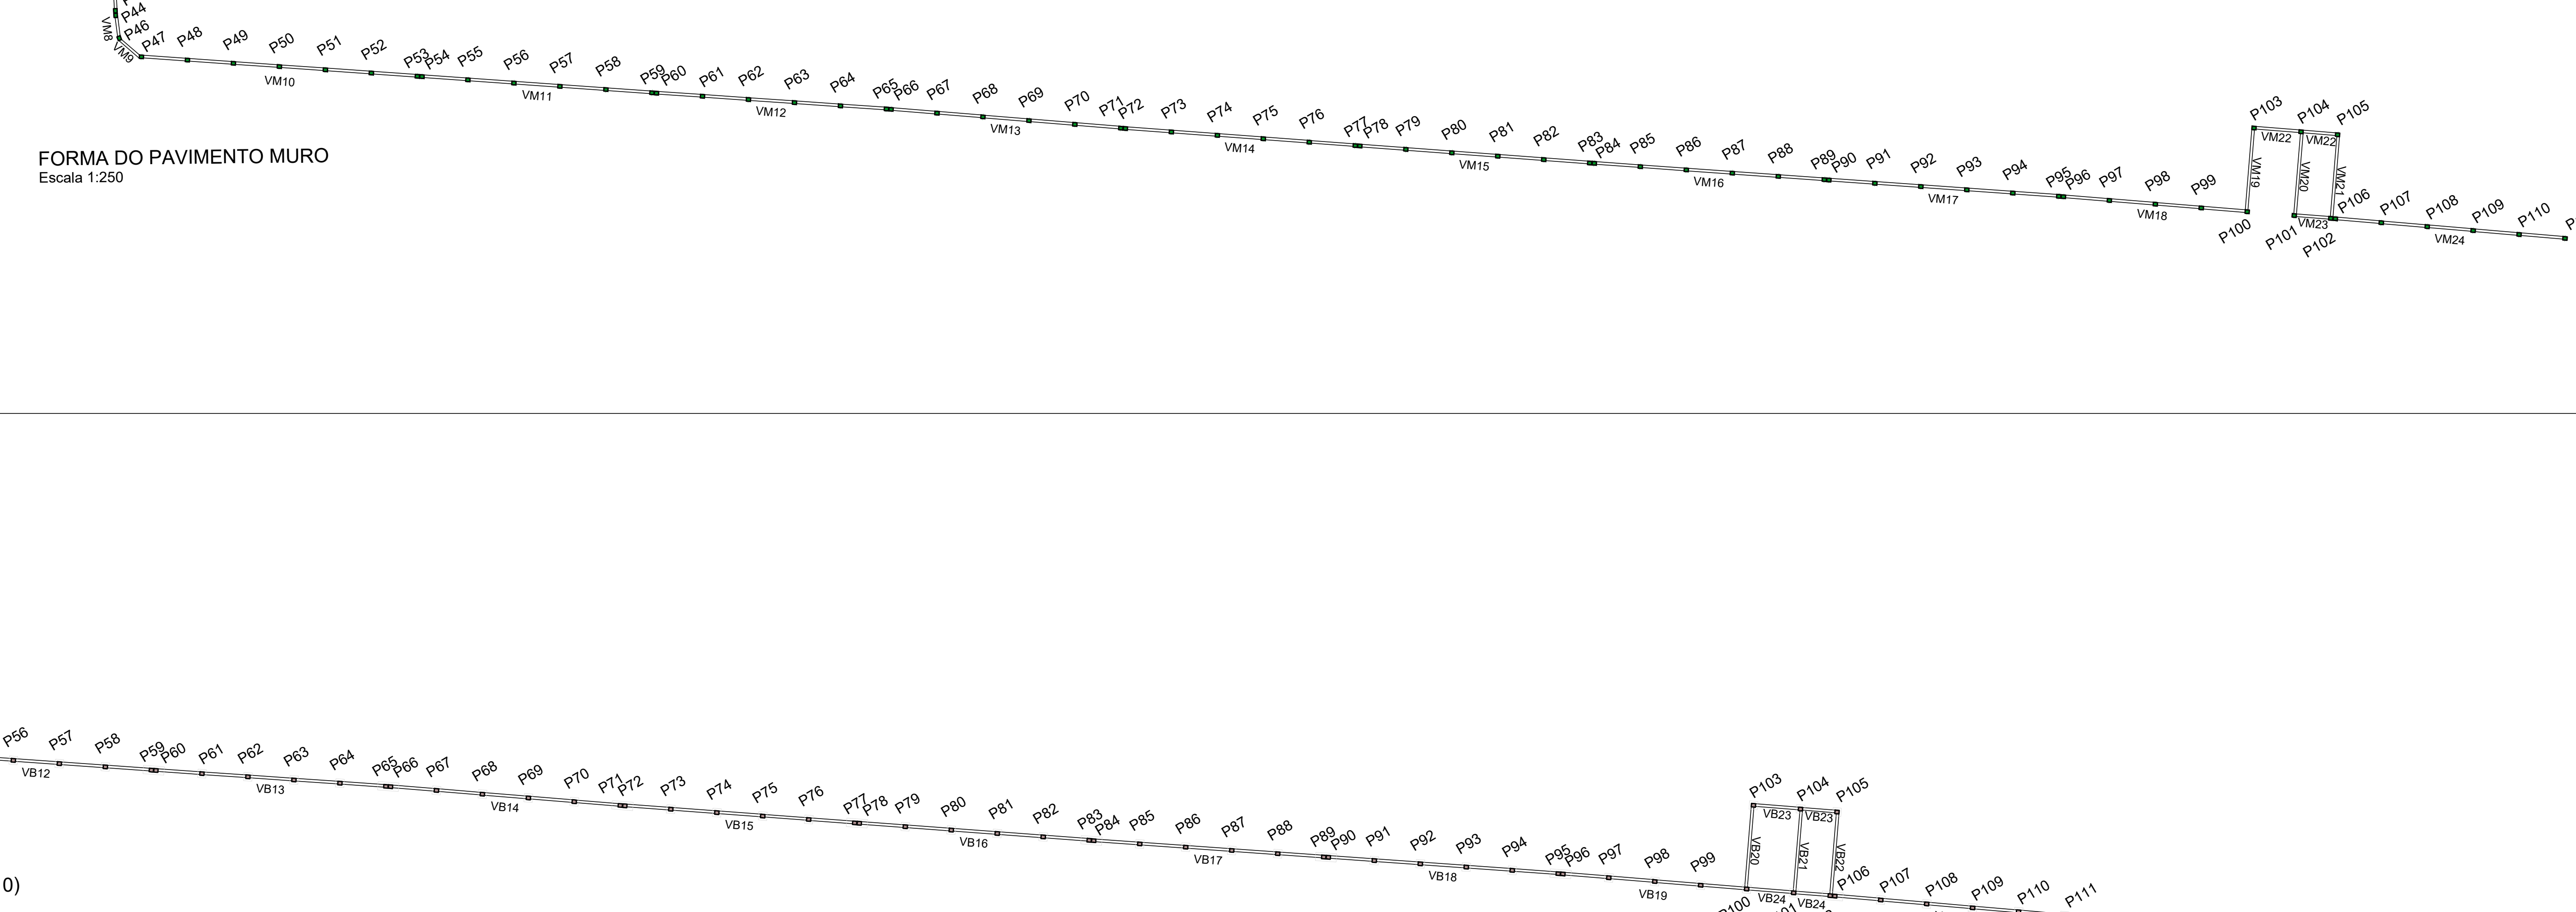

REV. 01	16/06/23	ADOPÇÃO DE PROJETO	DAC
REV. 00	16/12/22	DESSÃO INICIAL	DAC
REVISÃO DATA :	DESCRIÇÃO:	RESP.:	
		COORDENAÇÃO: ALDO CAETANO FERREIRA	
Rua Miguel Vianna, nº 81, 2º Andar Bairro Marro Chic CEP: 37500-080 - Itajubá / MG Tel: (35) 3623-8846 www.dacengenharia.com.br		RESPONSÁVEL TÉCNICO E AUTOR: ENR. DVAL FLÁVIA BARBOSA CREA MG-187.842/0	
REFORMA DO MURO DE FECHAMENTO DO CEMITÉRIO MUNICIPAL			
ENDEREÇO: R. COMENDADOR JOSÉ GARCIA, 1076 - BAIRRO SANTA ELISA POUSO ALEGRE - MINAS GERAIS		DISCIPLINA: ESTRUTURAL	
ASSUNTO: MURO DE FECHAMENTO PROJETO ESTRUTURAL EM CONCRETO ARMADO PLANTAS DE FORMA DOS PAVIMENTOS E CORTES		FASE DO PROJETO: EXECUTIVO	
DATA REALIZADA: 16/12/2022		FOLHA Nº: 01/13	
ESCALA:	INDICADA	PROJETO:	ROD
APROVAÇÃO:	DAC-PMPA-CEM-PE-EST-ROJ.DWG		