

PROJETO ARQUITETÔNICO - CONSTRUÇÃO DA UBS CRISTAIS
ESCALA INDICADA

PLACAS DE ATENDIMENTO AO PÚBLICO			
PLACA PARA FIXAÇÃO NA FOLHA DA PORTA COM DIMENSÕES 25 CM X 10 CM (ALTURA X LARGURA) DE ÁREA ÚTIL DE INFORMAÇÃO E PLACA EM ALTO RELEVO COM SINALIZAÇÃO EM BRAILLE SEGUNDO INDICAÇÕES DA NBR 9050/2020			
PP-01	PP-02	PP-03	PP-04
PP-05	PP-06	PP-07	PP-08
PP-09	PP-10	PP-11	PP-12

PLACAS SANITÁRIOS			
PLACA PARA FIXAÇÃO NA FOLHA DA PORTA COM DIMENSÕES 25 CM X 10 CM (ALTURA X LARGURA) DE ÁREA ÚTIL DE INFORMAÇÃO E PLACA EM ALTO RELEVO COM SINALIZAÇÃO EM BRAILLE SEGUNDO INDICAÇÕES DA NBR 9050/2020			
PS-01	PS-02	PS-03	PS-04
	PS-05	PS-06	

PLACAS DE ÁREAS ADMINISTRATIVAS			
PLACA PARA FIXAÇÃO NA FOLHA DA PORTA COM DIMENSÕES 25 CM X 10 CM (ALTURA X LARGURA) DE ÁREA ÚTIL DE INFORMAÇÃO E PLACA EM ALTO RELEVO COM SINALIZAÇÃO EM BRAILLE SEGUNDO INDICAÇÕES DA NBR 9050/2020			
PA-01	PA-02	PA-03	PA-04
PA-05	PA-06	PA-07	PA-08
PA-09			

PLACAS DE ATENDIMENTO AO PÚBLICO			
CÓDIGO	QUANTIDADE	SIGNIFICADO	APLICAÇÃO
PP-01	02	TRIAGEM VACINA	IDENTIFICAÇÃO DA SALA DE TRIAGEM DA VACINA
PP-02	01	FARMÁCIA	IDENTIFICAÇÃO DA FARMÁCIA
PP-03	01	TRIAGEM	IDENTIFICAÇÃO DA SALA DE TRIAGEM GERAL
PP-04	01	COLETA DE MATERIAIS	IDENTIFICAÇÃO DA SALA DE COLETA DE MATERIAIS
PP-05	01	SALA DE CURATIVOS	IDENTIFICAÇÃO DA SALA DE CURATIVOS
PP-06	01	SALA DE CUIDADOS BÁSICOS	IDENTIFICAÇÃO DA SALA DE CUIDADOS BÁSICOS
PP-07	01	CONSULTÓRIO 01	IDENTIFICAÇÃO DO CONSULTÓRIO 01
PP-08	01	CONSULTÓRIO 02	IDENTIFICAÇÃO DO CONSULTÓRIO 02
PP-09	01	CONSULTÓRIO 03	IDENTIFICAÇÃO DO CONSULTÓRIO 03
PP-10	01	CONSULTÓRIO GINECOLÓGICO	IDENTIFICAÇÃO DO CONSULTÓRIO GINECOLÓGICO
PP-11	01	CONSULTÓRIO ODONTOLÓGICO	IDENTIFICAÇÃO DO CONSULTÓRIO ODONTOLÓGICO
PP-12	02	SALA DE REUNIÕES	IDENTIFICAÇÃO DA SALA DE REUNIÕES

PLACAS DE SANITÁRIOS			
CÓDIGO	QUANTIDADE	SIGNIFICADO	APLICAÇÃO
PS-01	01	SANITÁRIO FEM. ACESSÍVEL	IDENTIFICAÇÃO DO SANITÁRIO FEMININO ACESSÍVEL
PS-02	01	SANITÁRIO MASC. ACESSÍVEL	IDENTIFICAÇÃO DO SANITÁRIO MASCULINO ACESSÍVEL
PS-03	01	SANITÁRIO GINECOLÓGICO	IDENTIFICAÇÃO DO SANITÁRIO DO CONSULTÓRIO GINECOLÓGICO
PS-04	01	ESCOVÁRIO	IDENTIFICAÇÃO DO ESCOVÁRIO
PS-05	01	VESTIÁRIO FEMININO	IDENTIFICAÇÃO DO VESTIÁRIO FEMININO
PS-06	01	VESTIÁRIO MASCULINO	IDENTIFICAÇÃO DO VESTIÁRIO MASCULINO

PLACAS DE ÁREAS ADMINISTRATIVAS			
CÓDIGO	QUANTIDADE	SIGNIFICADO	APLICAÇÃO
PA-01	01	ACESSO RESTRITO A FUNCIONÁRIOS	IDENTIFICAÇÃO DO ACESSO RESTRITO A FUNCIONÁRIOS
PA-02	01	SALA DE AGENTES DA SAÚDE	IDENTIFICAÇÃO DA SALA DE AGENTES DA SAÚDE
PA-03	01	ALMOXARIFADO	IDENTIFICAÇÃO DO ALMOXARIFADO
PA-04	01	COPA	IDENTIFICAÇÃO DA COPA
PA-05	01	ESTERILIZAÇÃO	IDENTIFICAÇÃO DA SALA DE ESTERILIZAÇÃO
PA-06	01	SALA DE LAVAGEM DE DESINFECÇÃO	IDENTIFICAÇÃO DA SALA DE LAVAGEM DE DESINFECÇÃO
PA-07	01	SALA DE GERENTE	IDENTIFICAÇÃO DA SALA DE GERENTE
PA-08	01	DML	IDENTIFICAÇÃO DO DML
PA-09	01	SALA DE ARMAZENAMENTO	IDENTIFICAÇÃO DA SALA DE ARMAZENAMENTO DE PERTENCES PESSOAIS
TOTAL:	29		

TABELA DE QUANTITATIVOS			
CÓDIGO	QUANTIDADE	SIGNIFICADO	APLICAÇÃO
A1	44	PUXADOR HORIZONTAL	INSTALAÇÃO DE BARRAS DE APOIO DE 0,40 m NAS PORTAS, CONFORME DETALHE.
A2	03	BARRA DE APOIO RETA DE 70 cm	INSTALAÇÃO DE BARRAS DE APOIO VERTICAL DE 0,70 m, CONFORME DETALHE
A3	06	BARRA DE APOIO RETA DE 80 cm	INSTALAÇÃO DE BARRAS DE APOIO VERTICAL DE 0,80 m, CONFORME DETALHE
A4	06	BARRA DE APOIO PARA LAVATÓRIO DE CANTO	INSTALAÇÃO DE BARRAS DE APOIO PARA LAVATÓRIO DE CANTO, CONFORME DETALHE.
A5	05	PLACA DE SINALIZAÇÃO PARA BANHEIRO	INSTALACAO DE PLACA DE SINALIZACAO DE BANHEIRO DE 20X20 cm, CONFORME DETALHE.
A6	12	CHAPA DE AÇO RESISTENTE A IMPACTO	INSTALAÇÃO DE REVESTIMENTO RESISTENTE A IMPACTOS, CONFORME DETALHE.
A7	175	PISO TÁTIL ALERTA INTERNO	INSTALAÇÃO DE PISO TÁTIL DE ALERTA INTERNO, CONFORME PLANTA BAIXA
A8	92	PISO TÁTIL DIRECIONAL INTERNO	INSTALAÇÃO DE PISO TÁTIL DIRECIONAL INTERNO, CONFORME PLANTA BAIXA
A9	45	PISO TÁTIL ALERTA EXTERNO	INSTALAÇÃO DE PISO TÁTIL DE ALERTA EXTERNO, CONFORME PLANTA BAIXA
A10	31	PISO TÁTIL DIRECIONAL EXTERNO	INSTALAÇÃO DE PISO TÁTIL DIRECIONAL EXTERNO, CONFORME PLANTA BAIXA

NOTAS:
- MEDIDAS E NÍVEIS EM METROS;
- VERIFICAR DETALHES CONSTRUTIVOS PERTINENTES NO MEMORIAL DESCRITIVO;
- RAMPAS DEVERÃO SER EXECUTADAS CONFORME OS NÍVEIS DO PISO E DE ACORDO COM A NBR 9050;
- ALTERAÇÕES NESTE PROJETO SOMENTE COM AUTORIZAÇÃO EXPRESSA DA FISCALIZAÇÃO E DA EMPRESA PROJETISTA;

REFERÊNCIAS:
- PARA SEREM CONSIDERADOS ACESSÍVEIS, TODOS OS ESPAÇOS, EDIFICAÇÕES, MOBILIÁRIOS E EQUIPAMENTOS URBANOS QUE VIEREM A SER PROJETADOS, CONSTRUÍDOS, MONTADOS OU IMPLANTADOS, BEM COMO AS REFORMAS E AMPLIAÇÕES DE EDIFICAÇÕES E EQUIPAMENTOS URBANOS, DEVEM ATENDER A NORMA NBR 9050:2020
- A SINALIZAÇÃO TÁTIL DEVE SER UTILIZADA CONFORME ESTABELECIDO PELA NORMA NBR 16537:2016

REV. 01	08/11/2024	ALTERAÇÃO CONFORME VIGILÂNCIA SANITÁRIA	DAC
REV. 00	20/05/2024	EMISSÃO INICIAL	DAC
REVISÃO:	DATA:	DESCRIÇÃO:	RESP.:




PROJETO	COORDENAÇÃO DE PROJETOS
	RAFAEL BARBOSA CARREIRA CAU: 004155411-5
Rua Cel. Joaquim Francisco, 341, Bairro Varginha CEP: 37501-452 - Itajubá / MG Tel: (35) 2143-9087 www.dacengenharia.com.br	RESPONSÁVEL TÉCNICO
	ALOISIO CAETANO FERREIRA CREA: MG-97.132/D

EMPENHAMENTO		DISCIPLINA
CONSTRUÇÃO DA UBS CRISTAIS		ACESSIBILIDADE
ENDEREÇO	RUA ROBERTO SCODELER, B. BELLA ITÁLIA POUSO ALEGRE - MG	FASE DO PROJETO
ASSUNTO	PROJETO DE ACESSIBILIDADE, DETALHES, TABELAS E NOTAS	EXECUTIVO
		FOLHA Nº
		02/02
DATA INICIAL	ESCALA	REVISÃO
20/05/2024	INDICADA	REV.01
		DAC-PMPA-CRS-PE-ACE-R01.RVT

DETALHE 07 - ALTURA DE INSTALAÇÃO DE BARRAS DE APOIO E PLACA DE METAL

ESCALA 1:25

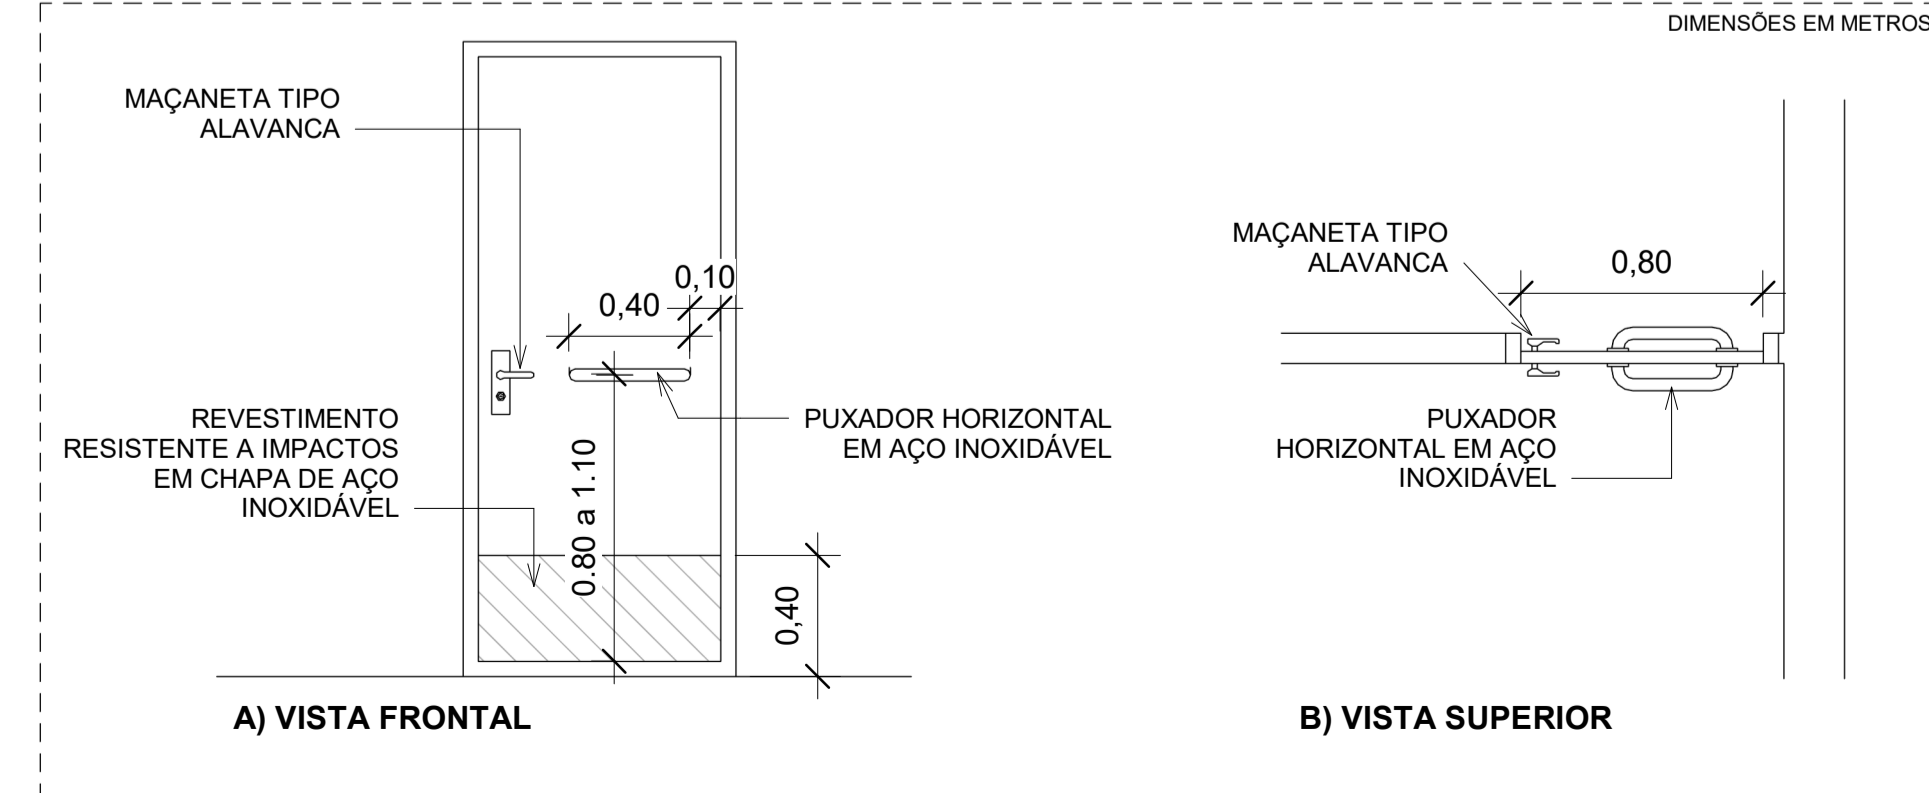

DETALHE 08 - PLACA TÁTIL E DE SINALIZAÇÃO VISUAL

ESCALA 1:25

