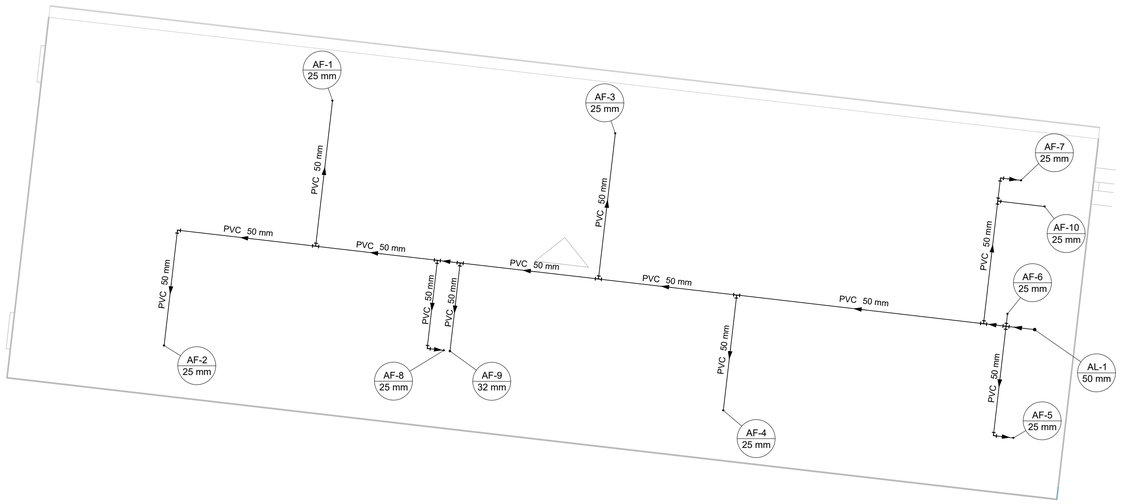

PLANTA BAIXA - COBERTURA BANHEIRO
ESCALA 1:50

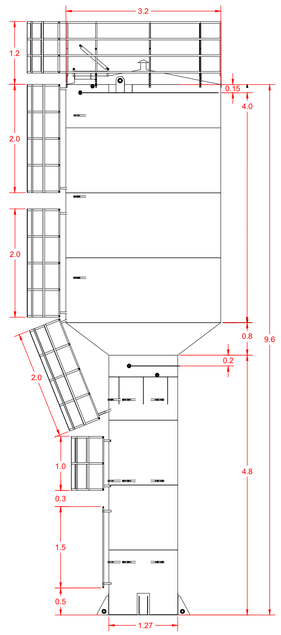

DETALHE - VISTA FRONTAL DO RESERVATÓRIO
SEM ESCALA

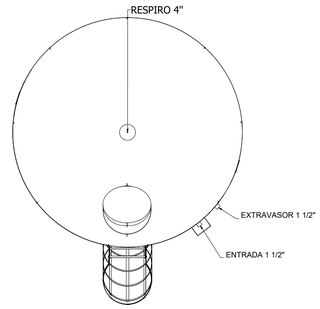

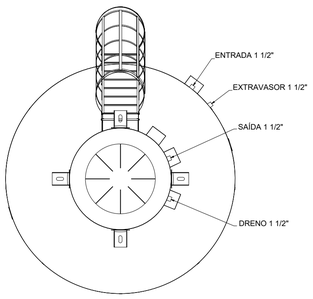

DETALHE - VISTA SUPERIOR DO RESERVATÓRIO
SEM ESCALA

NOTAS:

1. TODOS OS TUBOS E CONEXÕES DO ALIMENTADOR PREDIAL E DA REDE PREDIAL DE DISTRIBUIÇÃO DE ÁGUA FRIA SERÃO EM PVC RÍGIDO SOLDÁVEL CLASSE 15;
2. O DIMENSIONAMENTO DO ALIMENTADOR E RAMAL PREDIAL FOI FEITO COM BASE NUMA PRESSÃO MÍNIMA DE 40 m.c.a. CONFORME NBR 5626;
3. A REDE DE ALIMENTAÇÃO PREDIAL E ÁGUA FRIA ENTERRADA DEVERÃO TER RECOBRIMENTO DE 30 cm;
4. TODA TUBULAÇÃO É INDICADA EM mm;
5. PARA FAZER A TRANSIÇÃO ENTRE AS TUBULAÇÕES PLÁSTICAS E AS PEÇAS METÁLICAS DEVE SER UTILIZADO CONEXÕES COM BUCHA DE LATÃO;
6. AS TUBULAÇÕES DE ÁGUA EXECUTADAS INTERNAMENTE ÀS PAREDES DE ALVENARIA, SERÃO FIXADAS POR MEIO DE CHUMBAMENTO;
7. EXECUTAR ESSE PROJETO JUNTAMENTE COM O PROJETO ESTRUTURAL;
8. ADOTOU-SE UM ACRÉSCIMO DE APROXIMADAMENTE 10% NOS QUANTITATIVOS DAS TUBULAÇÕES, EM FUNÇÃO DAS PERDAS DE MATERIAIS E COMPONENTES NOS CANTEIROS DE OBRAS.

LISTA DE MATERIAIS - COB. BANHEIRO	
ALIMENTAÇÃO	
PVC RÍGIDO SOLDÁVEL	
JOELHO 90° SOLDÁVEL	
50 mm	1 pç
Tubos	
50 mm	3.90 m
ÁGUA FRIA	
PVC RÍGIDO SOLDÁVEL	
BUCHA DE REDUÇÃO SOLD. LONGA	
50 mm - 25 mm	8 pç
50 mm - 32 mm	1 pç
CRUZETA SOLDÁVEL	
50 mm	1 pç
JOELHO 90° SOLDÁVEL	
50 mm	14 pç
TUBOS	
25 mm	1.20 m
32 mm	0.09 m
50 mm	32.80 m
TÊ 90 SOLDÁVEL	
50 mm	7 pç

LISTA DE MATERIAIS - COBERTURA COZINHA	
ALIMENTAÇÃO	
METAIS	
REGISTRO DE GAVETA C/ CANOPLA CROMADA 1.1/2"	1 PÇ
PVC RÍGIDO SOLDÁVEL	
ADAPT SOLD.CURTO C/BOLSA-ROSCA P REGISTRO 50 mm - 1.1/2"	2 PÇ
JOELHO 90° SOLDÁVEL	
50 mm	4 PÇ
TUBOS	
50 mm	5.01 m
ÁGUA FRIA	
PVC RÍGIDO SOLDÁVEL	
BUCHA DE REDUÇÃO SOLD. LONGA	
50 mm - 25 mm	6 PÇ
JOELHO 90° SOLDÁVEL	
50 mm	12 PÇ
TUBOS	
25 mm	1.67 m
50 mm	34.92 m
TÊ 90 SOLDÁVEL	
50 mm	1 PÇ

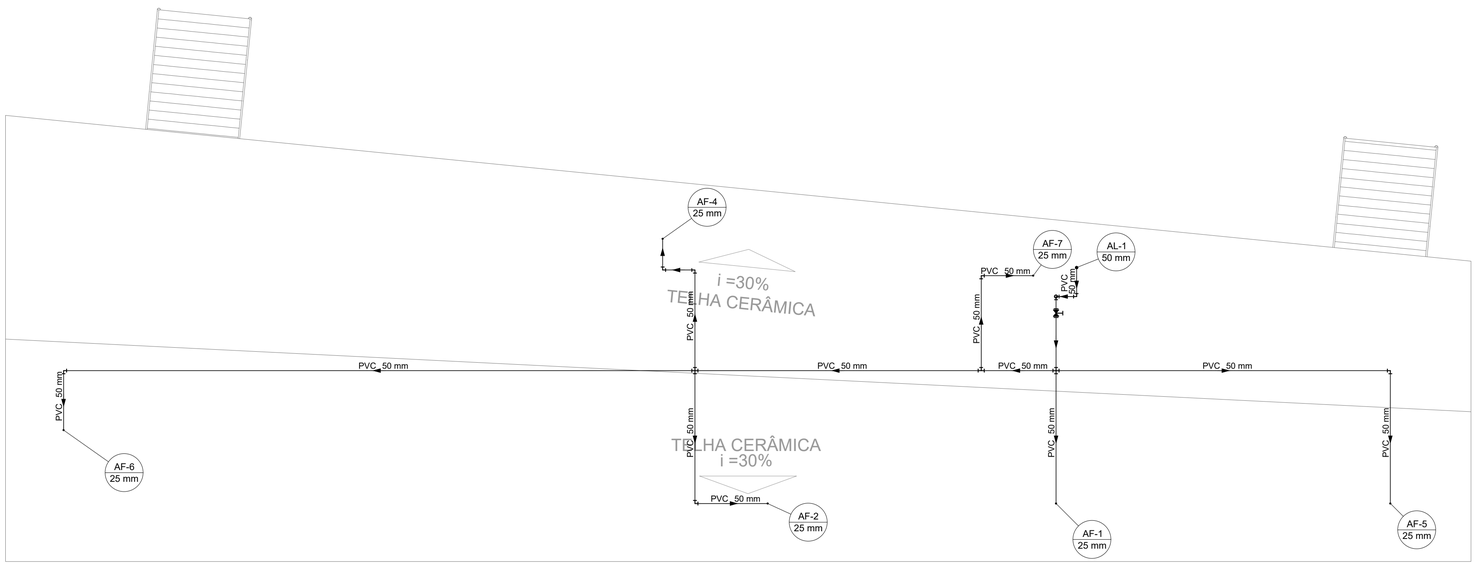

PLANTA BAIXA - COBERTURA COZINHA
ESCALA 1:50

REV.	DATA	DESCRIÇÃO	RESP.
00	17/07/24	EMISSÃO INICIAL	DAC

CLIENTE

Prefeitura Municipal de Pouso Alegre

PROJETO

DAC engenharia
Rua Cel. Joaquim Francisco, 341
Bairro Varginha
CEP: 37501-052 - Itajubá / MG
www.dacengenharia.com.br

COORDENAÇÃO

Rafael Barbosa Carreira
Assinado de forma digital por Rafael Barbosa Carreira
Dados: 2024.09.30 11:50:33 -03'00'

RAFAEL BARBOSA CARREIRA CAU: 00A155411-5

RESPONSÁVEL TÉCNICO E AUTOR

Aloísio Caetano Ferreira
Assinado de forma digital por Aloísio Caetano Ferreira
Dados: 2024.09.30 11:50:49 -03'00'

ALOISIO CAETANO FERREIRA CREA: MG-97.132/D

EMPREENDIMENTO

AMPLIAÇÃO DO CEIM MARILISA LOPES DE OLIVEIRA

ENDEREÇO

RUA LUÍS BARBATO, 336 - B. JARDIM AURELIANO
POUSO ALEGRE - MINAS GERAIS

DISCIPLINA

ÁGUA FRIA

FASE DO PROJETO

EXECUTIVO

ASSUNTO

PROJETO DE INSTALAÇÕES HIDRÁULICAS
PLANTA BAIXA - COBERTURAS
DETALHES,, LISTA DE MATERIAIS, TABELAS E NOTAS

FOLHA Nº.

03/05

DATA INICIAL	ESCALA	REVISÃO	ARQUIVO
17/07/2024	INDICADA	R00	DAC-PMPA-MLO-PE-AF-R00.DWG