



**PLANTA DO MUNICÍPIO**  
ESCALA: 1:15.000

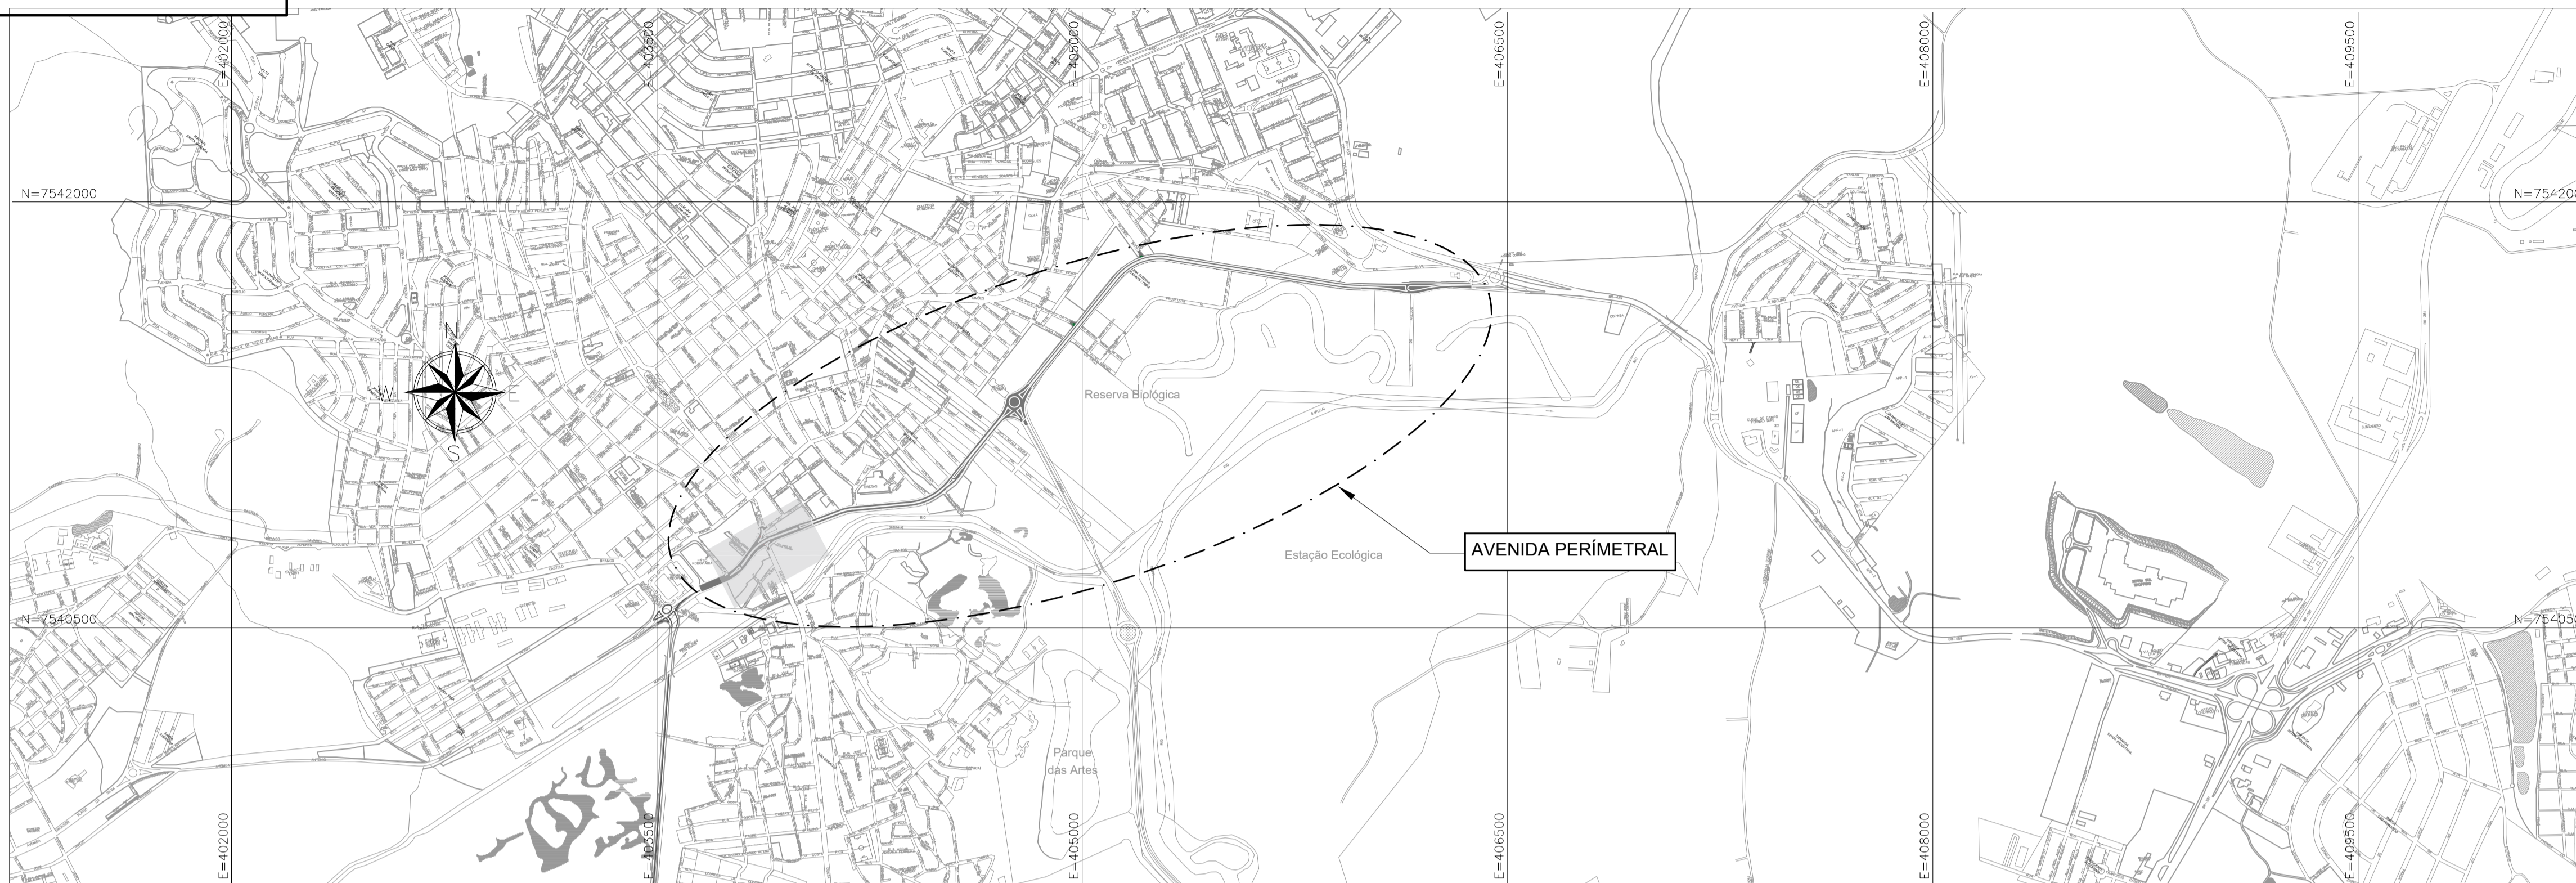

**LOCALIZAÇÃO DA AVENIDA PERÍMETRAL**  
ESCALA: 1:5.000

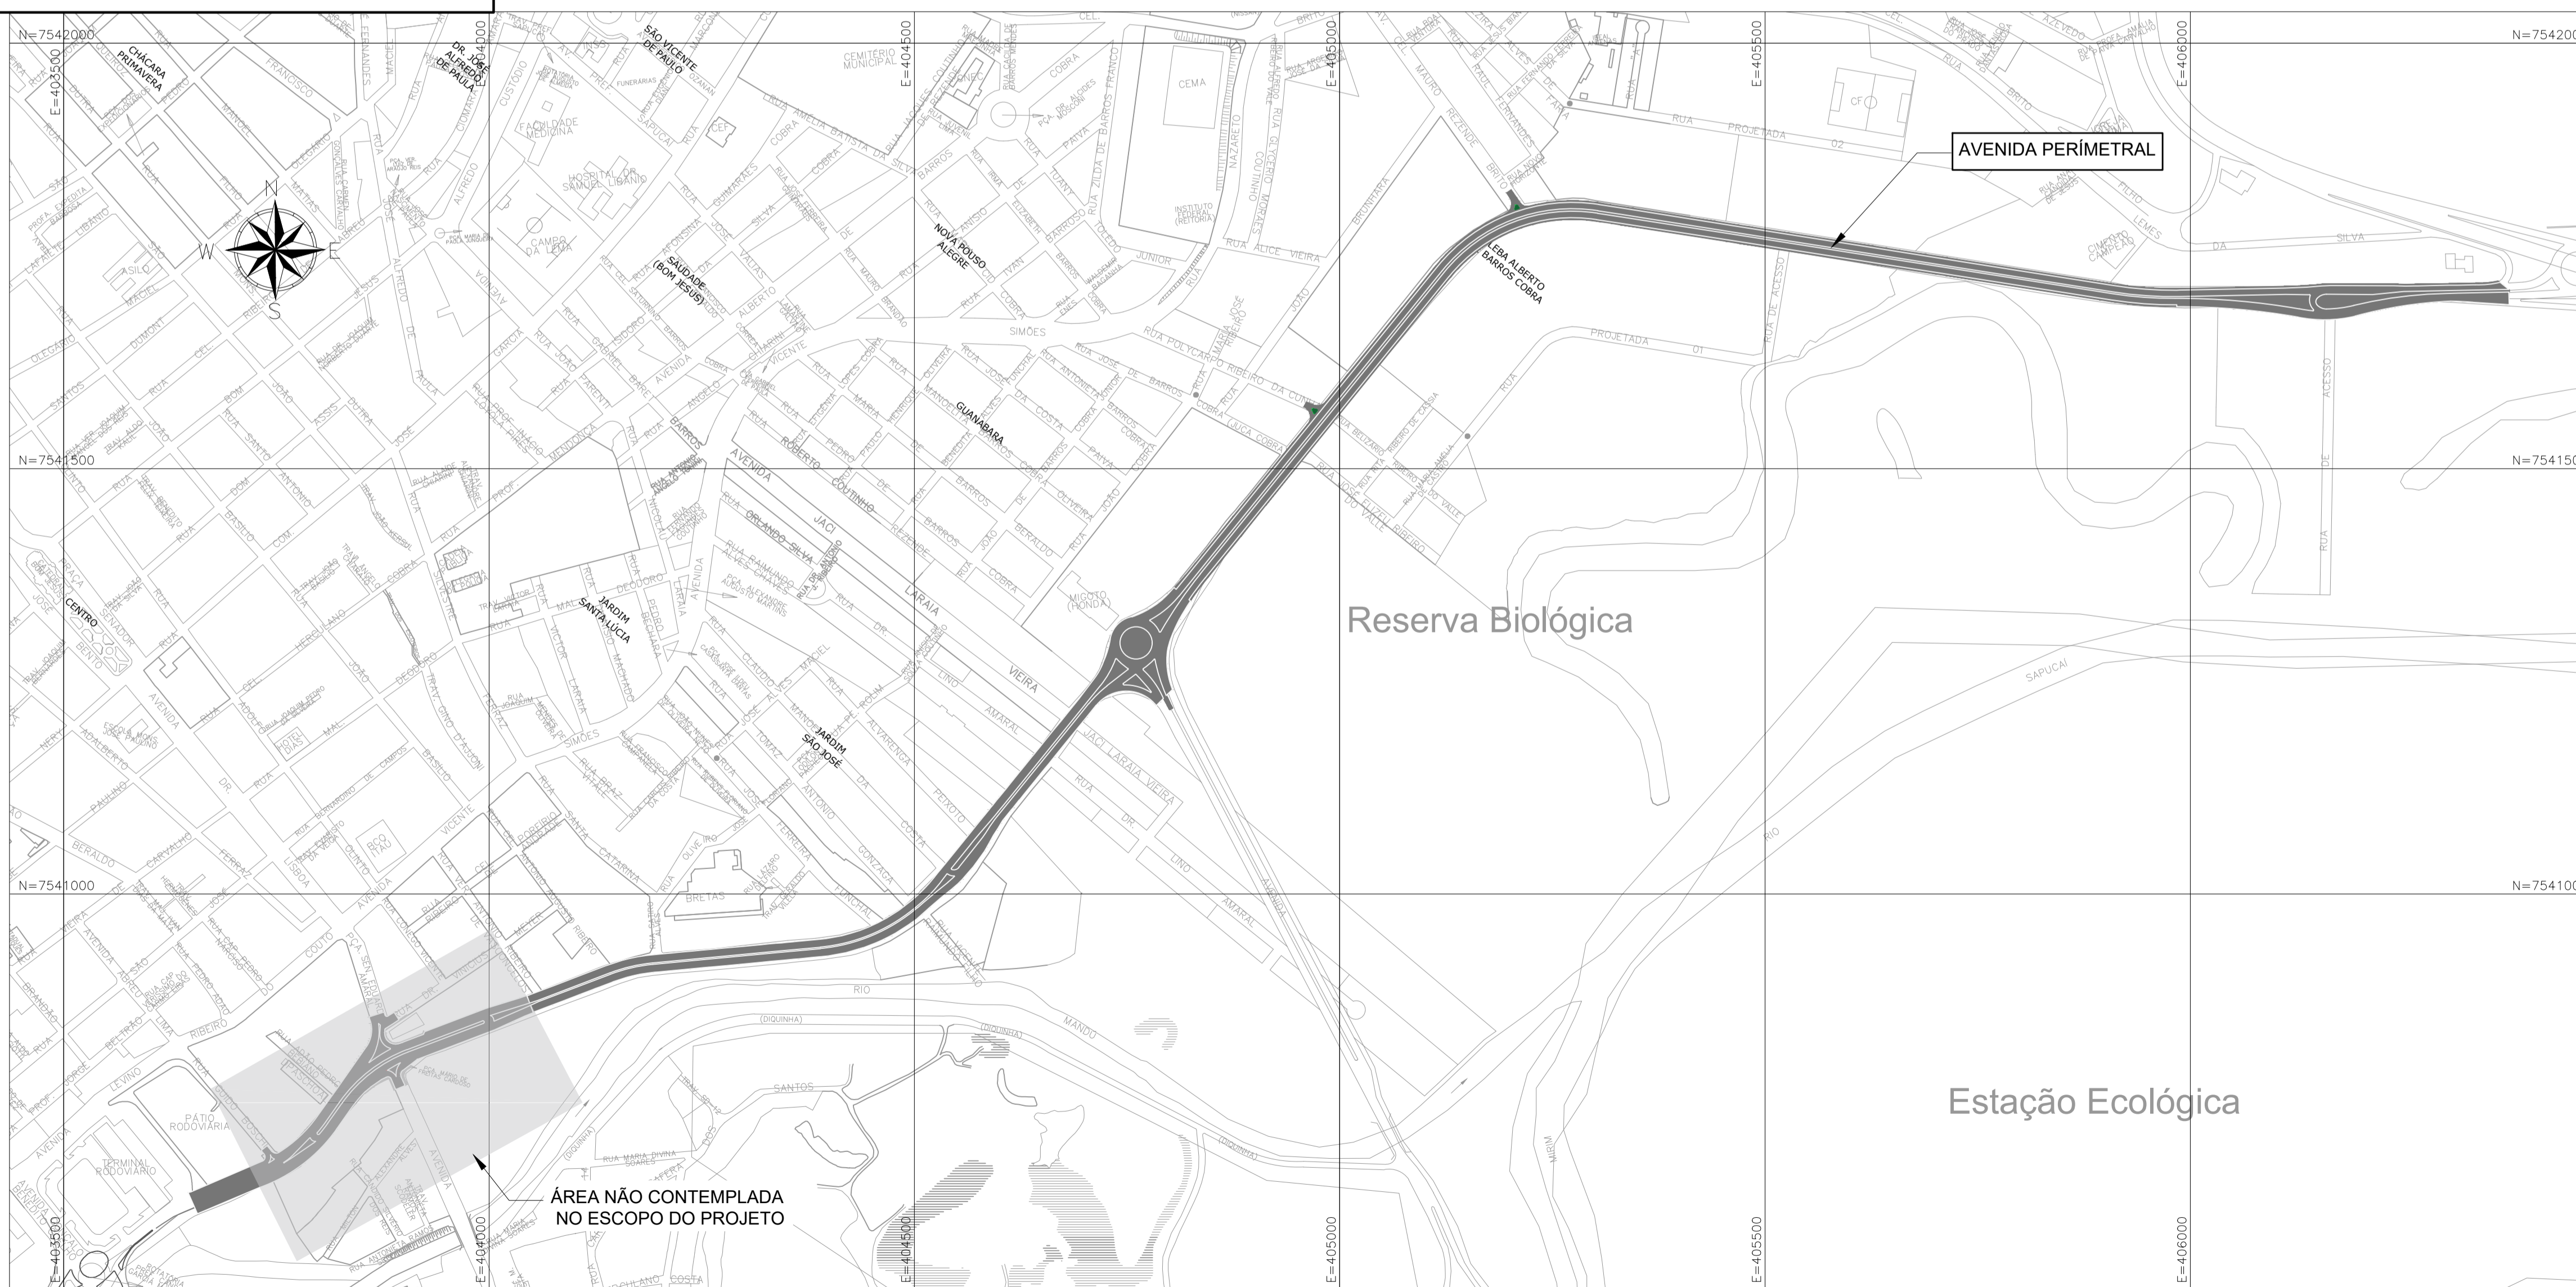

**NOTAS:**

1. PLANTA-BASE DISPONIBILIZADA À PROJETISTA PELA PREFEITURA MUNICIPAL DE POUSO ALEGRE REFERENCIADA NO DATUM SAD69, CONVERTIDA PARA O SIRGAS 2000;
2. SISTEMA DE COORDENADAS: UNIVERSAL TRANSVERSA DE MERCATOR;
3. DATUM DE REFERÊNCIA: SIRGAS 2000;
4. ZONA UTM: 23 SUL.

REV. 00	08/10/21	EMISSÃO INICIAL	DAC
REVISÃO:	DATA :	DESCRIÇÃO:	RESP.:
CLIENTE			
 <b>Prefeitura Municipal de Pouso Alegre</b>			
 <b>DAC Engenharia</b> Rua Miguel Vianna, nº 81, Sala 12 Bairro Morro Chic CEP: 37500-080 - Itajubá / MG Tel: (35) 3623-5720 www.dacengenharia.com.br		GERÊNCIA DE PROJETOS <b>FELIPE G. ALEXANDRE</b> CREA: MG-245.296/D COORDENAÇÃO DE PROJETOS <b>DENIS DE SOUZA SILVA</b> CREA: MG-127.216/D RESPONSÁVEL TÉCNICO <b>FLÁVIA CRISTINA BARBOSA</b> CREA: MG-187.842/D PROJETO <b>FELIPE G. ALEXANDRE</b> DESENHO <b>FELIPE G. ALEXANDRE</b>	
PROJETO <b>RECUPERAÇÃO DA AVENIDA PERÍMETRAL</b>			
ENDEREÇO AVENIDA PINTO COBRA POUSO ALEGRE - MG		DISCIPLINA <b>LOCALIZAÇÃO</b>	
ASSUNTO LOCALIZAÇÃO PLANTA BAIXA		FASE DO PROJETO <b>EXECUTIVO</b>	
		FOLHA Nº. <b>ÚNICA</b>	
DATA INICIAL	ESCALA	REVISÃO	ARQUIVO
08/10/2021	INDICADA	ROO	DAC-PMPA-AVP-PE-LOC-ROO.DWG