



PLANTA BAIXA TÉRREO
Escala: 1:75

PLANTA BAIXA COBERTURA
Escala: 1:75


QUADRO DE ESPECIFICAÇÃO DE ACABAMENTOS	
TIPO	DESCRIÇÃO
PISO	
P1	PISO CERÂMICO ESMALTADO 45x45
P2	BLOQUETE SEXTAVADO
P3	PISO CIMENTADO
P4	GRAMA
TETO	
T1	FORRO EM PVC
T2	GESSO DESEMPENADO PINTADO NA COR BRANCO GELO
PAREDE INTERNA	
R1	PINTURA COM TINTA ACRÍLICA PREMIUM NA COR BRANCO GELO
R2	REVESTIMENTO CERÂMICO BRANCO 25x35
R3	REVESTIMENTO CERÂMICO BRANCO 20x20
PAREDE EXTERNA	
R2	PINTURA EM TINTA ACRÍLICA PREMIUM - COR BRANCO GELO
R4	PINTURA EM TINTA ACRÍLICA PREMIUM - COR CASTANHO
RODAPÉ	
D1	RODAPÉ EM PISO CERÂMICO

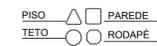


QUADRO DE ESQUADRIAS						
TIPO	LARGURA	ALTURA	PEITORIL	QUANT.	MODELO	AMBIENTES
PORTAS						
PM1	0,70	2,10	---	01	METÁLICA FOLHA ÚNICA ABERTURA CONVENCIONAL	BANHEIRO FEMININO
PM2	0,60	2,10	---	03	METÁLICA FOLHA ÚNICA ABERTURA CONVENCIONAL	BANHEIRO FEMININO E BANHEIRO MASCULINO
PM3	0,90	2,10	---	04	METÁLICA FOLHA ÚNICA ABERTURA CONVENCIONAL	SALA DE DESCANSO, ALMOXARIFADO 01, BANHEIRO 03 E ARQUIVOS
PM4	1,20	2,10	---	01	METÁLICA DUAS FOLHAS ABERTURA CONVENCIONAL	ADMINISTRAÇÃO
PM5	0,80	2,10	---	01	METÁLICA DUAS FOLHAS ABERTURA CONVENCIONAL	COZINHA
PF1	2,40	2,30	---	01	ACD DUAS FOLHAS ABERTURA CONVENCIONAL	ENTRADA
JANELAS						
JA1	1,20	0,60	1,50	01	ALUMÍNIO E VIDRO DUAS FOLHAS ABERTURA CONVENCIONAL	COZINHA
JA2	1,50	1,20	0,90	02	ALUMÍNIO E VIDRO DUAS FOLHAS ABERTURA DESLIZANTE	SALA DE DESCANSO, ALMOXARIFADO 01
JA3	1,50	0,40	1,80	02	ALUMÍNIO E VIDRO DUAS FOLHAS ABERTURA BASCULANTE	BANHEIRO MASCULINO E FEMININO
JA4	1,20	0,80	1,30	01	ALUMÍNIO E VIDRO DUAS FOLHAS ABERTURA CONVENCIONAL	ALMOXARIFADO 01
JA5	1,20	0,80	1,30	01	ALUMÍNIO E VIDRO DUAS FOLHAS ABERTURA CONVENCIONAL	ADMINISTRAÇÃO
JA6	0,60	0,60	1,50	01	ALUMÍNIO E VIDRO DUAS FOLHAS ABERTURA CONVENCIONAL	BANHEIRO 3

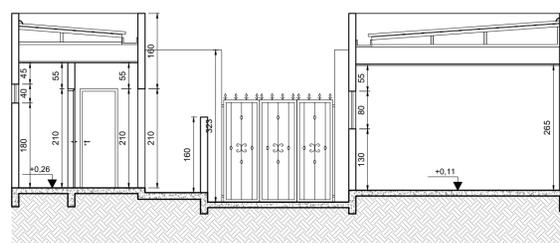


CORTE CC
Escala: 1:75

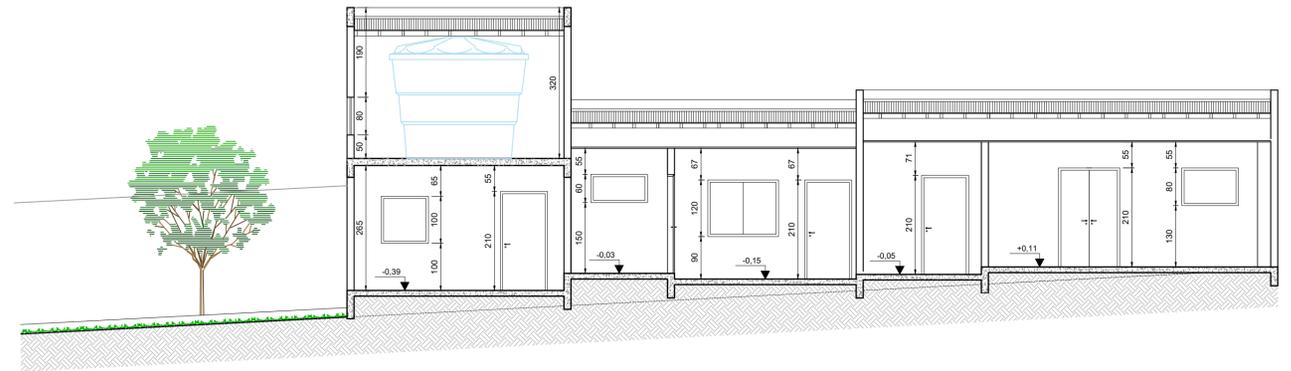

CORTE AA
Escala: 1:75

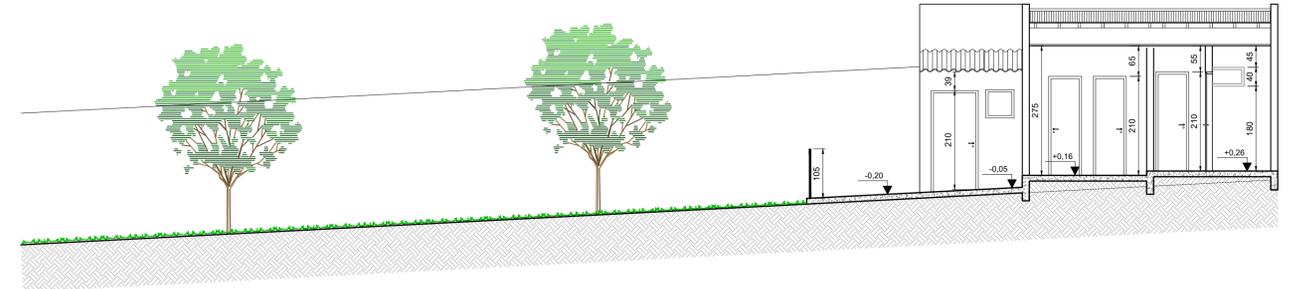

CORTE BB
Escala: 1:75

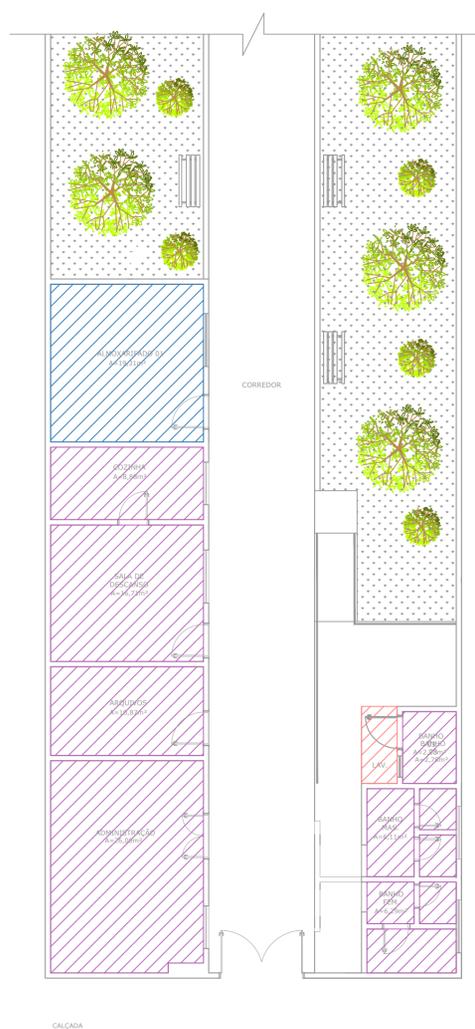

PLANTA DE FORRO
Escala: 1:100

LEGENDA:	
[Hatched pattern]	FORRO EM PVC
[Dotted pattern]	GESSO DESEMPENADO
[White]	SEM FORRO

QUADRO DE ÁREAS	
ÁREA DO TERRENO	30.559,20 m²
ÁREA EXISTENTE	453,00 m²
ÁREA A DEMOLIR	3,65 m²
ÁREA A CONSTRUIR	11,17 m²
ÁREA A REFORMAR	103,14 m²
ÁREA TOTAL	460,52 m²

- NOTAS
- COTAS EM CENTÍMETROS E NÍVEIS EM METROS;
 - CONFERIR MEDIDAS NO LOCAL;
 - ALTERAÇÕES NESTE PROJETO SOMENTE COM AUTORIZAÇÃO EXPRESSA DA FISCALIZAÇÃO E DA EMPRESA PROJETISTA;
- REFERÊNCIAS
- PLANILHA DE QUANTITATIVOS;
 - MEMORIAL DESCRITIVO E ESPECIFICAÇÕES TÉCNICAS.

REV.	DATA	DESCRIÇÃO	RESP.
REV. 02	12/11/21	ALTERAÇÕES NO PROGRAMA DE NECESSIDADES	DAC
REV. 01	08/10/21	ALTERAÇÕES NO PROGRAMA DE NECESSIDADES	DAC
REV. 00	21/07/21	EMIÇÃO INICIAL	DAC
REVISÃO: DATA : DESCRIÇÃO:			RESP.:



 Rua Miguel Vianna, nº 81, Sala 12 Bairro Morro Chic CEP: 37500-080 - Itajubá / MG Tel: (35) 3623-5720 www.dacengenharia.com.br	GERÊNCIA DE PROJETOS PEDRO HENRIQUE JUSTINIANO ENG. CIVIL
	COORDENAÇÃO DE PROJETOS ALOISIO CAETANO FERREIRA CREA: MG-97.132/D
RESPONSÁVEL TÉCNICO ENGR. CIVIL FLÁVIA C. BARBOSA CREA: MG-187.842/D	PROJETO ENGR. CIVIL THAIS VIVIANE COMBRA
DESENHO ENGR. CIVIL THAIS VIVIANE COMBRA	REVISÃO: DATA : DESCRIÇÃO:

EMPREENDIMENTO REFORMA E AMPLIAÇÃO DO CEMITÉRIO MUNICIPAL		DISCIPLINA ARQUITETÔNICO
ENDEREÇO RUA COMENDADOR JOSÉ GARCIA, 736 - B. CASCALHO POUSO ALEGRE - MINAS GERAIS		FASE DO PROJETO EXECUTIVO
ASSUNTO PLANTA BAIXA, COBERTURA E CORTES PLANTA DE FORRO TABELAS		FOLHA Nº. 01/02
DATA INICIAL 21/07/2021	ESCALA INDICADA	REVISÃO R02
ARQUIVO DAC-PMPA-CEM-PE-ARQ-R02.DWG		