

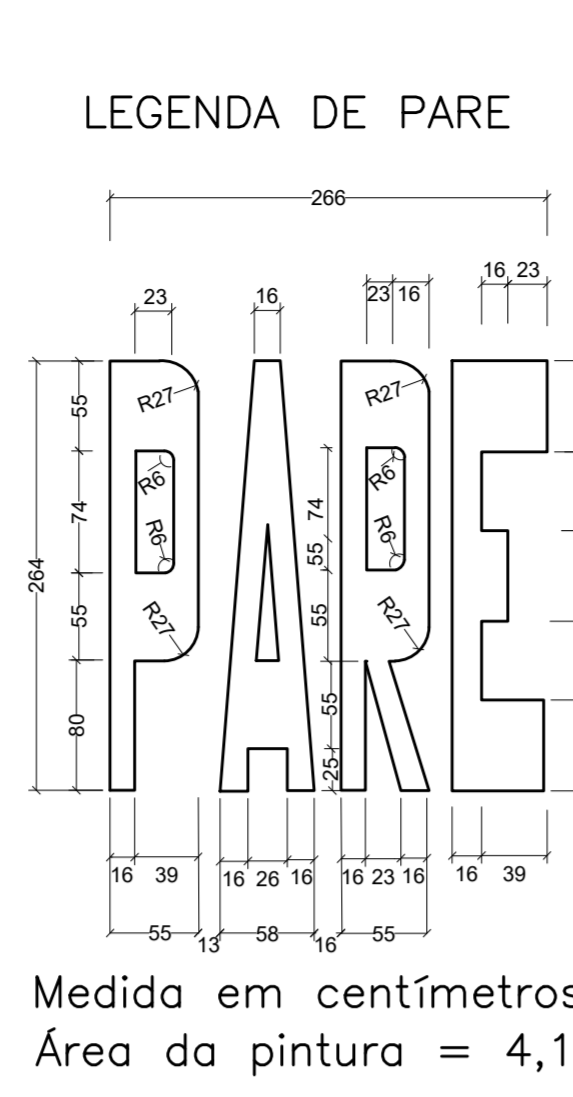
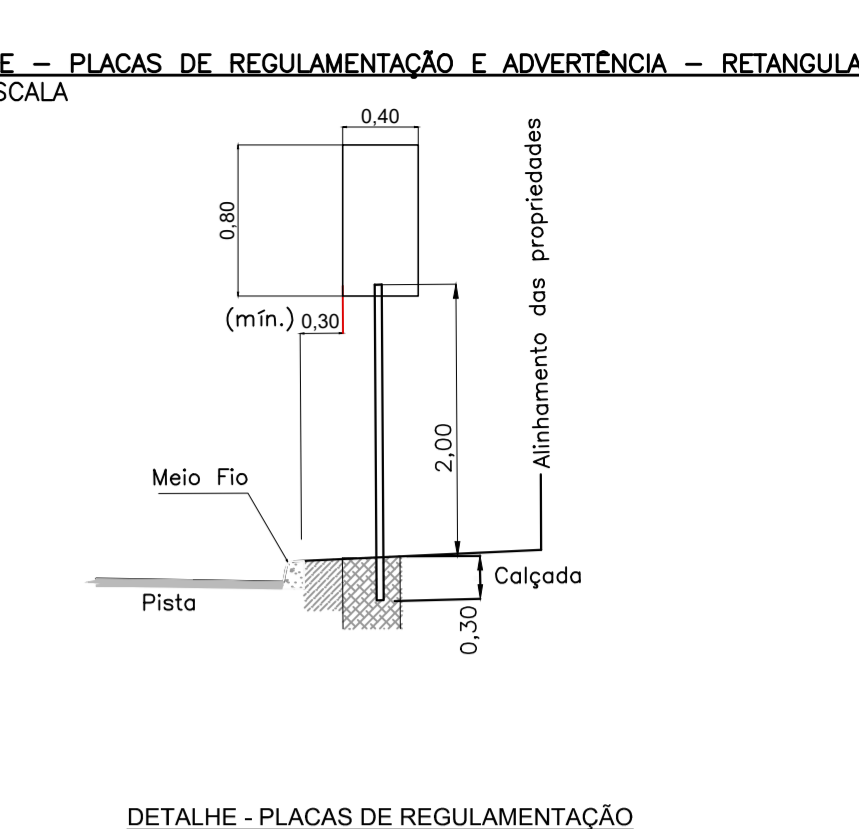
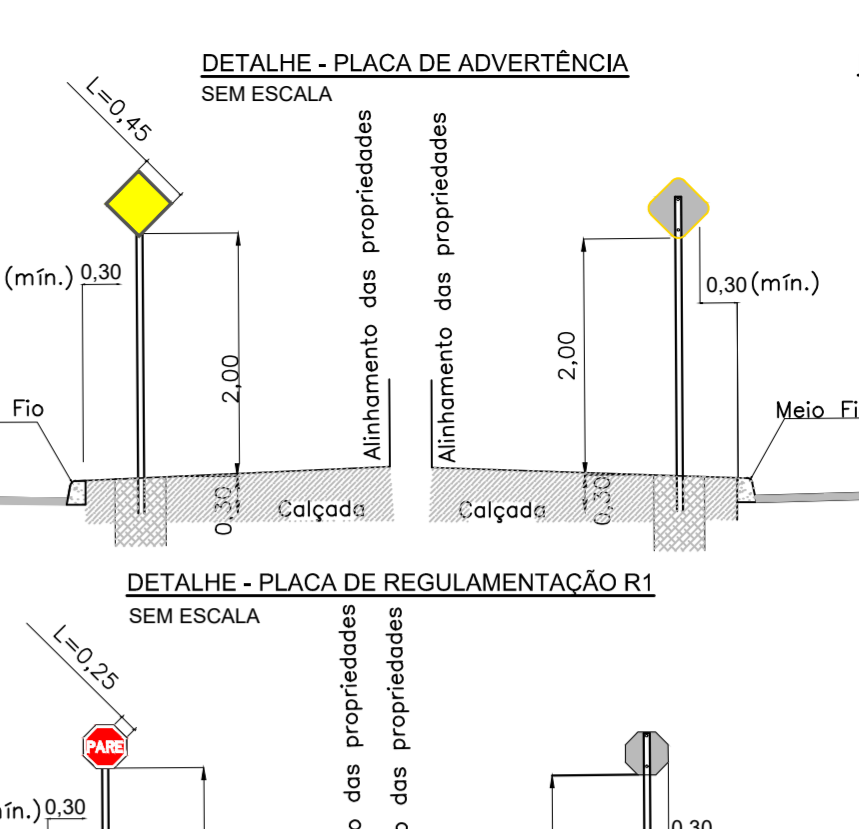
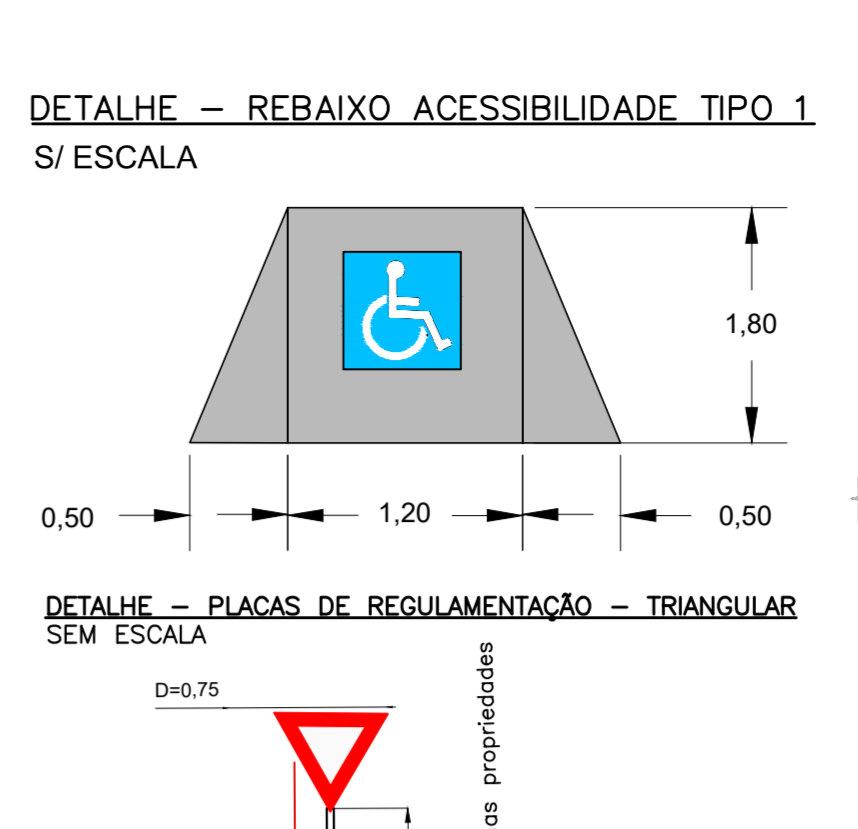
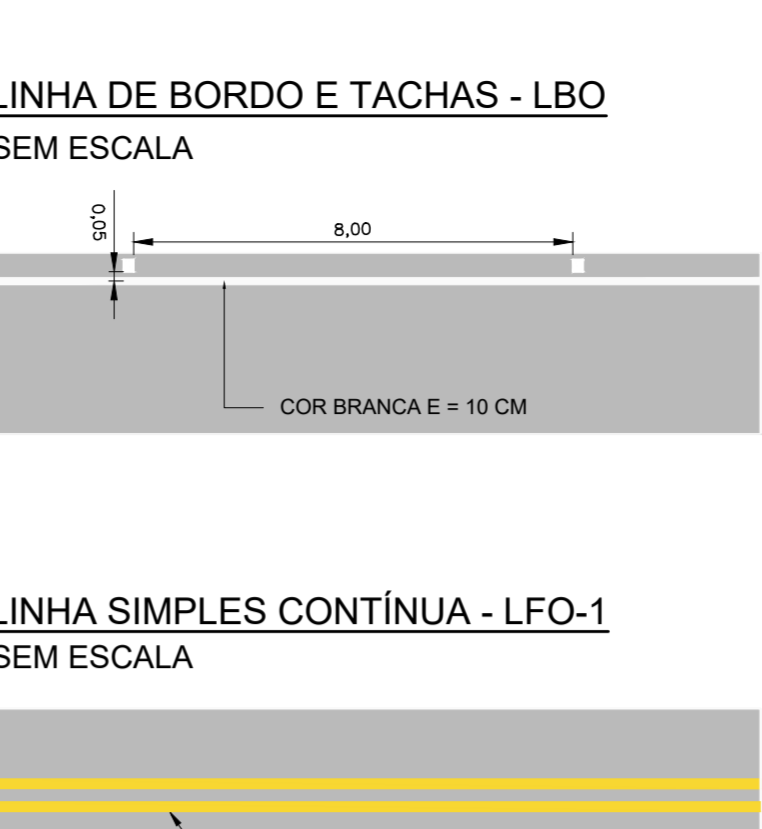
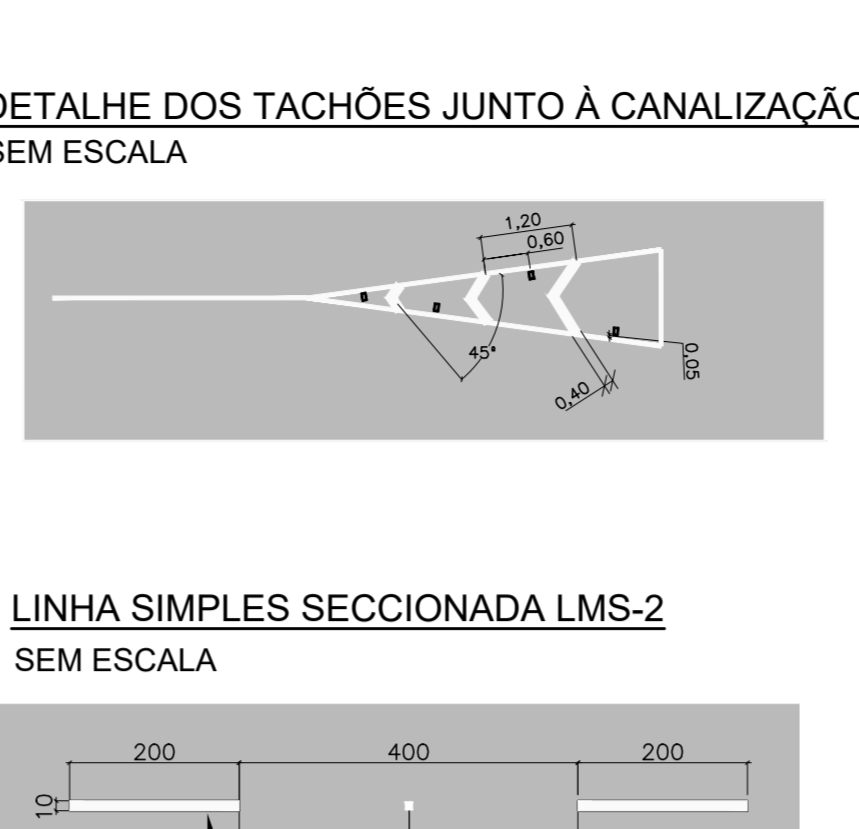
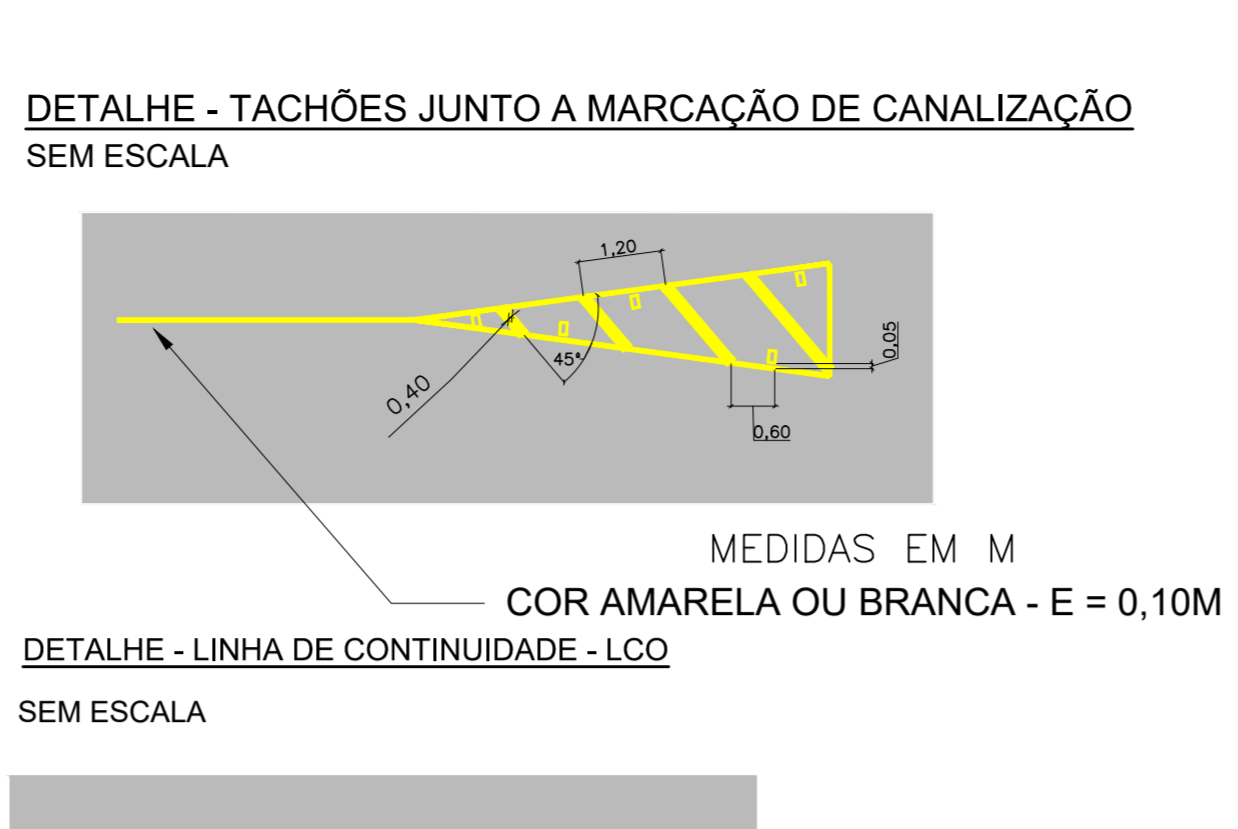
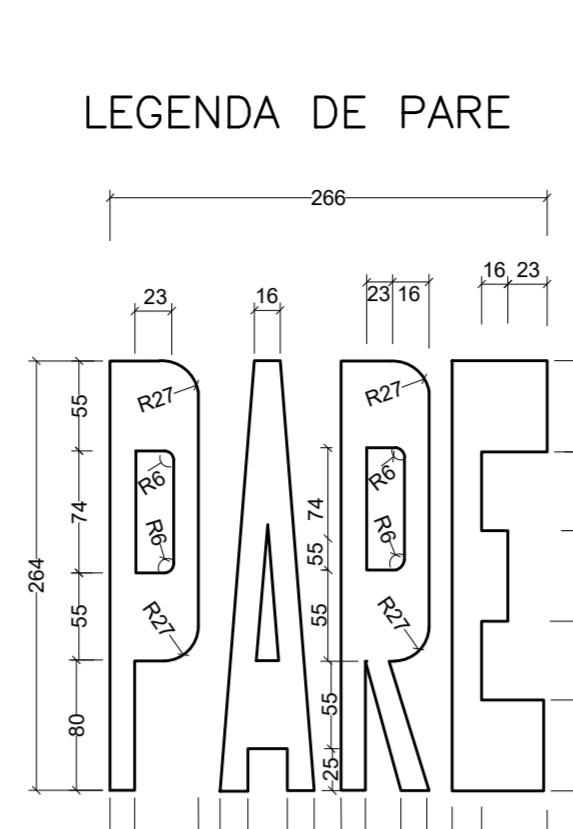
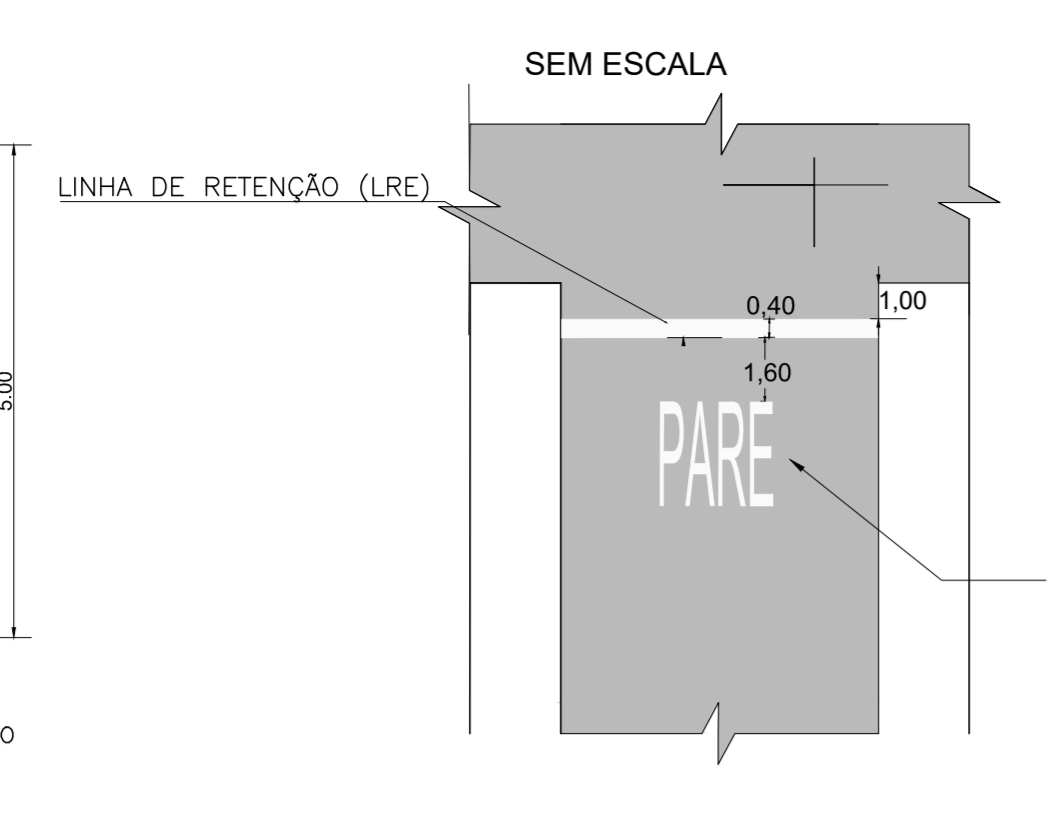
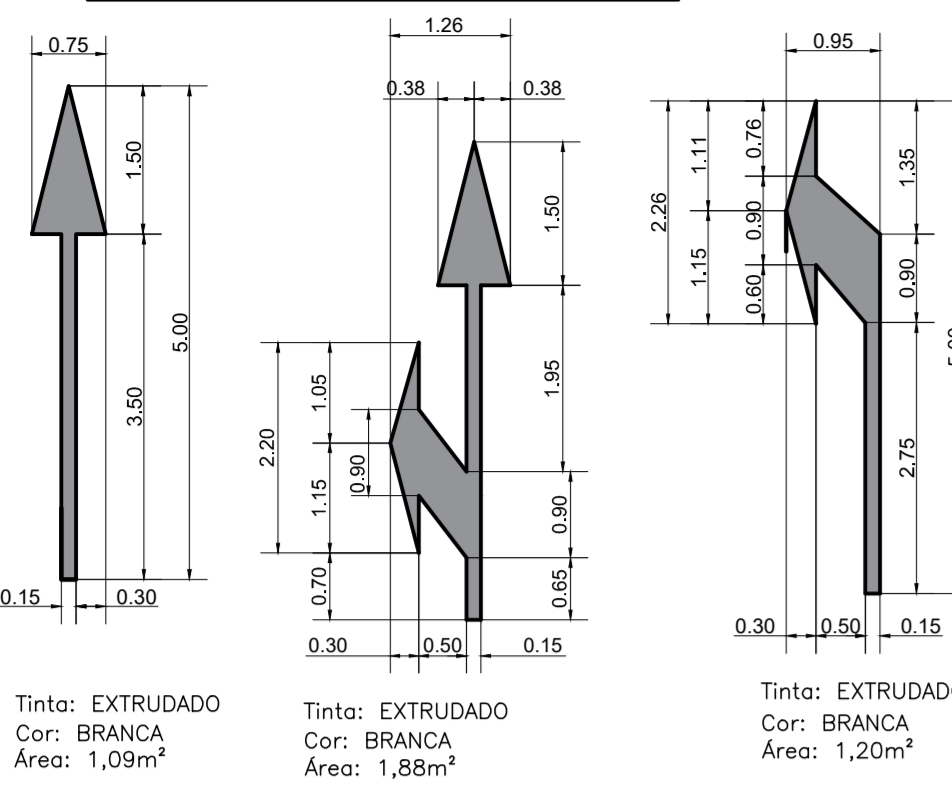
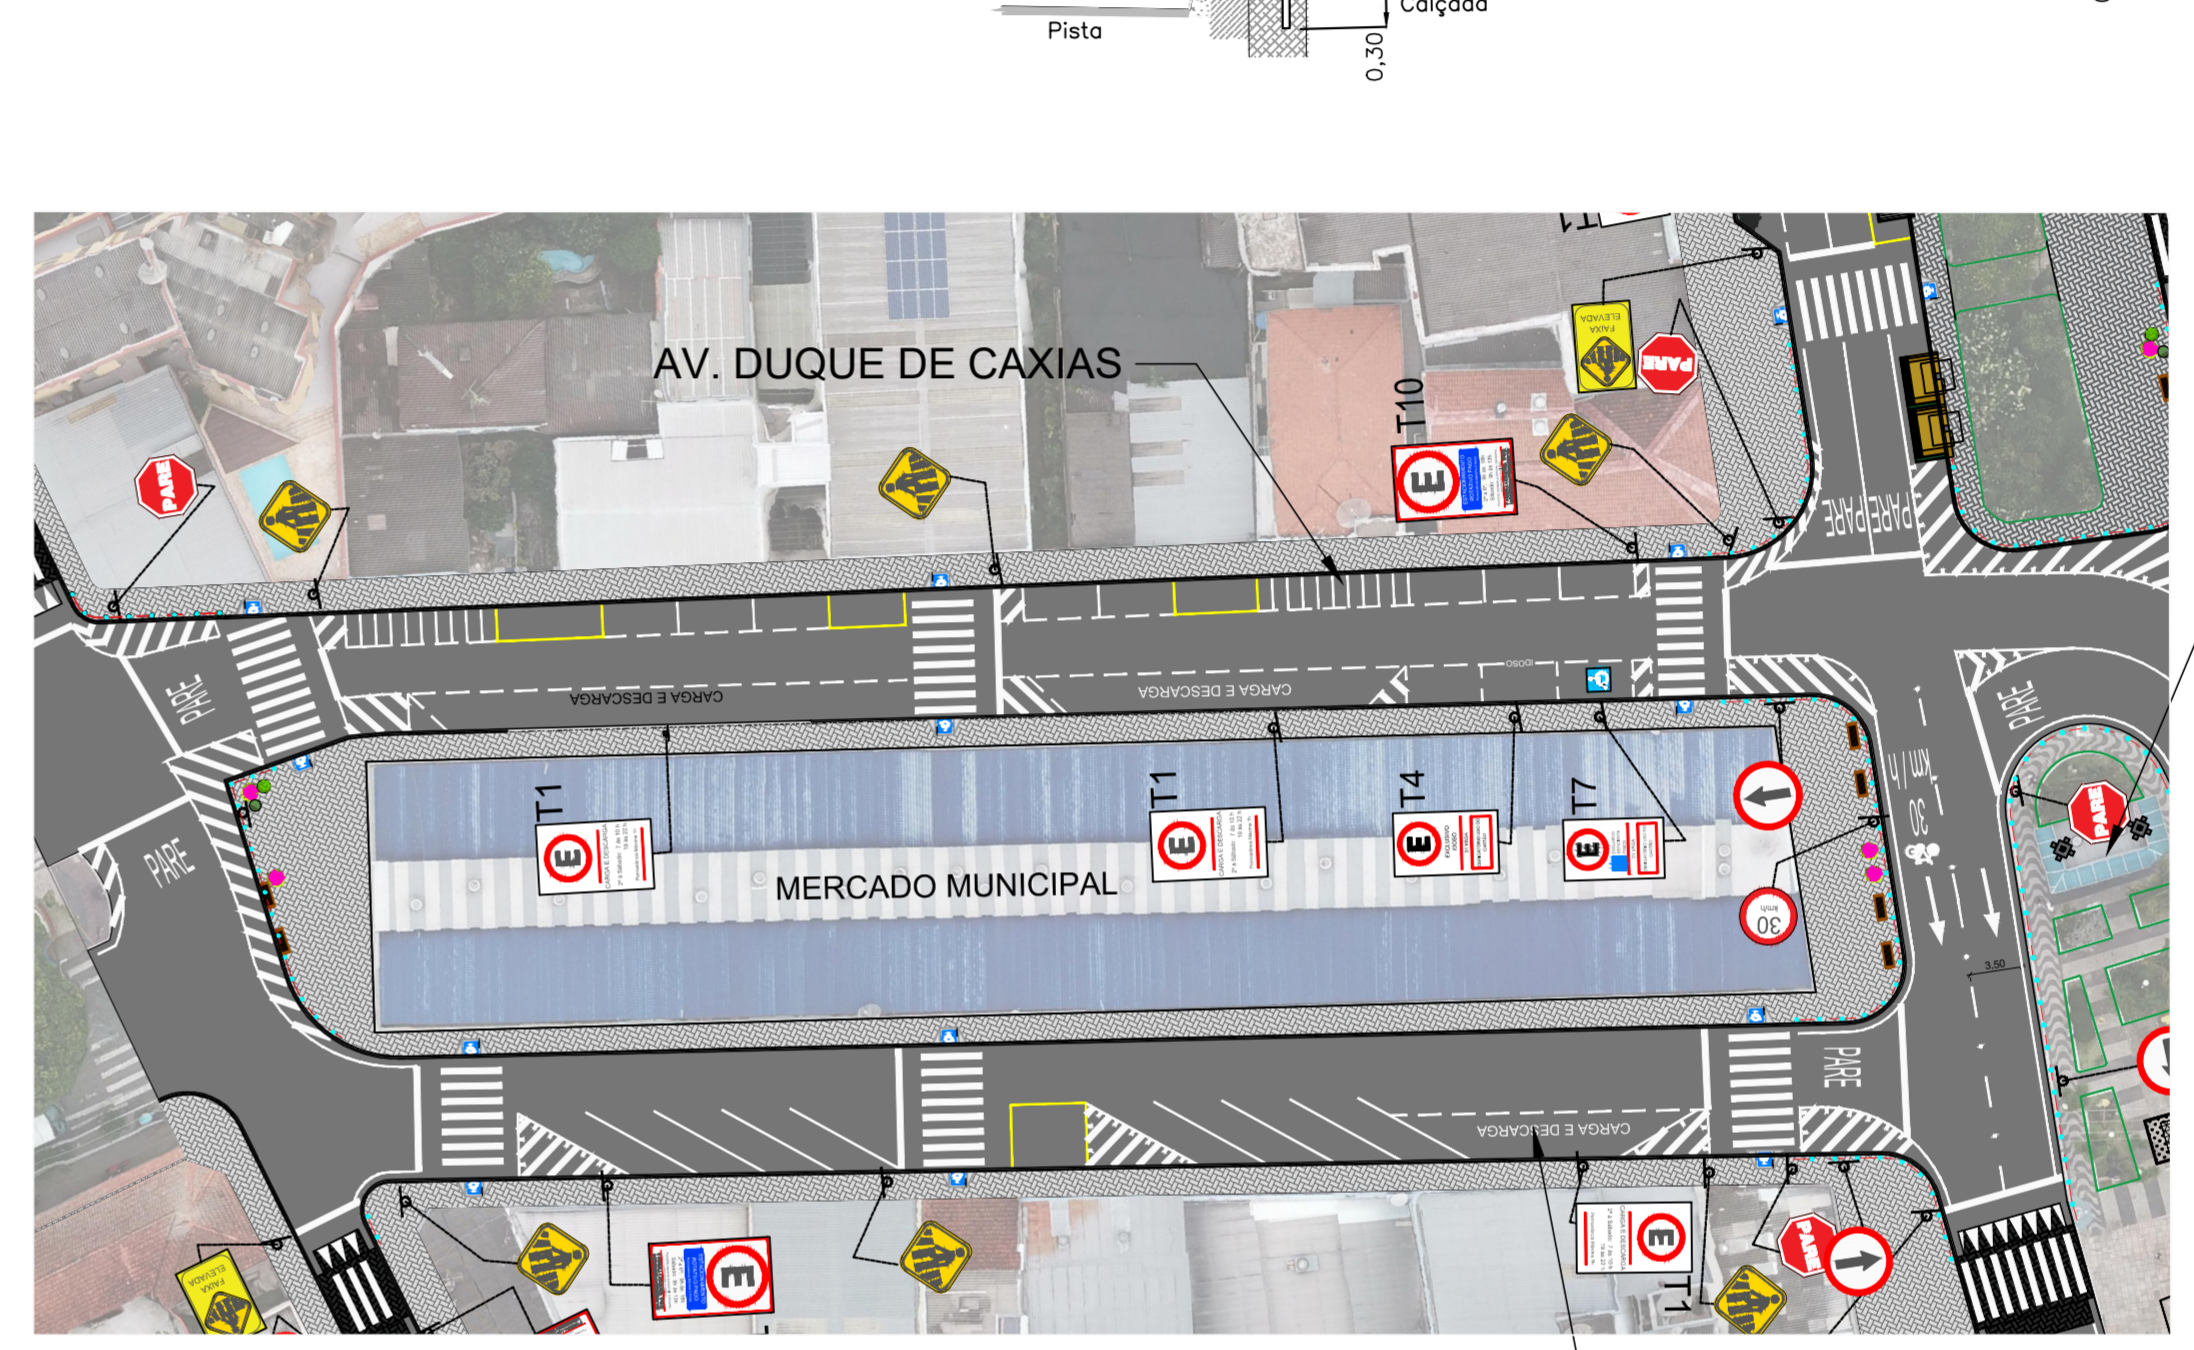


DETALHE - SETAS DE POSICIONAMENTO NA FAIXA

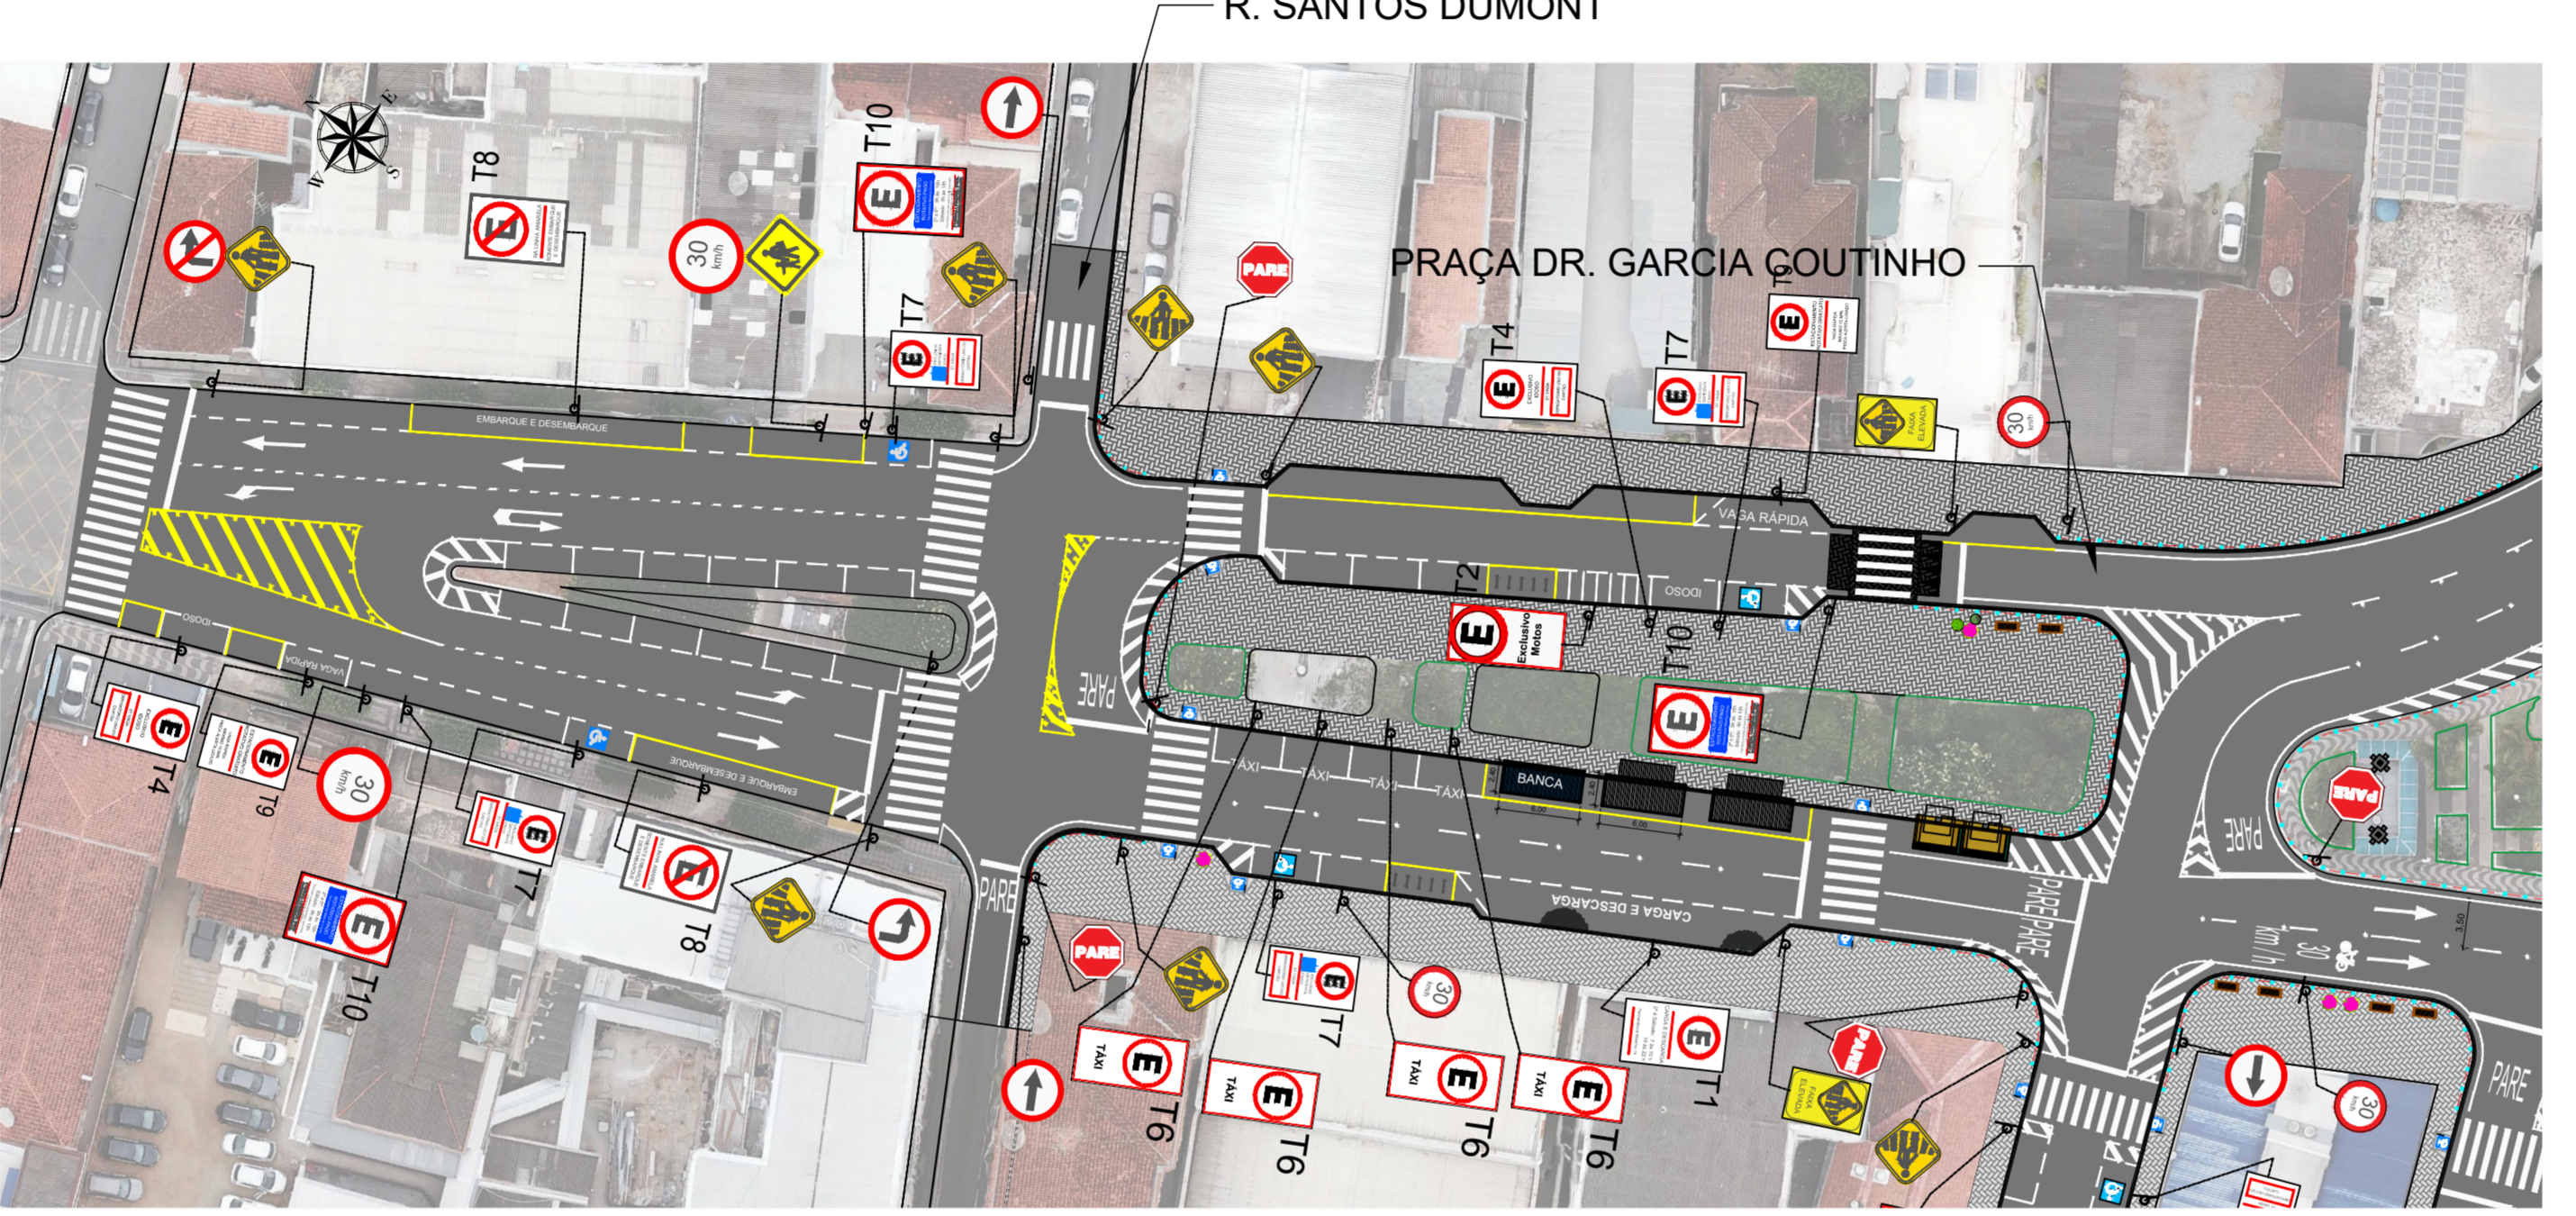

Medida em centímetros
Área da pintura = 4,10m²

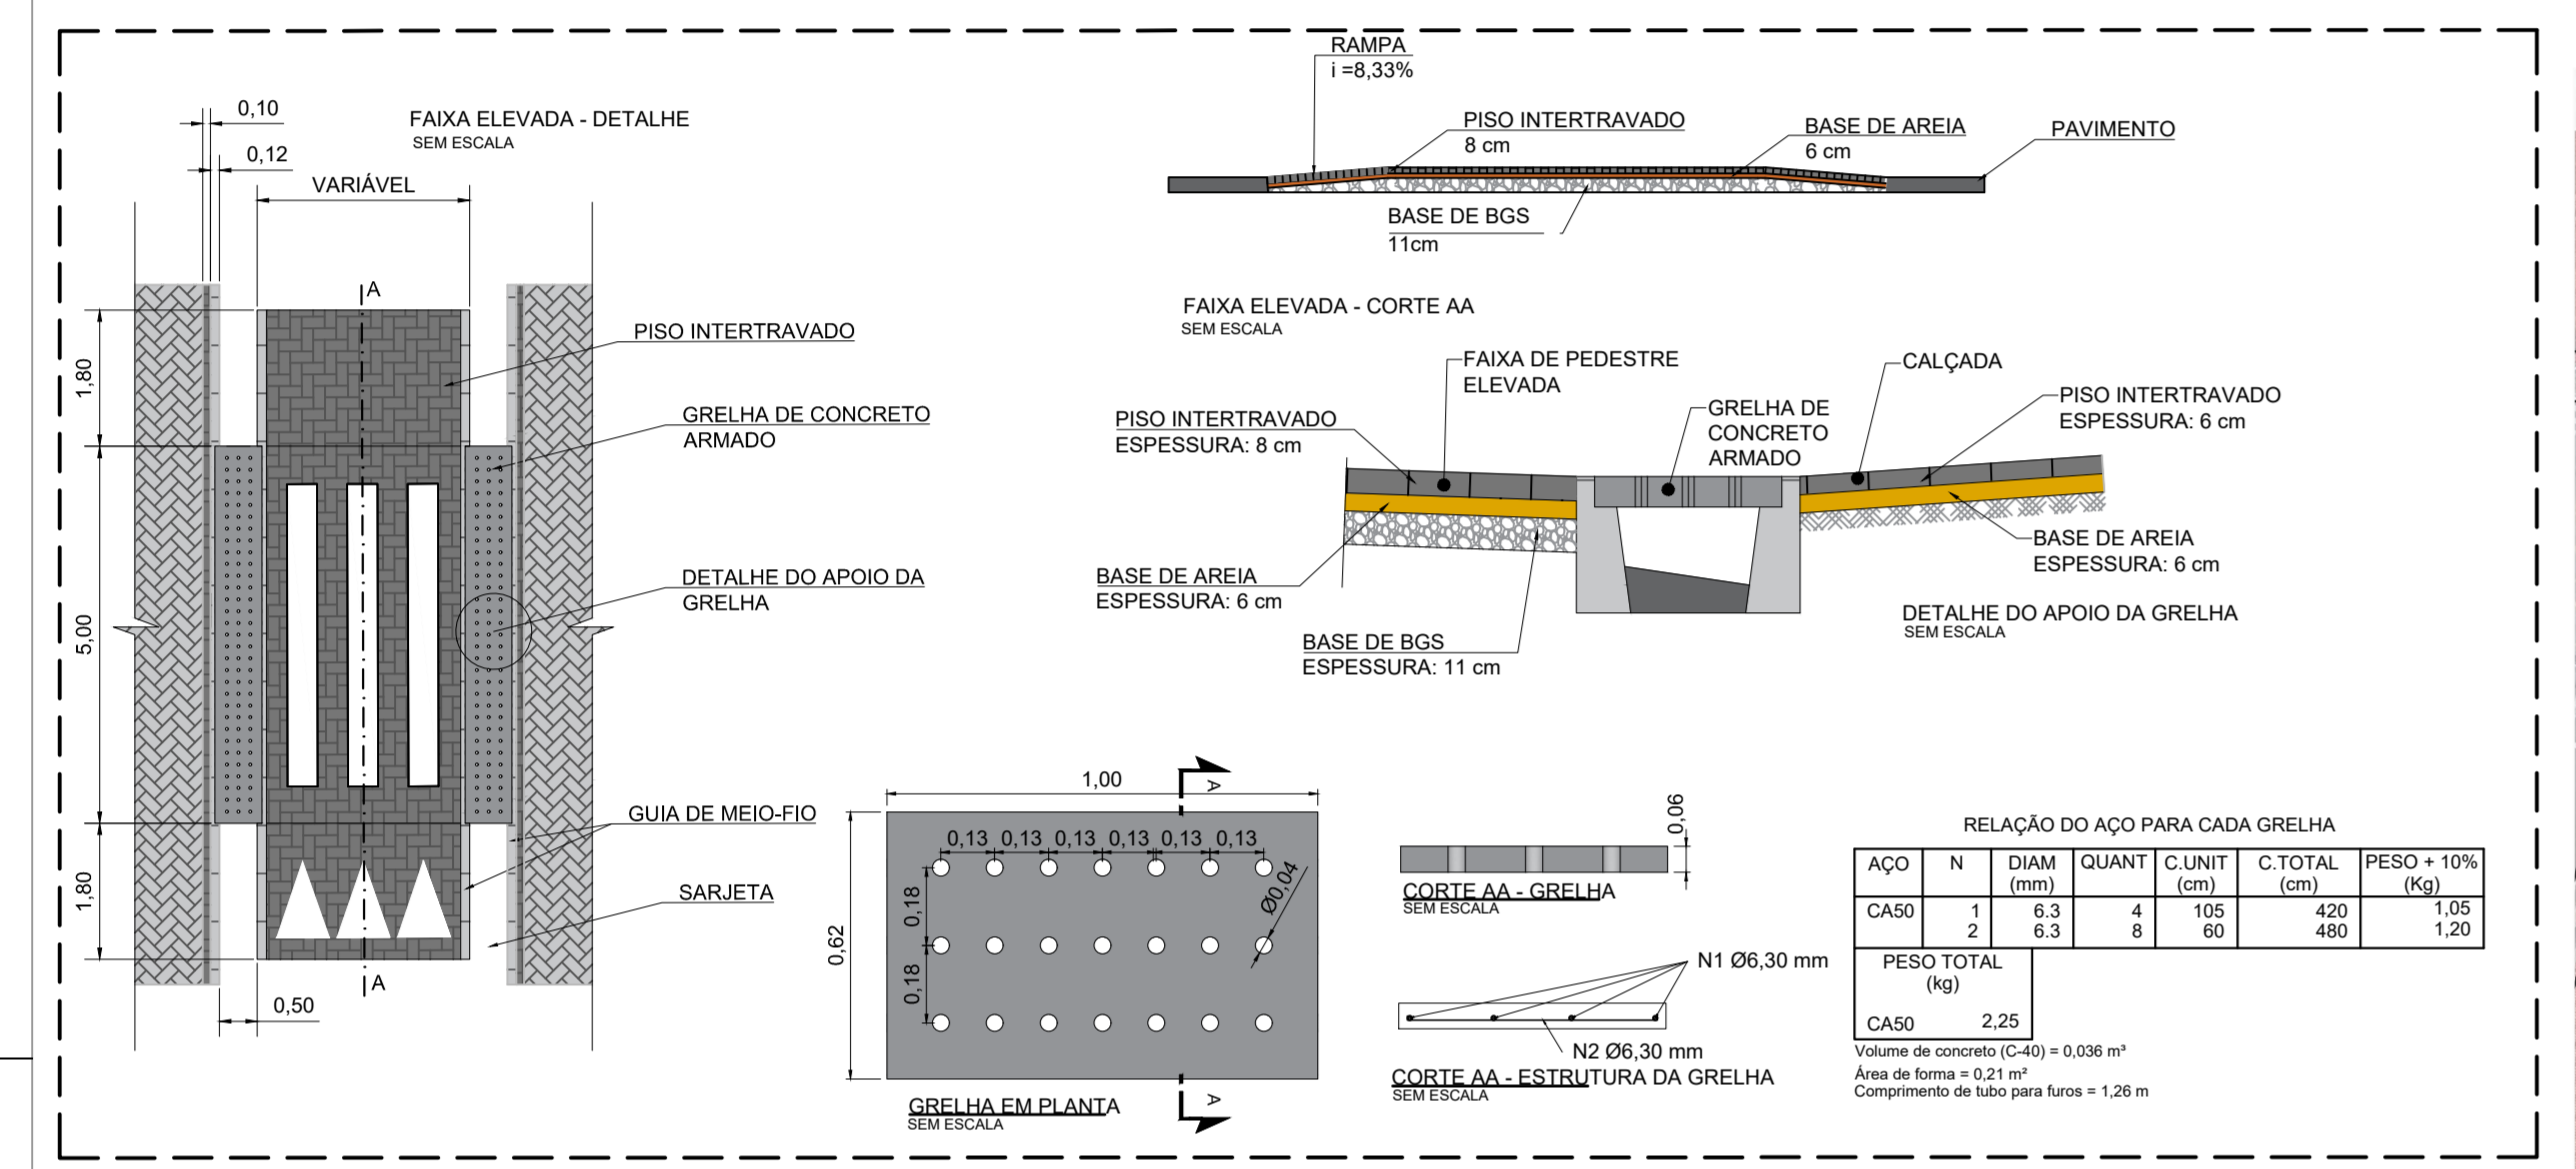


PRACA SEN. JOSÉ BENTO

Sinal	Forma	Código	Cor
	R-2		Fundo: Amarelo Orla interna: Branca Orla externa: Vermelha
Via	Lado (m)	Orla (m)	
Urbana	0,75	0,10	

Sinal	Forma	Código	Cor
	R-1		Fundo: Vermelho Orla interna: Branca Orla externa: Vermelha Letra: Branca
Via	Lado (m)	Orla interna (m)	Orla externa (m)
Urbana	0,25	0,02	0,01

Sinal	Forma	Código	Cor
	Axx		Fundo: Amarelo Orla interna: Branca Orla externa: Preta Letra: Preta
Via	Lado (m)	Orla interna (m)	Orla externa (m)
Urbana	0,45	0,02	0,01

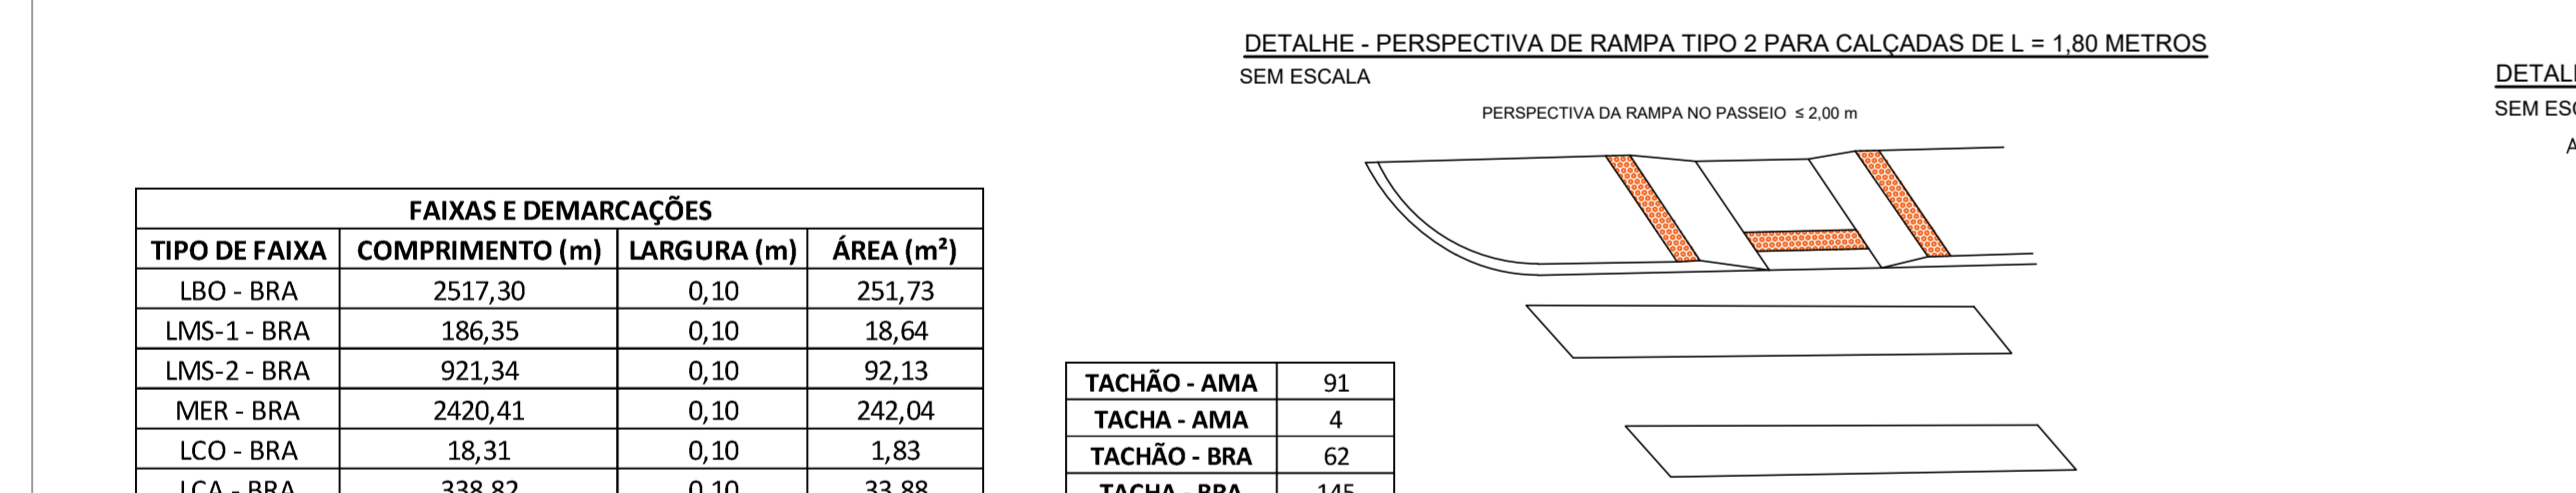


TIPO DE FAIXA	COMPRIIMENTO (m)	LARGURA (m)	ÁREA (m ²)
LBO - BRA	2517,30	0,10	251,73
LMS-1 - BRA	186,35	0,10	18,64
LMS-2 - BRA	921,34	0,10	92,13
MER - BRA	2420,41	0,10	242,04
LCO - BRA	18,31	0,10	1,83
LCA - BRA	338,82	0,10	33,88
LRE - BRA	469,62	0,40	187,85
FTP - BRA	1640,50	0,40	656,20
ZPA - BRA	430,68	0,40	172,27
LCA - AMA	85,81	0,10	8,58
LFO-3 - AMA	556,07	0,10	55,61
MAC - 10 - AMA	577,55	0,10	57,76
LPP - AMA	226,92	0,10	22,69
MVE - AMA	56,07	0,10	5,61
ZPA - AMA	85,06	0,40	34,02
MAC - 15 - AMA	178,45	0,15	26,77
LFO - 4 - AMA	50,24	0,10	5,02

Elemento	Quantidade
Faixa elevada	43
Rampa de acessibilidade tipo 1	30
Rampa de acessibilidade tipo 2	2
Poste para placas - 3,00 metros	207
Poste para placas - 3,50 metros	19

TIPO	QUANTIDADE	ÁREA (m ²)	ÁREA TOTAL (m ²)
SETA FRENTE	8	1,09	8,72
SETA FRENTE/CONVERSÃO	5	1,88	9,40
SETA CONVERSÃO	3	1,20	3,60
PARE	17	4,10	69,70
BIKE 30 KM	15	3,75	56,25
TAXI	11	0,61	6,71
ESCOLAR	1	1,15	1,15
CARGA/DESCARGA	16	2,24	35,84
EMBARQUE/DESEMBARQUE	4	6,00	24,00
ÔNIBUS	2	1,18	2,36
VIATURA	4	1,22	4,88
VAGA RÁPIDA	5	1,99	9,95
IDOSO	10	0,88	8,80

TIPO	QUANTIDADE	ÁREA (m ²)	ÁREA TOTAL (m ²)
SETA FRENTE	8	1,09	8,72
SETA FRENTE/CONVERSÃO	5	1,88	9,40
SETA CONVERSÃO	3	1,20	3,60
PARE	17	4,10	69,70
BIKE 30 KM	15	3,75	56,25
TAXI	11	0,61	6,71
ESCOLAR	1	1,15	1,15
CARGA/DESCARGA	16	2,24	35,84
EMBARQUE/DESEMBARQUE	4	6,00	24,00
ÔNIBUS	2	1,18	2,36
VIATURA	4	1,22	4,88
VAGA RÁPIDA	5	1,99	9,95
IDOSO	10	0,88	8,80

PLACA DE SINALIZAÇÃO	CÓDIGO	QUANTIDADE	PLACA DE SINALIZAÇÃO	CÓDIGO	QUANTIDADE
	R-19	29		R-25a	1
	R-4a	11		R-25d	5
	R-4b	1		R-25c	3
	A-33a	1		A-32b	18
	R-1	14		S-14	2
	R-24a	11		A-32b elevada	49

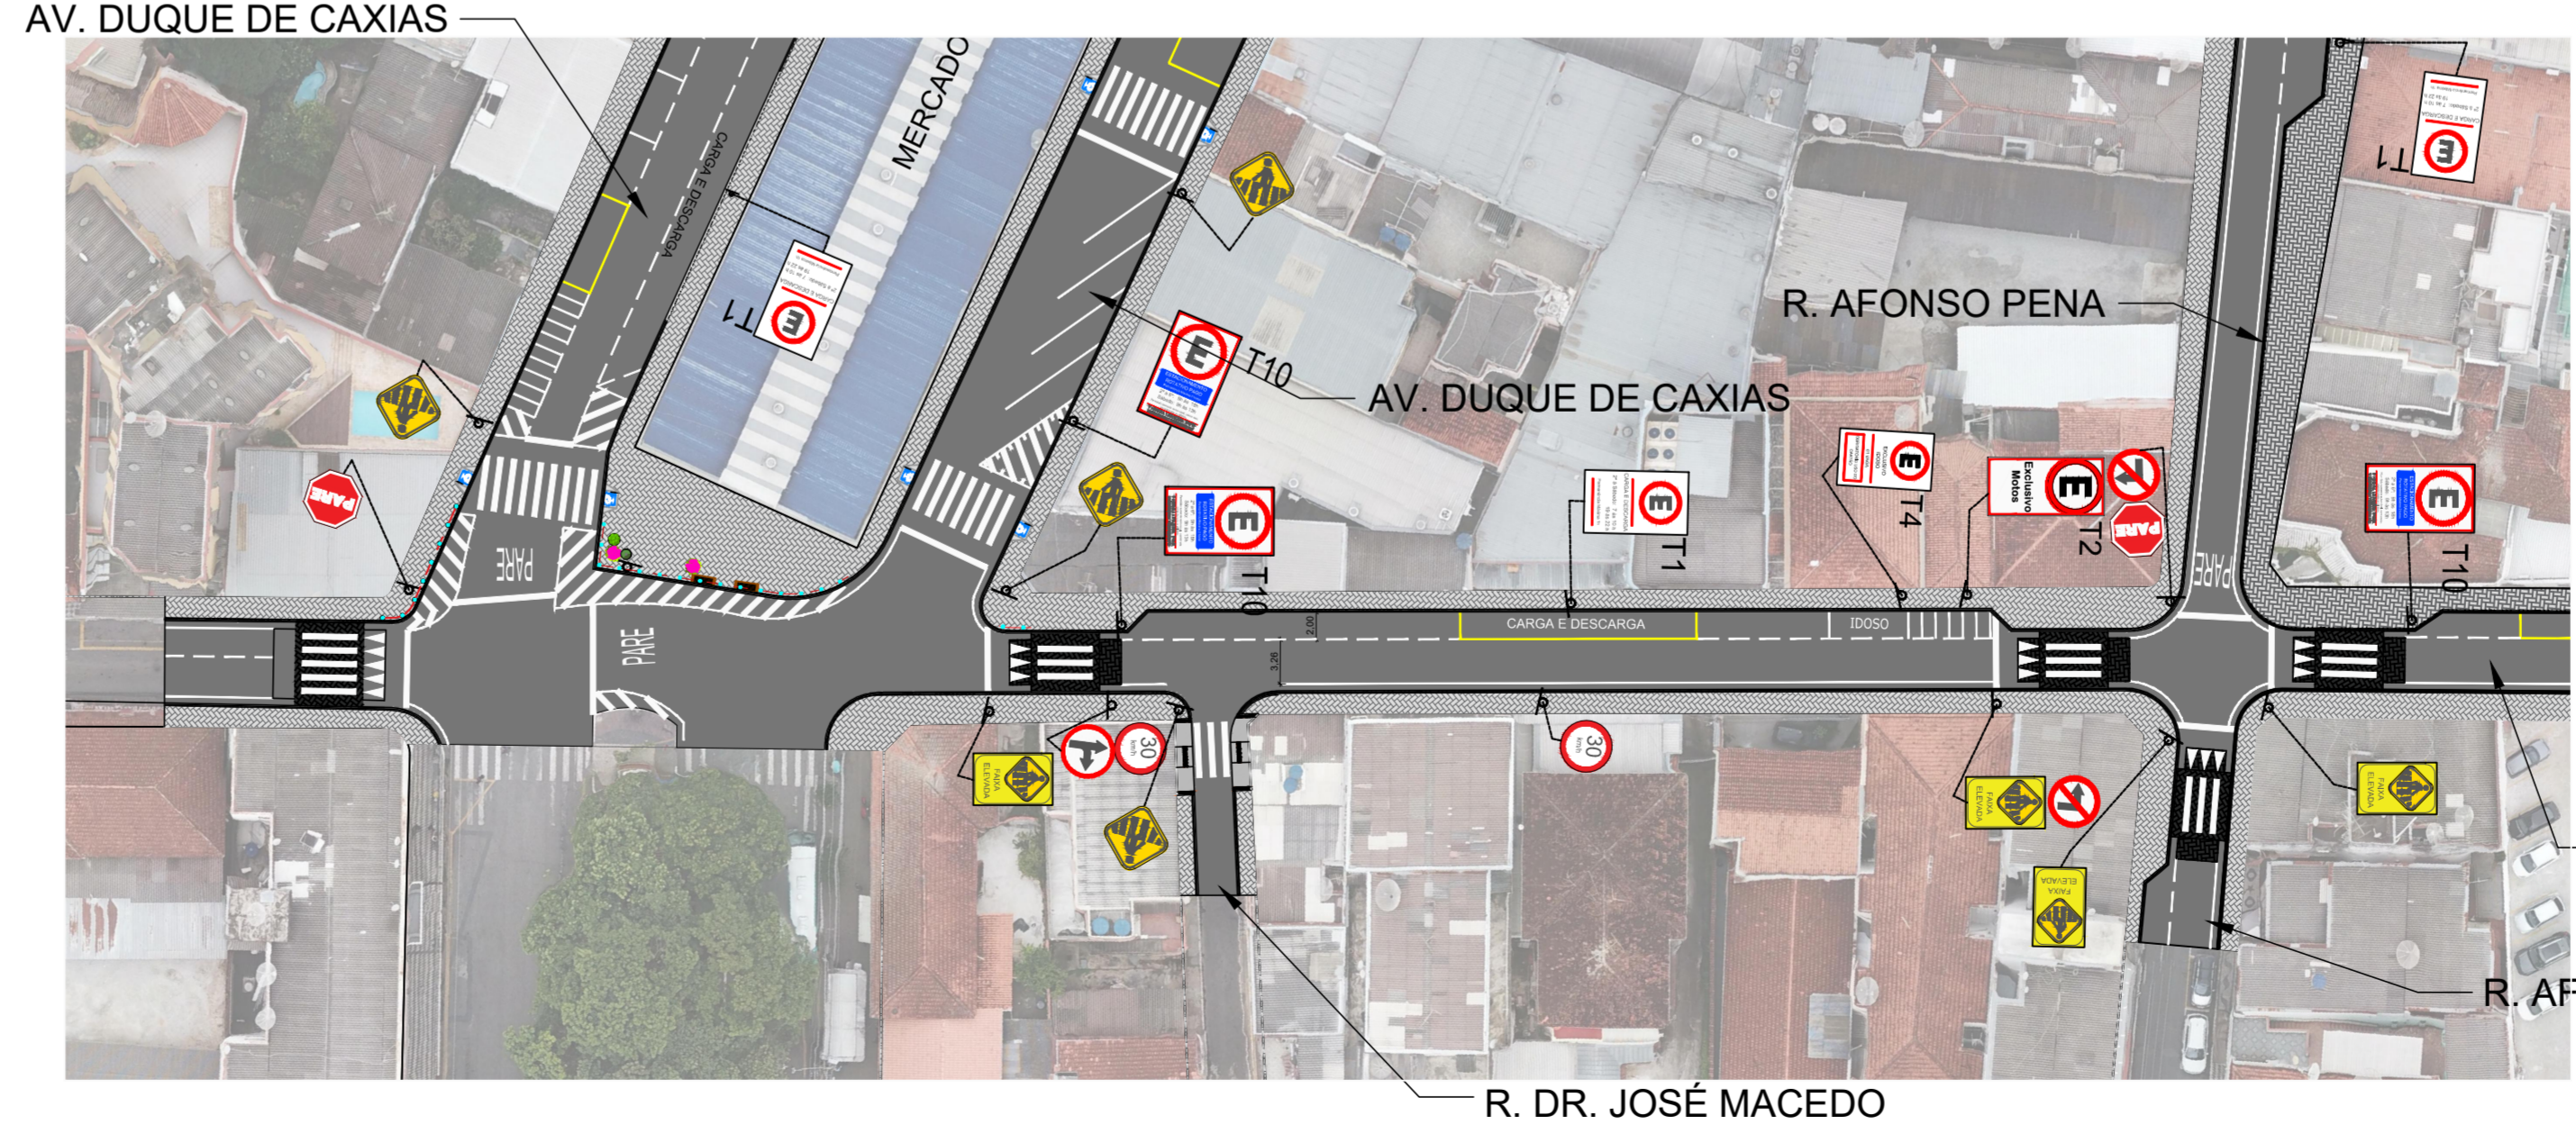

REV. 03 | 23/09/21 | ADEQUAÇÃO DO PROJETO À SOLICITAÇÃO DA SECRETARIA DE TRÂNSITO | DAC

REV. 02 | 13/07/21 | REVISÃO GERAL CONSOLIDANDO APONTAMENTOS DO MUNICÍPIO | DAC

REV. 01 | 20/10/20 | REVISÃO GERAL CONSOLIDANDO APONTAMENTOS DO MUNICÍPIO | DAC

REV. 00 | 17/06/20 | EMISSÃO INICIAL | DAC

REVISÃO: DATA : | DESCRIÇÃO:

Prefeitura Municipal de Pouso Alegre

DAC engenharia

GERÊNCIA DE PROJETOS: DENIS DE SOUZA SILVA | CREA: MG-127.216/D

COORDENAÇÃO DE PROJETOS: ALDOSG CAETANO FERREIRA | CREA: MG-97.132/D

RESPONSÁVEL TÉCNICO: FLÁVIA CRISTINA BARBOSA | CREA: MG-187.842/D

PROJETO: FLÁVIA CRISTINA BARBOSA

DESENHO: GABRIEL GOMES MOREIRA

EMPREENHAMENTO: REVITALIZAÇÃO DO CENTRO DE POUSO ALEGRE – FASE II

ENDEREÇO: BAIRRO CENTRO, POUSO ALEGRE – MINAS GERAIS

ASSUNTO: PROJETO DE SINALIZAÇÃO E SEGURANÇA VIÁRIA

PLANTA BAIXA

DISCIPLINA: SINALIZAÇÃO

FASE DO PROJETO: EXECUTIVO

FOLHA Nº: 03/05

DATA INICIAL: 17/06/2020 | ESCALA: 1:500 | REVISÃO: RO3 | ARQUIVO: DAC-PMPA-CENTROPA-PE-SIN-R03A_1_270_5214.DWG