
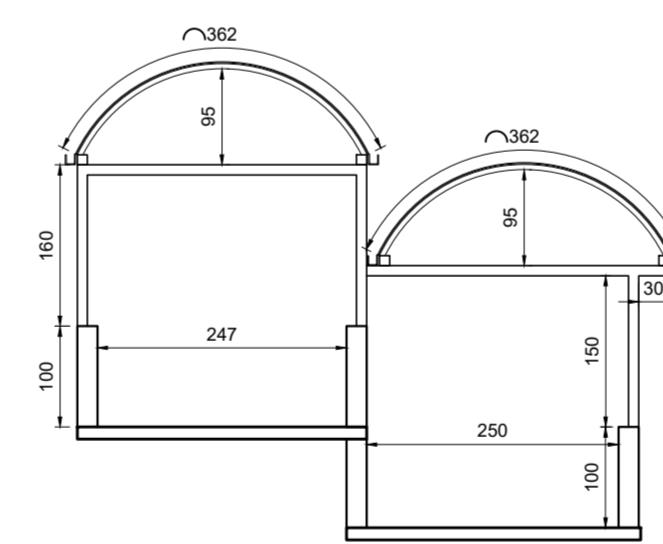



PLANTA BAIXA COBERTURA
Escala: 1:125

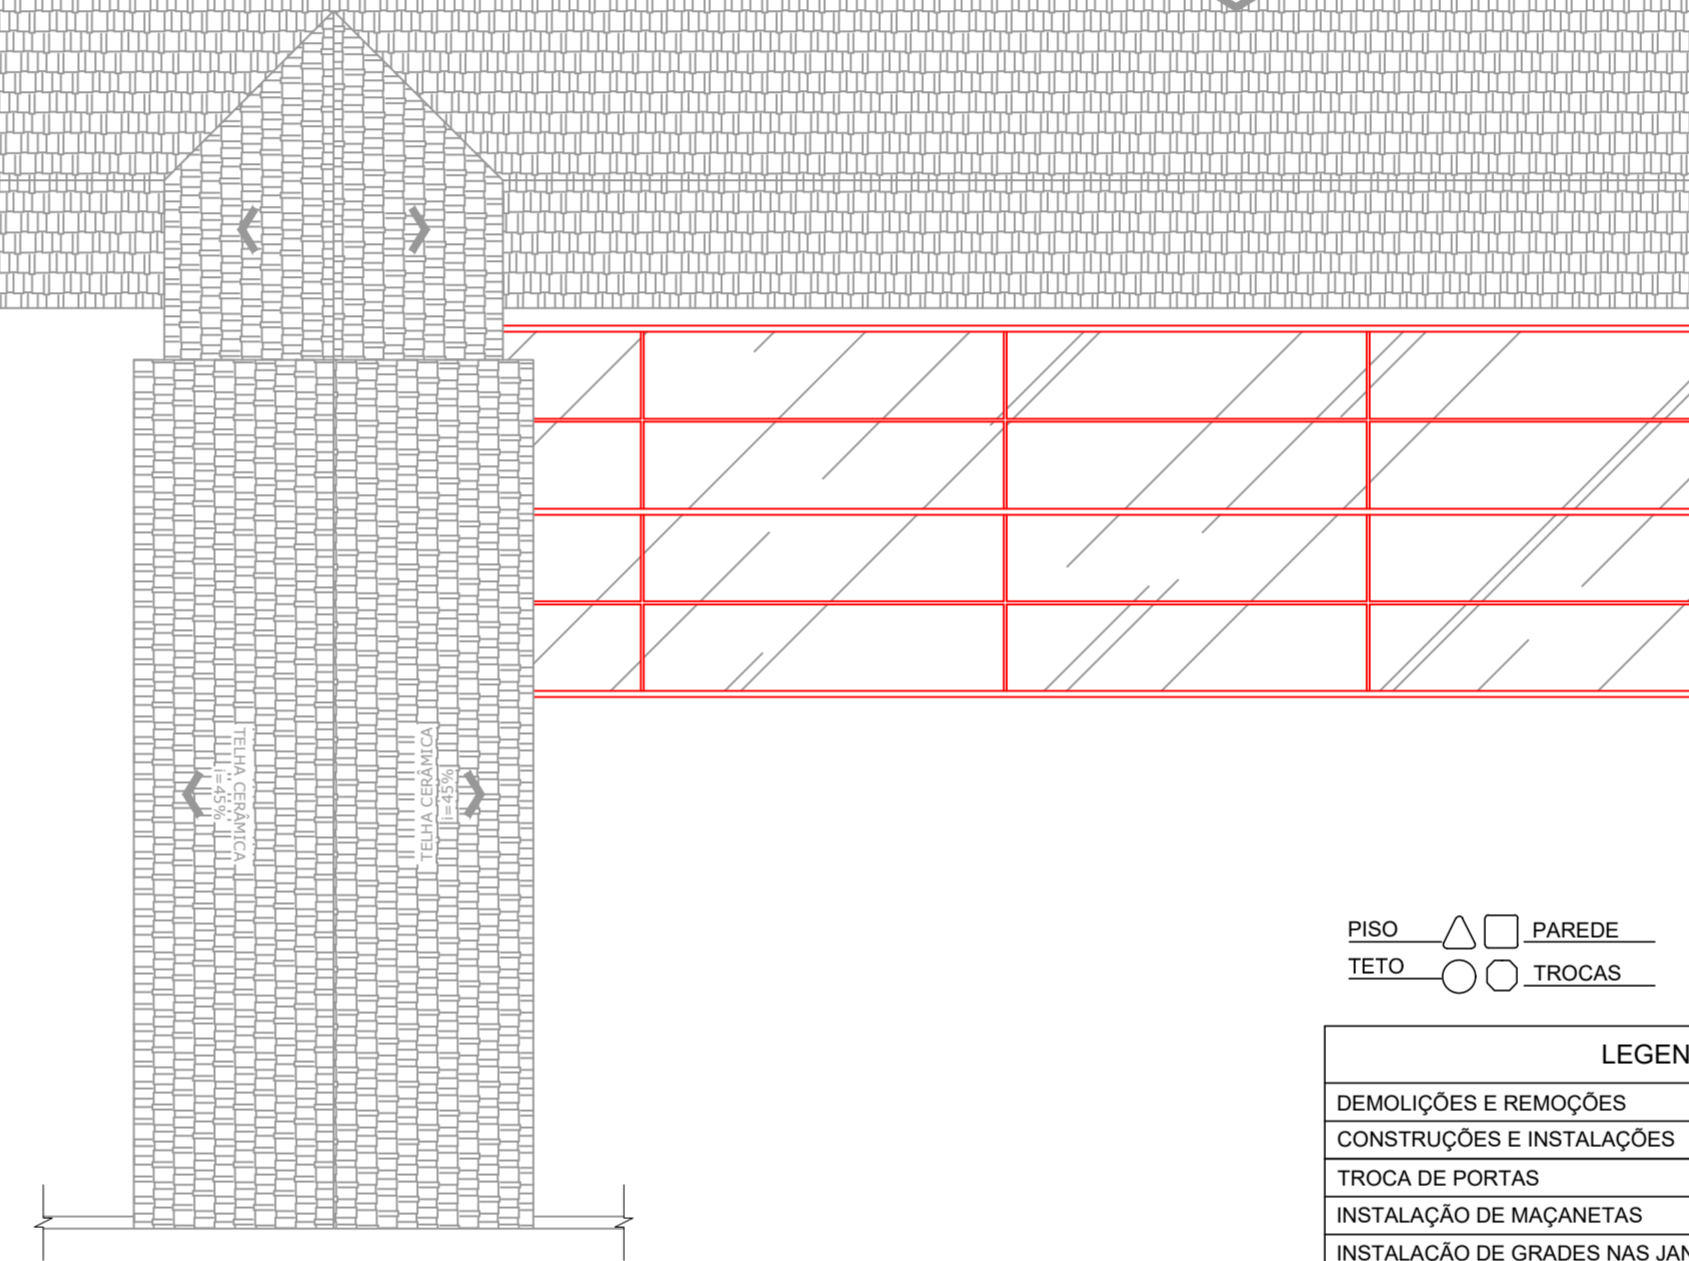



CORTE COBERTURA RAMPA
Escala: 1:75

PISO PAREDE
TETO TROCAS

LEGENDA DE SERVIÇOS	
DEMOLIÇÕES E REMOÇÕES	
CONSTRUÇÕES E INSTALAÇÕES	
TROCA DE PORTAS	
INSTALAÇÃO DE MAÇANETAS	
INSTALAÇÃO DE GRADES NAS JANELAS	
MANUTENÇÃO NAS PORTAS	
INSTALAÇÃO DE GRELHAS	
ADEQUAÇÃO COZINHA	
INSTALAÇÃO DE VIDROS	1
INSTALAÇÃO DE BARRAS DE PROTEÇÃO	2
TROCA DE PISO CERÂMICO DANIFICADO	3
TROCA DE REJUNTE	4
INSTALAÇÃO DE GRELHAS	5
REMOÇÃO DAS PLACAS DE POLICARBONATO	6
MANUTENÇÃO DA ESTRUTURA DE POLICARBONATO	7
INSTALAÇÃO DE NOVAS PLACAS DE POLICARBONATO	8
PINTURA EM ESTRUTURA DE POLICARBONATO	9
TROCA DE LUMINÁRIAS	10
TROCA DE FIAÇÃO ELÉTRICA	11
PINTURAS EM ESQUADRIAS	12
REVISÃO HIDROSSANITÁRIA	13

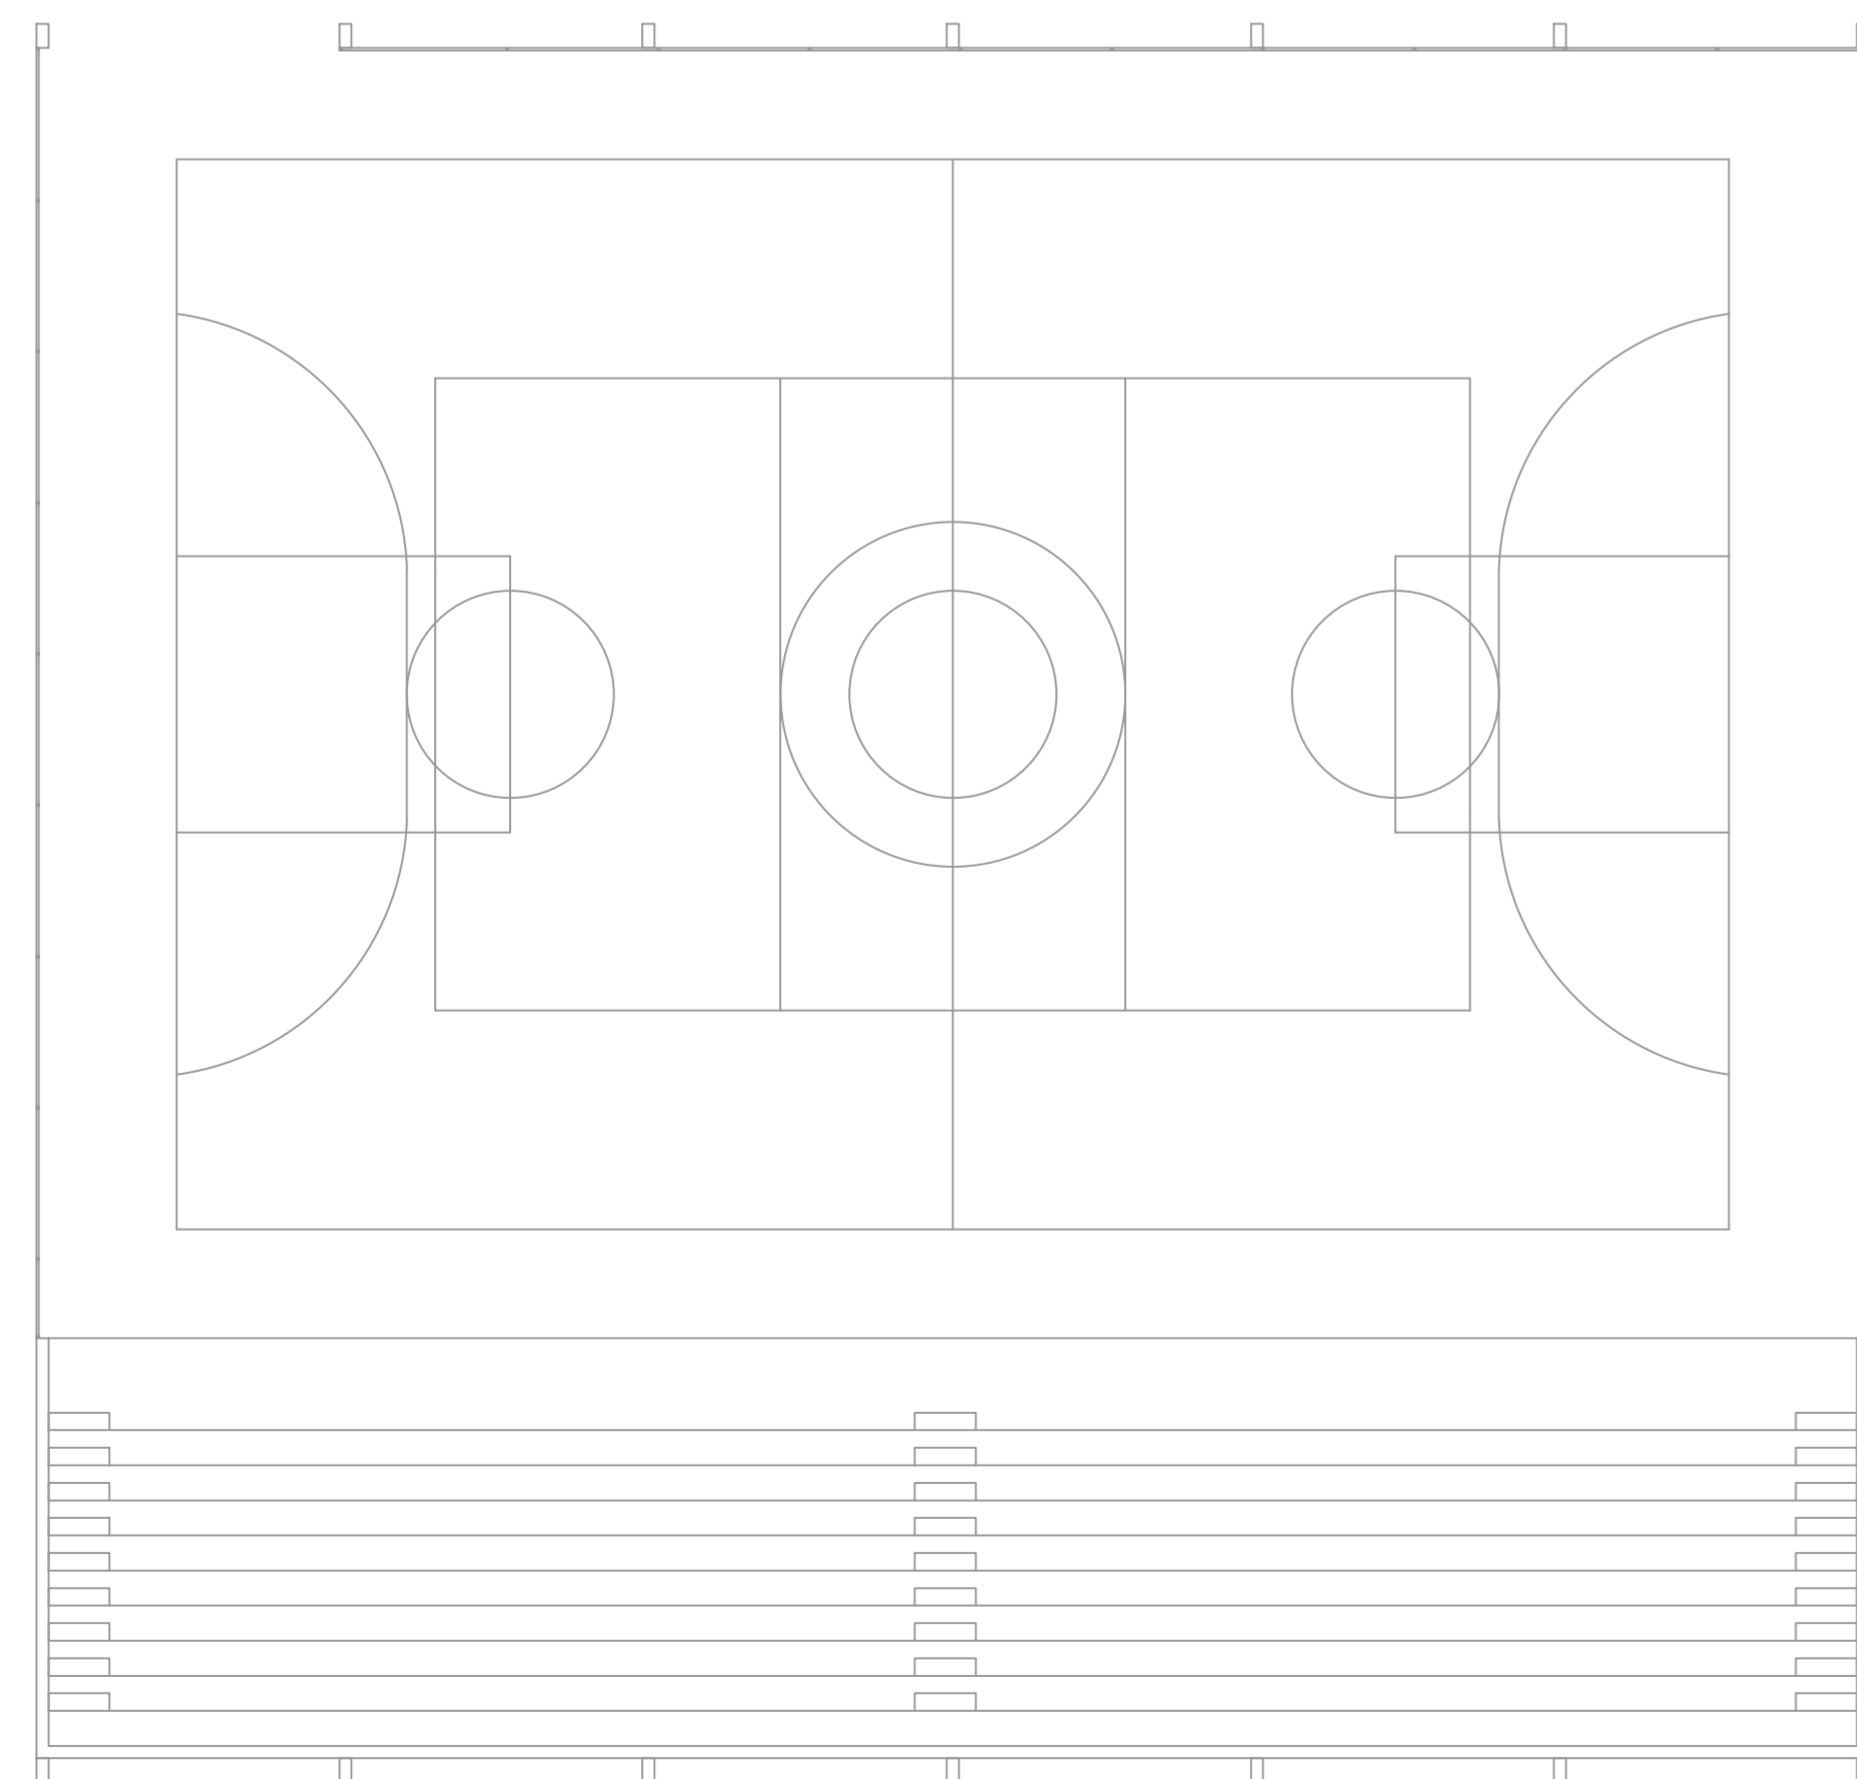

PLANTA BAIXA QUADRA
Escala: 1:125

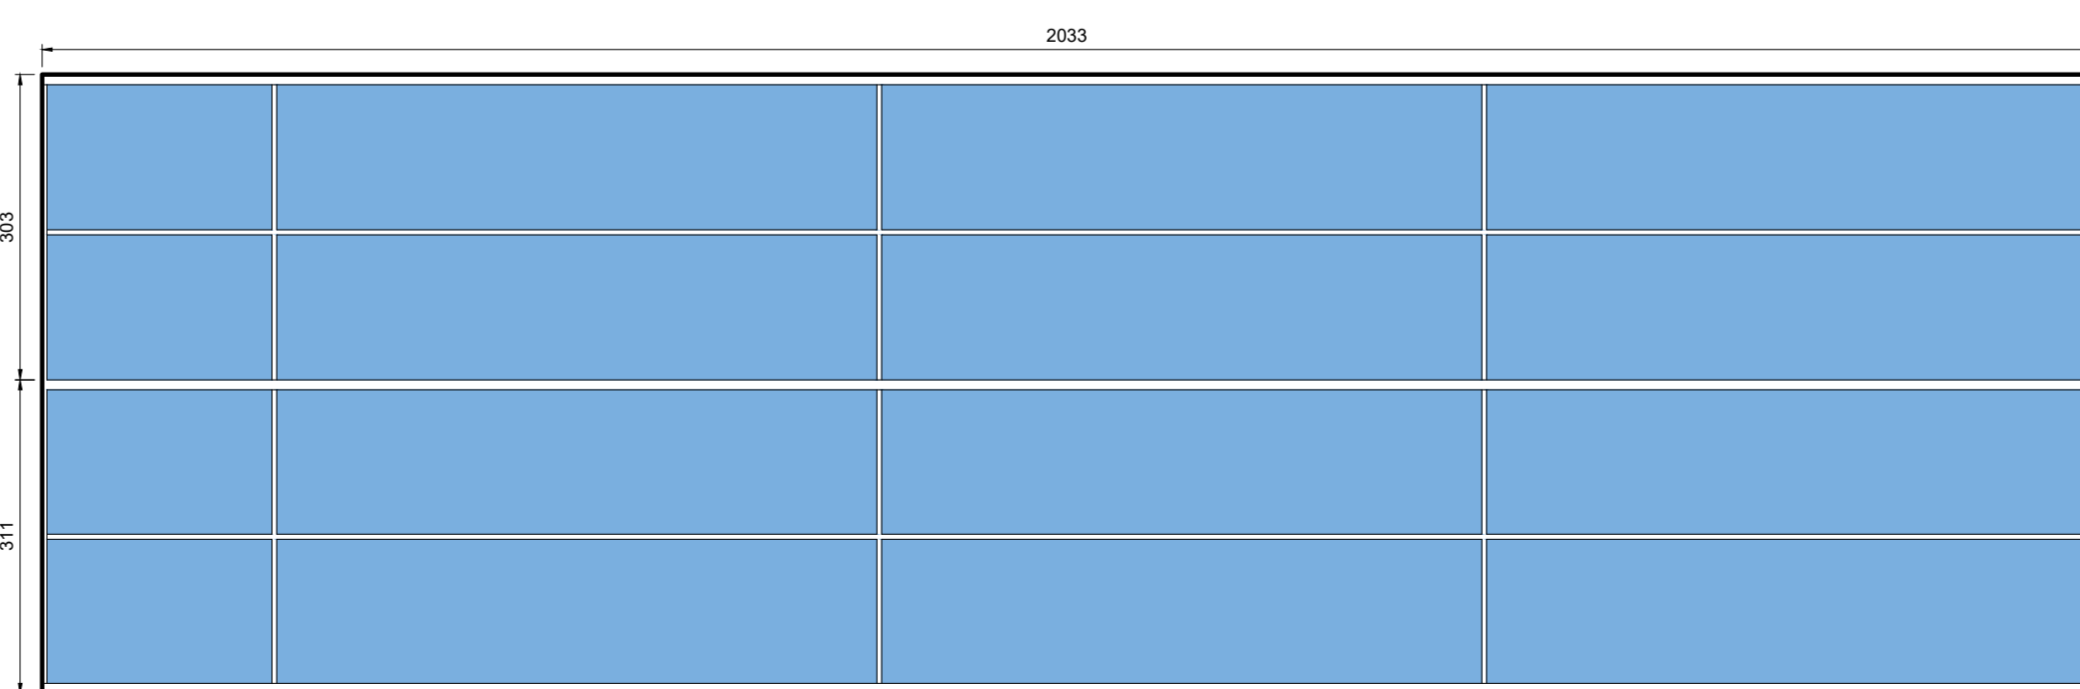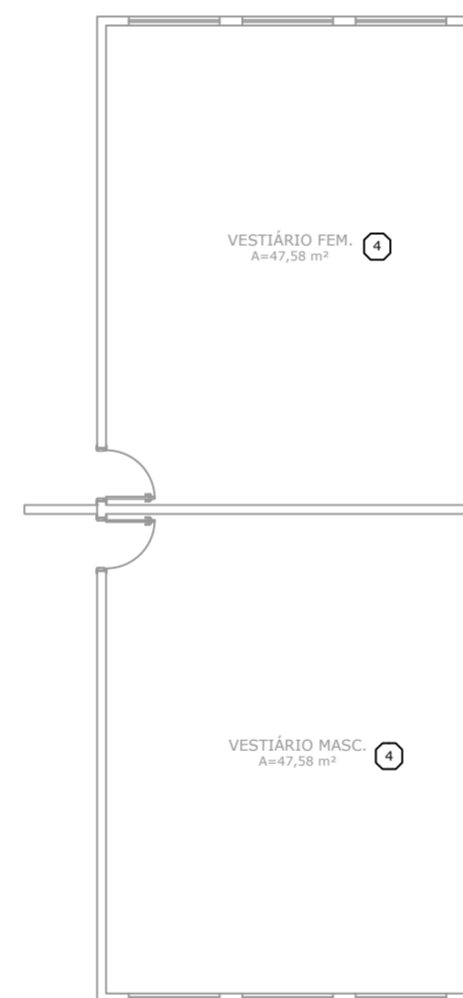

PLANTA BAIXA COBERTURA RAMPA
Escala: 1:75

NOTAS

- MEDIDAS EM CENTÍMETROS;
- VERIFICAR DETALHES CONSTRUTIVOS PERTINENTES NO MEMORIAL DESCRITIVO;
- ALTERAÇÕES NESTE PROJETO SOMENTE COM AUTORIZAÇÃO EXPRESSA DA EMPRESA

PROJETISTA:

REFERÊNCIAS

- PLANILHA DE QUANTITATIVOS;
- MEMORIAL DESCRITIVO E ESPECIFICAÇÕES TÉCNICAS.

REV.	DATA	EMISSÃO	DESCRICO	RESP.
REV. 00	02/06/21	EMISSÃO INICIAL		DAC
REVISÃO	DATA	DESCRICO		RESP.



 Rua Miguel Vianna, n° 81, Sala 12 Bairro Morro Chic CEP: 37500-080 - Itajubá / MG Tel: (35) 3623-5720 www.dacengenharia.com.br	GERÊNCIA DE PROJETOS DENIS DE SOUZA SILVA CREA: MG-127.216/D
	COORDENAÇÃO DE PROJETOS ALOISIO CAETANO FERREIRA CREA: MG-97.132/D RESPONSÁVEL TÉCNICO
PROJETO ENG. CIVIL FLÁVIA C. BARBOSA CREA: MG-187.842/D	PROJETO ENG. CIVIL THAIS VIVIANE COMBRA
DESENHO LUANA BRANDÃO DA SILVA	

EMPREENDIMENTO	
REFORMA DA ESCOLA MUNICIPAL PROFESSORA CLARISSE TOLEDO	
ENDEREÇO	DISCIPLINA
AV. PREF. OLAVO GOMES DE OLIVEIRA, B. C. HABITACIONAL PREF. JORGE ANTÔNIO ANDERE - POUSO ALEGRE/MG	ARQUITETÔNICO
ASSUNTO	FASE DO PROJETO
PLANTA BAIXA REFORMA COBERTURA E QUADRA COBERTURA RAMPA E TABELA DE SERVIÇOS	EXECUTIVO
	FOLHA Nº.
	06/07
DATA INICIAL	ESCALA
02/06/2021	INDICADA
REVISÃO	ARQUIVO
ROO	DAC-PMPA-CLA-PE-ARQ-ROO.DWG