

PLANTA BAIXA DE PAVIMENTAÇÃO
ESCALA: 1: 250

LEGENDA:

- PAVIMENTO PROJETADO
- RECOMPOSIÇÃO DE PAVIMENTO
- SARJETA PROJETADA
- RECOMPOSIÇÃO DE SARJETA
- MEIO-FIO PROJETADO
- RECOMPOSIÇÃO DE MEIO FIO

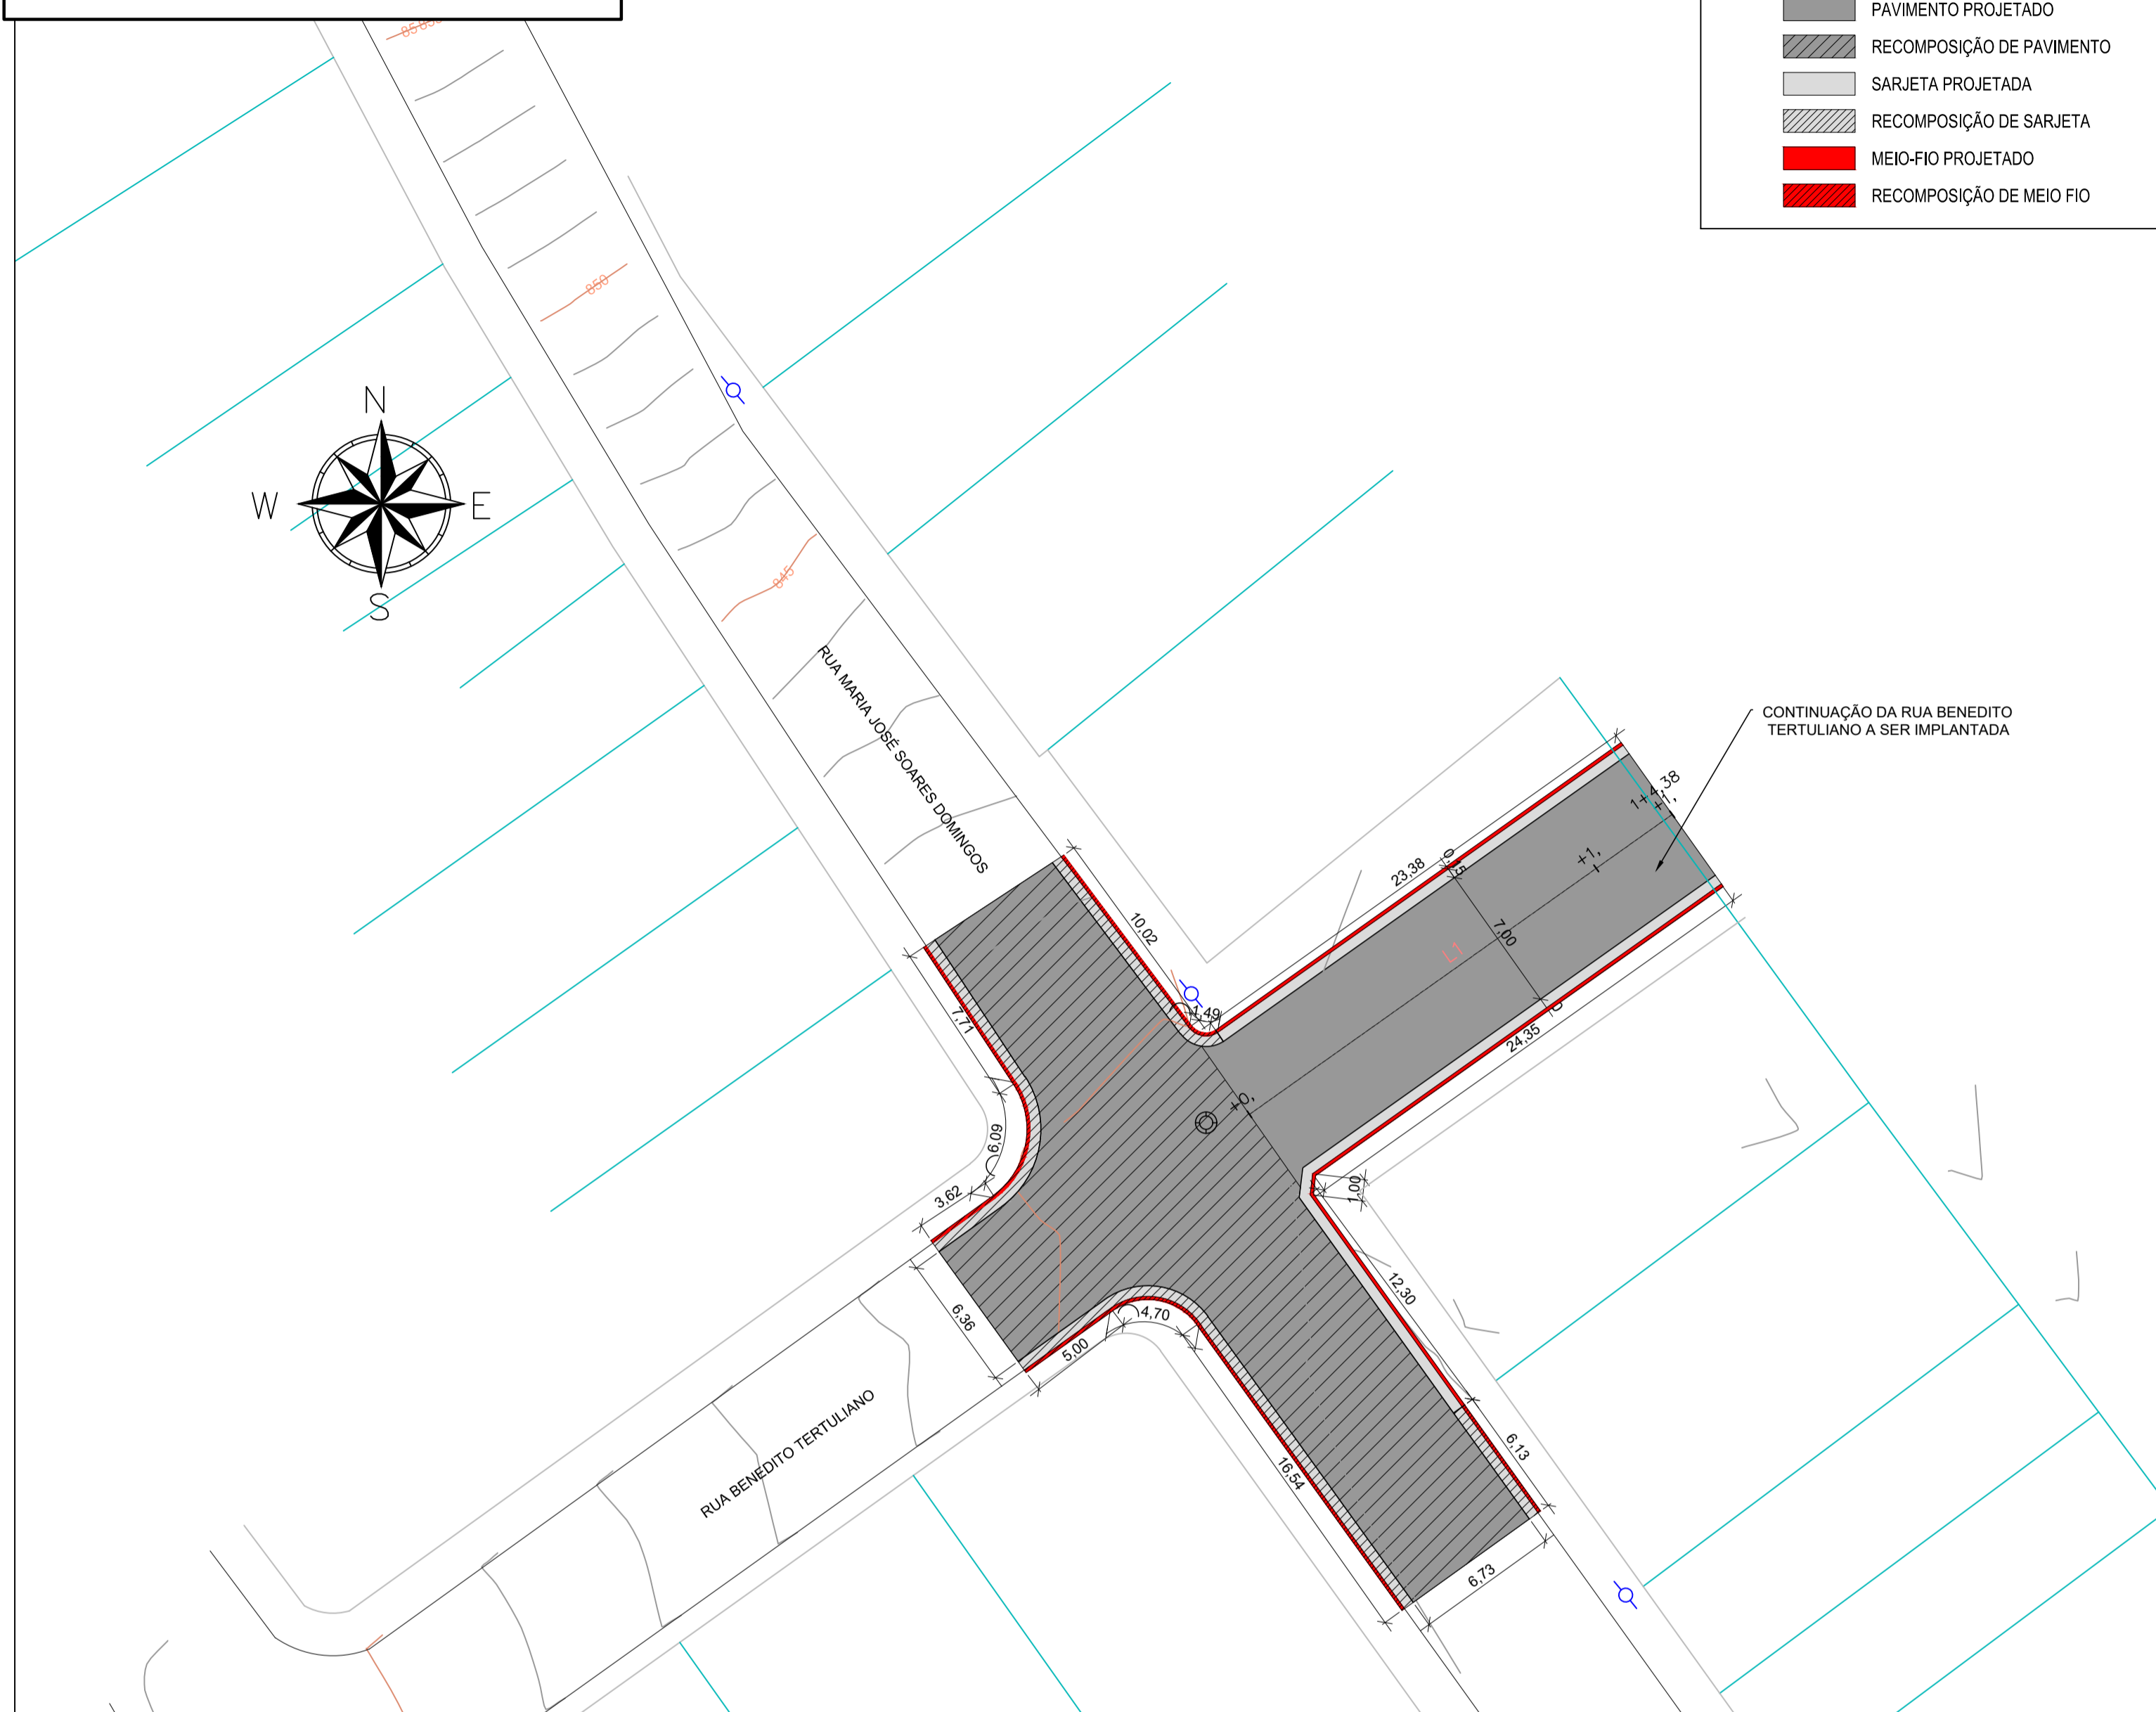


TABELA 1 - SERVIÇOS À IMPLEMENTAR

QUANTITATIVO		
PAVIMENTO PROJETADO	171,00	m ²
PAVIMENTO DE RECOMPOSIÇÃO	324,80	m ²
SARJETA PROJETADA	50,22	m
RECONSTRUÇÃO DE SARJETA	72,11	m
MEIO-FIO PROJETADO	50,22	m
RECOMPOSIÇÃO DE MEIO FIO	61,30	m

TABELA 2 - ESPECIFICAÇÃO DOS SERVIÇOS

ITEM	MATERIAL	ESPECIFICAÇÃO
1	CONCRETO BETUMINOSO USINADO A QUENTE (CBUQ)	DNIT - ES 031/06
2	IMPRIMAÇÃO IMPERMEABILIZANTE	DNIT - ES 144/14
3	IMPRIMAÇÃO LIGANTE	DNIT - ES 145/12
4	BRITA GRADUADA SIMPLES (BGS)	DER - ET-DE-P00/008
5	REFORÇO DE SUBLEITO	DNIT-ES 138/10
6	PREPARO DO SUBLEITO	DNIT-ES 299/97

NOTA: TODOS OS SERVIÇOS DEVERÃO SER ACOMPANHADOS POR PROFISSIONAL HABILITADO E QUE TENHA CONHECIMENTO DE TODAS AS ESPECIFICAÇÕES DO PROJETO.


NOTAS PARA EXECUÇÃO DO PAVIMENTO FLEXÍVEL:

- ANTES DO INÍCIO DA EXECUÇÃO DA OBRA, O CONSTRUTOR DEVERÁ APRESENTAR O MÉTODO EXECUTIVO, INCLUINDO FRENTES DE ATAQUE, SEQUÊNCIA EXECUTIVA, EQUIPAMENTOS E DEMAIS PROCEDIMENTOS PARA ANÁLISE DA FISCALIZAÇÃO. A EXECUÇÃO SERÁ LIBERADA SOMENTE APÓS A APROVAÇÃO;
- A REGULARIZAÇÃO DO SUBLEITO DEVERÁ INCLUIR O ACERTO DE GREIDE PREVISTO NESSE PROJETO;
- OS SERVIÇOS NÃO PODERÃO SER EXECUTADOS EM DIAS DE CHUVA OU APÓS PERÍODOS CHUVOSOS;
- NOS LOCAIS INDICADOS PARA CONSTRUÇÃO DOS PAVIMENTOS, EFETUAR AS DEMOLIÇÕES E LIMPEZA NECESSÁRIAS REMOVENDO TODOS OS ENTULHOS/SOLO;
- A CAMADA ACABADA SOMENTE SERÁ LIBERADA AO TRÁFEGO APÓS O SEU COMPLETO RESFRIAMENTO E ESTAR DEVIDAMENTE CURADA. SE HOUVER TRÁFEGO, COM A ALTA PRESSÃO DO PNEU, PODERÁ MARCÁ-LA, PREJUDICANDO SEU ACABAMENTO FINAL;
- PREVER EM TODAS AS EMBOCADURAS DA VIA GUIA REBAIXADA PARA ACESSO DE PESSOAS PORTADORAS DE NECESSIDADES ESPECIAIS SEGUNDO O PREVISTO EM LEI E NO PROJETO DE SINALIZAÇÃO;
- DETALHES DO DIMENSIONAMENTO SE ENCONTRAM NO MEMORIAL DE CÁLCULO DO PROJETO;
- DETALHES DE EXECUÇÃO SE ENCONTRAM NO MEMORIAL DESCRITIVO DO PROJETO;
- A EXECUTORA É A ÚNICA RESPONSÁVEL POR DANOS CAUSADOS A INSTALAÇÕES SUBTERRÂNEAS OU OUTRAS INTERFERÊNCIAS ENCONTRADAS DURANTE A EXECUÇÃO DAS OBRAS, INDEPENDENTEMENTE DE CONSTAREM OU NÃO NOS PROJETOS.
- A RELOCAÇÃO DOS POSTES EXISTENTES NÃO FAZ PARTE DO ESCOPO DESTA OBRA, SENDO DE RESPONSABILIDADE DA PREFEITURA.
- A EXECUTORA DEVERÁ COMUNICAR A COPASA PARA QUE ACOMPANHE AS OBRAS DE ESCAVAÇÃO E ABERTURA DE VALAS, DE MODO A MINIMIZAR INTERFERÊNCIAS COM REDES DE ÁGUA E ESGOTO.


ELEMENTOS GEOMÉTRICOS – CONT. RUA BENEDITO TERTULIANO

N°	DEFLEXÃO/AZIMUTE	LC (m)	TT (m)	TL (m)	TC (m)	R (m)	D/L (m)	AC	TE-PC	ET-PT	PONTO	PI	TE-PC	ET-PT
L1	054° 40' 14,76"	-	-	-	-	-	24,351	-	0+0,000	1+4,351	N E	-	7.543.939,9801 406.686,4233	7.543.954,0619 406.708,2902


SEÇÃO-TIPO – PAVIMENTO PROJETADO
CONT. RUA BENEDITO TERTULIANO

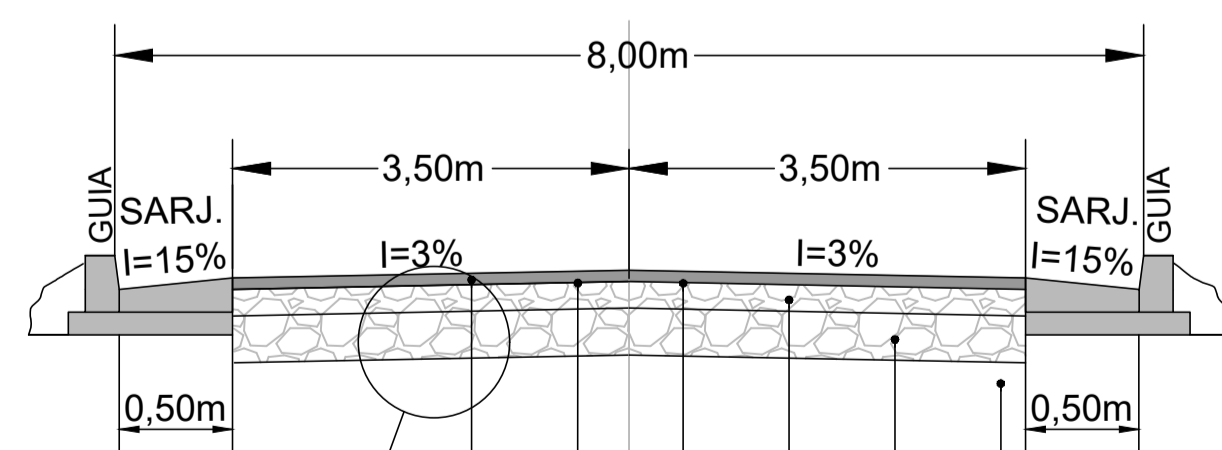

DETALHE 1 - CAMADAS DO PAVIMENTO PROJETO E DE RECOMPOSIÇÃO
SEM ESCALA

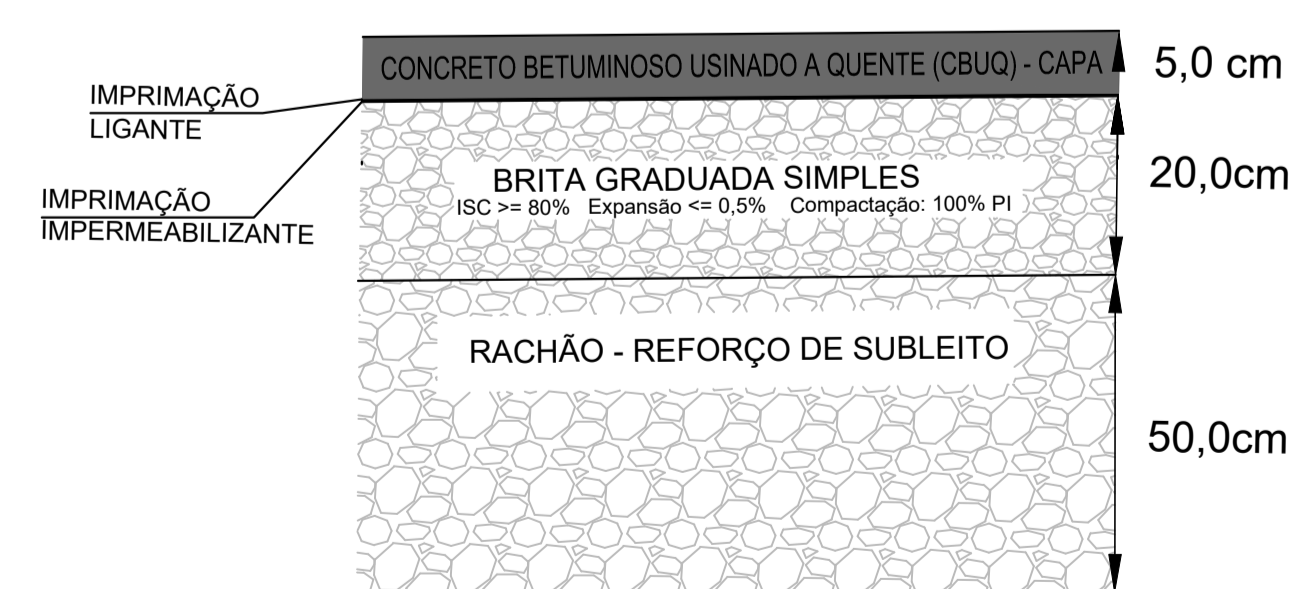

PERFIL CONT. RUA BENEDITO TERTULIANO

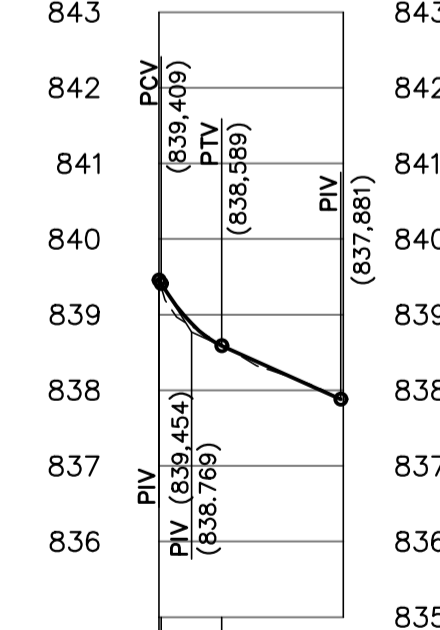

TERRENO	PROJETO	ESTACAS
836,769	836,769	0+0,00
836,454	836,454	0+2,28
836,600	836,600	0+4,56
836,063	836,063	0+8,84
837,861	837,861	0+13,12

ESCALA HORIZONTAL: 1:1000
ESCALA VERTICAL: 1:100



Prefeitura Municipal de Pouso Alegre

<p>REV. 00 18/03/20 EMISSÃO INICIAL</p> <p>REVISÃO: DATA : DESCRIÇÃO: RESP.:</p>	<p>CLIENTE</p>
 <p>Rua Miguel Vianna, nº 81, Sala 12 Bairro Morro Chic CEP: 37500-080 – Itajubé / MG Tel: (35) 3623-5720 www.dacengenharia.com.br</p>	<p>GERÊNCIA DE PROJETOS WILLIAM BARADEL LARI</p> <p>COORDENAÇÃO DE PROJETOS ALOISIO CAETANO FERREIRA CREA: MG-97.132/D</p> <p>RESPONSÁVEL TÉCNICO FLÁVIA CRISTINA BARBOSA CREA: MG-187.842/D</p> <p>PROJETO IGOR PAIVA LOPES</p> <p>DESENHO HENRIQUE PASSOS DE BIASI</p>
<p>EMPREENDIMENTO</p> <p>REGULARIZAÇÃO DE DRENAGEM DO BAIRRO MONTE AZUL</p>	
<p>ENDEREÇO RUA MARIA JOSÉ SOARES DOMINGOS POUSO ALEGRE – MINAS GERAIS</p> <p>ASSUNTO PROJETO DE PAVIMENTAÇÃO PLANTA BAIXA E DETALHES</p>	<p>DISCIPLINA PAVIMENTAÇÃO</p> <p>FASE DO PROJETO EXECUTIVO</p> <p>FOLHA Nº. ÚNICA</p>
<p>DATA INICIAL: 18/03/2020 ESCALA: INDICADA REVISÃO: ROO ARQUIVO: DAC-PMPA-MAZ-PE-PAV-ROO.DWG</p>	