PROJETO URBANÍSTICO - PLANTA BAIXA
ESCALA: 1:250

PONTOS DE LOCAÇÃO DAS GUIAS PROJETADAS

TABELA DE COORDENADAS			TABELA DE COORDENADAS		
PONTO No,	NORTE	ESTE	PONTO No,	NORTE	ESTE
1	7541710.06	404090.75	29	7541892.99	404228.04
2	7541712.35	404090.56	30	7541887.33	404239.65
3	7541746.10	404122.51	31	7541885.61	404235.78
4	7541746.06	404128.36	32	7541863.05	404221.77
5	7541728.03	404089.75	33	7541856.96	404217.45
6	7541727.93	404095.67	34	7541847.08	404209.27
7	7541760.82	404126.81	35	7541841.24	404210.07
8	7541763.57	404123.89	36	7541836.26	404204.25
9	7541809.04	404177.73	37	7541835.87	404199.97
10	7541770.77	404134.33	38	7541830.41	404195.44
11	7541801.00	404161.42	39	7541827.30	404195.86
14	7541807.33	404167.09	40	7541815.75	404186.28
15	7541813.58	404172.40	41	7541815.58	404183.15
16	7541816.14	404172.06	42	7541802.80	404172.43
17	7541823.84	404178.44	43	7541799.55	404172.61
18	7541823.96	404180.67	44	7541790.02	404164.07
19	7541824.85	404180.96	45	7541789.84	404160.82
20	7541826.06	404179.50	46	7541786.49	404157.82
21	7541841.03	404191.91	47	7541782.02	404156.90
22	7541843.78	404194.19	48	7541766.61	404143.09
23	7541862.75	404209.91	49	7541766.43	404139.84
24	7541866.09	404212.28	50	7541759.17	404133.33
25	7541874.07	404211.25	51	7541751.12	404133.36
26	7541884.86	404217.14	121	7541679.09	404048.38
27	7541883.91	404218.26	122	7541681.64	404049.65
28	7541884.60	404222.73	123	7541681.44	404049.82
			124	7541680.77	404049.22
			125	7541681.00	404048.95

VER REFERÊNCIA DE LOCAÇÃO E MARCO TOPOGRÁFICO NA PRANCHA 09

LEGENDA DE PROJETO - QUANTIDADES

REPRESENTAÇÃO GRÁFICA	DESCRIÇÃO	UNIDADE	QUANTIDADE
	BANCO DE CONCRETO	UN	13
	LIXEIRA PROJETADA	UN	10
	VASO MODELO 3	UN	20
	VASO MODELO 2	UN	20
	VASO MODELO 1	UN	14
	TOTEM DESCRITIVO	UN	1
	ÁRVORE EXISTENTE À PODAR	UN	20
	RAMPA DE ACESSIBILIDADE	UN	19
	B. DE LOBO / GRELHA À DEMOLIR	UN	5
DUPLA / SIMPLES	BOCA DE LOBO À CONSTRUIR	UN	4 Duplas/1 Simples
	GUIA E SARJETA TIPO B	M	485
	GUIA PARA ESTACIONAMENTO	M	303
	PAVER GRAFITE	M2	2349
	PAVER NATURAL	M2	453
	PISO DE CONCRETO	M2	1272
	GRAMA AMENDOIM	M2	112
	MOREIA	M2	48
	AÇOITA CAVALO	UN	22
	BASE EM BGS	M3	567
	MURETA H= 1,00 M	M	6
	SARJETÃO	M	6
	ÁRVORE EXISTENTE À SUPRIMIR	UN	1

Obs.: O licenciamento para supressão de indivíduo arbóreo será realizado pela DAC Engenharia em paralelo ao processo de aprovação do projeto.

DETALHE 2 - PAVIMENTO PROJETADO - ESTACIONAMENTO
SEM ESCALA
PARA PAVER GRAFITE E NATURAL

DETALHE 3 - CONSTRUÇÃO DOS PASSEIOS PROJETADOS SOB EXISTENTE
ESCALA: 1:500

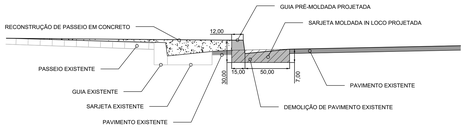

LEGENDA:

- CURVA DE NÍVEL MESTRA
- CURVA DE NÍVEL INTERMEDIÁRIA
- POSTE EXISTENTE
- PV NÃO IDENTIFICADO
- DIVISA DE LOTES
- REBAIXAMENTO DE GUIA
- AP SENTIDO DE ESCOAMENTO DE ÁGUA PLUVIAL
- GRELHA EXISTENTE
- BOCA-DE-LOBO EXISTENTE
- LIMITES DA VIA EXISTENTE
- ALINHAMENTO PREDIAL
- GUIA EXISTENTE
- 100 XXX 888.88 — NUMERO DESCRIÇÃO COTA

DETALHE 01 - PLANTA DE LOCAÇÃO DAS GUIAS PROJETADAS
ESCALA: 1:500

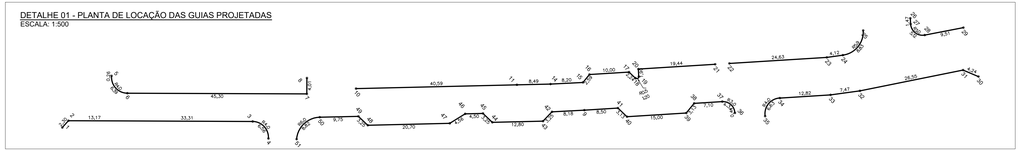

NOTAS:

1. COTAS EM METRO, EXCETO ONDE INDICADO;
2. DETALHES DE MOBILIÁRIOS, PAISAGISMO E DISPOSITIVO DE DRENAGEM ENCONTRAM-SE NA PRANCHA 02;
3. PROJETO ESPECÍFICO DO PONTO DE ÔNIBUS ENCONTRA-SE NAS PRANCHAS 03, 04 E 05;
4. PROJETO ESPECÍFICO DO TOTEM ENCONTRA-SE NA PRANCHA 07;
5. PROJETO DOS DETALHES E QUANTITATIVO DE SINALIZAÇÃO VIÁRIA ENCONTRA-SE NA PRANCHA 06;
6. PROJETO DE ILUMINAÇÃO ENCONTRA-SE NA PRANCHA 08;
7. LEVANTAMENTO TOPOGRÁFICO ENCONTRA-SE NA PRANCHA 09.

REV.	DATA	DESCRIÇÃO	
00	26/03/20	EMISSÃO INICIAL	DAC
REVISÃO:	DATA :	DESCRIÇÃO:	RESP.:

CLIENTE
Prefeitura Municipal de Pouso Alegre

PROJETO
DAC engenharia
Rua Miguel Vianna, nº 81, Sala 12
Bairro Morro Chic
CEP: 37500-080 - Itajubá / MG
Tel: (35) 3623-5720
www.dacengenharia.com.br

GERÊNCIA DE PROJETOS: ALOISIO CAETANO FERREIRA CREA: MG-97.132/D
COORDENAÇÃO DE PROJETOS: DENIS DE SOUZA SILVA CREA: MG-127.216/D
RESPONSÁVEL TÉCNICO: FLÁVIA CRISTINA BARBOSA CREA: MG-187.842/D
PROJETO: FLÁVIA CRISTINA BARBOSA
DESENHO: PEDRO HENRIQUE JUSTINIANO

EMPREENDIMENTO
REQUALIFICAÇÃO VIÁRIA DO ENTORNO DA UPA

ENDEREÇO
RUA COMENDADOR JOSÉ GARCIA - BAIRRO CENTRO
POUSO ALEGRE - MINAS GERAIS

ASSUNTO
PROJETO DE URBANIZAÇÃO - REQUALIFICAÇÃO
PLANTA BAIXA

DISCIPLINA: URBANISMO
FASE DO PROJETO: EXECUTIVO
FOLHA Nº: 01

DATA INICIAL	ESCALA	REVISÃO	ARQUIVO
23/04/2020	INDICADA	R00	DAC-PMPA-UPA-PE-URB-PLA-R00 - ADENDO.DWG