PROJETO EXECUTIVO GEOMÉTRICO – PERFIL
ESC. VERTICAL: 1:100
ESC. HORIZONTAL: 1:1.000

EIXO - ACESSO

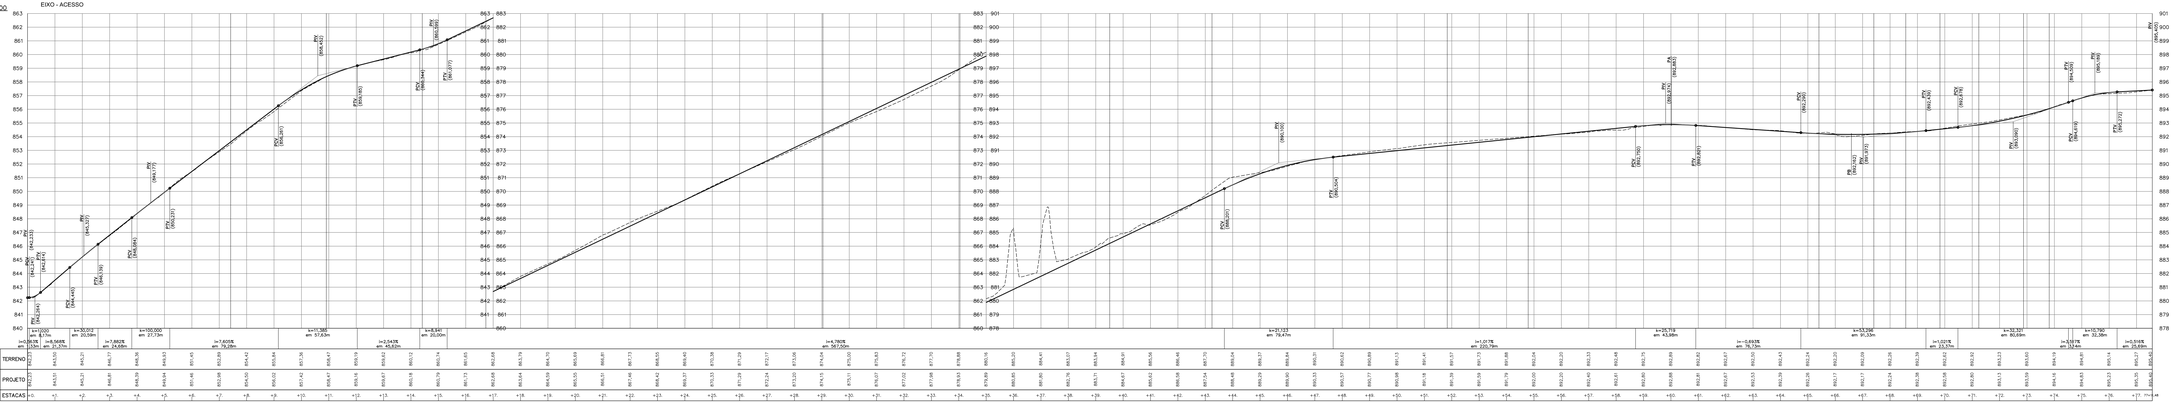
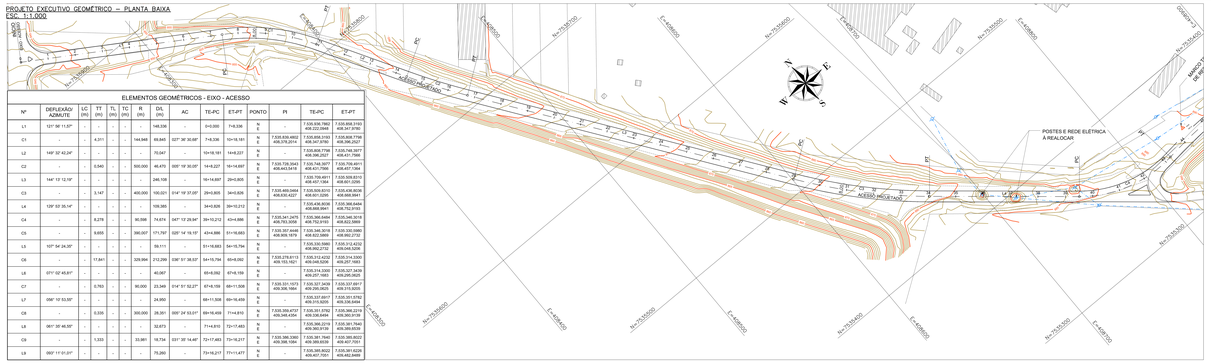
PROJETO EXECUTIVO GEOMÉTRICO – PLANTA BAIXA
ESC. 1:1.000