

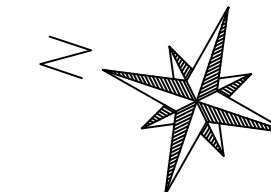


LOCALIZAÇÃO
ESCALA: 1/7500

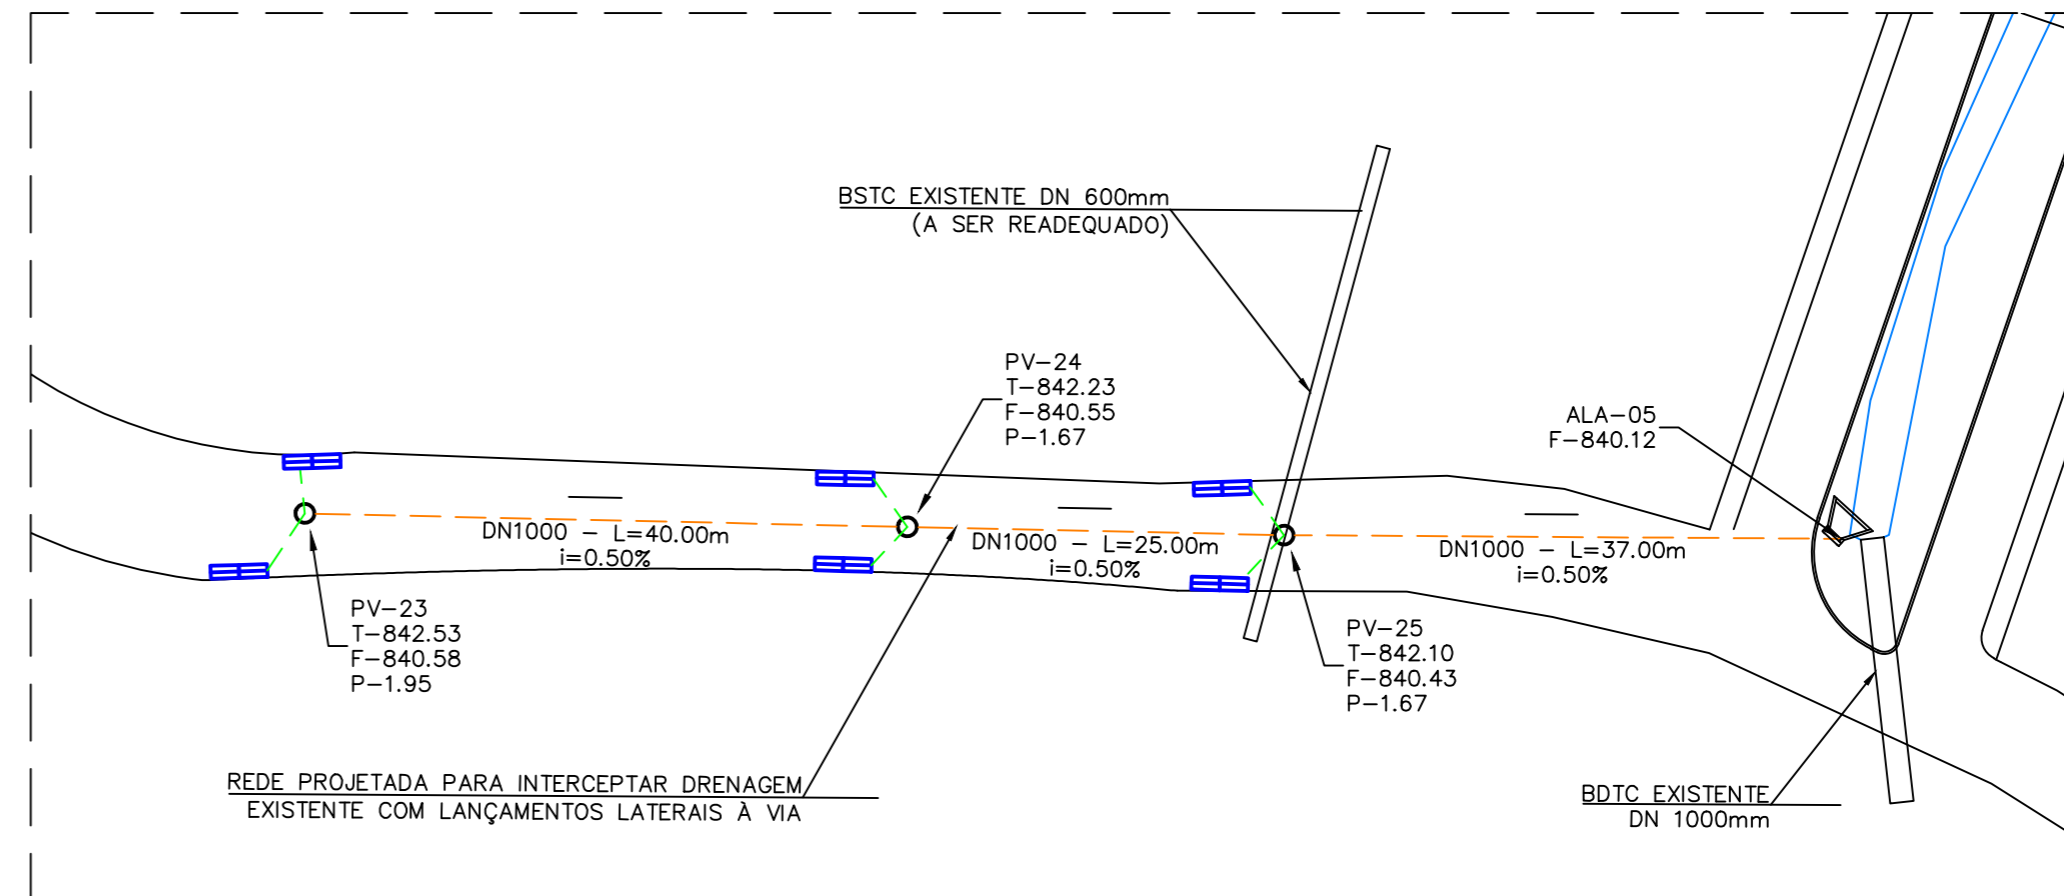

PERFIL AV. PACIULLI

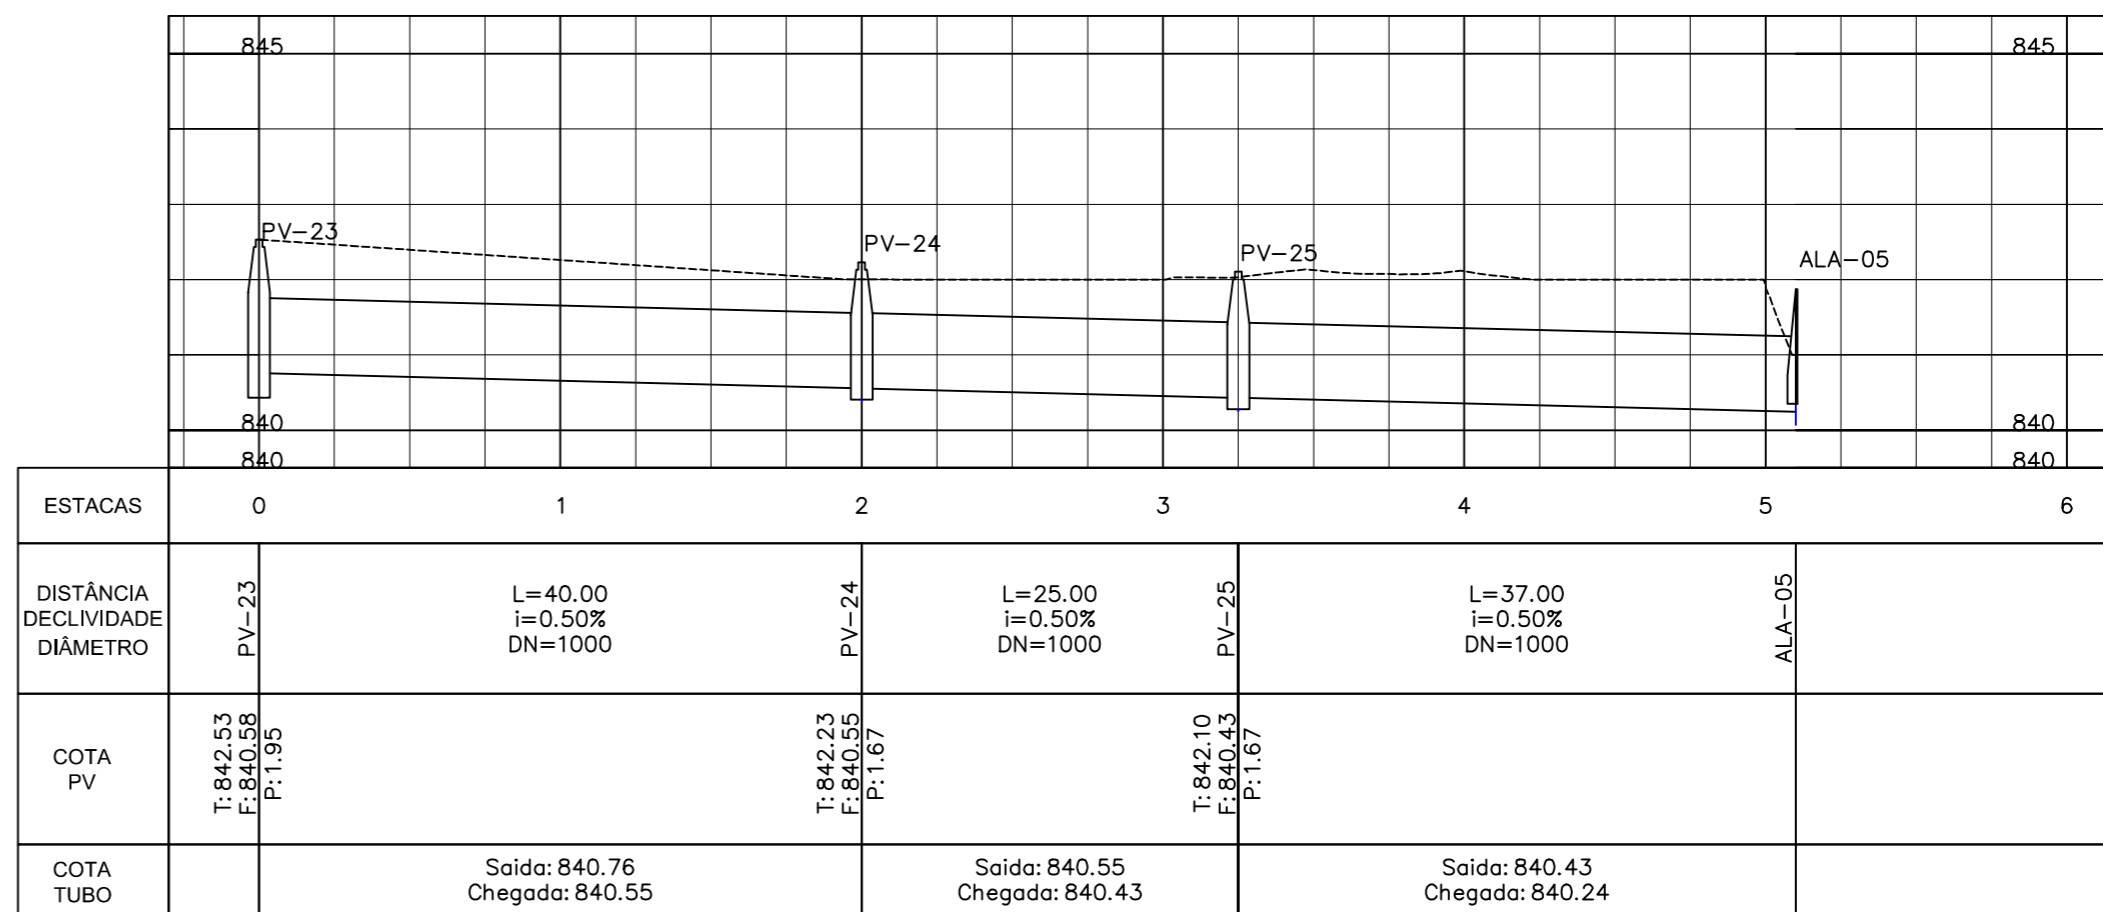

ARQUIVO
APLICAÇÃO
CLASSIFICAÇÃO

LEGENDAS :

- POÇO DE VISTA
- BL DUPLA
- MEIO-FIO GUIA CHAPÉU
- ALA PROJETADA
- BSTC DN 400mm
- BSTC DN 600mm
- BSTC DN 800mm
- BSTC DN 1.000mm
- REDE DN 1.500mm
- REDE EXISTENTE



ASSINATURA: FARLEY PONTES DINIZ
 PROJETO: CREA: 78851/D
 DATA: OUTUBRO/2015

PREFEITURA MUNICIPAL DE POUSO ALEGRE
 PROJETO AV. ALBERTO PACIULLI
 PROJETO DE DRENAGEM
 PLANTA E PERFIL LONGITUDINAL – REDE CAPTAÇÃO

ESCALA	V-1:500 H-1:100
Nº	01
FOLHA	01 DE 03
DRE.	