


CENTRO DE INICIAÇÃO AO ESPORTE – MUNICÍPIO DE POUSO ALEGRE

O CIE-R45 (QUADRAS REVERSÍVEIS – COM ESTRUTURA METÁLICA PARA VENTOS DE 45M/S) SERÁ IMPLANTADO DENTRO DE UMA ÁREA AONDE JÁ EXISTEM EQUIPAMENTOS ESPORTIVOS CONSTRUÍDOS, A PRAÇA DE ESPORTES.


DE ACORDO COM ORIENTAÇÃO DO MINISTÉRIO DOS ESPORTES, O MUNICÍPIO ESCOLHEU AS SEGUINTE MODALIDADES PARA SEREM DESENVOLVIDAS NA QUADRA POLIESPORTIVA: HANDEBOL, BASQUETEBOL, VOLEIBOL E FUTSAL.

O PROJETO DO PRÉDIO DO GINÁSIO E OS DEMAIS EQUIPAMENTOS FORAM ADEQUADOS AO TERRENO DA PRAÇA DE ESPORTES E SUA IMPLANTAÇÃO DEVERÁ SEGUIR AS INFORMAÇÕES CONSTANTES NESTA PRANCHA.


O ABASTECIMENTO DAS NOVAS CAIXAS D'ÁGUAS SERÁ FEITO ATRAVÉS DE CAIXAS EXISTENTES, COMO PODE SE OBSERVAR NESTA PRANCHA, AO LADO.

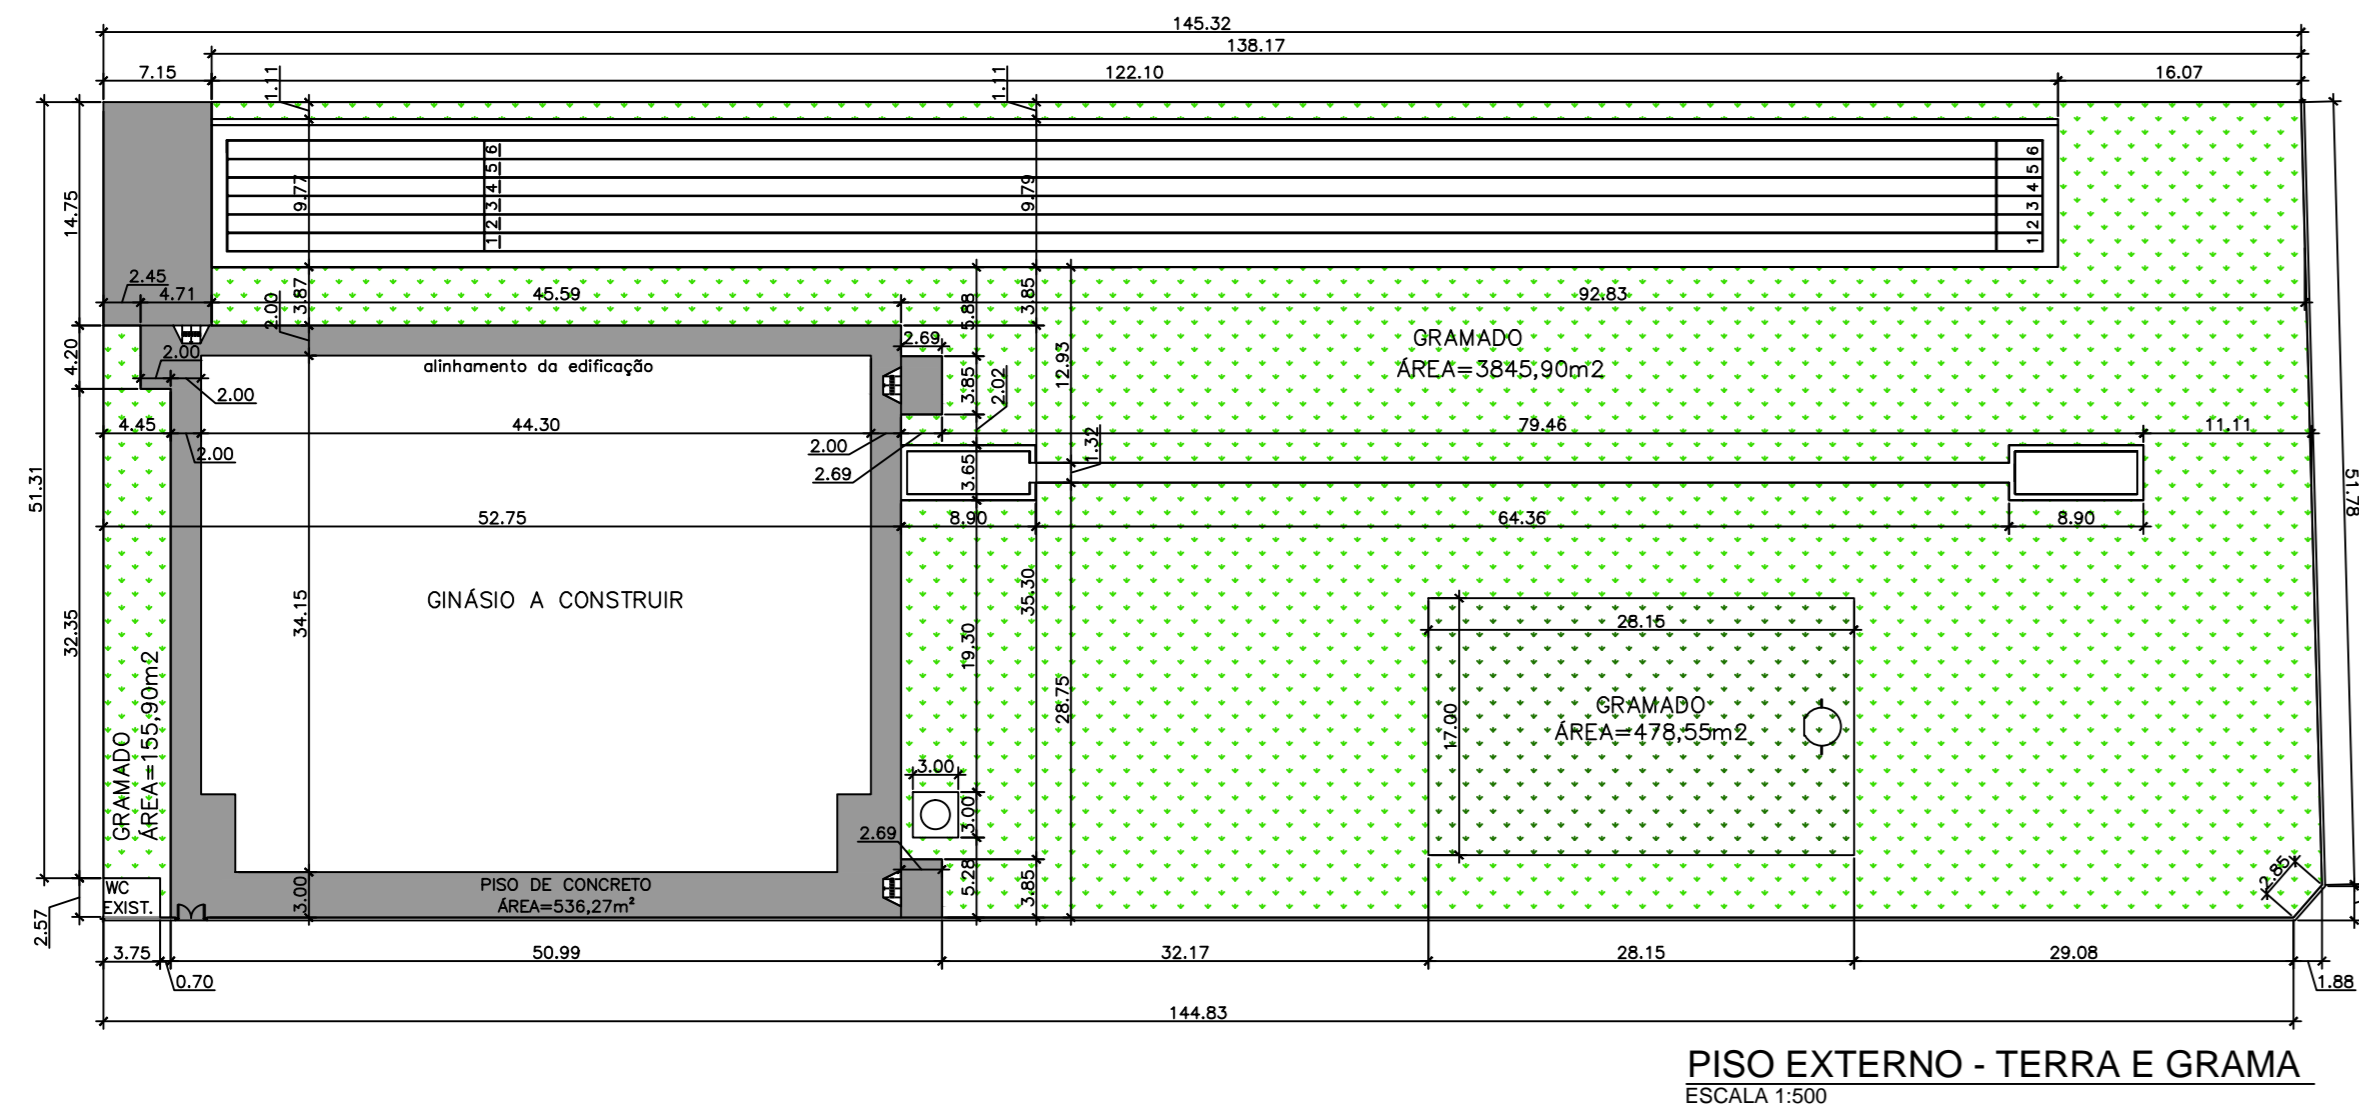

PISO EXTERNO - TERRA E GRAMA
ESCALA 1:500

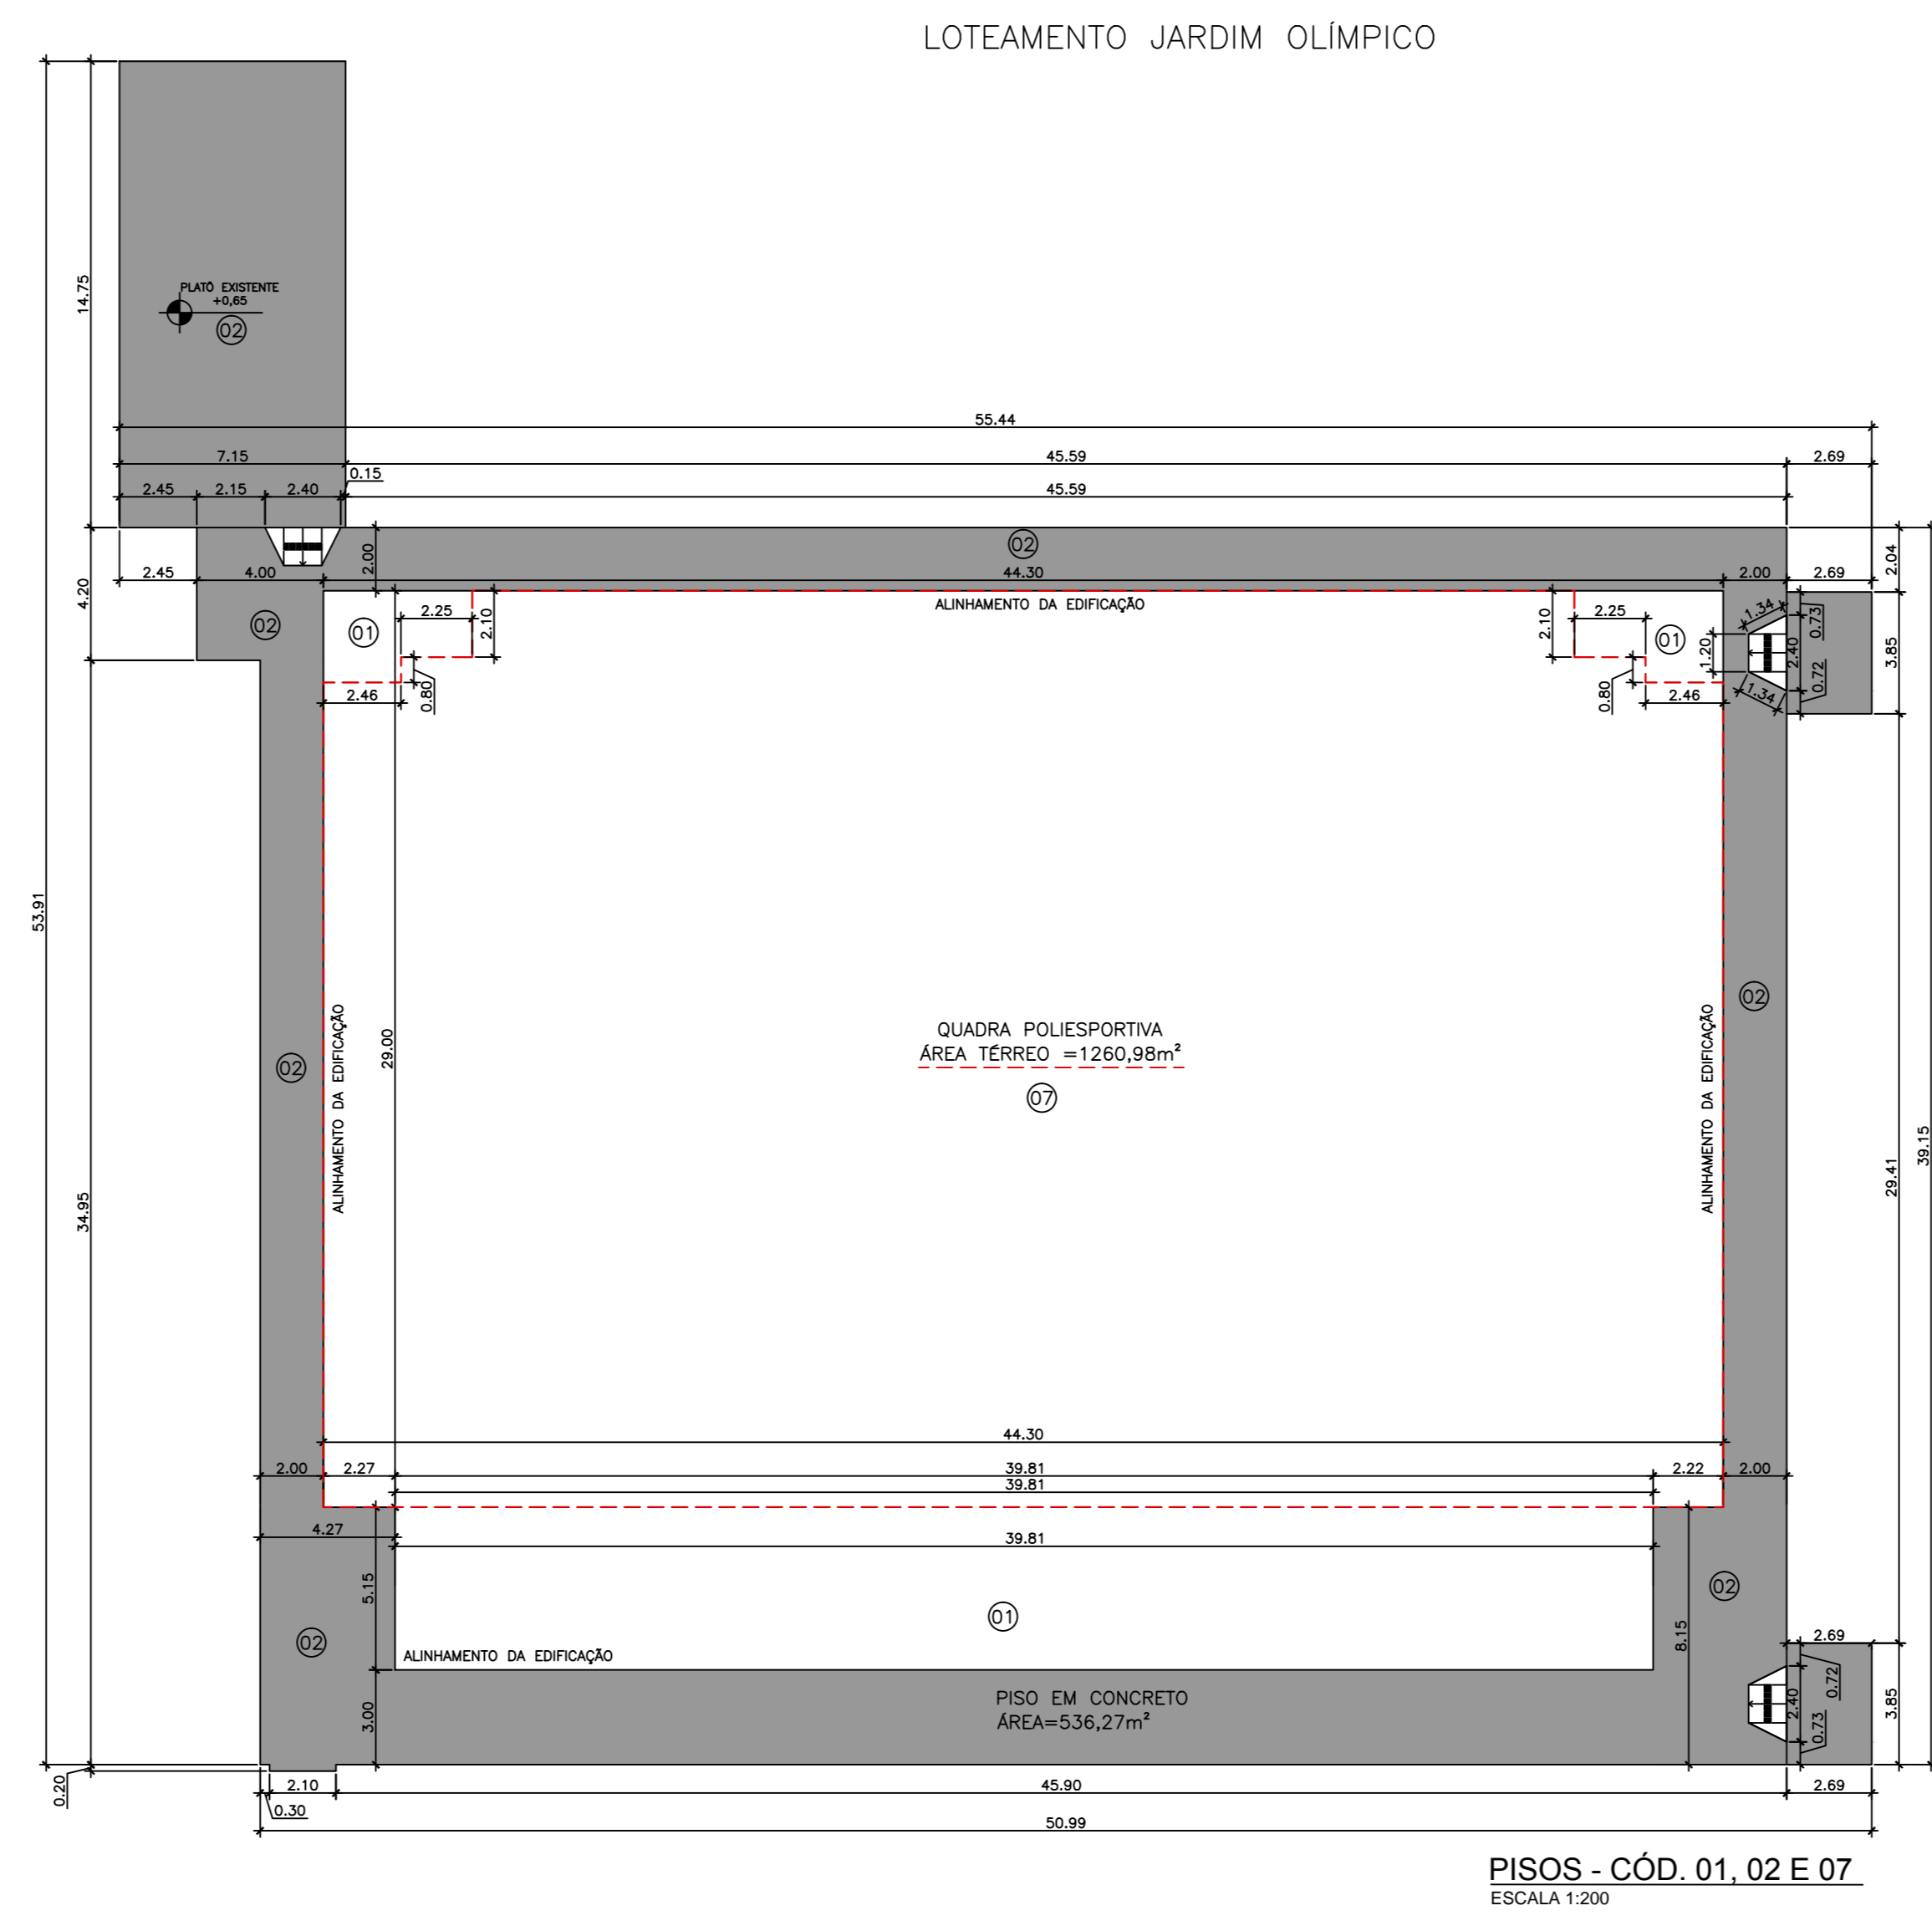

PISOS - CÓD. 01.02 E 07
ESCALA 1:200

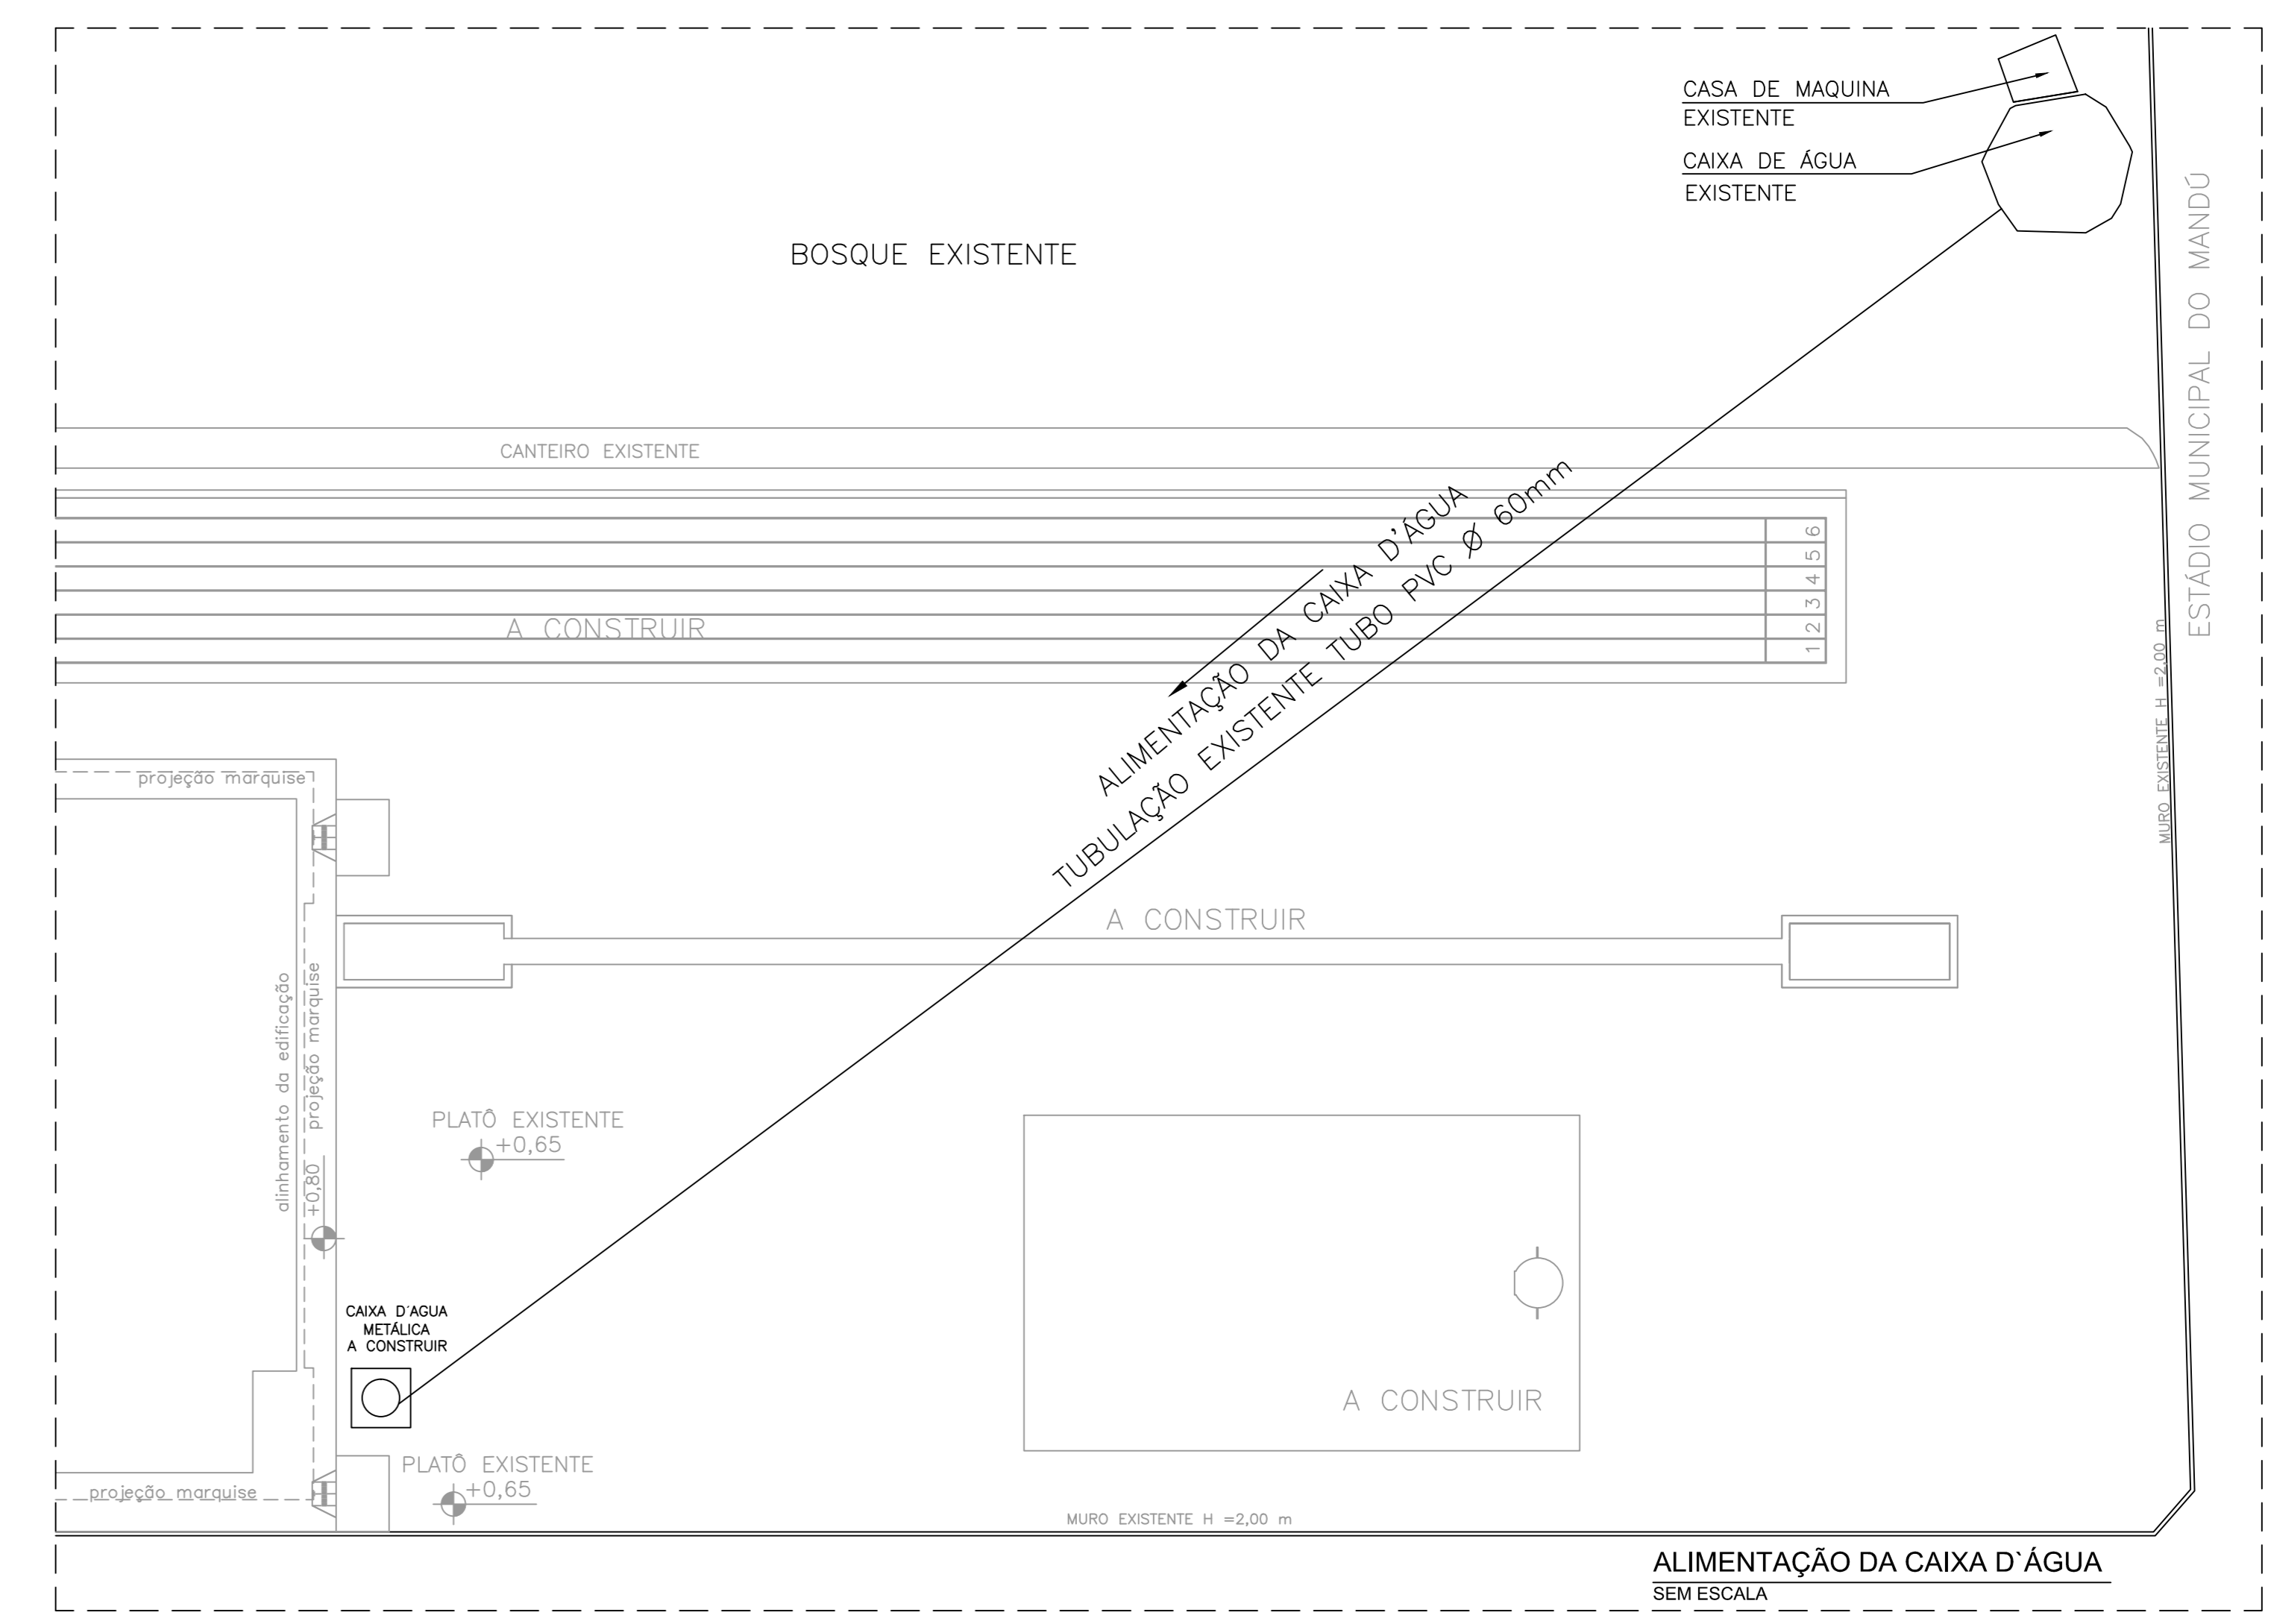

ALIMENTAÇÃO DA CAIXA D'ÁGUA
SEM ESCALA

CLASSIFICAÇÃO	CONTÉÚDO
a	
b	
c	
DATA	EXECUT. VISTO APROV.
ALTERAÇÕES	


NOTAS:

1- DIMENSÕES EM METROS E DIÂMETROS EM MILÍMETROS, SALVO INDICAÇÃO CONTRÁRIA.

2- O CIE (CENTRO DE INICIAÇÃO AO ESPORTE), SERÁ IMPLANTADO NO MUNICÍPIO DE POUSO ALEGRE, EM UM TERRENO QUE JÁ POSSUI EQUIPAMENTOS DESTINADOS AO ESPORTE (PRAÇA DE ESPORTES).

A PRAÇA DE ESPORTES, HOJE CONTEM UM GINÁSIO JÁ CONSTRUÍDO, QUADRA DE TÊNIS, QUADRA DE FÔTEBO, CAMPO DE FUTEBOL, DE AREIA, PISCINA E BANHEIROS.

COM A IMPLANTAÇÃO DO CENTRO DE INICIAÇÃO AO ESPORTE, SERÁ CONSTRUÍDO MAIS UM GINÁSIO POLIESPORTIVO, UMA PISTA DE ATLETISMO, PISTA DE SALTO EM DISTÂNCIA E ARREMESSO DE PESO.

	
RESPONSÁVEL NOME: AN CAROLINA FERREIRA DE ROSA GRIMATO APROVAÇÃO: CREA	CDD: 201874-3 REG: 2091320
NOME: CREA: ACFRG	DATA: JULHO/2015

PREFEITURA MUNICIPAL DE POUSO ALEGRE

CIE – CENTRO DE INICIAÇÃO AO ESPORTE
 IMPLANTAÇÃO DO CIE NA PRAÇA DE ESPORTES,
 PISOS E ALIMENTAÇÃO CAIXA D'ÁGUA

GINÁSIO, PISTA DE CORRIDA, ARREMESSO DE PESO E SALTO EM DISTÂNCIA

ESCALA	INDICADA
	01
FOLHA	01 DE 04