



PLANTA EXISTENTE
ESC: 1/25

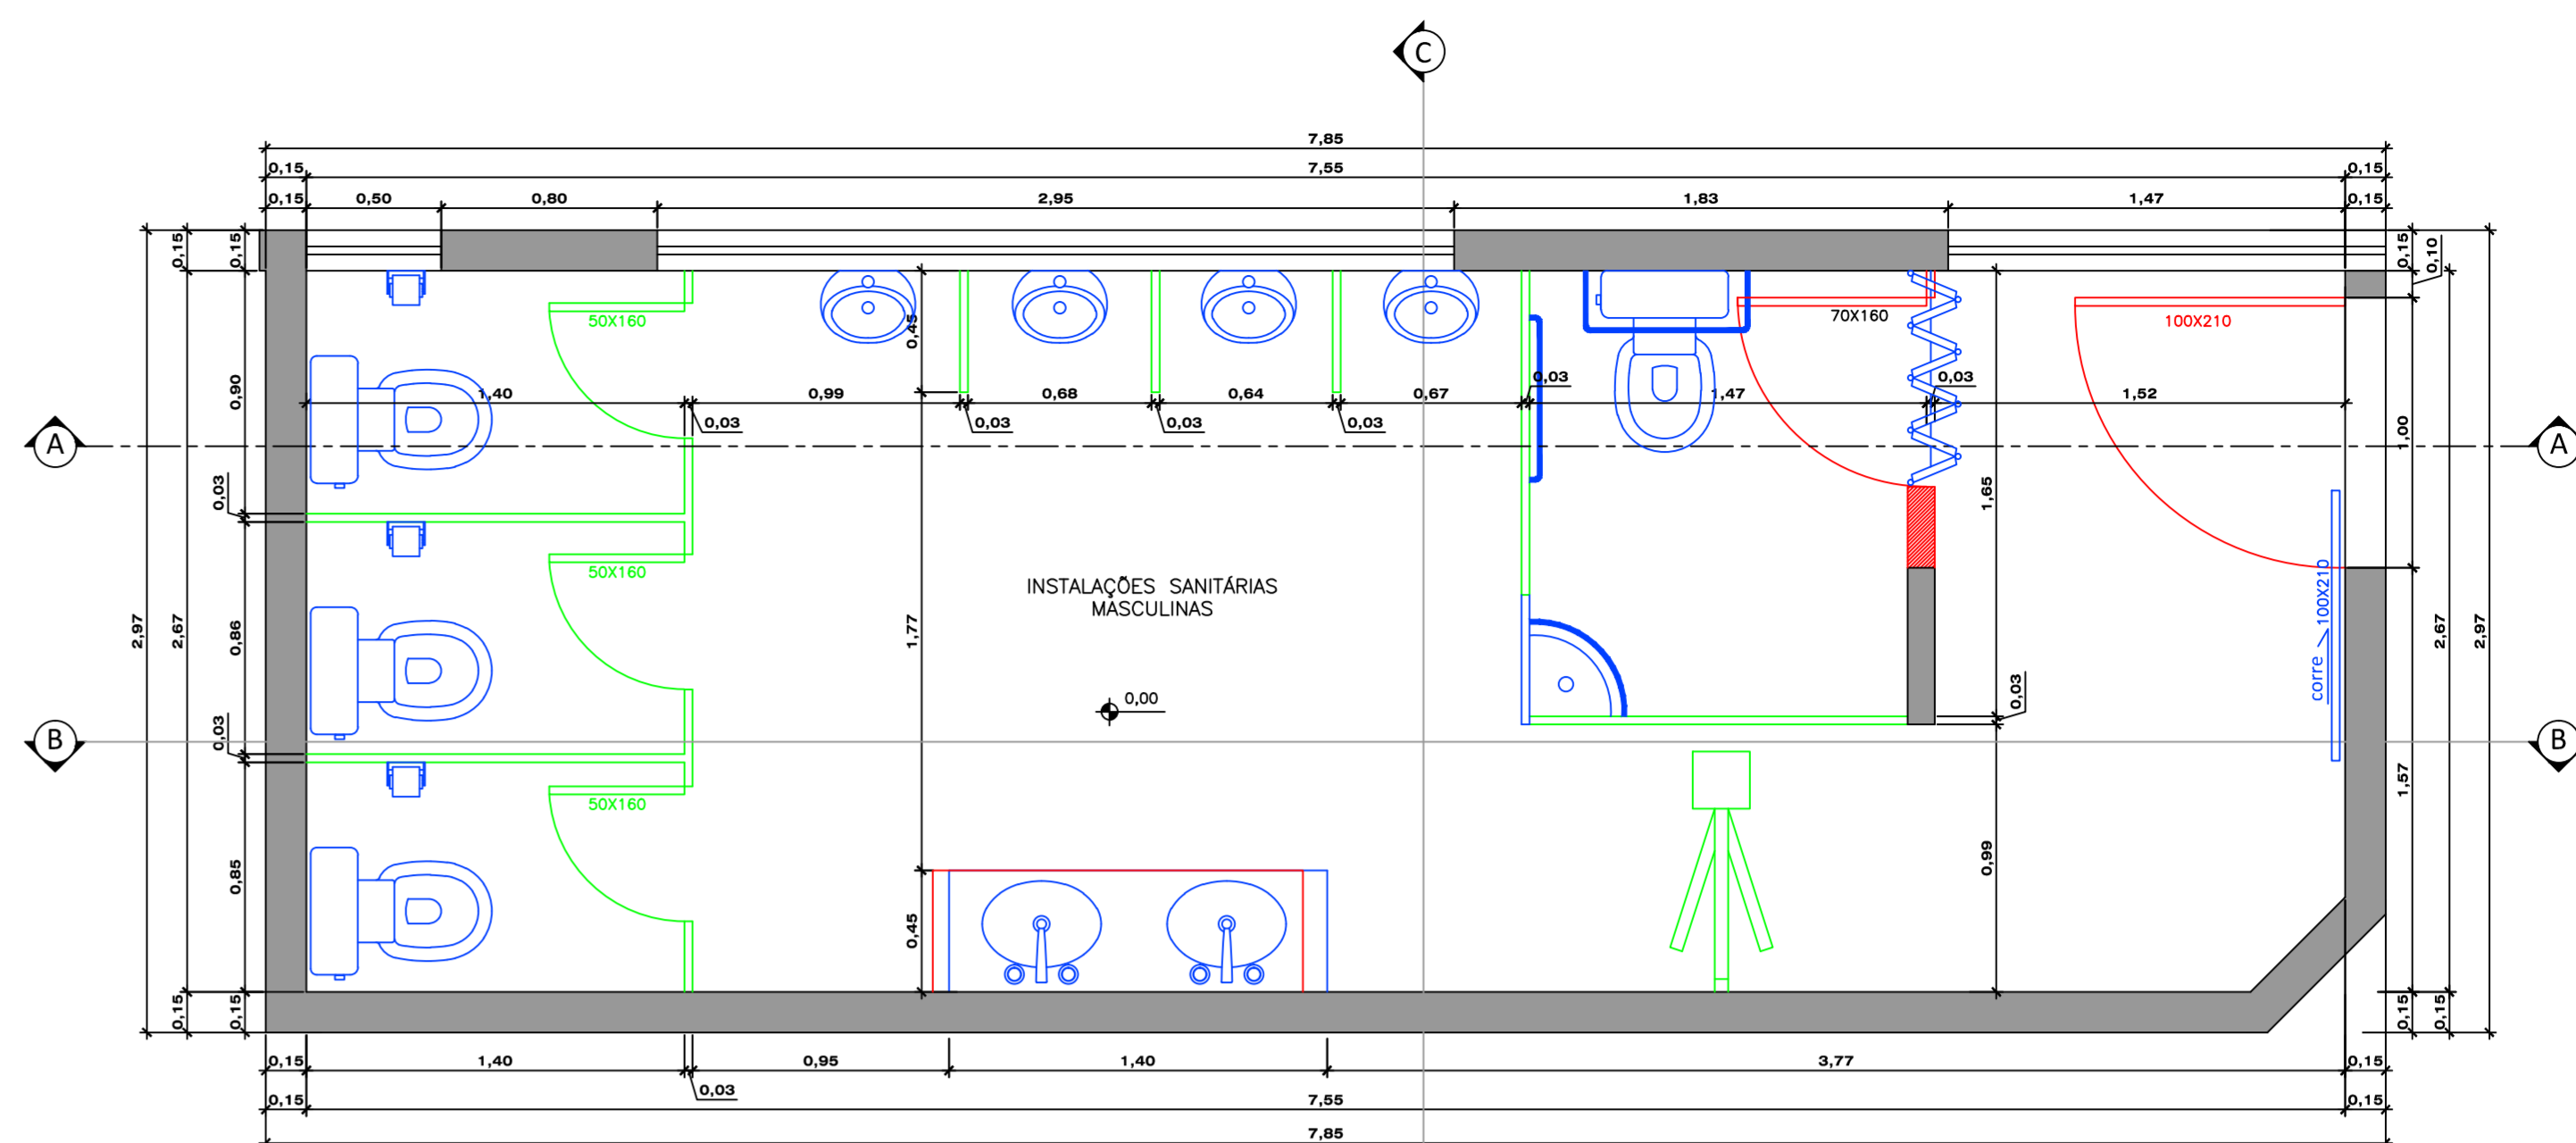


PLANTA - INTERVENÇÕES
ESC: 1/25

LEGENDA


	A PERMANECER
	A DEMOLIR
	A CONSTRUIR

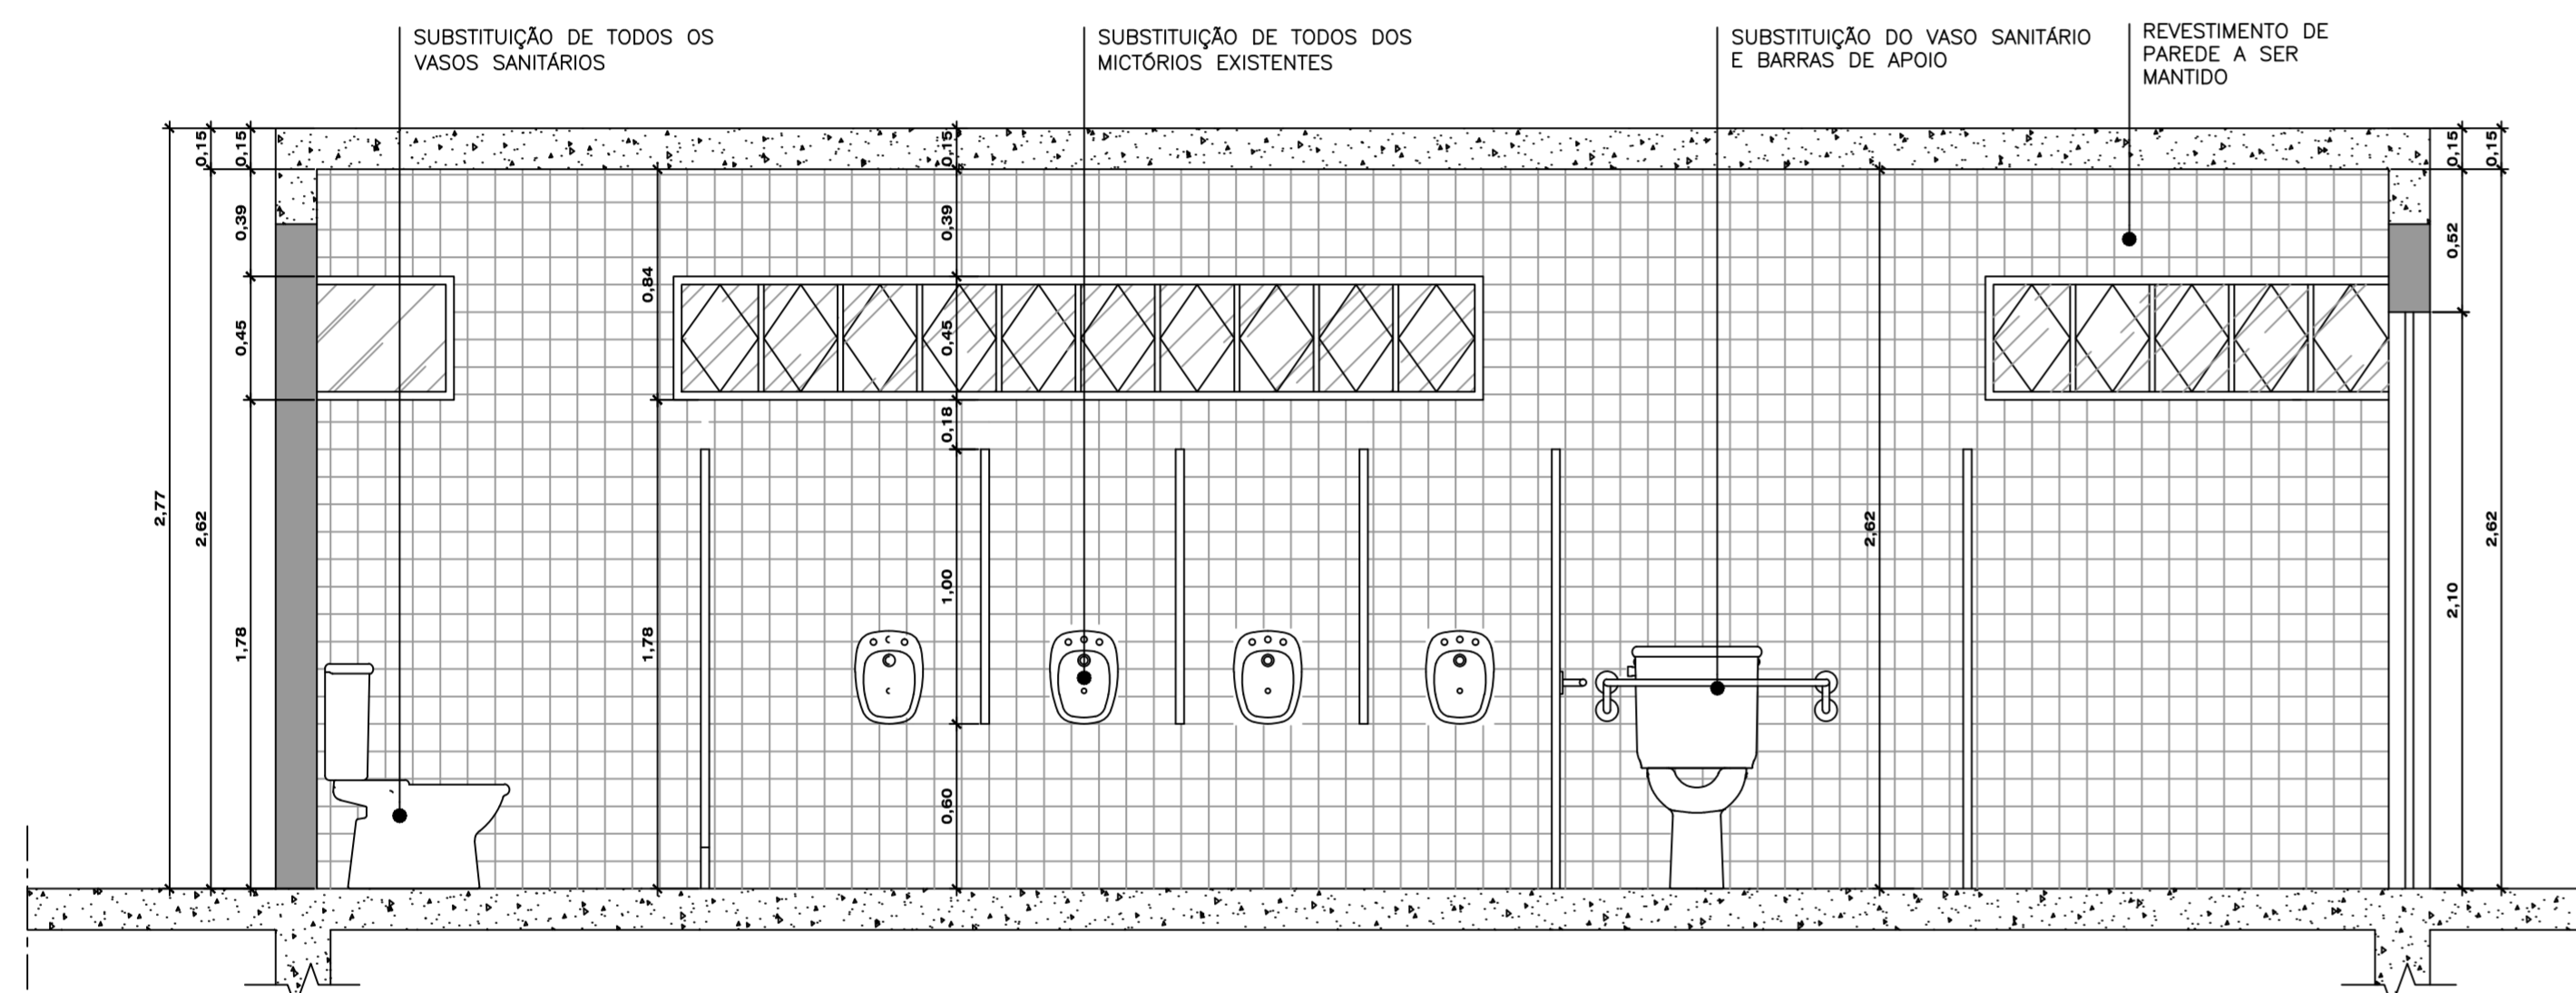

CORTE AA
ESC: 1/25

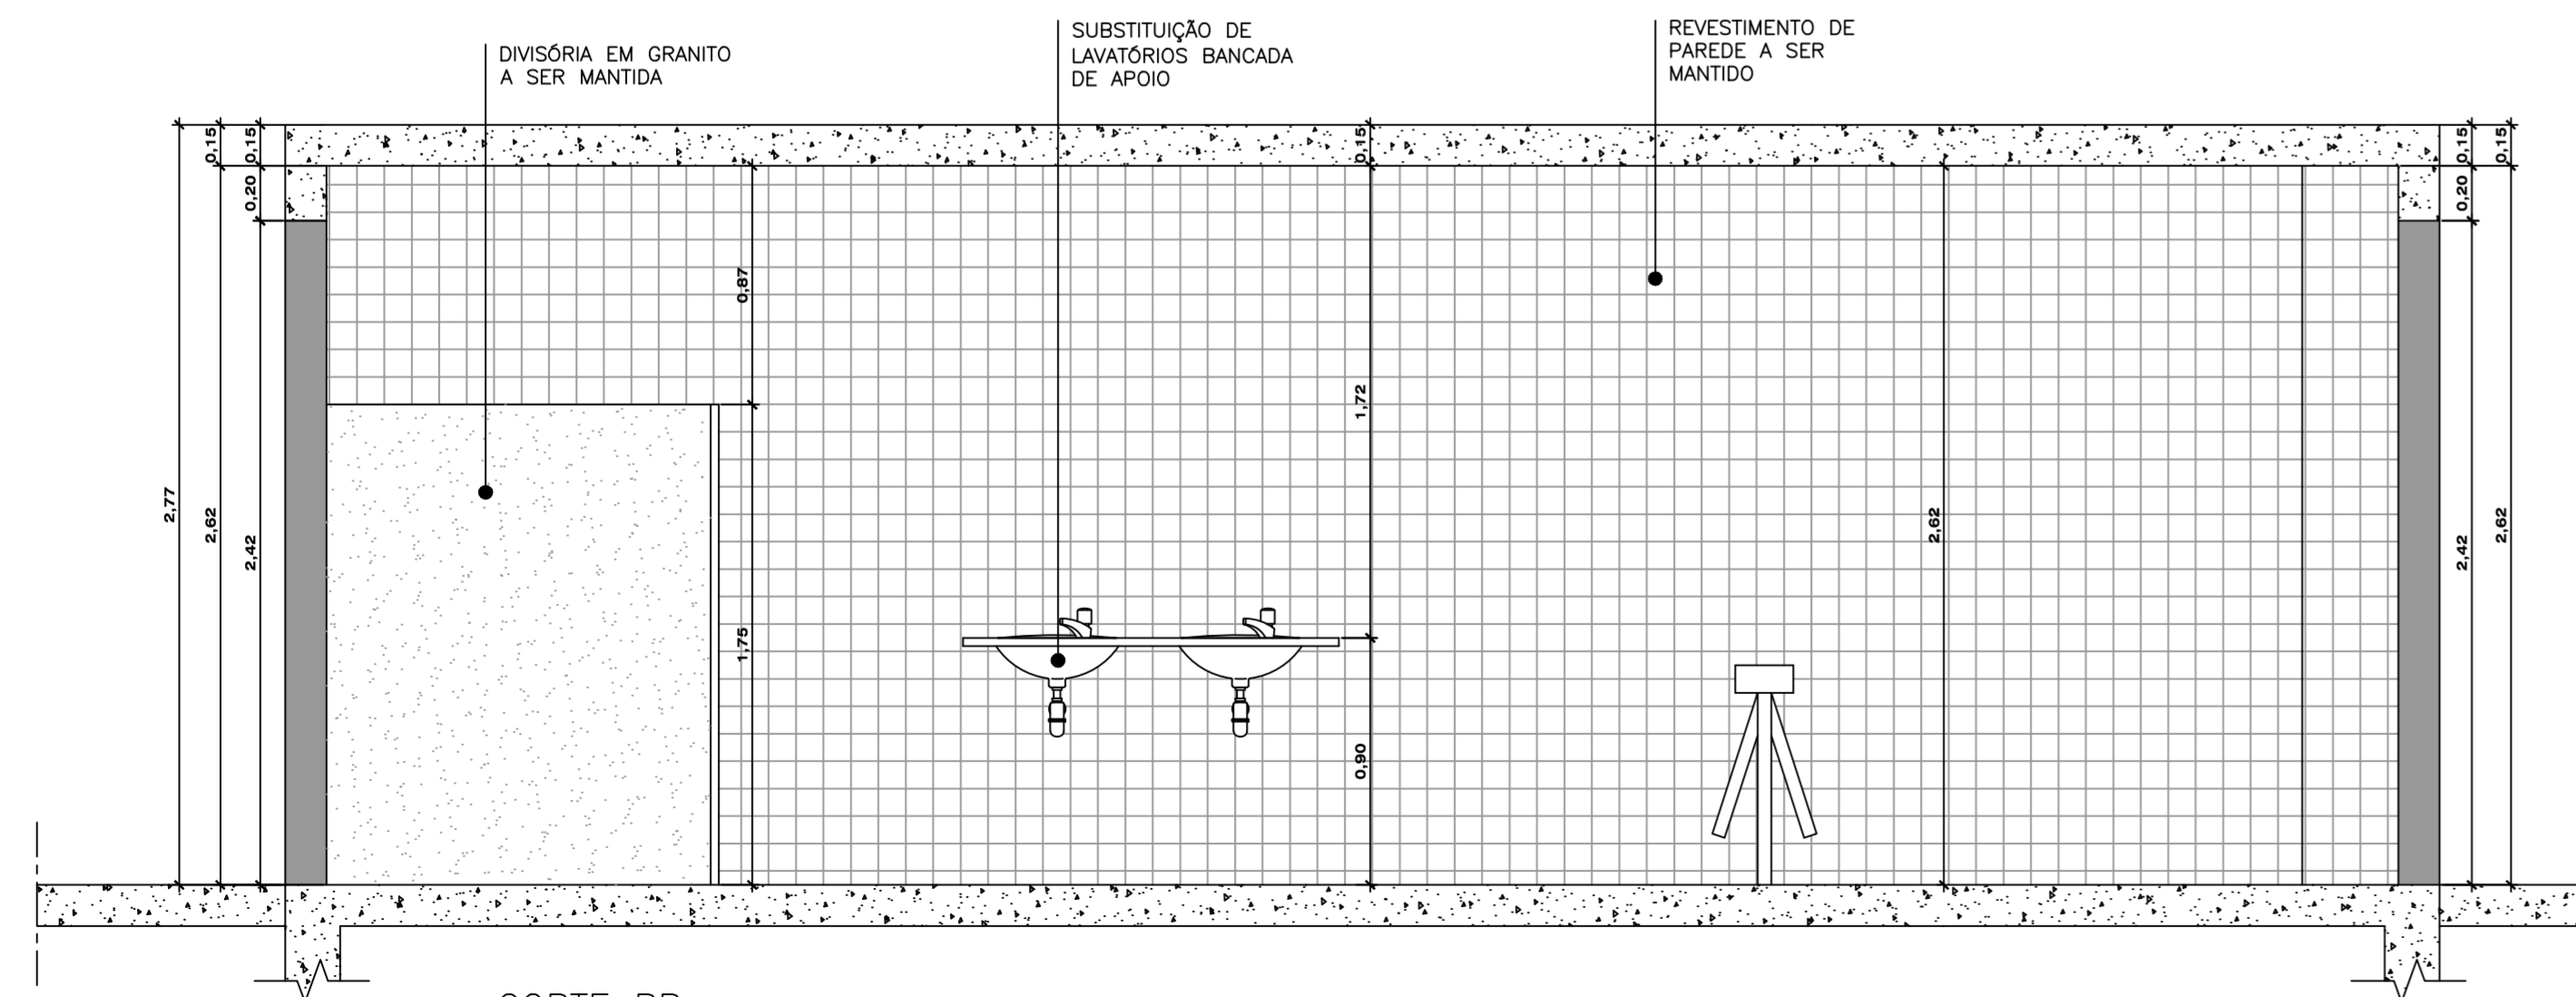

CORTE BB
ESC: 1/25

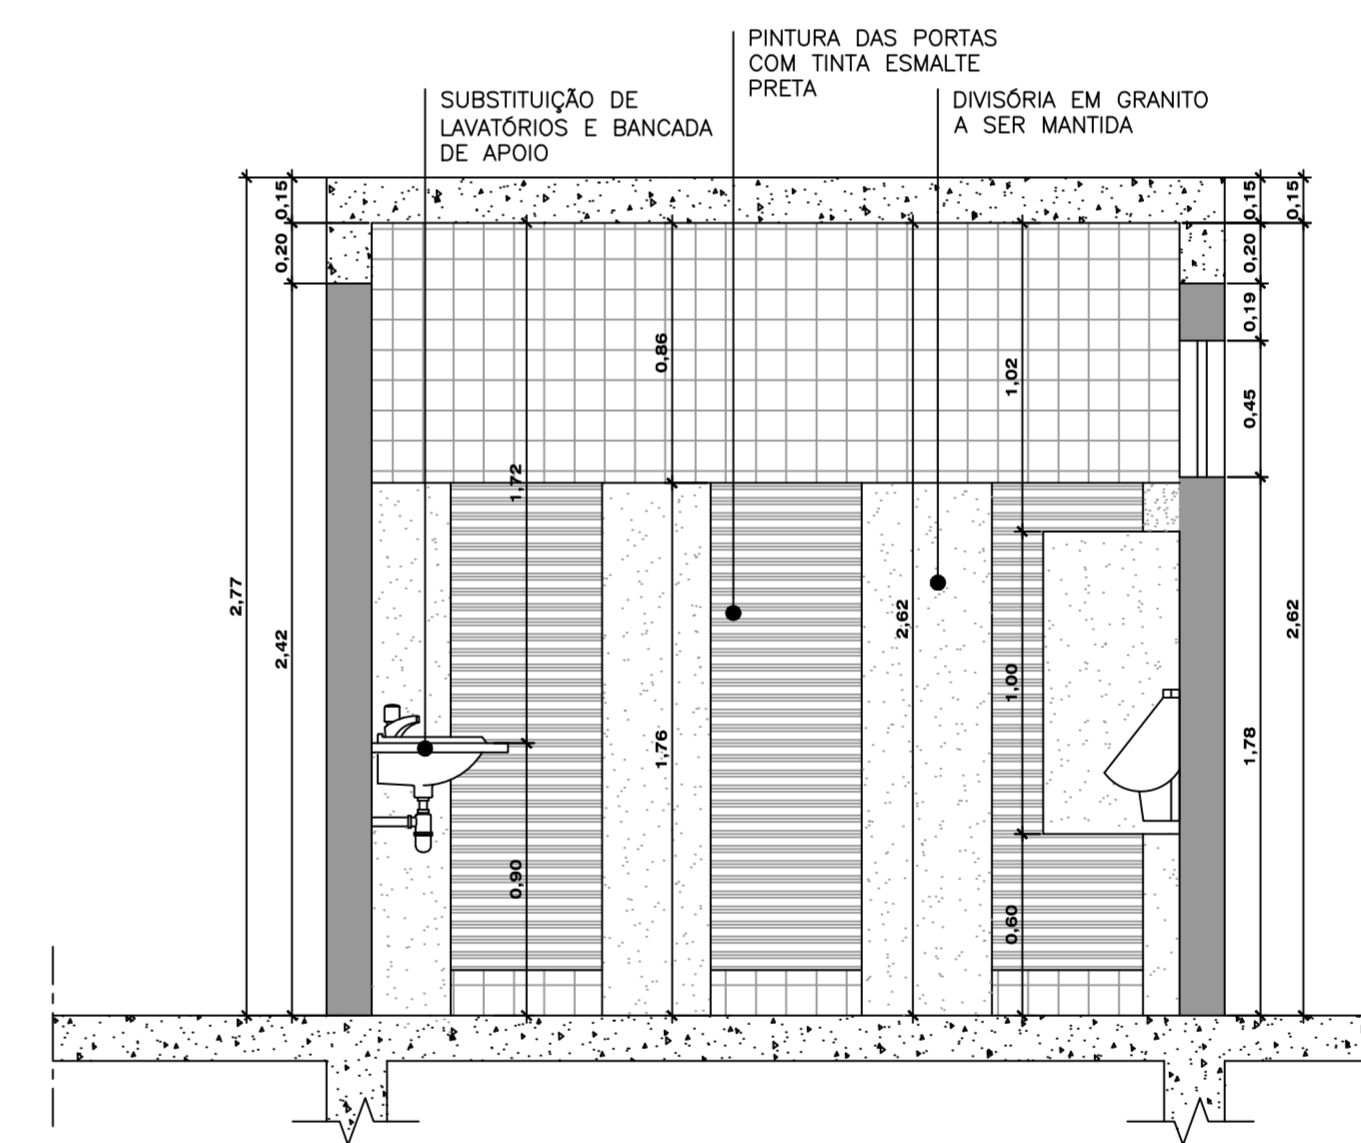

CORTE CC
ESC: 1/25

****CONSIDERAÇÕES:**

A PROPOSTA PARA REFORMA DO BANHEIRO MASCULINO DO MERCADO MUNICIPAL, BASEIA-SE NA SUBSTITUIÇÃO DE TODOS OS VASOS, MICTÓRIOS, BANCADA COM CUBAS E ACESSÓRIOS EM GERAL, SEGUINDO AS ESPECIFICAÇÕES DA PLANILHA ORÇAMENTÁRIA.

TODAS A REDE DE ABASTECIMENTO DE ÁGUA E ESGOTO EXISTENTES DEVERÃO SER MANTIDAS E OS REVESTIMENTOS NÃO DEVERÃO SOFRER INTERFERÊNCIAS, POIS SE ENCONTRAM EM BOM ESTADO. ESTAMOS TROCANDO AS PORTAS DE ENTRADA PRINCIPAL PARA MELHORAR O ACESSO DE CADEIRANTES.

AS NOVAS LOUÇAS DEVERÃO SER DE 1ª QUALIDADE E APROVADAS PELA EQUIPE DE FISCALIZAÇÃO DO MUNICÍPIO ANTES DA INSTALAÇÃO.

ARQUIVO				
APLICAÇÃO				
CLASSIFICAÇÃO	a			
	b			
	c			
	DATA	EXECUT.	VISTO	APROV.
	ALTERAÇÕES			

NOTAS :
1- DIMENSÕES EM METROS E DIÂMETROS EM MILÍMETROS, SALVO INDICAÇÃO CONTRÁRIA.



ASSINATURA: BRUNA
CREA: JULHO/2015
NOME: ANA CAROLINA FERREIRA DA ROSA GRANATO
PROJETO: CAU: AS1874-3
DATA: JULHO/2015

PREFEITURA MUNICIPAL DE POUSO ALEGRE
REFORMA SANITÁRIO DO MERCADO MUNICIPAL
INSTALAÇÕES SANITÁRIAS MASCULINAS
PLANTA EXISTENTE, INTERVENÇÕES E CORTES

ESCALA	INDICADA
Nº	01
FOLHA	01 DE 02
ARO.	