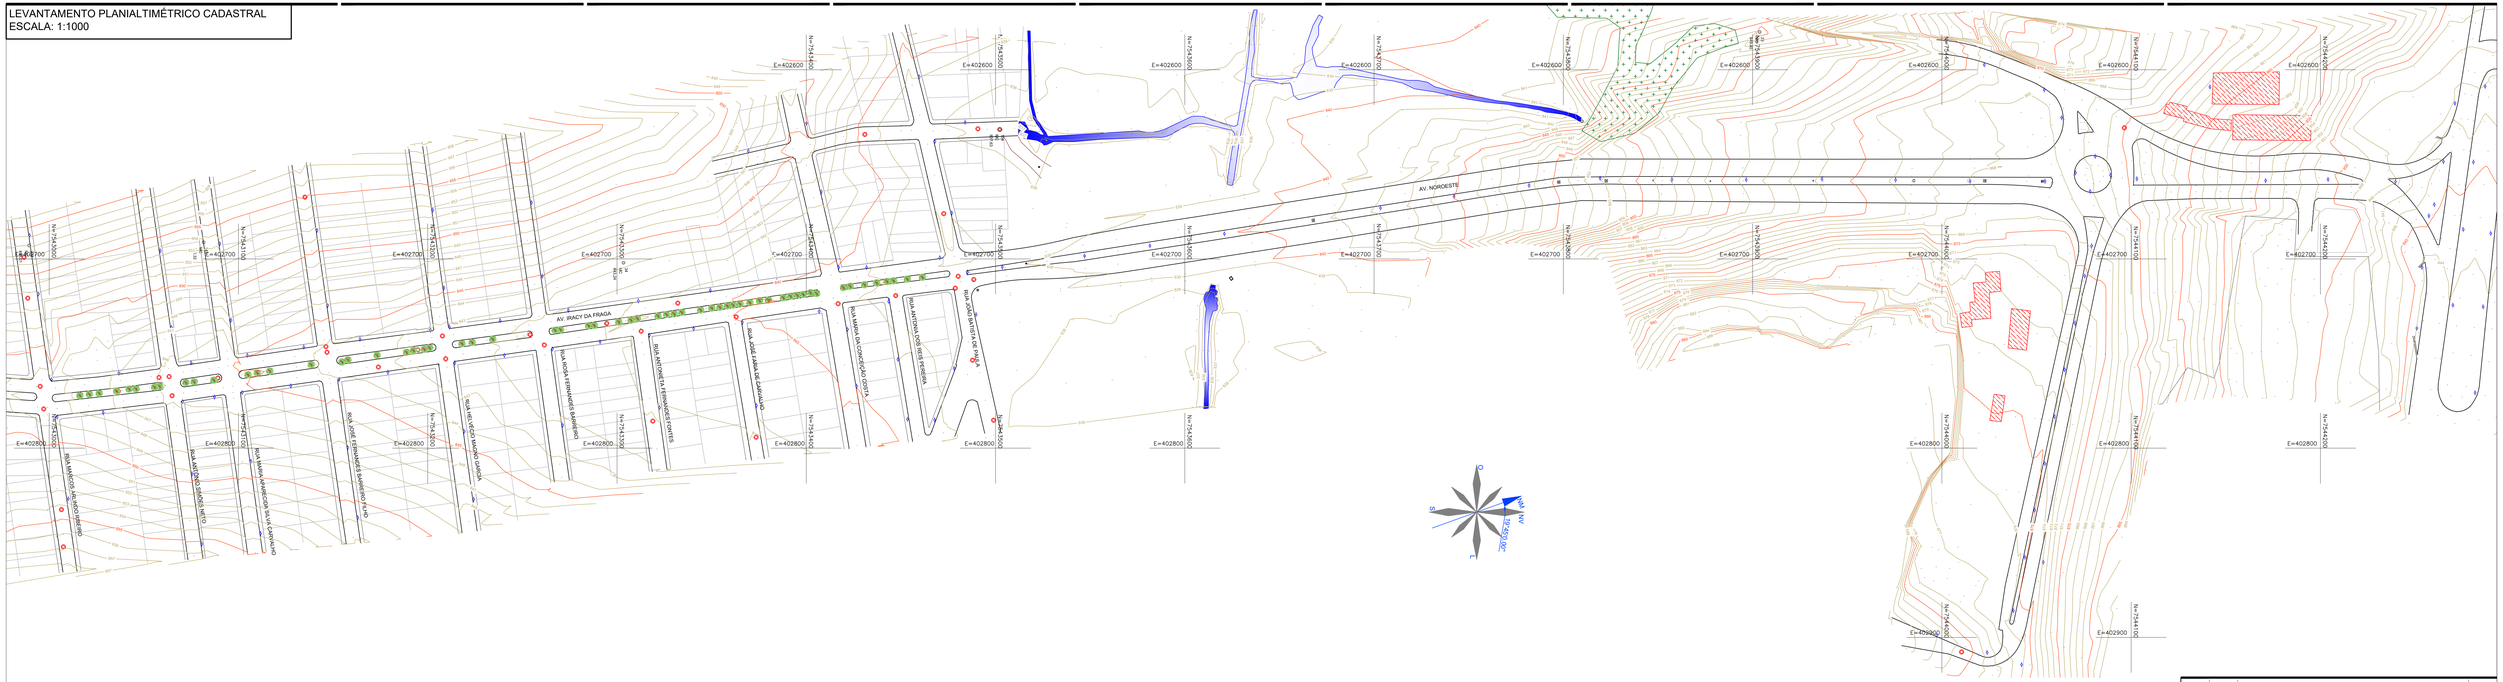LEVANTAMENTO PLANIALTIMÉTRICO CADASTRAL
ESCALA: 1:1000