



LEVANTAMENTO PLANIALTIMÉTRICO CADASTRAL
ESCALA: 1:1.000

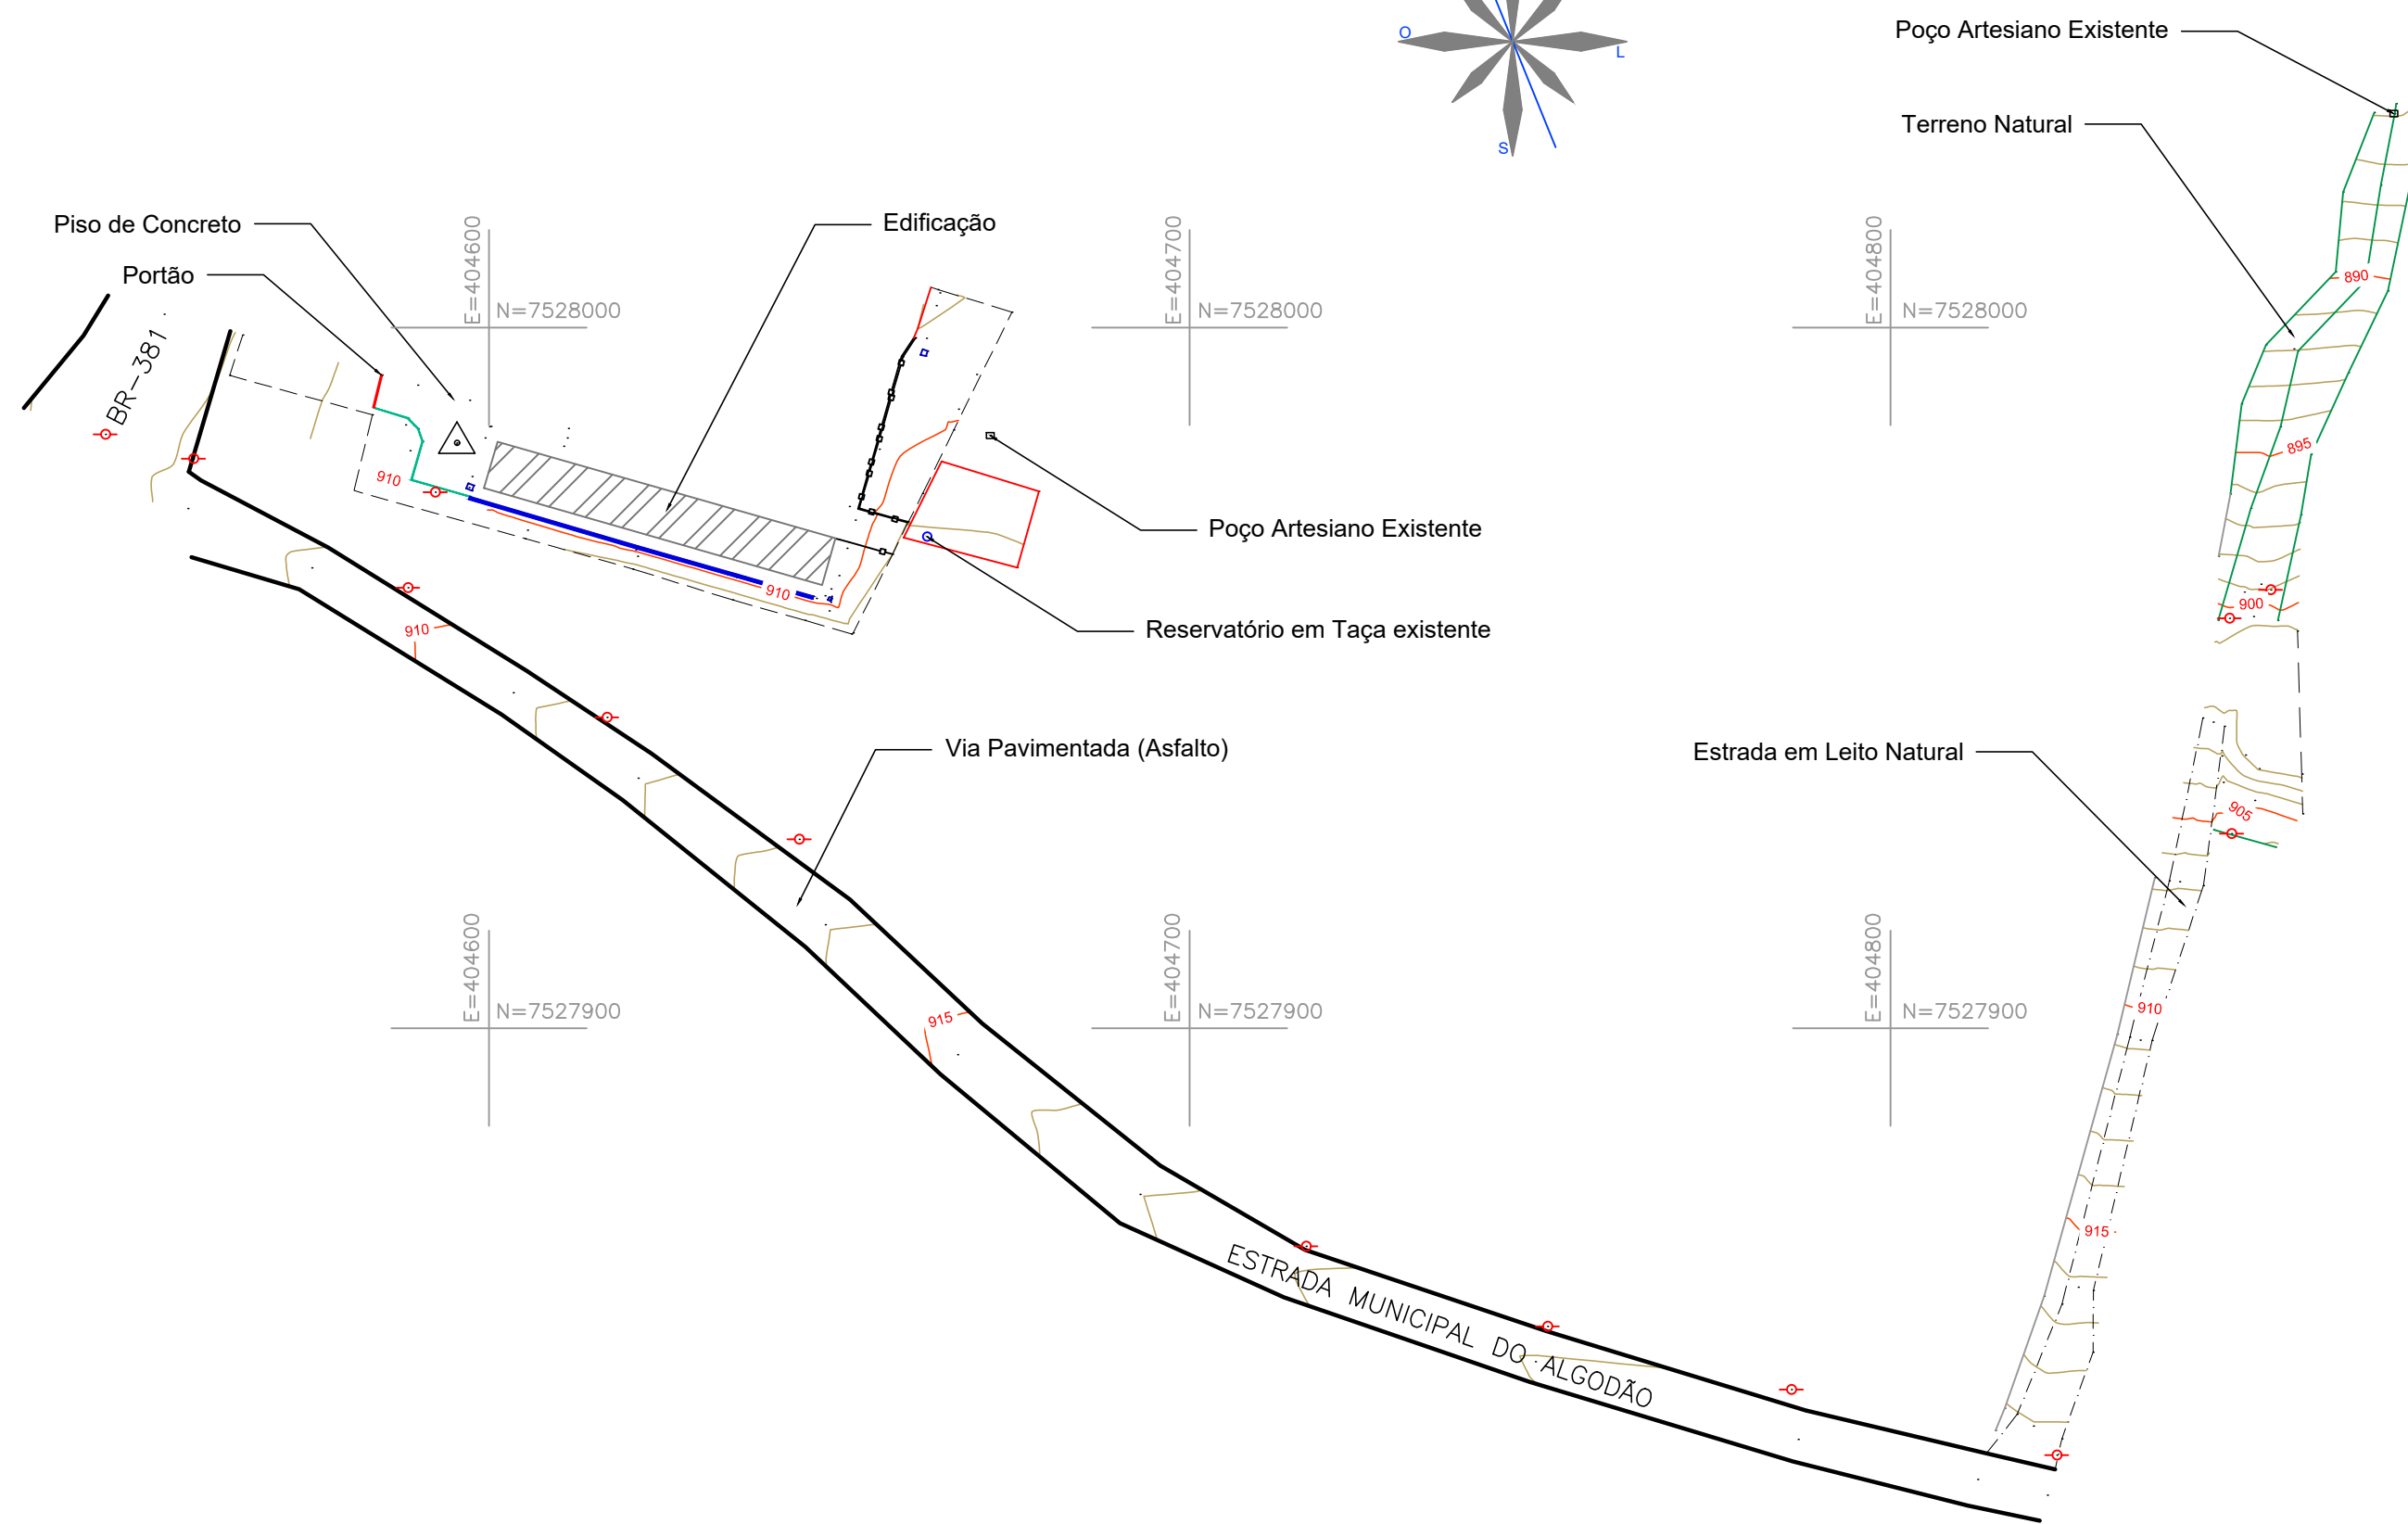

NOTAS:

- COTAS EM METRO, EXCETO ONDE INDICADO;
- CURVAS DE NIVEL:
 - CURVAS DE NIVEL INTERMEDIÁRIAS ESPAÇADAS DE 1,00m;
 - CURVAS DE NIVEL MESTRAS ESPAÇADAS DE 5,00m.
- INFORMAÇÕES DE GEORREFERENCIAMENTO:
 - SISTEMA DE REFERÊNCIA: UNIVERSAL TRANSVERSA DE MERCATOR – UTM;
 - ZONA UTM: ZONA 23 SUL;
 - DATUM DE REFERÊNCIA HORIZONTAL: SIRGAS 2000;
 - DATUM DE REFERÊNCIA VERTICAL: RASTREAMENTO GEODÉSICO;
 - EQUIPAMENTO UTILIZADO: PAR DE ANTENAS GNSS DE DUPLA FREQUÊNCIA E RTK DA MARCA STONEX, MODELOS S800 E S800A.
- AS COTAS APRESENTADAS REFEREM-SE A ELEVAÇÕES ORTOMÉTRICAS, CALCULADAS PELO MODELO MAPGEO 2015 (IBGE).
- PONTO DE REFERÊNCIA:
 - TIPO: PARAFUSO;
 - COORDENADAS (ÉPOCA 2000.4):
 - LATITUDE: 7.527.983,545 m;
 - LONGITUDE: 404.595,429 m;
 - ALTITUDE ORTOMÉTRICA: 909,38 m;

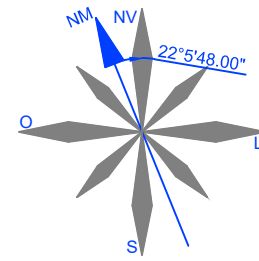

R00	09/08/2021	EMISSÃO INICIAL	DAC
REVISÃO	DATA	DESCRIÇÃO	RESP.:



Prefeitura Municipal
de **Pouso Alegre**

PROJETO Rua Miguel Vianna, nº 81, Sala 12 Bairro Morro Chic CEP: 37500-080 - Itajubá / MG Tel: (35) 3623-5720 www.dacengenharia.com.br	GERÊNCIA DE PROJETOS DENIS DE SOUZA SILVA CREA: MG-127.216/D
	COORDENAÇÃO DE PROJETOS ALOISIO CAETANO FERREIRA CREA: MG-97.132/D
RESPONSÁVEL TÉCNICO ENG. CIVIL FLÁVIA C. BARBOSA CREA: MG-187.842/D	PROJETO JONAS GUERREIRO GONÇALVES
DESENHO JONAS GUERREIRO GONÇALVES	

EMPREENDIMENTO	
PROJETO DE ABASTECIMENTO DE ÁGUA - E.M. PROFESSORA MARIA BARBOSA	
ENDEREÇO BR - 381, KM 807, BAIRRO ALGODÃO POUSO ALEGRE - MINAS GERAIS	DISCIPLINA TOPOGRAFIA
ASSUNTO LEVANTAMENTO TOPOGRÁFICO CADASTRAL PLANTA BAIXA	FASE DO PROJETO EXECUTIVO
	FOLHA Nº: 01

DATA INICIAL 09/08/2021	ESCALA INDICADA	REVISÃO R00	ARQUIVO DAC-PMPA-PCA-TOP-PE-R00.DWG
----------------------------	--------------------	----------------	--

LEGENDA:

- CURVA DE NIVEL MESTRA
- CURVA DE NIVEL INTERMEDIÁRIA
- BORDO DE PAVIMENTO
- ALAMBRADO
- MURO DE CONCRETO
- △ BASE
- LIMITES DE RESIDÊNCIA EXISTENTE
- CANALETA
- GUIA DE CONCRETO
- LIMITES DE EDIFICAÇÕES
- ESTRADA EM LEITO NATURAL
- ALINHAMENTO PREDIAL
- TERRENO NATURAL
- POSTE
- CURVAS DE NIVEL

TABELA DE COORDENADAS

PONTO	DESCRIÇÃO	ELEV.	NORTE	LESTE
01	BASE	909,38	7.527.983,545	404.595,429