


PROJETO ARQUITETÔNICO - REFORMA DO CENTRO DE DISTRIBUIÇÃO DA SECRETARIA DE EDUCAÇÃO


ESCALA INDICADA

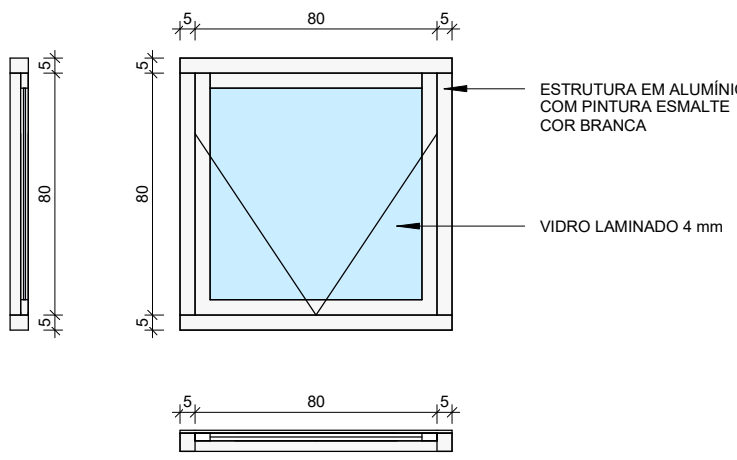

JA1

Dimensões: 0,80 x 0,80 cm


Descrição: JANELA COM ESQUADRIA MAXIM-AR - 1 FOLHA

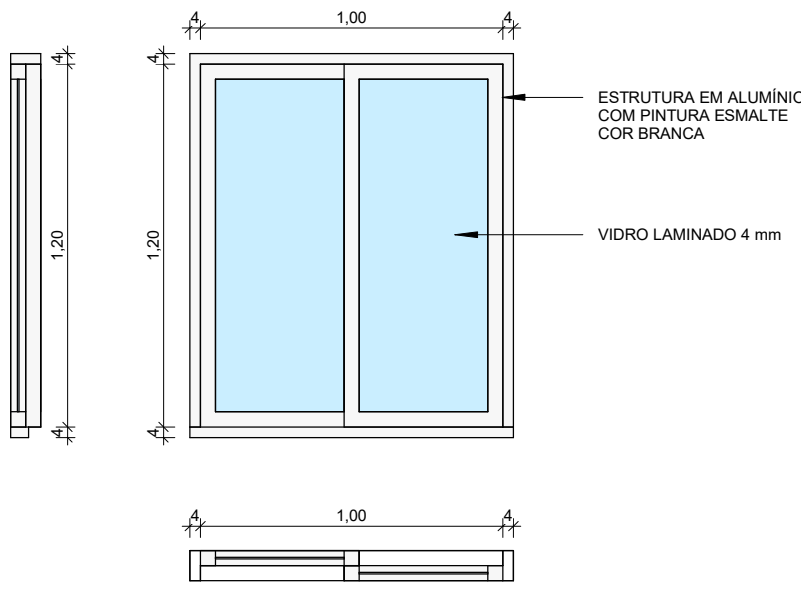

JA2

Dimensões: 1,00 x 1,20 cm


Descrição: JANELA COM ESQUADRIA DE CORRER - 2 FOLHAS

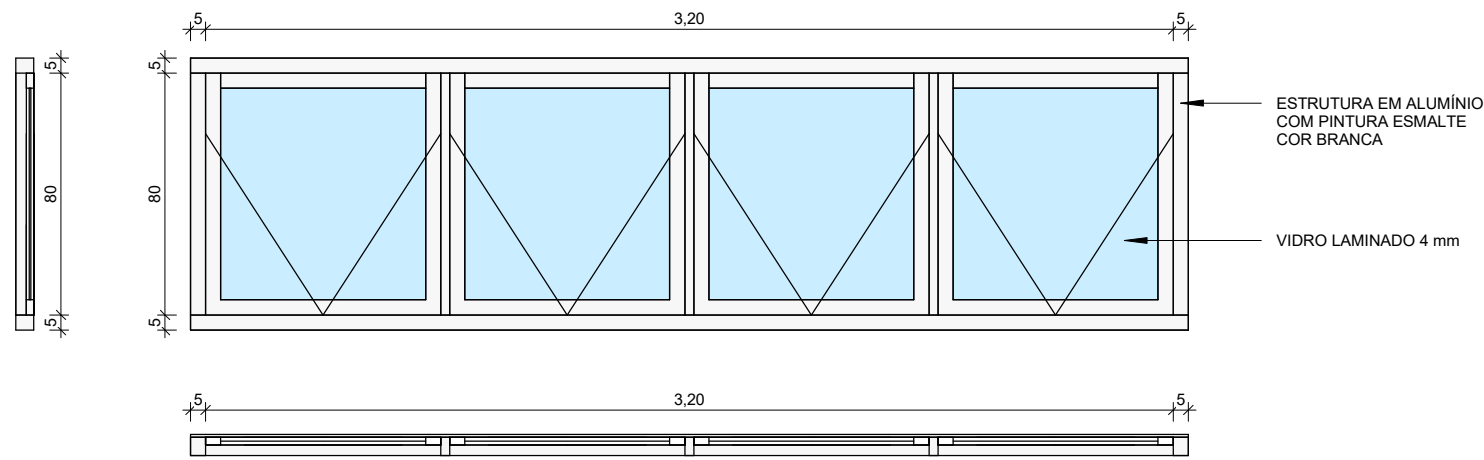

JA3

Dimensões: 3,20 x 0,80 cm


Descrição: JANELA COM ESQUADRIA MAXIM-AR - 4 FOLHAS

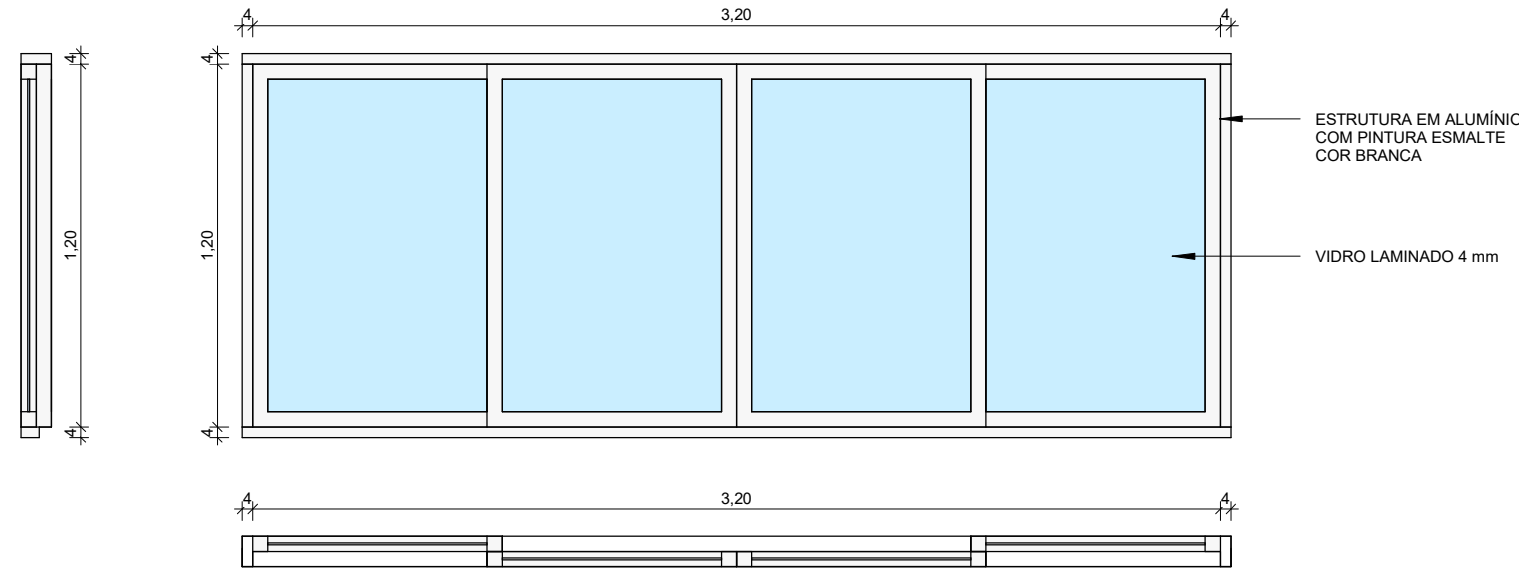

JA4

Dimensões: 3,20 x 1,20 cm


Descrição: JANELA COM ESQUADRIA DE CORRER - 4 FOLHAS

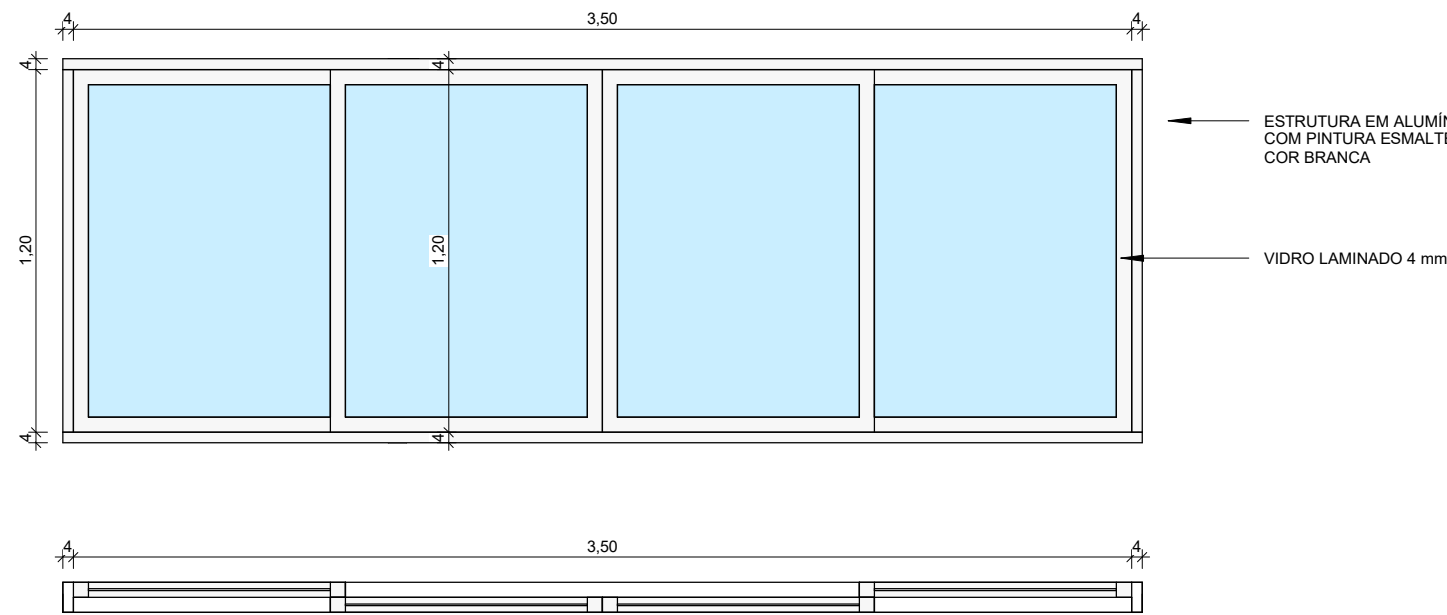

JA5

Dimensões: 3,50 x 1,20 cm


Descrição: JANELA COM ESQUADRIA DE CORRER - 4 FOLHAS

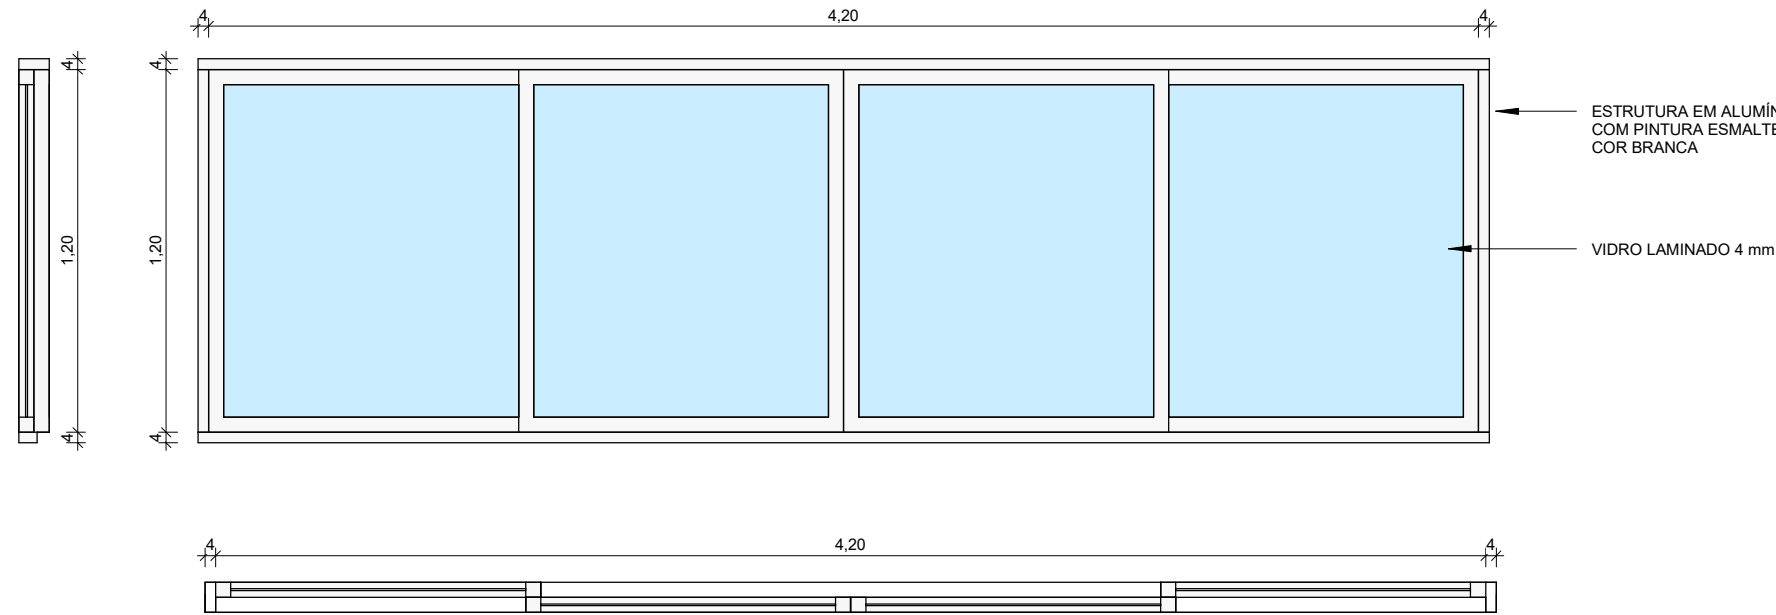

JA6

Dimensões: 4,20 x 1,20 cm


Descrição: JANELA COM ESQUADRIA DE CORRER - 4 FOLHAS

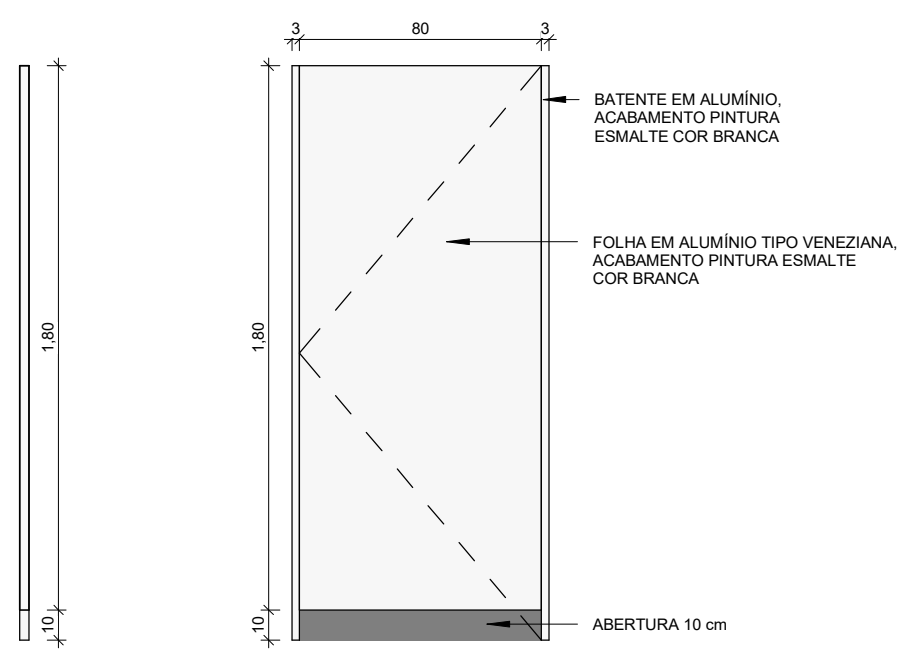

PA1

Dimensões: 0,80 x 1,80 cm


Descrição: PORTA DE DIVISORIA EM ALUMÍNIO

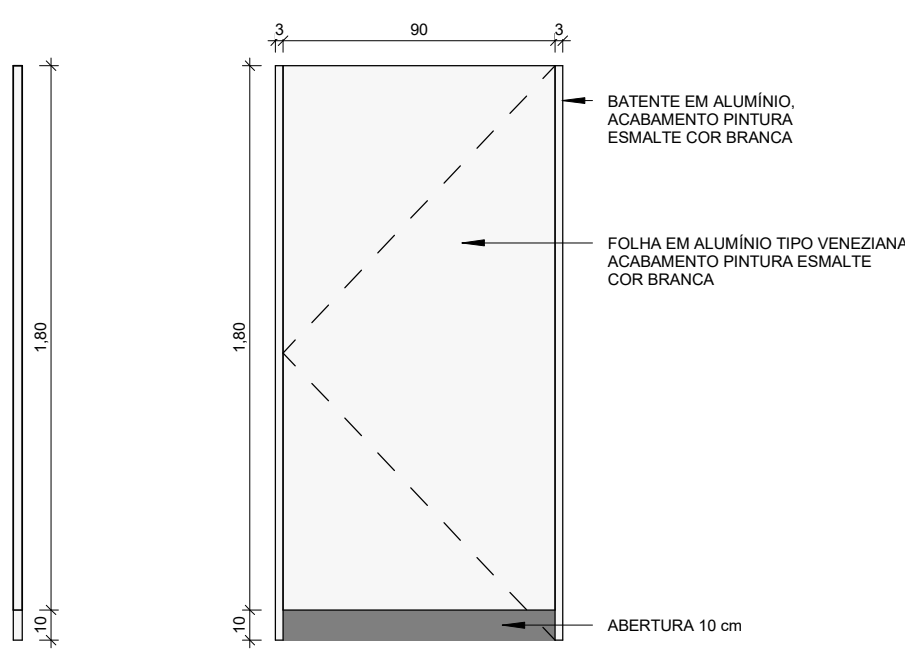

PA2

Dimensões: 0,90 x 1,80 cm


Descrição: PORTA DE DIVISORIA EM ALUMÍNIO

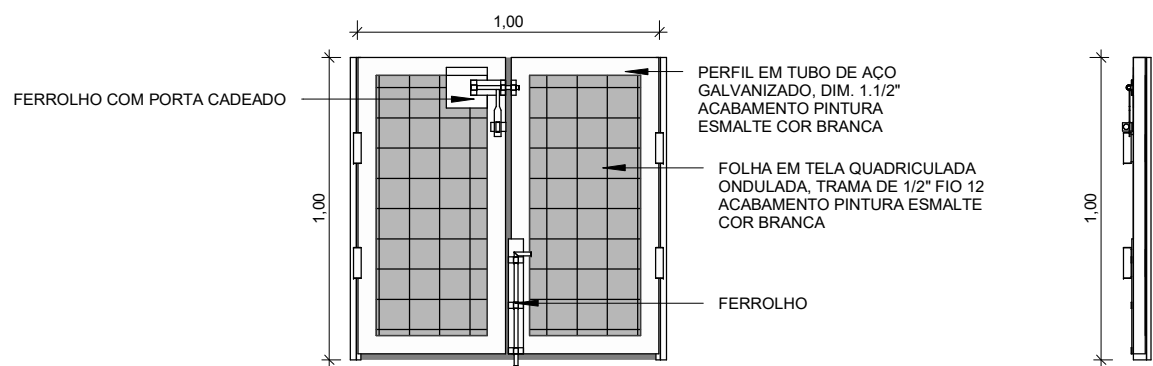

PA3

Dimensões: 1,00 x 1,00 cm

Descrição: PORTÃO METÁLICO EM TELA, 2 FOLHAS DE ABRIR

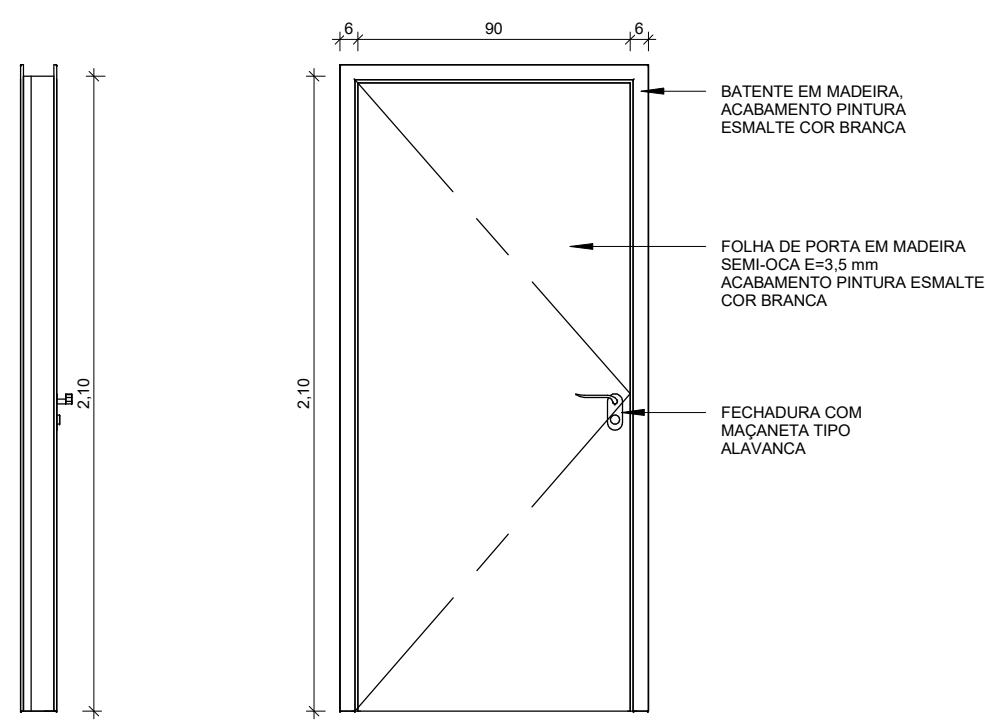

PM1

Dimensões: 0,90 x 2,10 cm

Descrição: PORTA DE MADEIRA FOLHA ÚNICA DE ABRIR

NOTAS:

- MEDIDAS E NÍVEIS EM METROS;
- VERIFICAR DETALHES CONSTRUTIVOS PERTINENTES NO MEMORIAL DESCRITIVO;
- ALTERAÇÕES NESTE PROJETO SOMENTE COM AUTORIZAÇÃO EXPRESSA DA FISCALIZAÇÃO E DA EMPRESA PROJETISTA;

REFERÊNCIAS:

- PLANILHA DE QUANTITATIVOS;
- MEMORIAL DESCRITIVO E ESPECIFICAÇÕES TÉCNICAS.

REV. 00	28/05/25	EMIÇÃO INICIAL	DAC
REVISÃO:	DATA :	DESCRIÇÃO:	RESP.:
 Prefeitura Municipal de Pouso Alegre			
PROJETO		COORDENAÇÃO DE PROJETOS	
 Rua Cel. Joaquim Francisco, 341, Bairro Varginha CEP: 37501-052 - Itajubá / MG Tel: (35) 2143-9087 www.dacengenharia.com.br		RAFAEL BARBOSA CARREIRA CAU:00A155411-5	
		RESPONSÁVEL TÉCNICO	
		ALOISIO CAETANO FERREIRA CREA: MG-97.132/D	
EMPREENHIMENTO			
REFORMA DO CENTRO DE DISTRIBUIÇÃO DA SECRETARIA DE EDUCAÇÃO			
ENDEREÇO		DISCIPLINA	
R. LUCY VASCONCELOS TEIXEIRA, 45 BAIRRO MIRANTE DO PARAÍSO, POUSO ALEGRE - MG		ARQUITETÔNICO	
ASSUNTO		FASE DO PROJETO	
DETALHAMENTO DE ESQUADRIAS		EXECUTIVO	
		FOLHA Nº	
		12/18	
DATA INICIAL	ESCALA	REVISÃO	ARQUIVO
28/05/2025	INDICADA	R00	DAC-PMPA-ACECD-PE-ARQ-R00.RVT