




PLANTA GALPÃO
ESC: 1/200

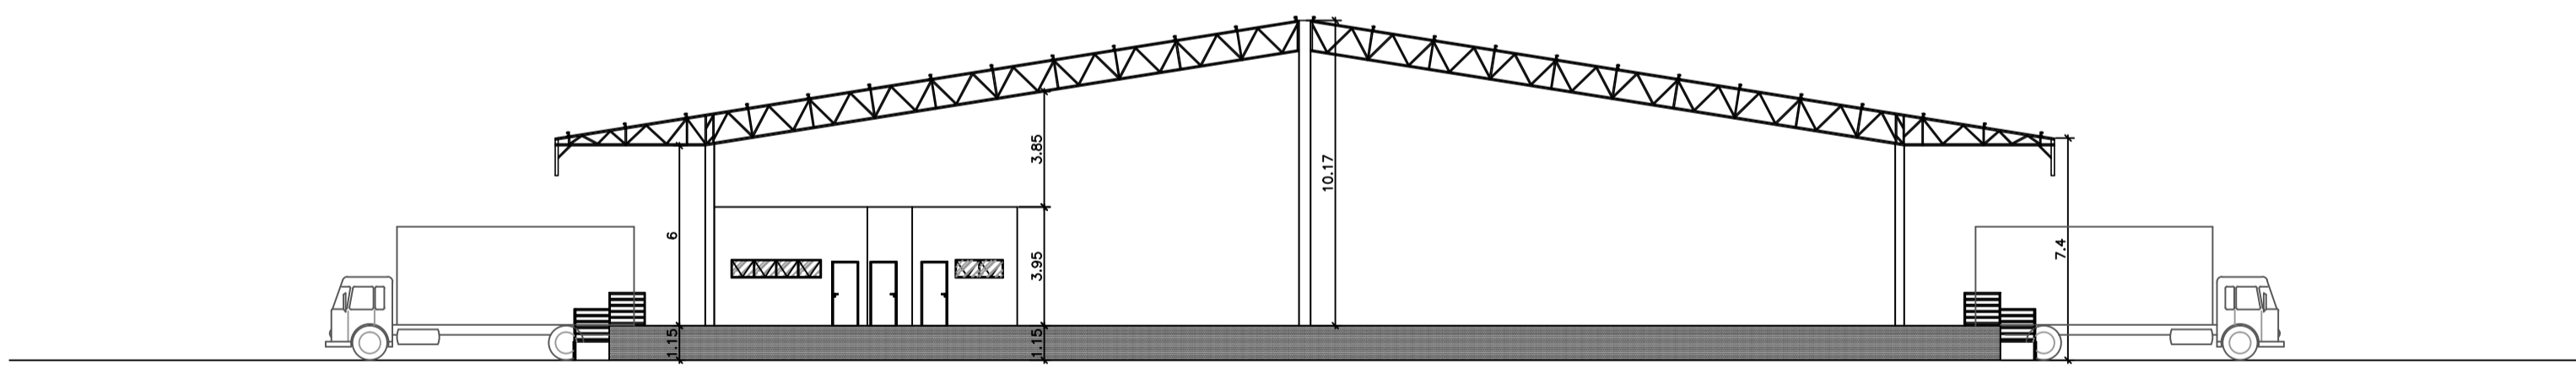

VISTA A
ESC: 1/200

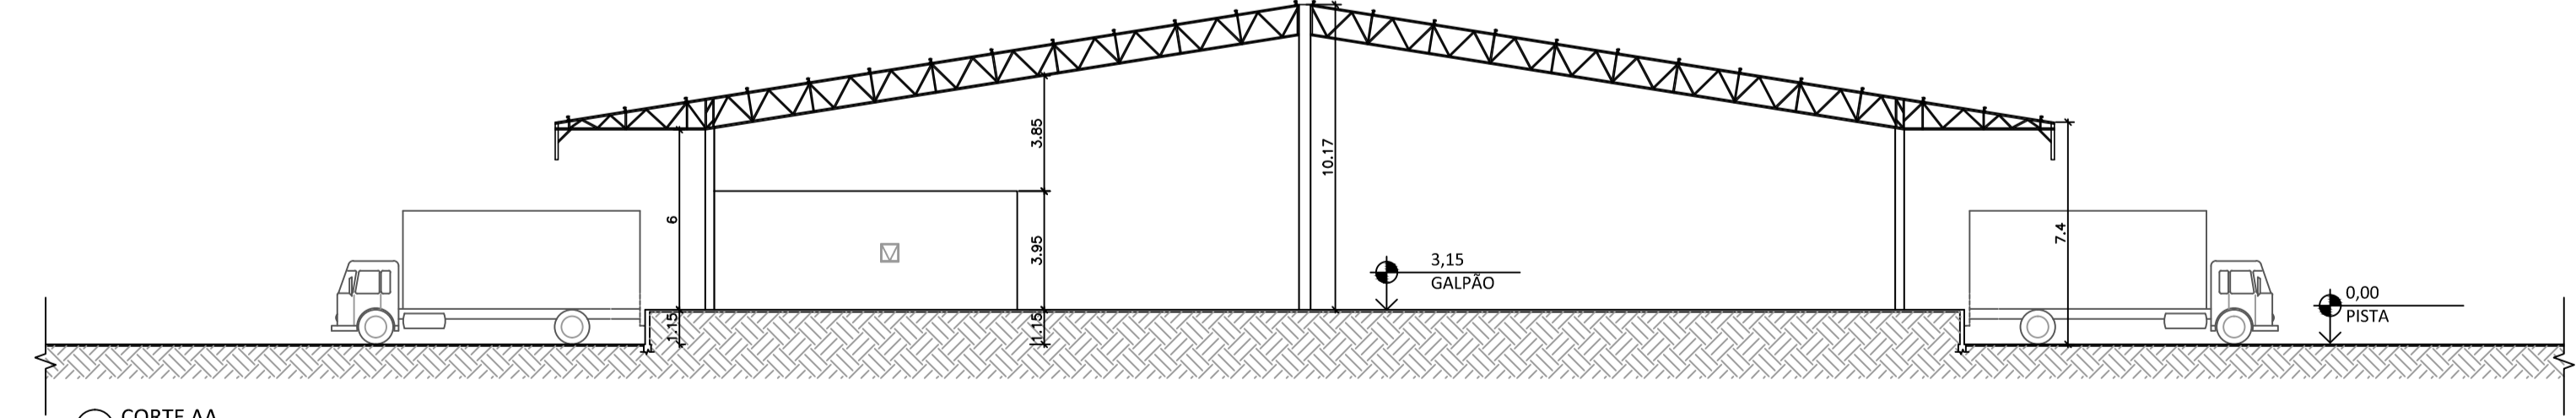

CORTE AA
ESC: 1/200

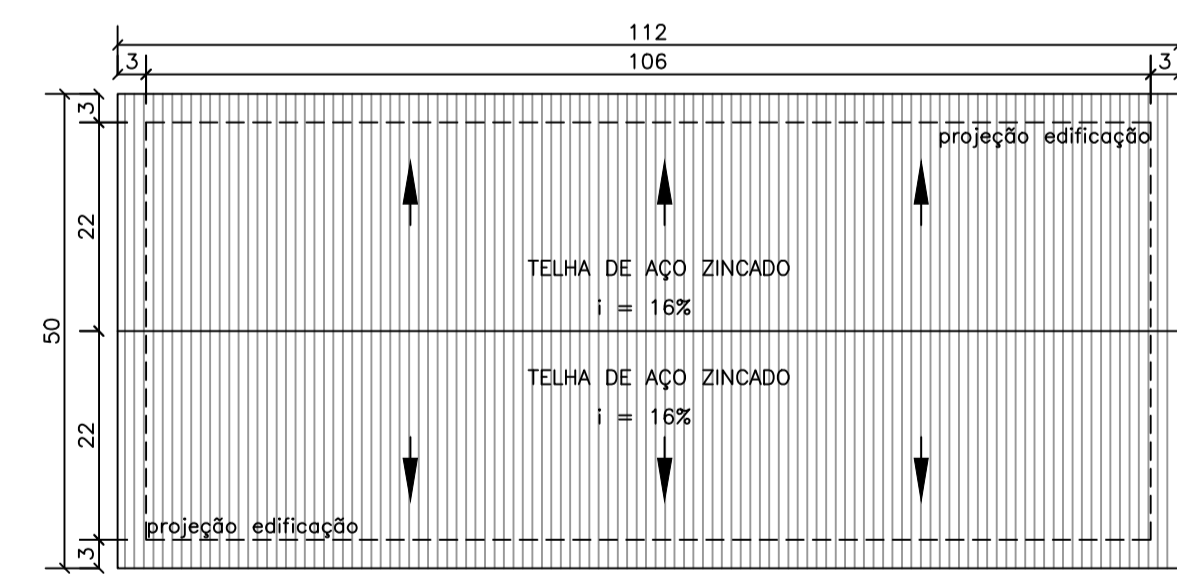

PLANTA COBERTURA
ESC: 1/1000

CLASSIFICAÇÃO	ARQUIVO				
	APLICAÇÃO				
	a				
	b				
	c				
	DATA	EXECUT.	VISTO	APROV.	
	ALTERAÇÕES				

NOTAS :

		PREFEITURA MUNICIPAL DE POUSO ALEGRE		ESCALA INDICADA	
ASSINATURA CAU: A51874-3 NOME : ANA CAROLINA FERREIRA DA ROSA GRANATO PROJETO : CAU: NOME : DES: BRUNA DATA: JULHO/2015		CEMA PLANTA GALPÃO, COBERTURA, VISTA E CORTE AA - FASE 01 BANHEIROS - FASE 02		Nº 02 Folha 02 de 05	
				ARQ.	