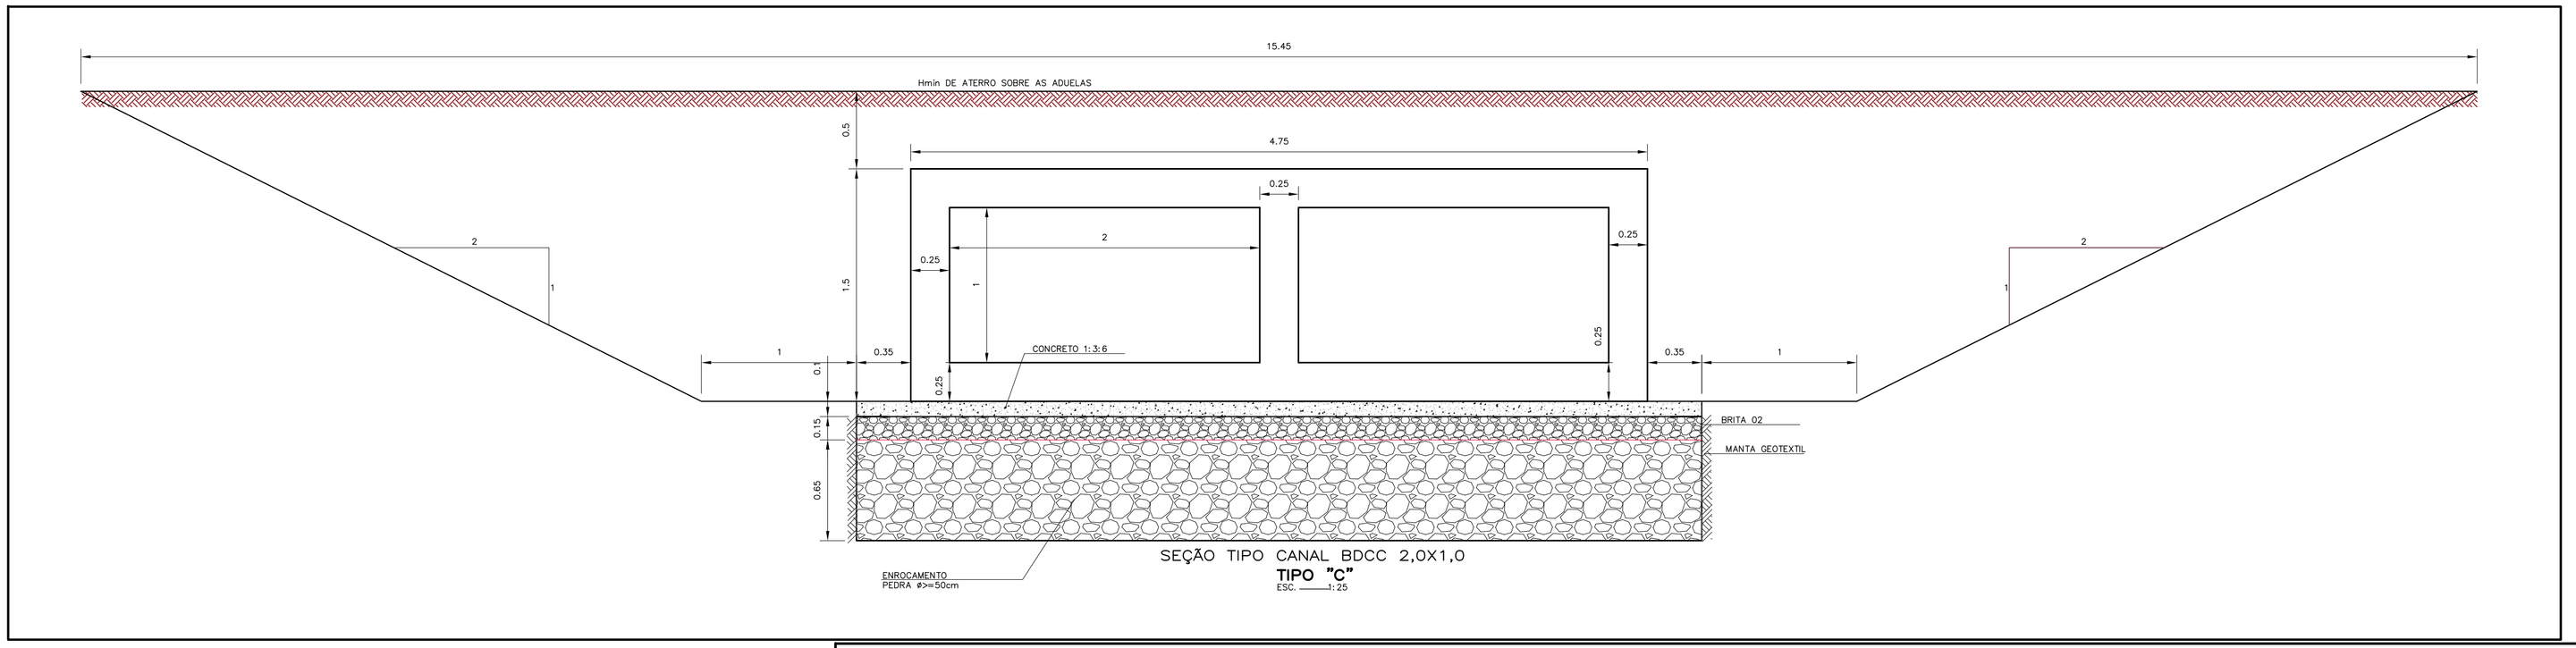

SEÇÃO TIPO CANAL BDCC 2,0X1,0
TIPO "C"
ESC. 1:25

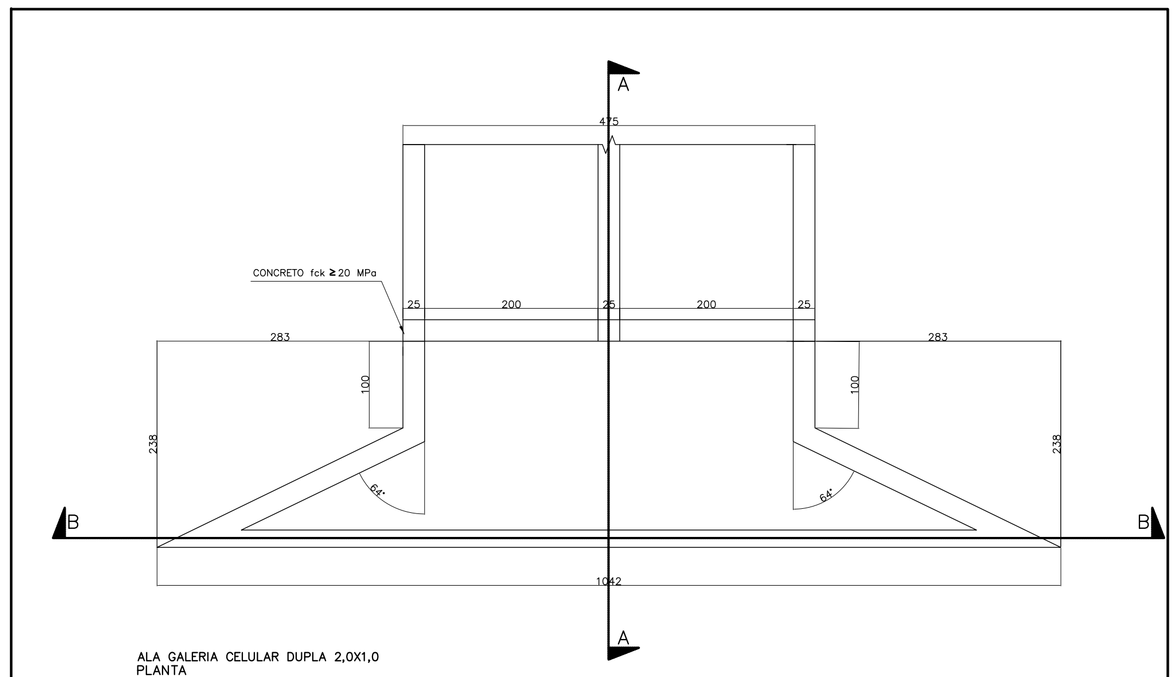

ALA GALERIA CELULAR DUPLA 2,0X1,0
PLANTA
1:50

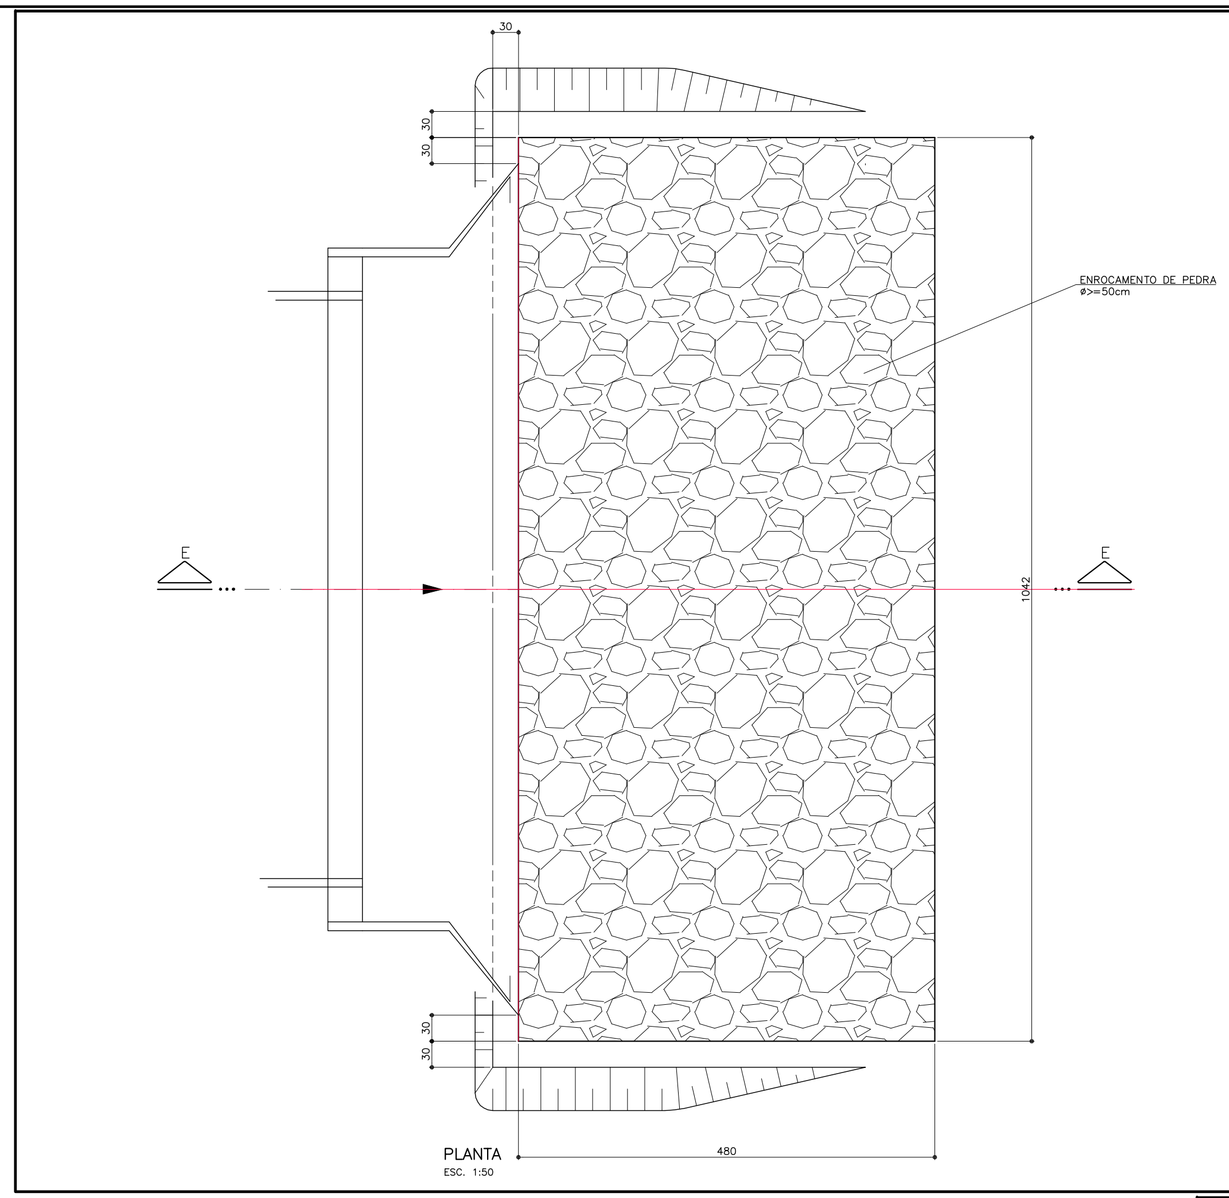

PLANTA
ESC. 1:50

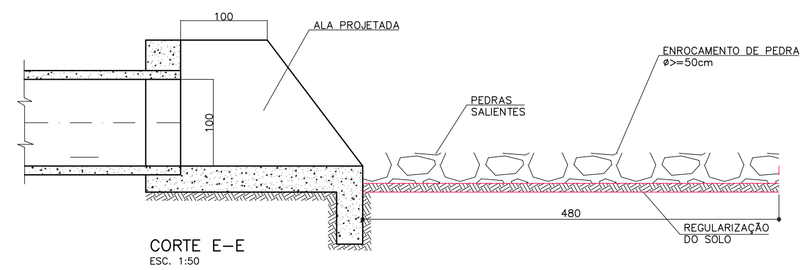

CORTE E–E
ESC. 1:50

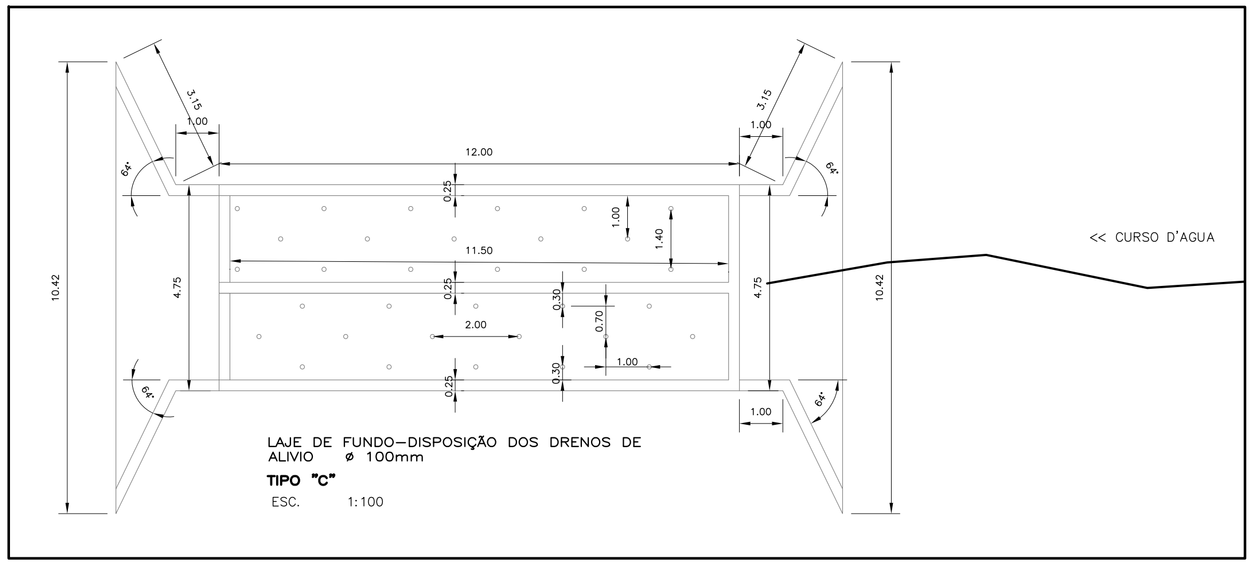

LAJE DE FUNDO–DISPOSIÇÃO DOS DRENOS DE ALIVIO ø 100mm
TIPO "C"
ESC. 1:100

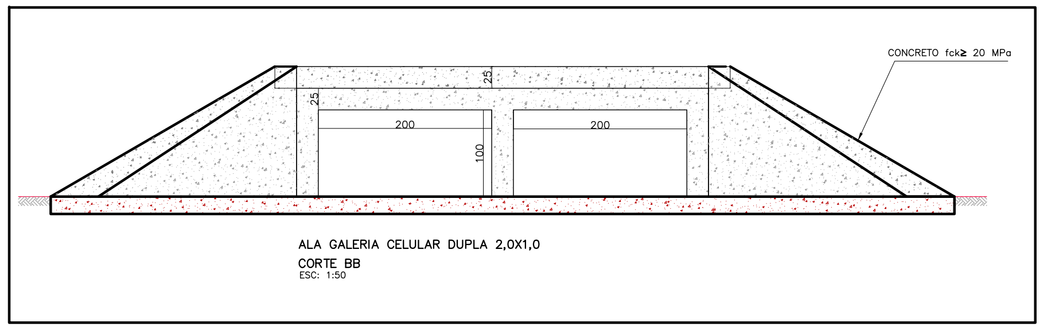

ALA GALERIA CELULAR DUPLA 2,0X1,0
CORTE BB
ESC: 1:50

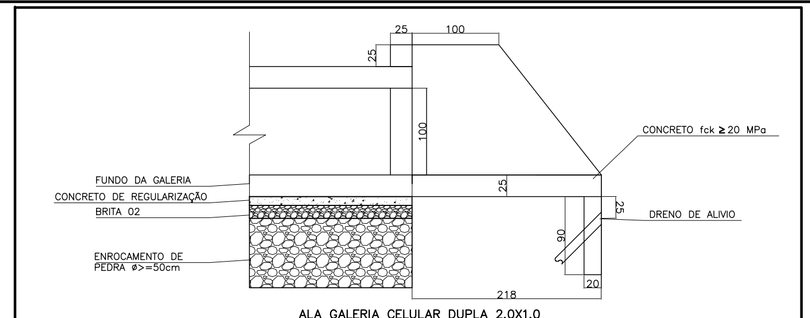

ALA GALERIA CELULAR DUPLA 2,0X1,0
CORTE AA
1:50

ARQUIVO
APLICAÇÃO
CLASSIFICAÇÃO

a				
b				
c				
	DATA	EXECUT.	VISTO	APROV.

ALTERAÇÕES

NOTAS :

LEGENDA:

ONEPP consultoria

ASSINATURA — CREA: 78.851/D
RT NOME : FABÍOLA BATISTA PIRES
PROJETO — CREA:
NOME : LUCAS HENRIQUE SANTOS LEONI
DES. — DATA: JULHO / 2016

PREFEITURA MUNICIPAL DE POUSO ALEGRE–MG

PROJETO BÁSICO
GALERIA CELULAR DUPLA – RUA BENTO DÓRIA
RIBEIRÃO DAS MORTES
DETALHES CONSTRUTIVOS

ESCALA: INDICADA
Nº: 02
FOLHA: 02 DE 04
GEO.