
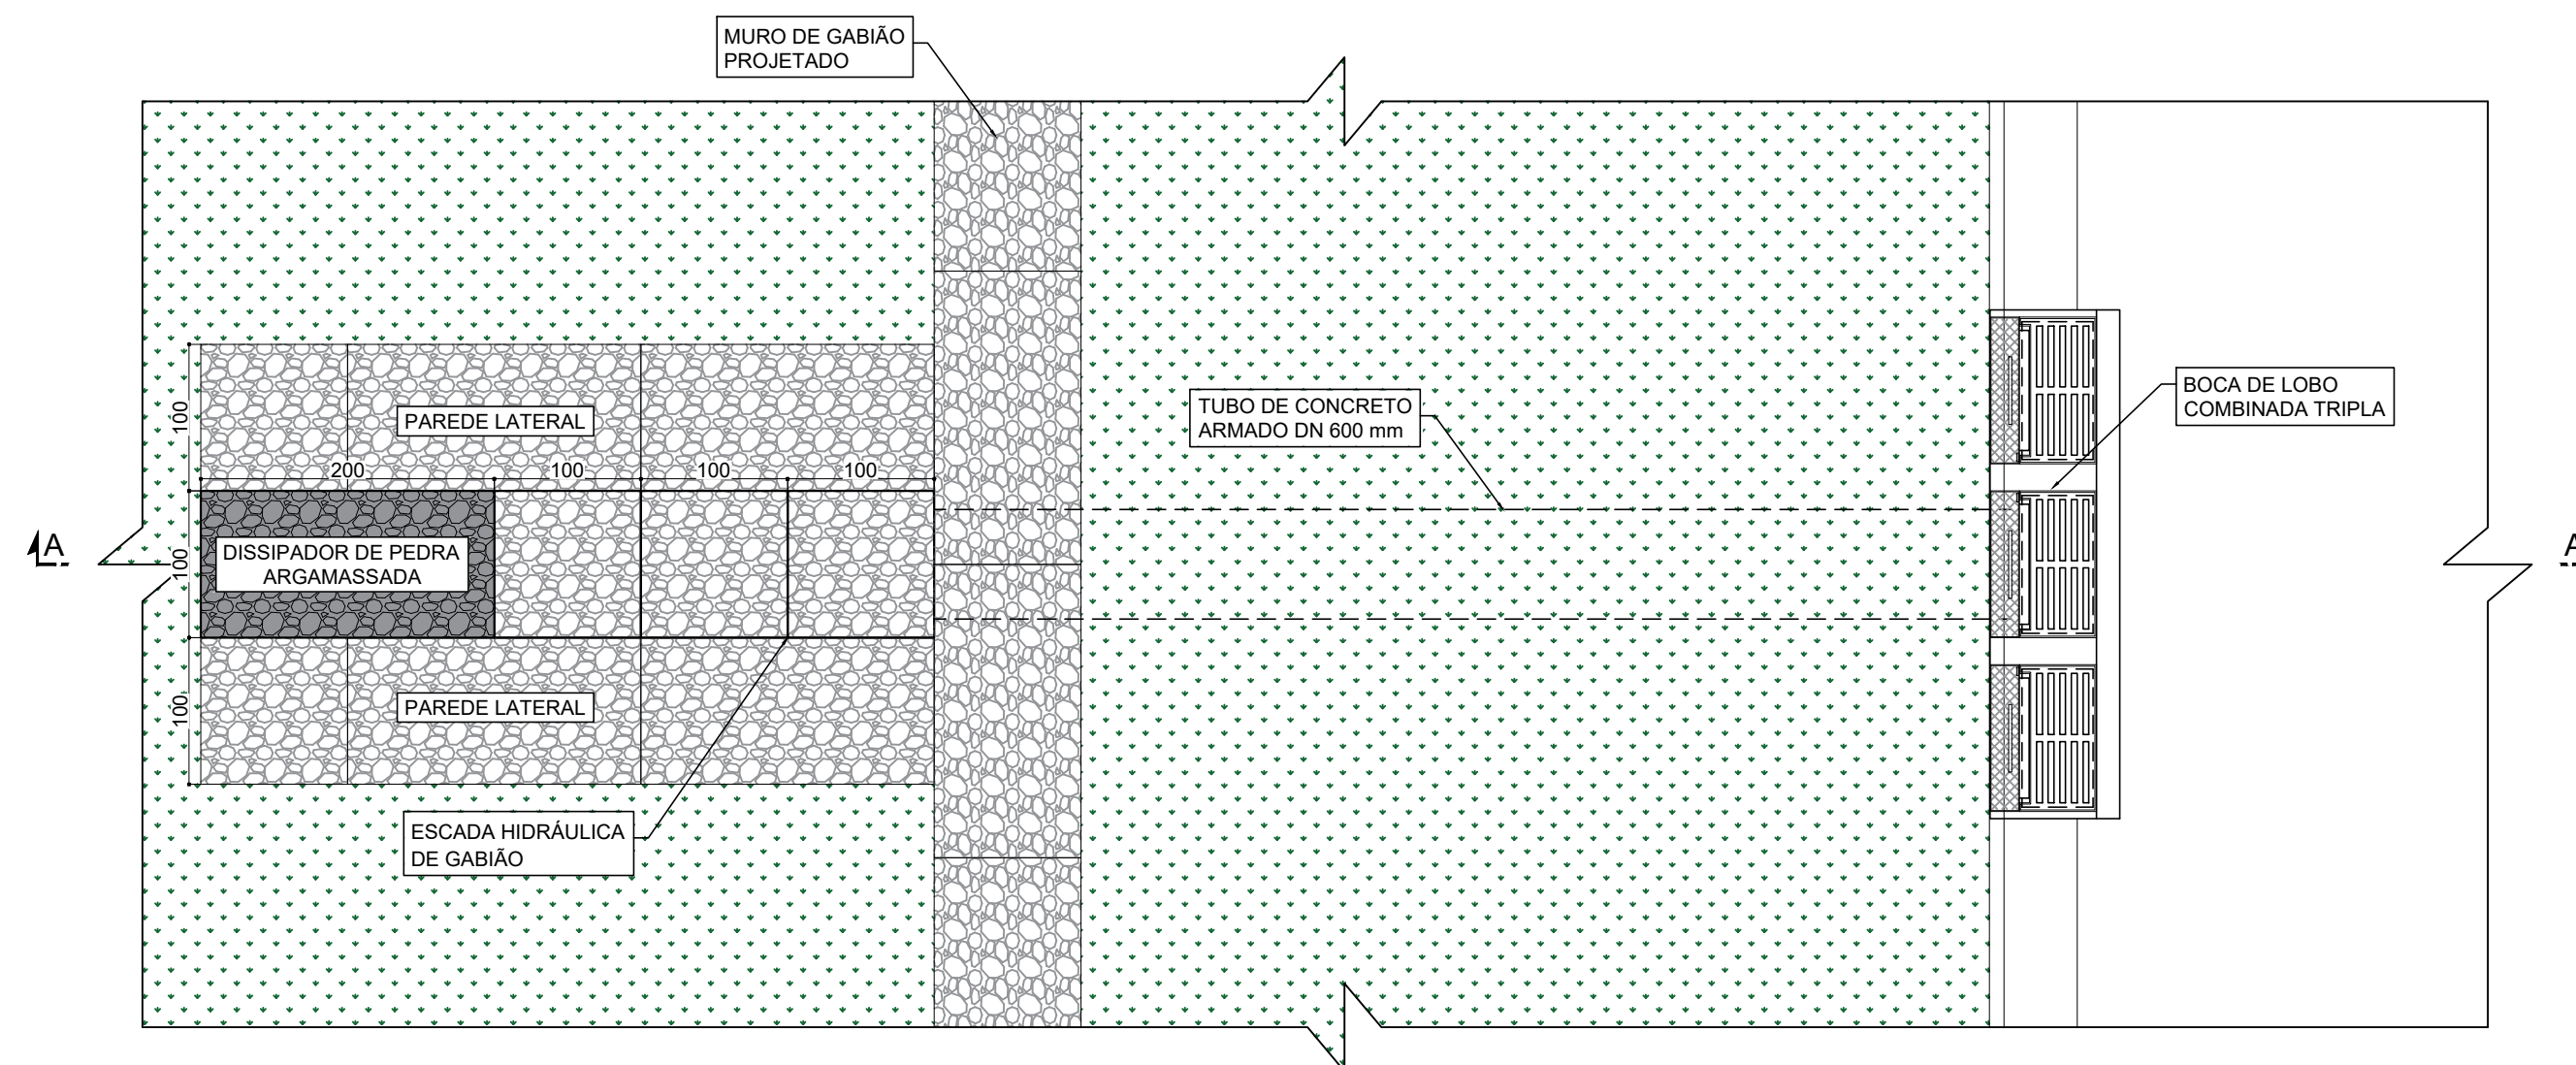


ESCALA HIDRÁULICA DE GABIÃO  
ESCALA 1:50


DETALHE 01 - ENVELOPAMENTO DE CONCRETO  
NA REGIÃO DO MURO DE GABIÃO  
ESCALA 1:50

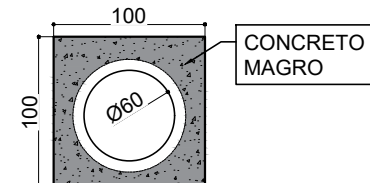


PLANTA  
ESCALA 1:50

TABELA DE QUANTIDADES		
ITEM	QUANTIDADE	VOLUME (m³)
PAREDES LATERAIS: GABIÃO TIPO CAIXA 2,0x1,0x0,5 m (CxLxA)	28 un	28,00
CORPO DA ESCADA: GABIÃO TIPO CAIXA 2,0x1,0x0,5 m (CxLxA)	6 un	6,00
DISSIPADOR DE PEDRA ARGAMASSADA 2,0x1,0 m (CxL)	1 un	-
LASTRO DE CONCRETO (fck ≥ 15 MPa)	-	0,56

- NOTAS:  
1. COTAS EM CENTÍMETROS, EXCETO ONDE INDICADO.

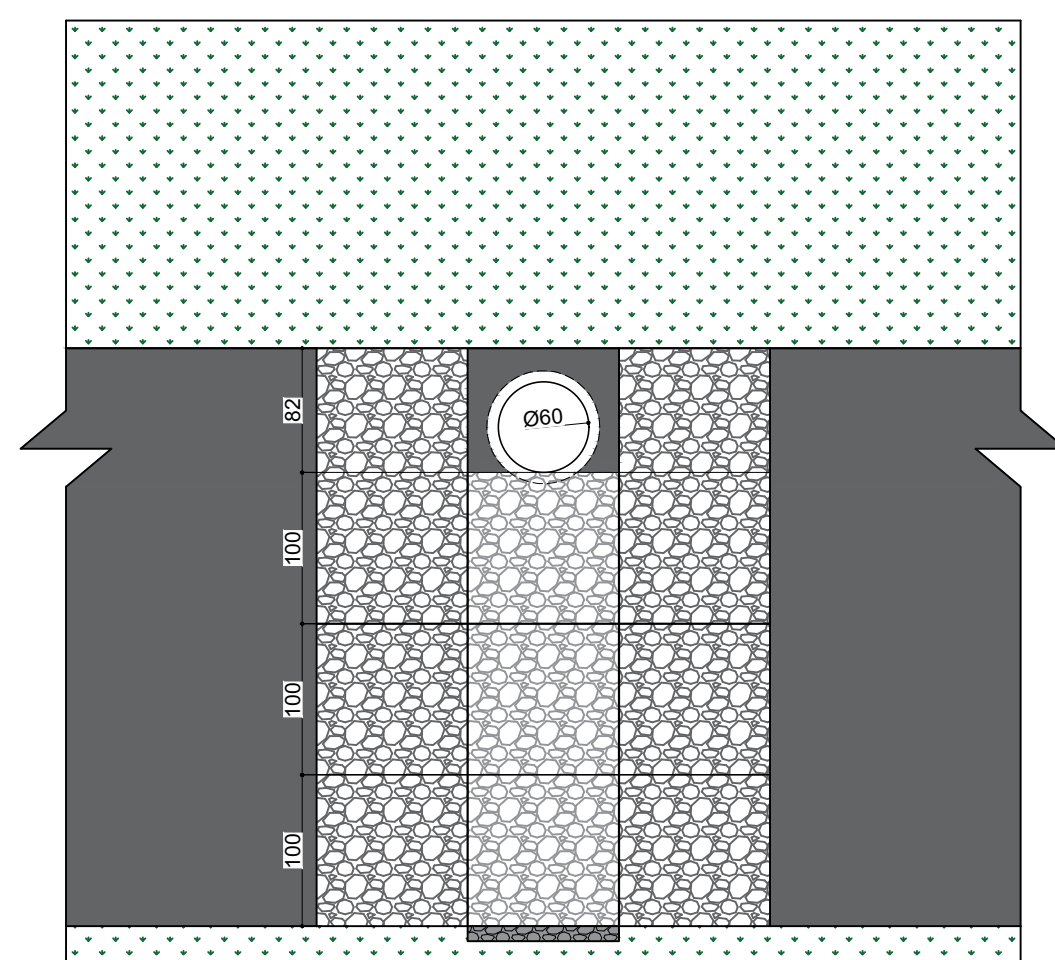

VISTA FRONTAL  
ESCALA 1:50

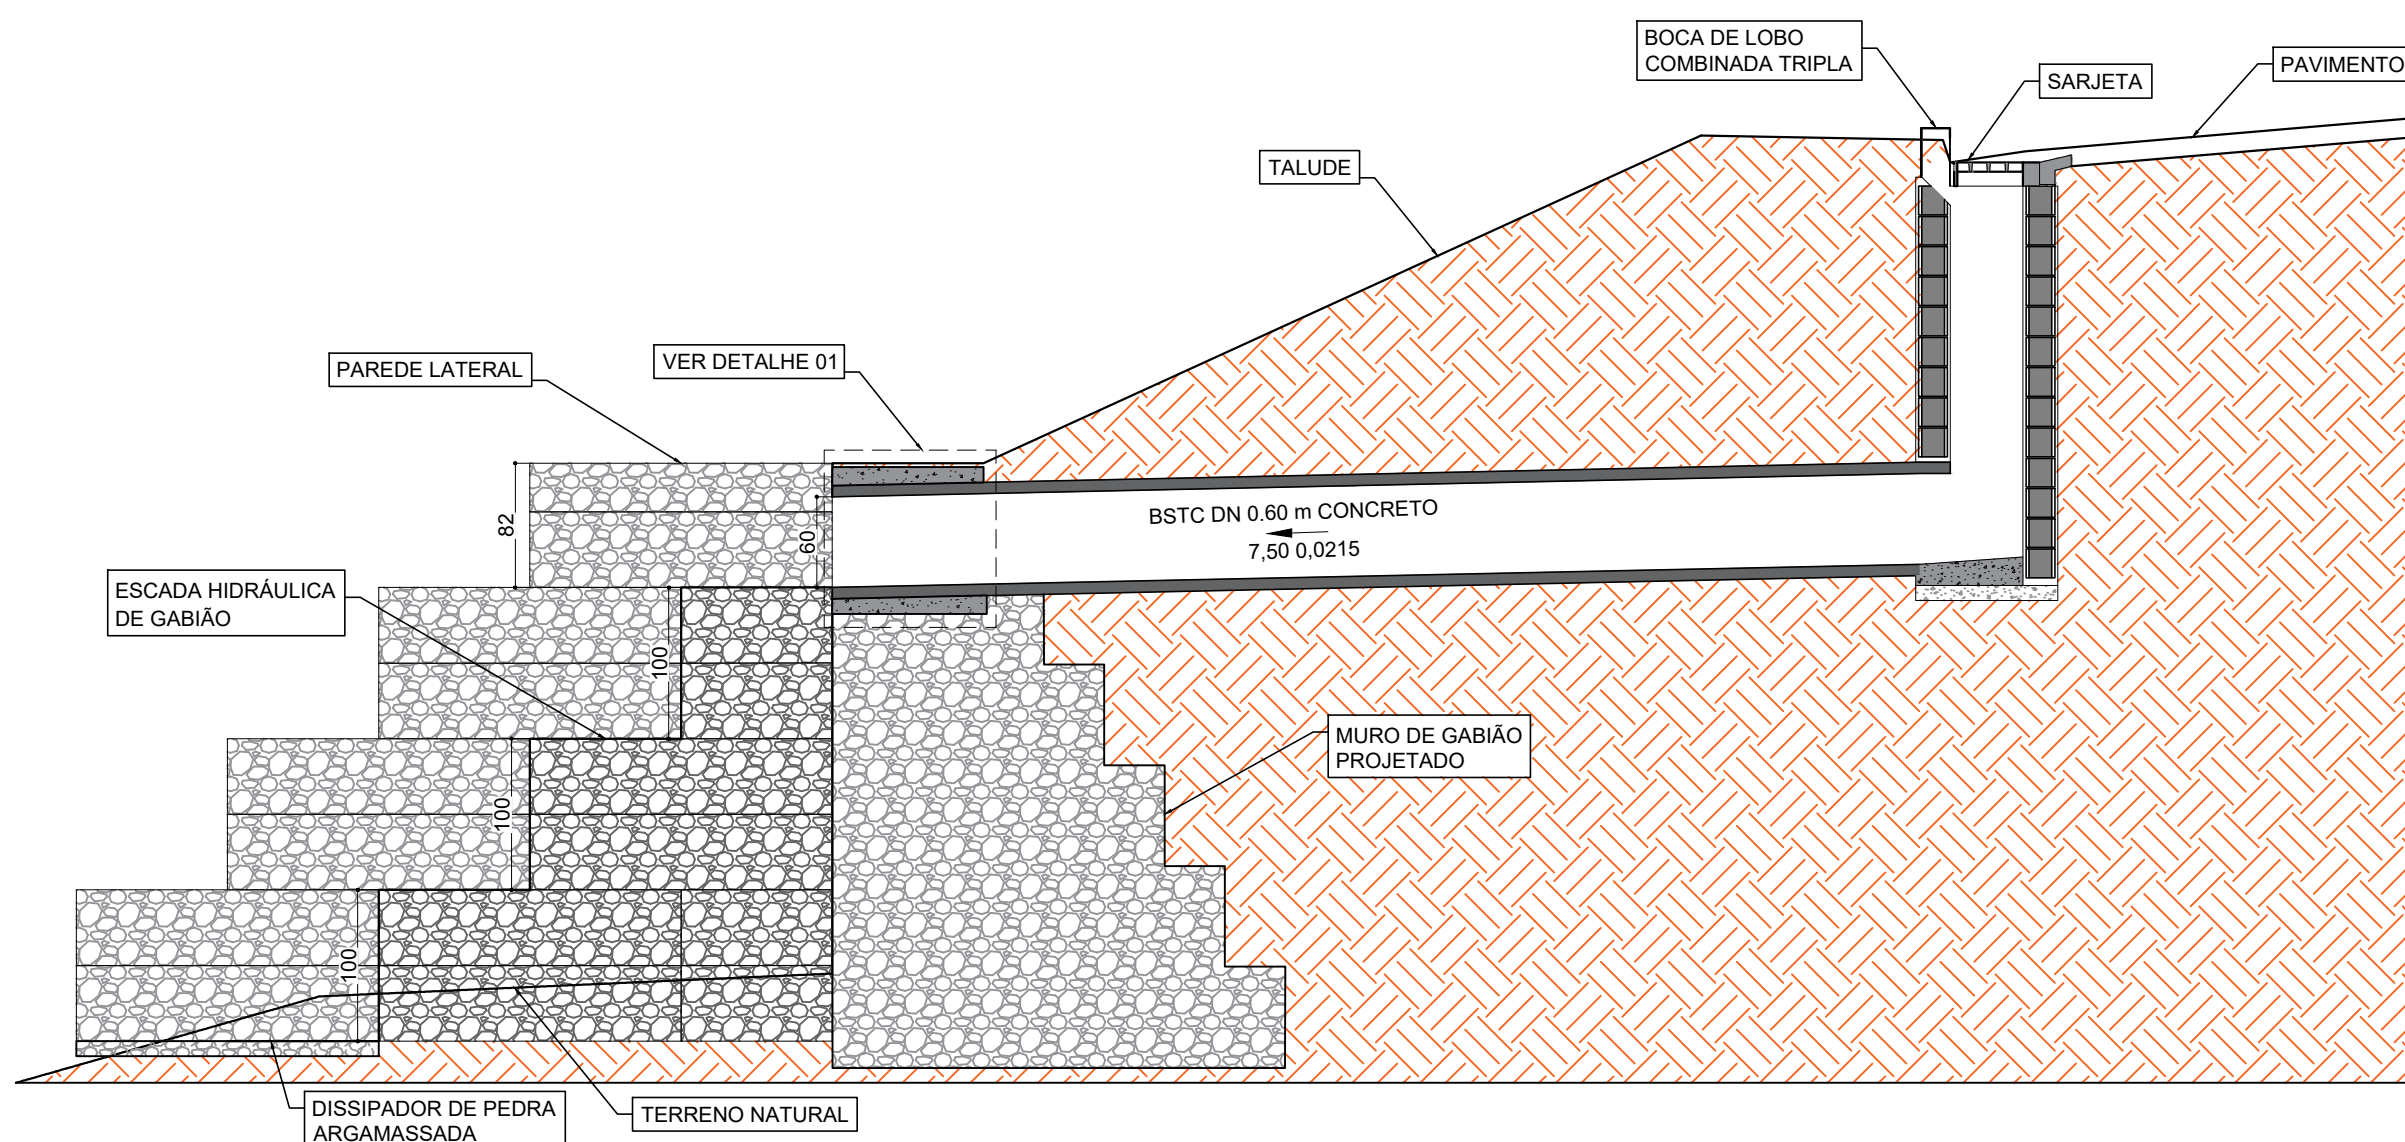

CORTE A-A  
ESCALA 1:50

REV. 00	14/04/22	EMISSION INICIAL	DAC
REVISÃO:	DATA :	DESCRIÇÃO:	RESP.:
		GERÊNCIA DE PROJETOS FELIPE GUIMARÃES ALEXANDRE CREA: MG-245.296/D COORDENAÇÃO DE PROJETOS DENIS DE SOUZA SILVA CREA: MG-127.216/D RESPONSÁVEL TÉCNICO FLÁVIA CRISTINA BARBOSA CREA: MG-187.842/D	
Rua Miguel Vianna, n° 81, Sala 12 Bairro Morro Chic CEP: 37500-080 - Itajubá / MG Tel: (35) 3623-5720 www.dacengenharia.com.br		PROJETO IGOR PAIVA LOPES DESENHO THALLUS EDUARDO CABRAL	
EMPREENDIMENTO <b>PROJETO DE RECUPERAÇÃO DA RUA JACY FLORENCE M. FERNANDES</b>			
ENDEREÇO RUA JACY FLORENCE M. FERNANDES, NOSSA SENHORA PILAR POUSO ALEGRE, MINAS GERAIS		DISCIPLINA <b>DRENAGEM</b>	
ASSUNTO ESCADA HIDRÁULICA PROJETADA PLANTA, CORTE, VISTA E DETALHES		FASE DO PROJETO <b>EXECUTIVO</b>	
DATA INICIAL 14/04/2022		FOLHA N° <b>02/03</b>	
ESCALA	1:50	REVISÃO	ROO
ARQUIVO	02-DAC-PMPA-RJF-PE-DRE-ROO.DWG		