



**\*\* TROCA DE TODOS OS RUFOS INSTALADOS NAS PLATIBANDAS.**

**PLATIBANDA COM RUFO**  
ESCALA 1:100

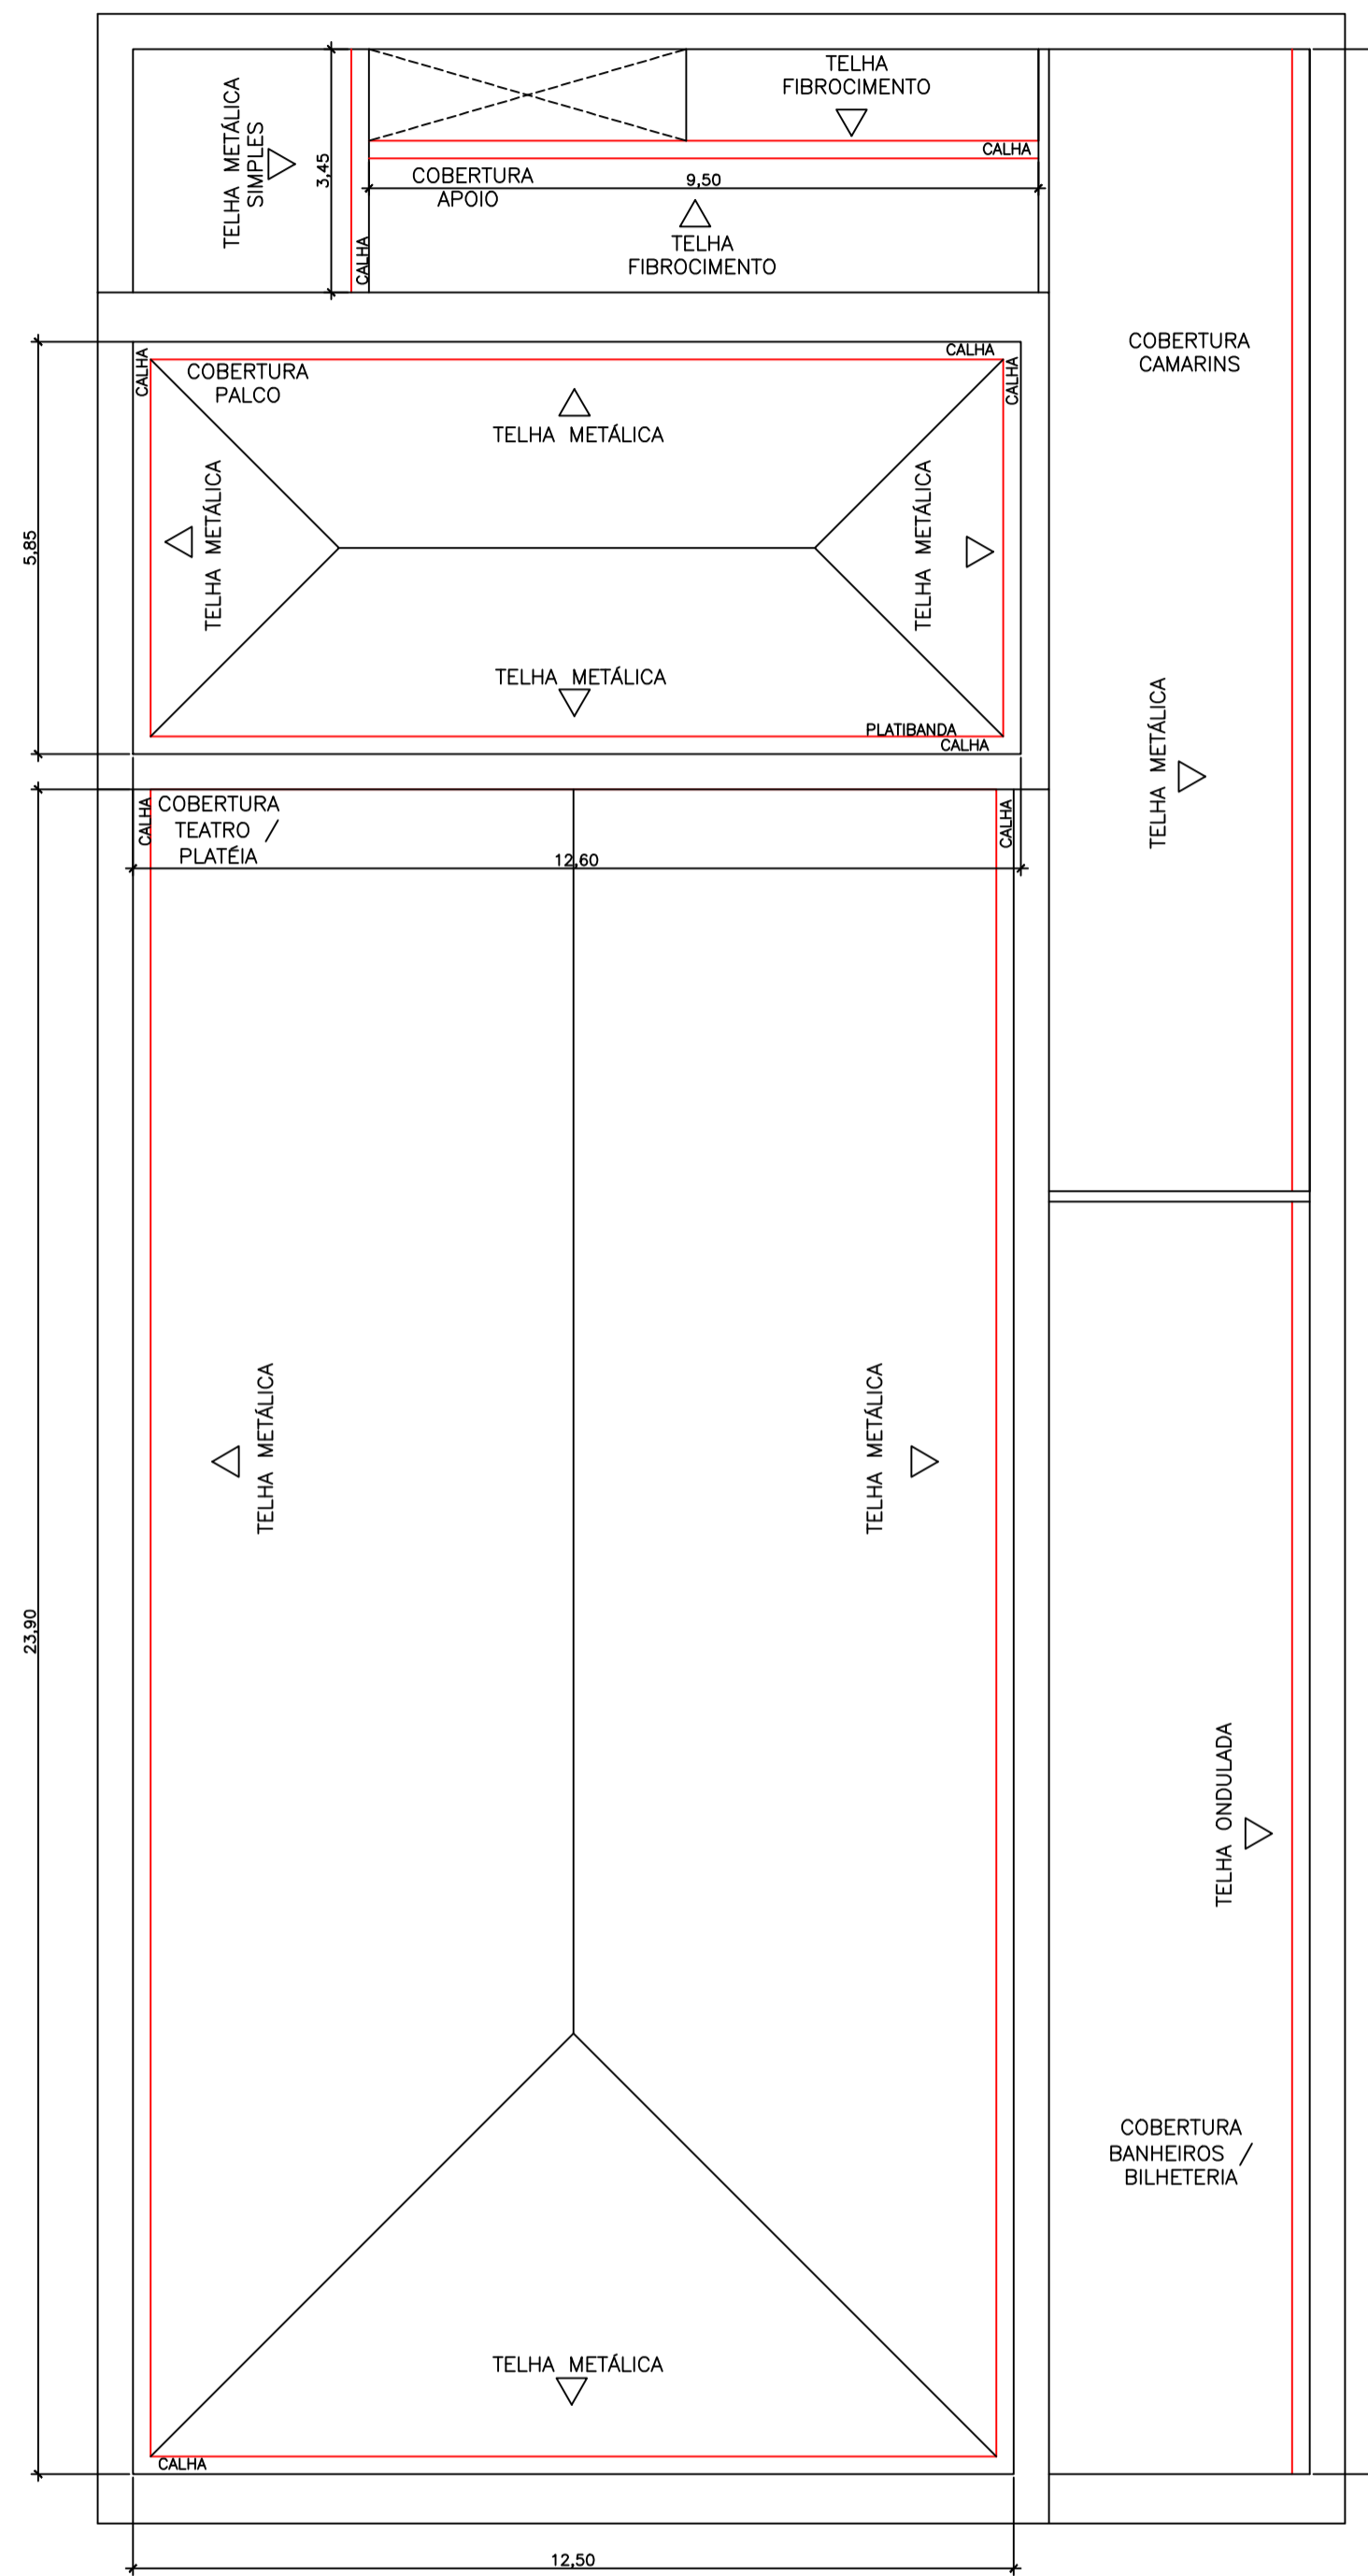

**\*\* TODAS AS CALHAS EXISTENTES SERÃO TROCADAS E AONDE NÃO HOUVER, DEVERÁ SER INSTALADA.**

**CALHA**  
ESCALA 1:100

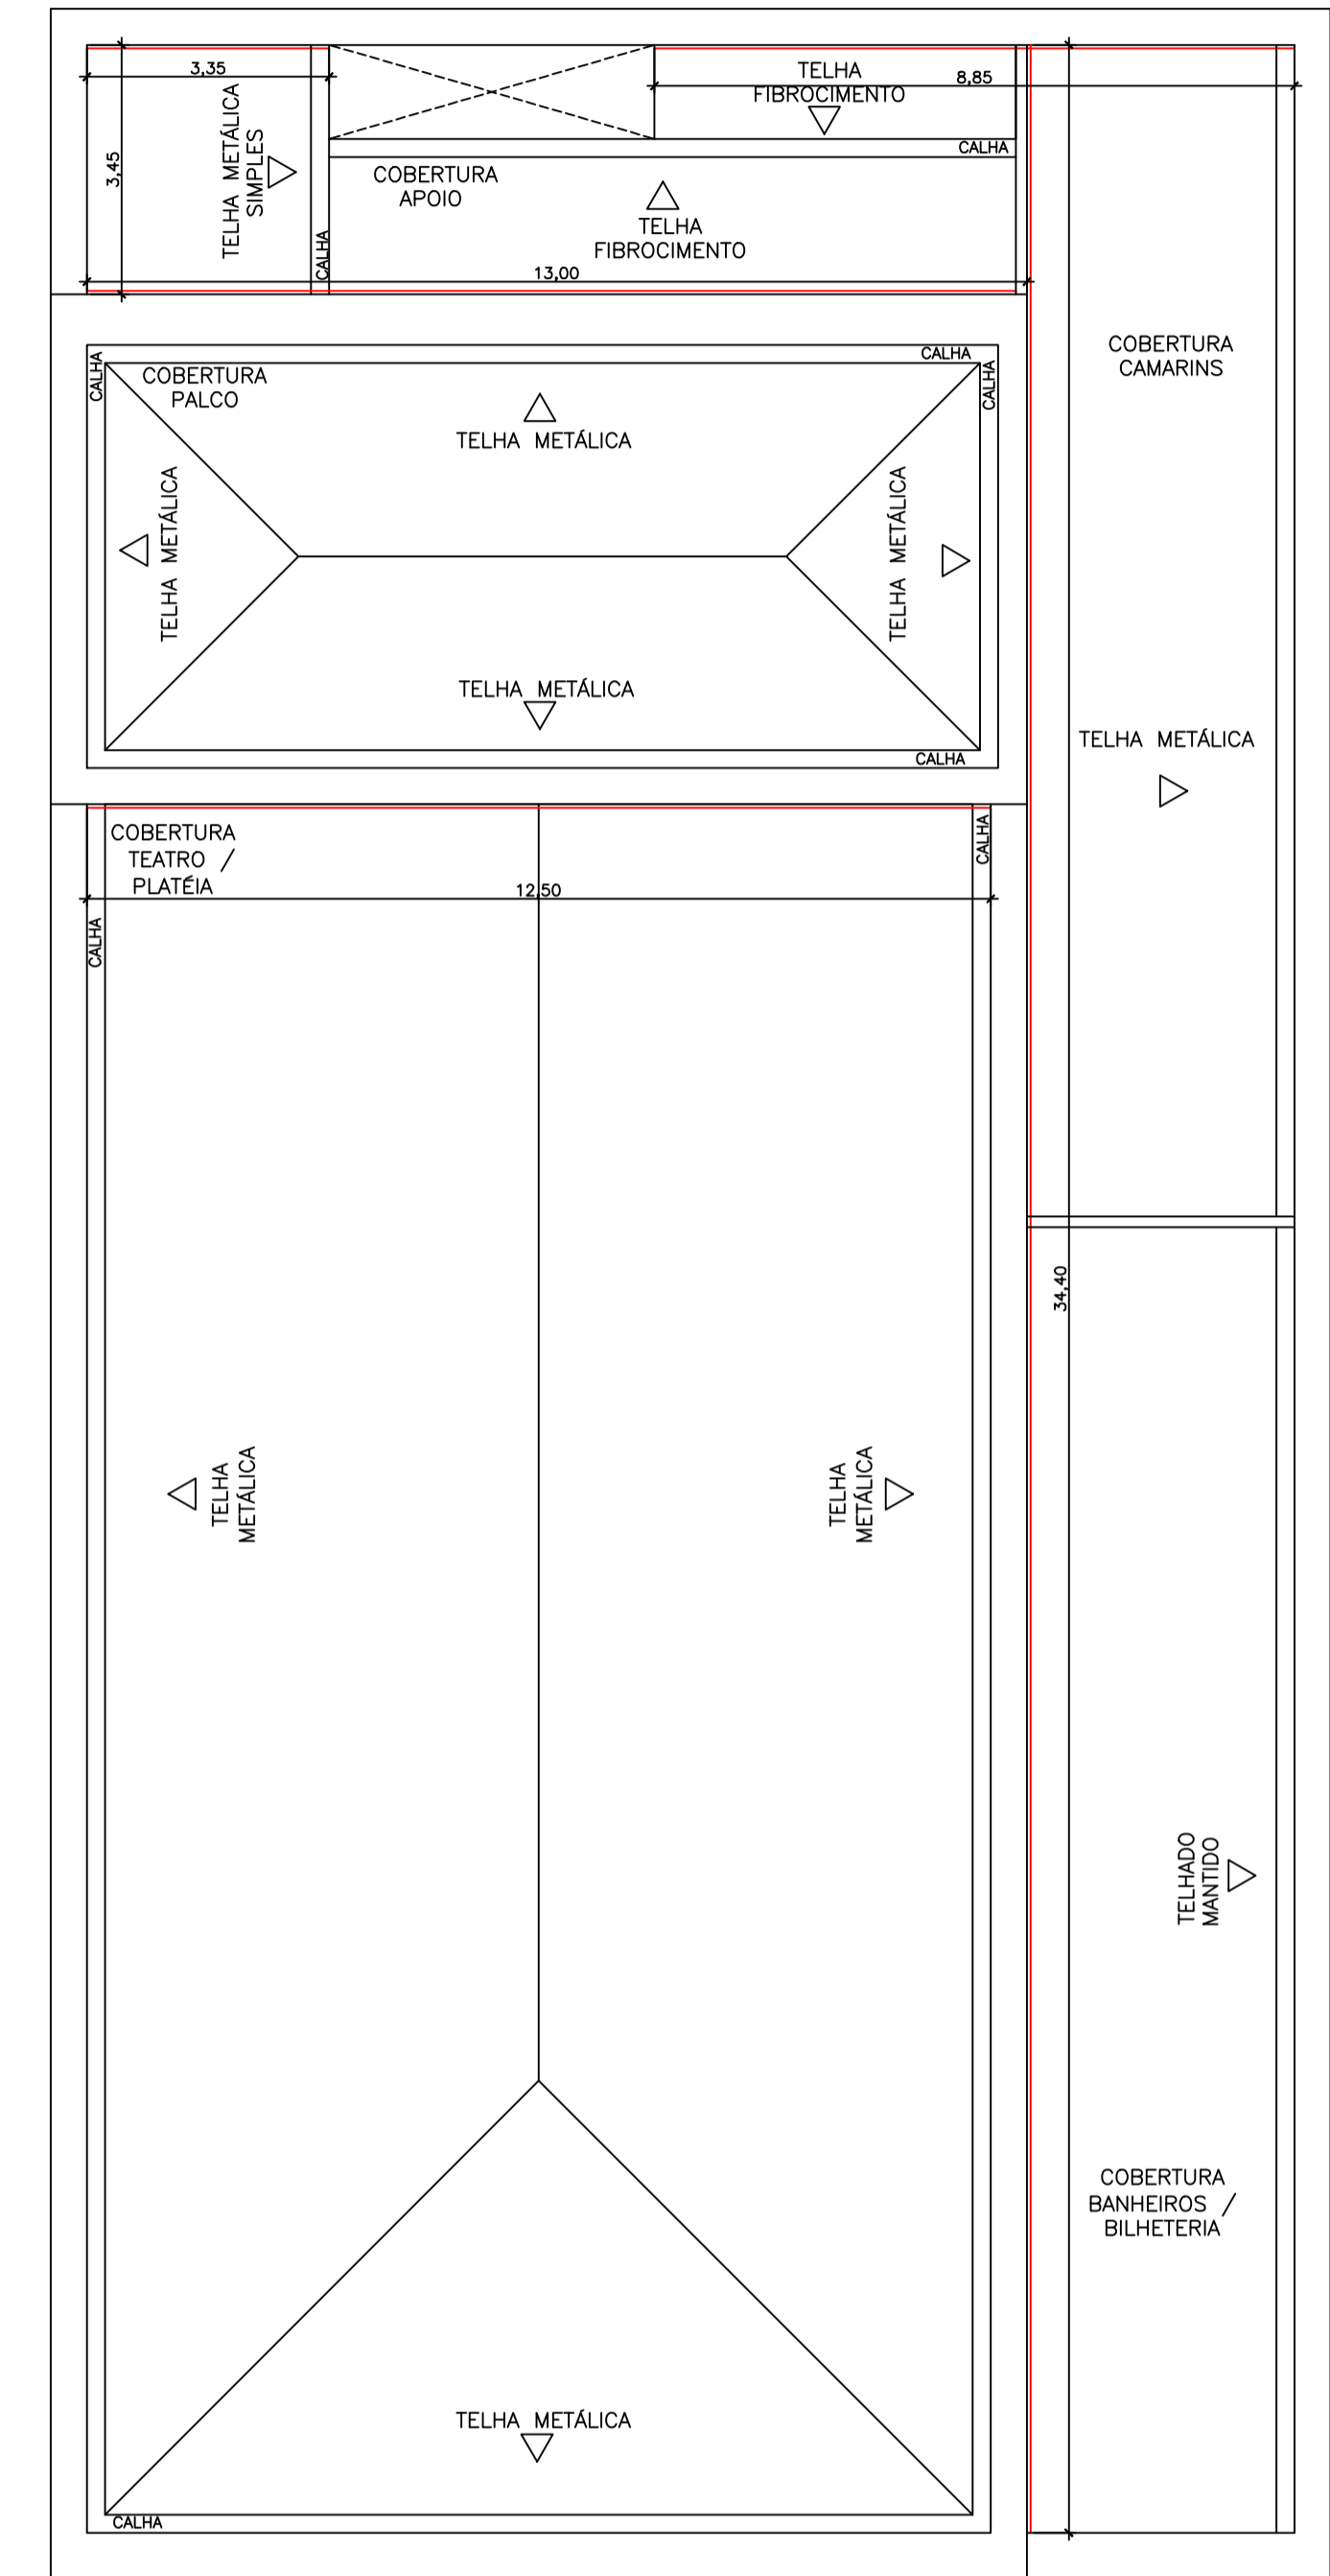

**\*\* TODOS OS RUFOS DE PAREDE EXISTENTES SERÃO TROCADOS E AONDE NÃO HOUVER, DEVERÁ SER INSTALADO.**

**RUFO DE PAREDE**  
ESCALA 1:100

CLASSIFICAÇÃO	o				
	b				
	c				
	DATA	EXECUT.	VISTO	APROV.	
	ALTERAÇÕES				

- NOTAS :
- 1- DIMENSÕES EM METROS E DIÂMETROS EM MILÍMETROS, SALVO INDICAÇÃO CONTRÁRIA.
  - 2- O DETALHAMENTO DA ESTRUTURA METÁLICA DEVERÁ SER EXECUTADO POR EMPRESA ESPECIALIZADA.
  - 3- AS VIGAS A SEREM EXECUTADAS DEVERÃO SER MANTIDAS NOS MESMOS LOCAIS DAS VIGAS DEMOLIDAS.

QUADRO DE ÁREAS :

ÁREA SUBSOLO - 194,70m<sup>2</sup>  
 ÁREA TÉRREO - 631,00m<sup>2</sup>  
 ÁREA MEZANINO - 424,00m<sup>2</sup>  
 ÁREA TOTAL - 1249,70m<sup>2</sup>

**ONEPP**  
consultoria

ASSINATURA: [Signature] CREA: [Blank]  
 PROJETO: [Signature] CAL: A51874-3 RRT:3717169  
 DES.: ANA CAROLINA FERREIRA DA ROSA GRANATO  
 CONEPP DATA: AGOSTO/2015

PREFEITURA MUNICIPAL DE POUSO ALEGRE

TEATRO MUNICIPAL  
 AVENIDA DOUTOR LISBOA, 205, CENTRO  
 MEMÓRIA DE CÁLCULO  
 CALHA E RUFOS

INDICADA

03

03 DE 03