PROJETO GEOMÉTRICO - PERFIL LONGITUDINAL DO GREIDE PROJETADO - LADO A
ESCALA: 1:1000

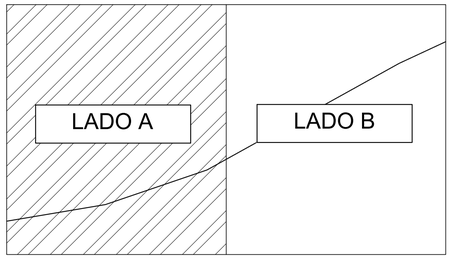

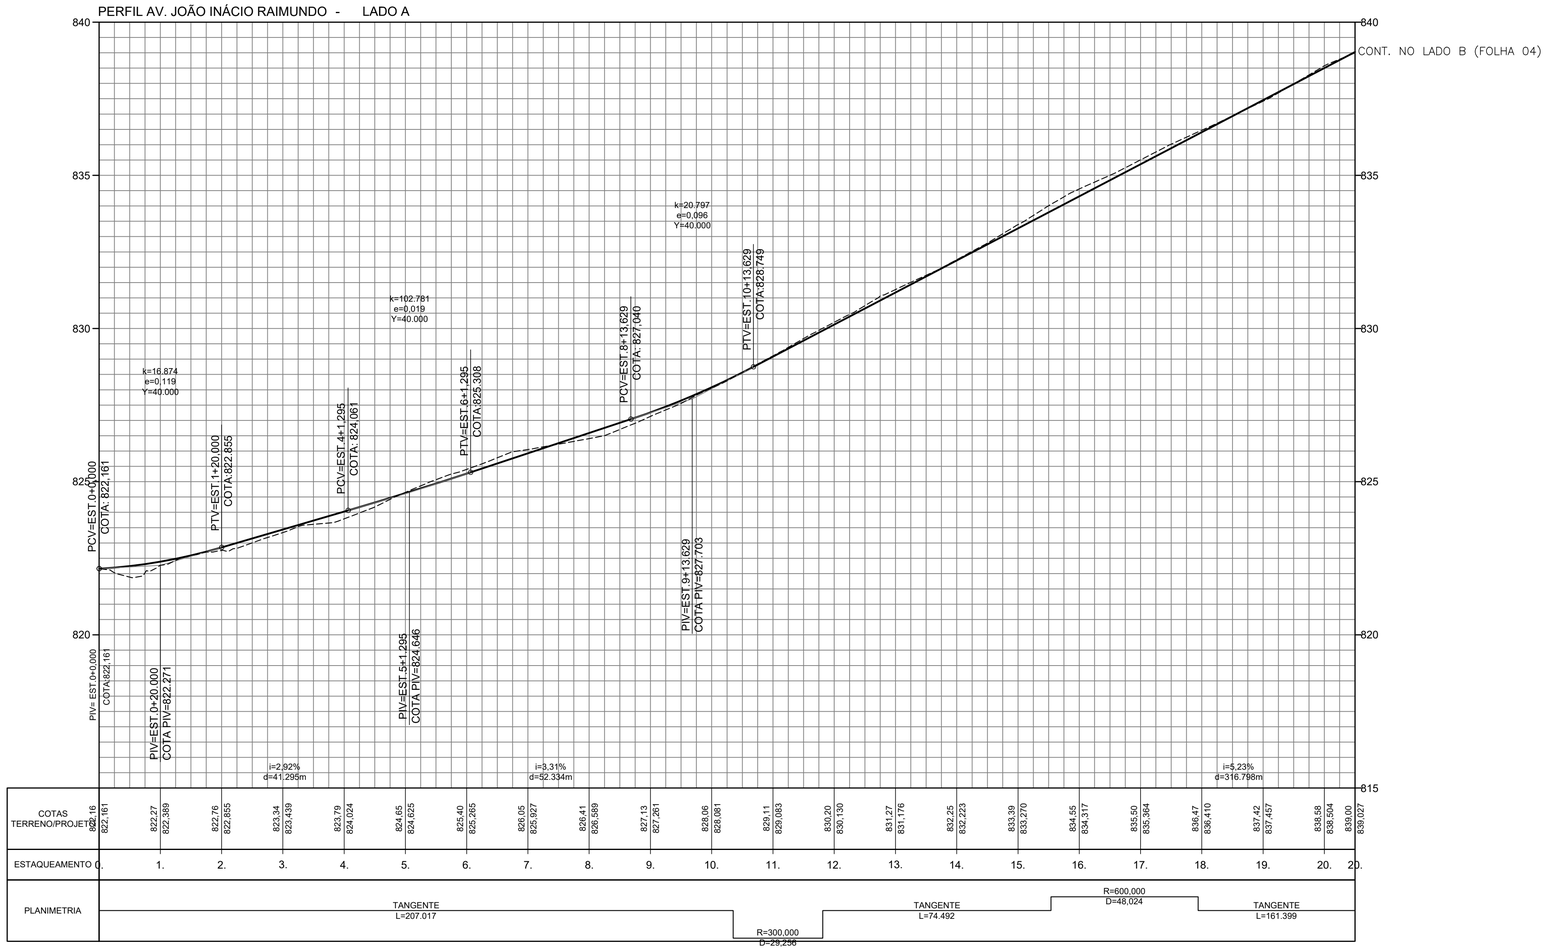

LEGENDA:

— — PERFIL DO TERRENO

——— PERFIL PROJETADO – GREIDE

PONTO DE GEOMETRIA HORIZONTAL

PTV (ELEV) — PONTO DE GEOMETRIA VERTICAL
ELEVAÇÃO DO PONTO [m]

LISTA DE ABREVIATURAS – GEOMETRIA VERTICAL:

PTV – PONTO DE TANGÊNCIA VERTICAL;
PIV – PONTO DE INFLEXÃO VERTICAL;
PCV – PONTO DE CURVATURA VERTICAL;
PB – PONTO BAIXO;
EST – ESTACA;
k – COMPRIMENTO DA CURVA NO PLANO HORIZONTAL PARA CADA 1% DE VARIAÇÃO NA DECLIVIDADE LONGITUDINAL;
e – AFASTAMENTO ENTRE O PIV E A PARÁBOLA;
Y – EXTENSÃO DA CURVA VERTICAL NO PLANO HORIZONTAL.

CLIENTE

Prefeitura Municipal de **Pouso Alegre**

PROJETO

APEPE

UNIFEI Universidade Federal de Itajubá

GERÊNCIA DE PROJETOS
DENIS DE SOUZA SILVA

COORDENAÇÃO DE PROJETOS
GERALDO LÚCIO TIAGO FILHO CREA: MG 22.508/D

RESPONSÁVEL TÉCNICO
ENG. CIVIL FLÁVIA C. BARBOSA CREA: MG 187.842/D

PROJETO
ALOISIO CAETANO FERREIRA

DESENHO
FLÁVIA C. BARBOSA

EMPREENDIMENTO
AVENIDA JOÃO INÁCIO RAIMUNDO

ENDEREÇO
POUSO ALEGRE - MINAS GERAIS

DISCIPLINA
GEOMETRIA

ASSUNTO
PROJETO DE GEOMETRICO
PERFIL VERTICAL DO GREIDE PROJETADO - LADO A

FASE DO PROJETO
EXECUTIVO

FOLHA Nº.
03/11

DATA INICIAL	ESCALA	REVISÃO	ARQUIVO
13/02/2019	1:1.000	R01	PMPA-JIR-GEO-PE-R01.DWG