




INSTALAÇÕES SANITÁRIAS  
ESC: 1/25

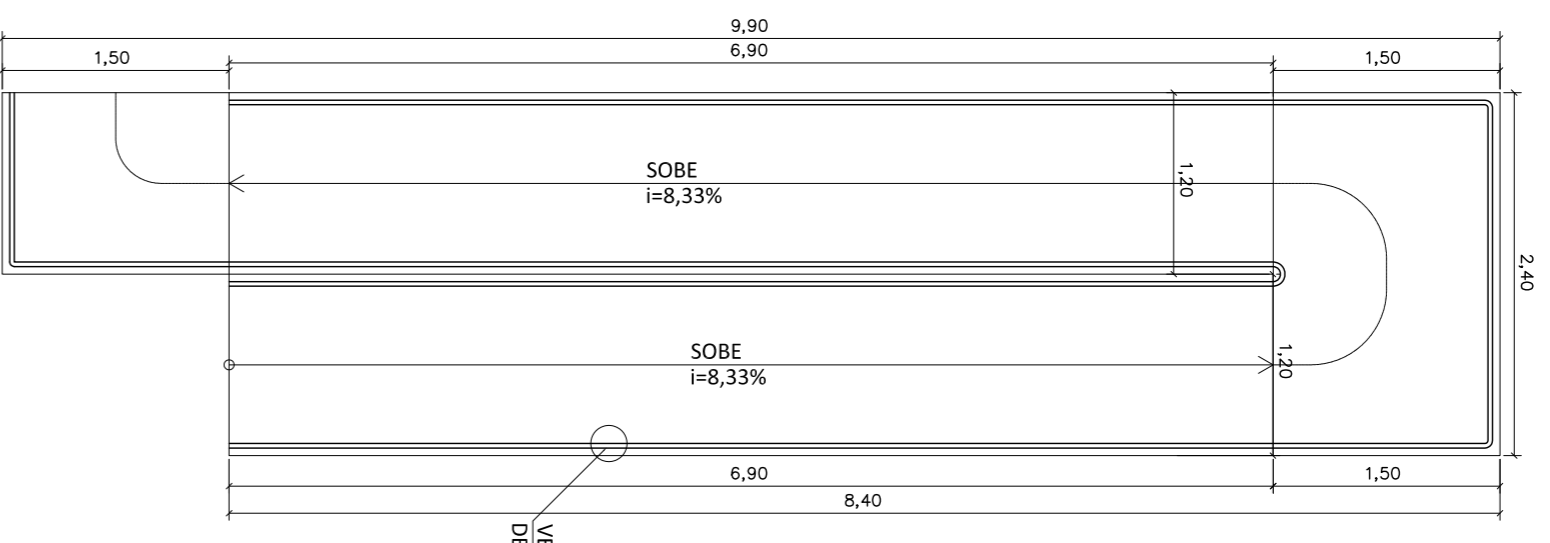


DETALHE RAMPA  
ESC: 1/50

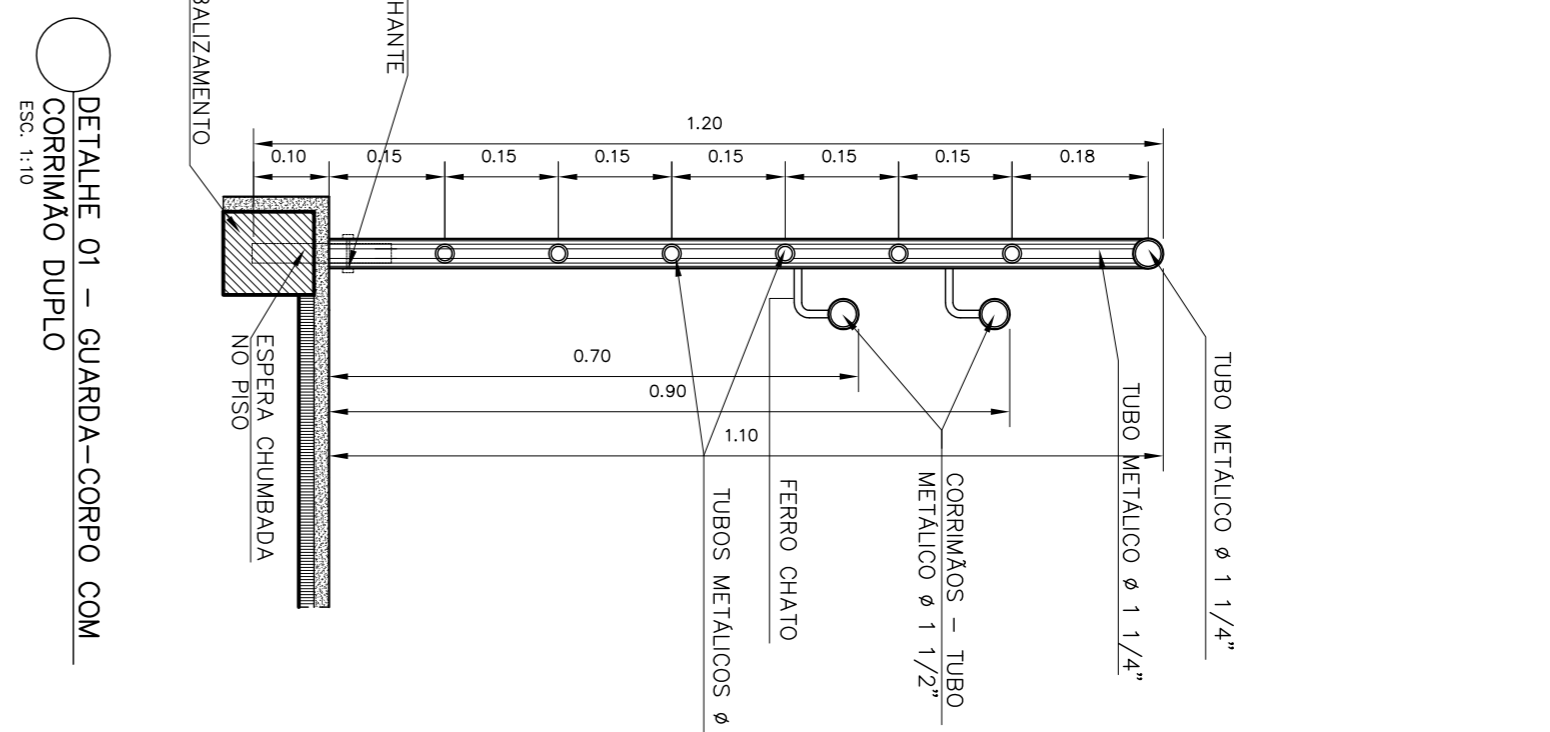

DETALHE 01 - GUARDA-CORPO COM CORRIMÃO DUPLO  
ESC: 1/10

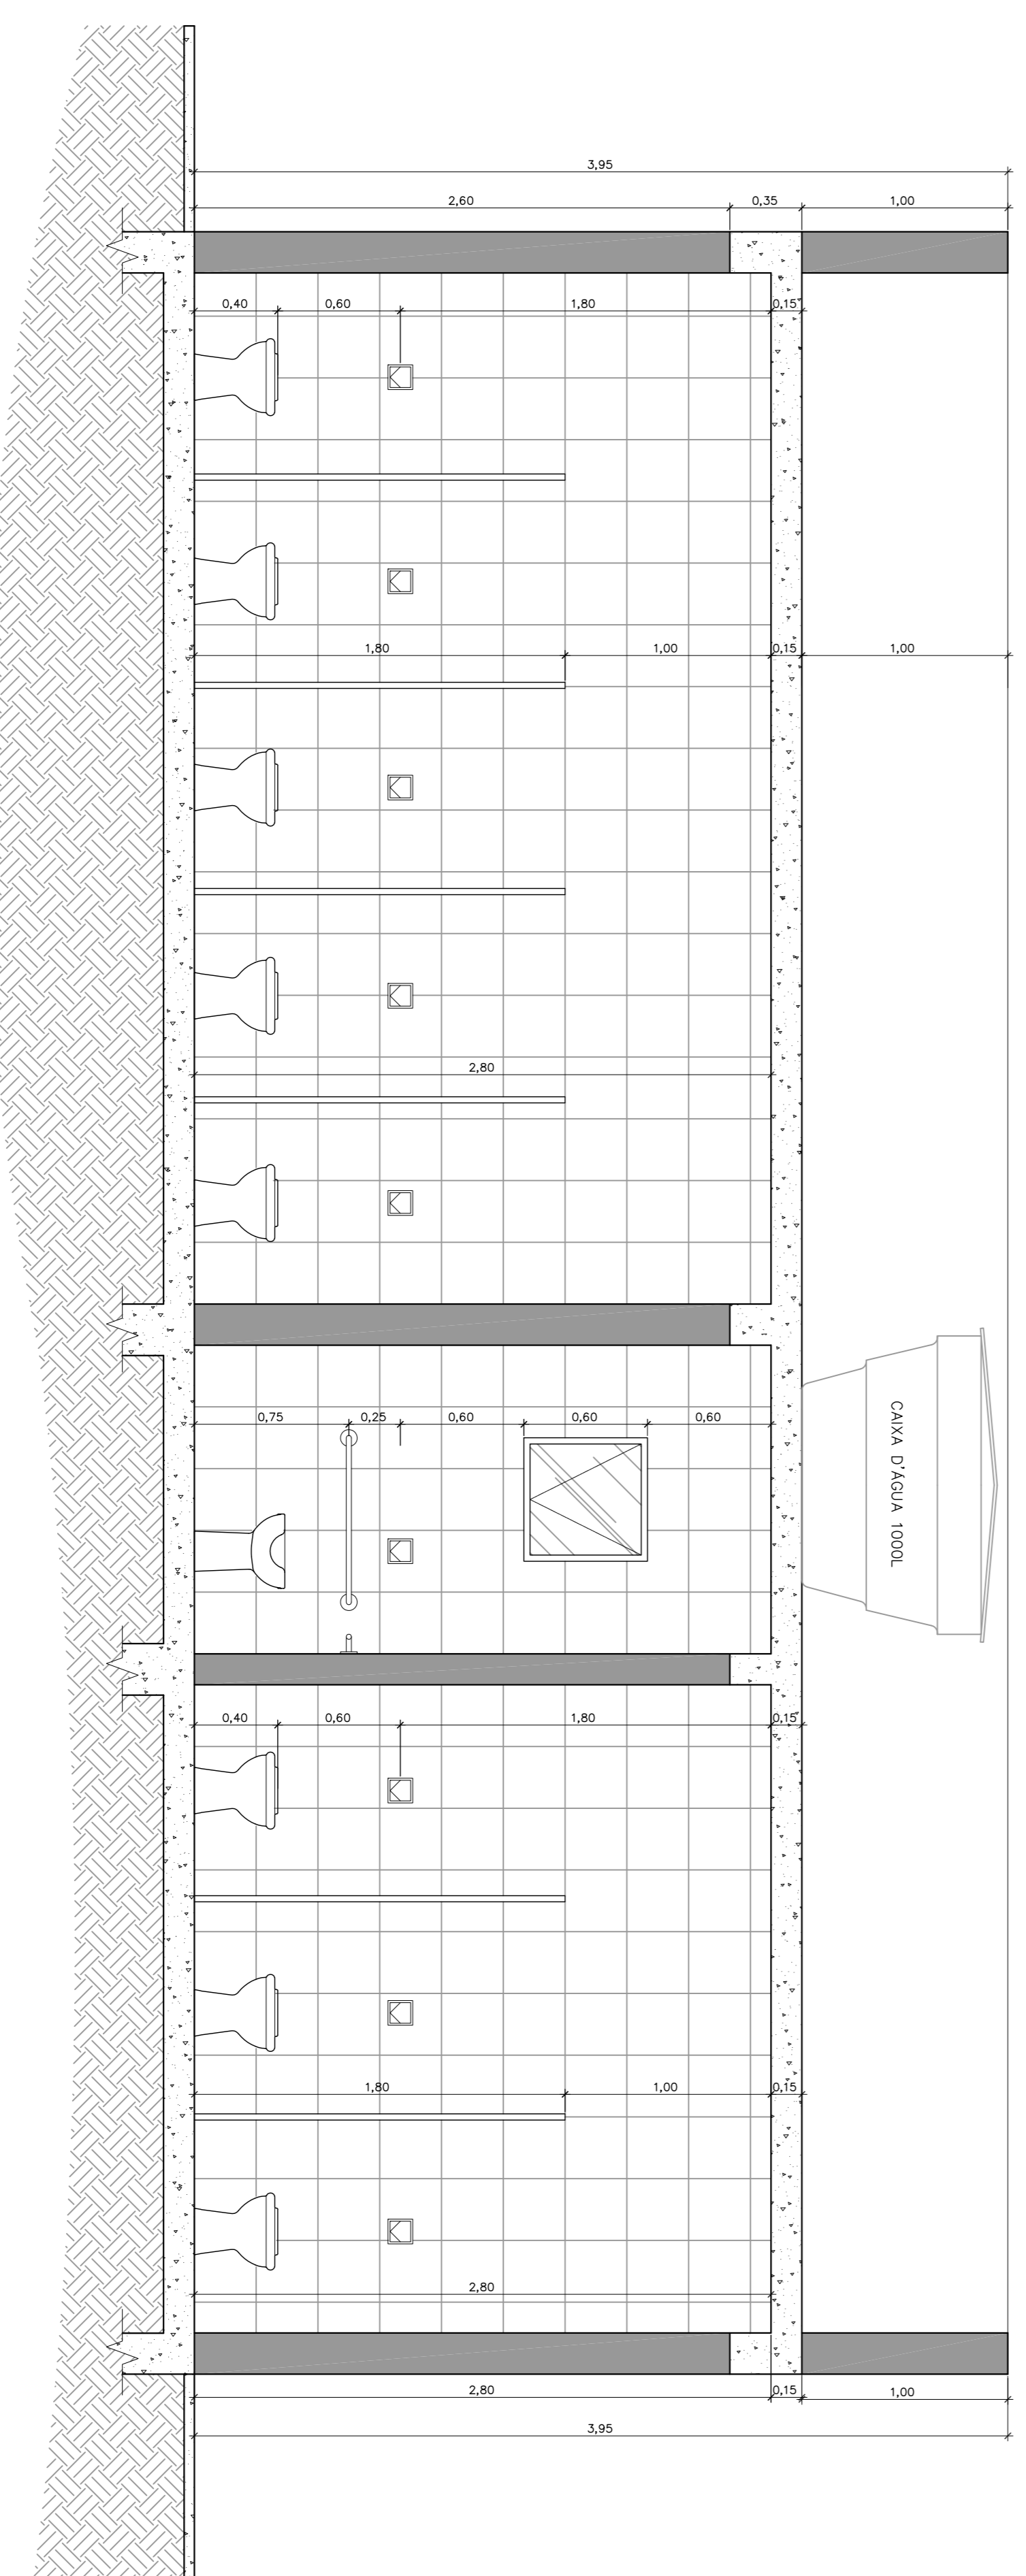

I.S. CORTE AA  
ESC: 1/25

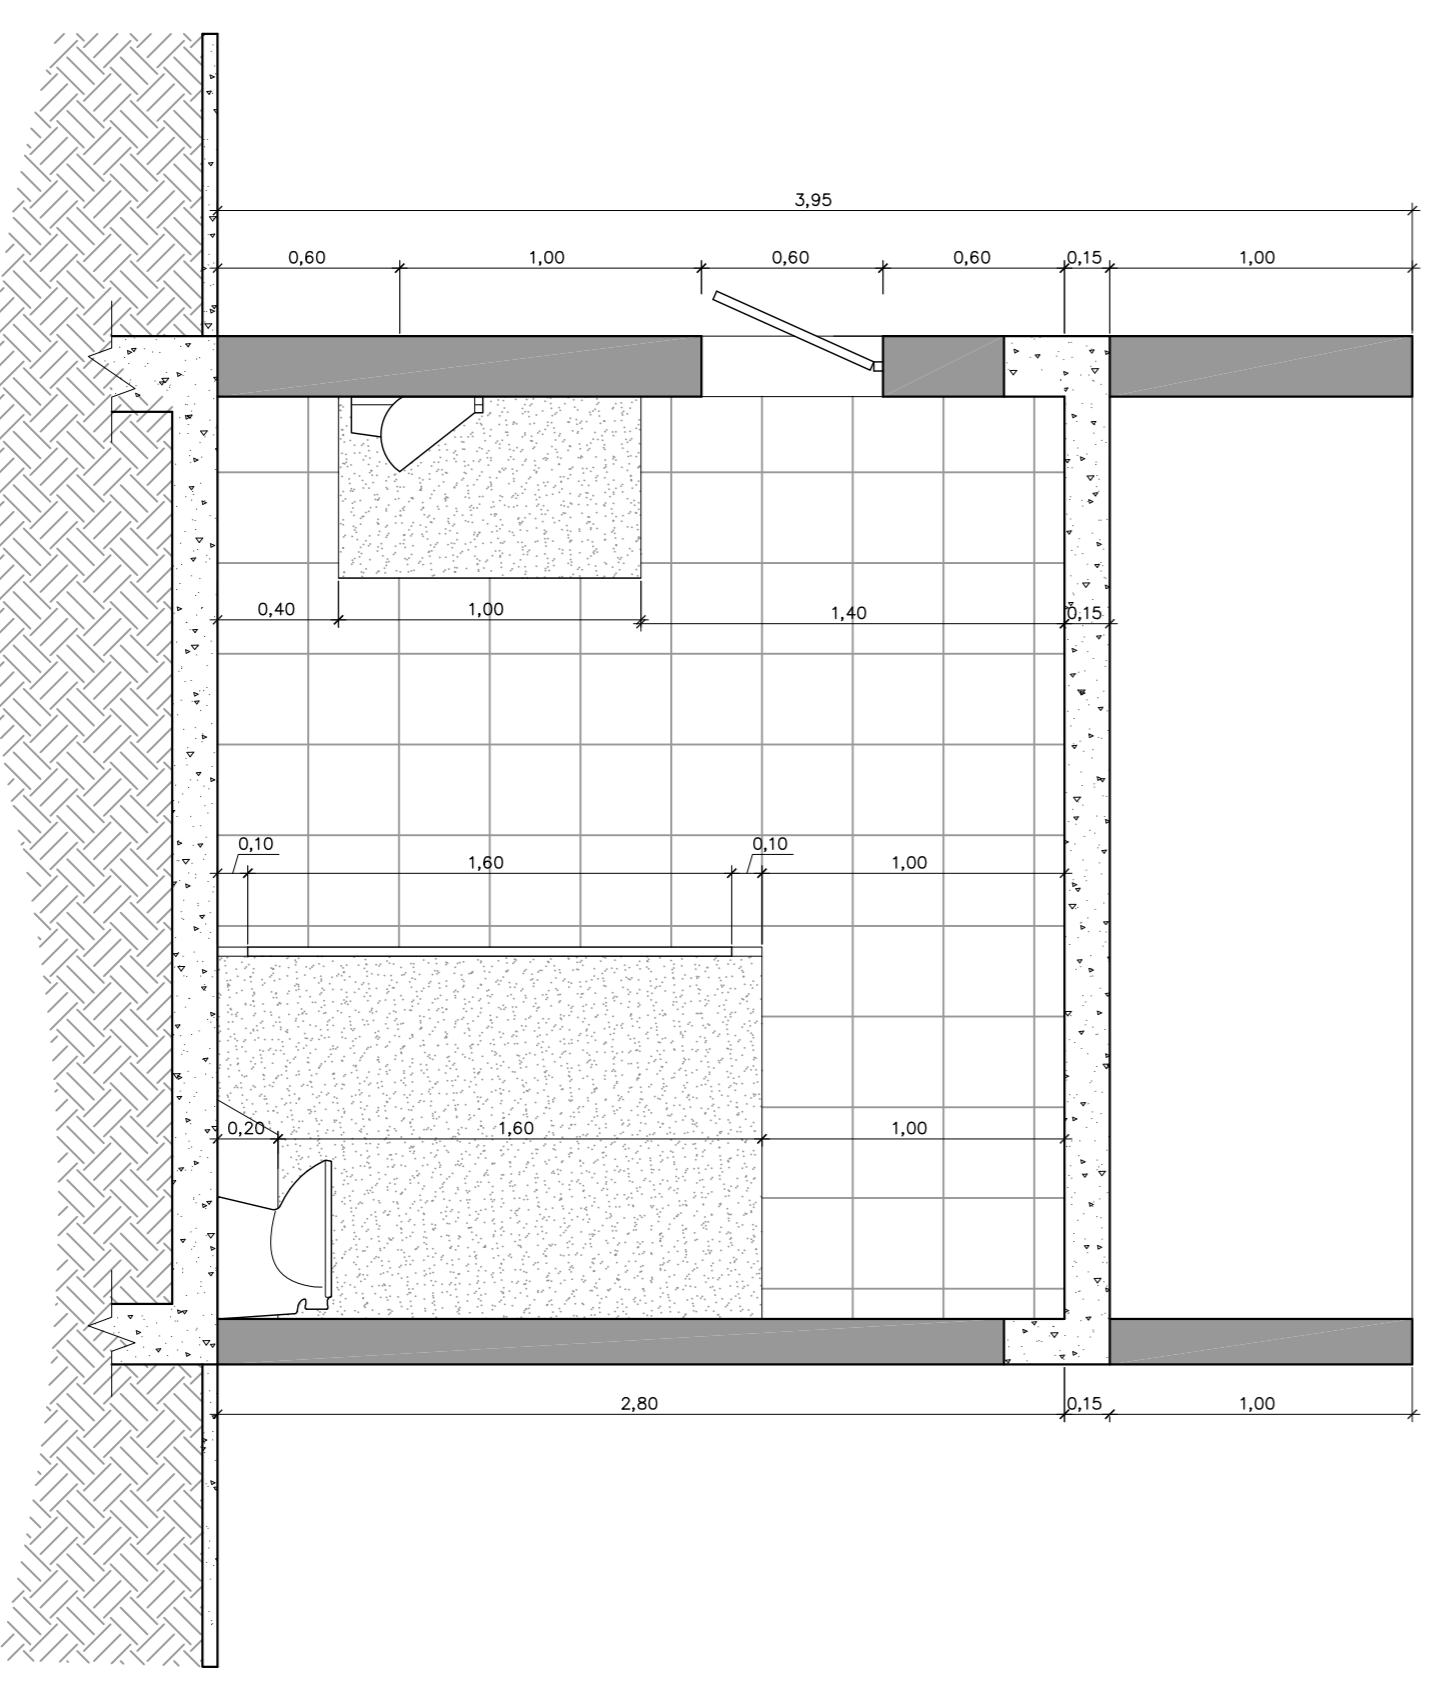

I.S. CORTE BB  
ESC: 1/25

CLASSIFICAÇÃO		APLICAÇÃO	ARQUIVO
a			
b			
c			
DATA	EXECUT.	VISTO	APROV.
ALTERAÇÕES			

NOTAS :	

		CAU: AS1874-3 NOME: ANA CAROLINA FERREIRA DA ROSA GRANATO PROJETO: CAU DATA: 04/07/2015	
PREFEITURA MUNICIPAL DE POUSO ALEGRE		ESCALA: INDICADA	
CEMA PROJETO ARQUITETÔNICO CORTE BB, PLANTA INSTALAÇÃO SANITÁRIA, CORTES E DETALHE RAMPA		Nº: 03	
BRUNA		FOLHA: 04 DE 17	