




I.S. CORTE CC
ESC: 1/25

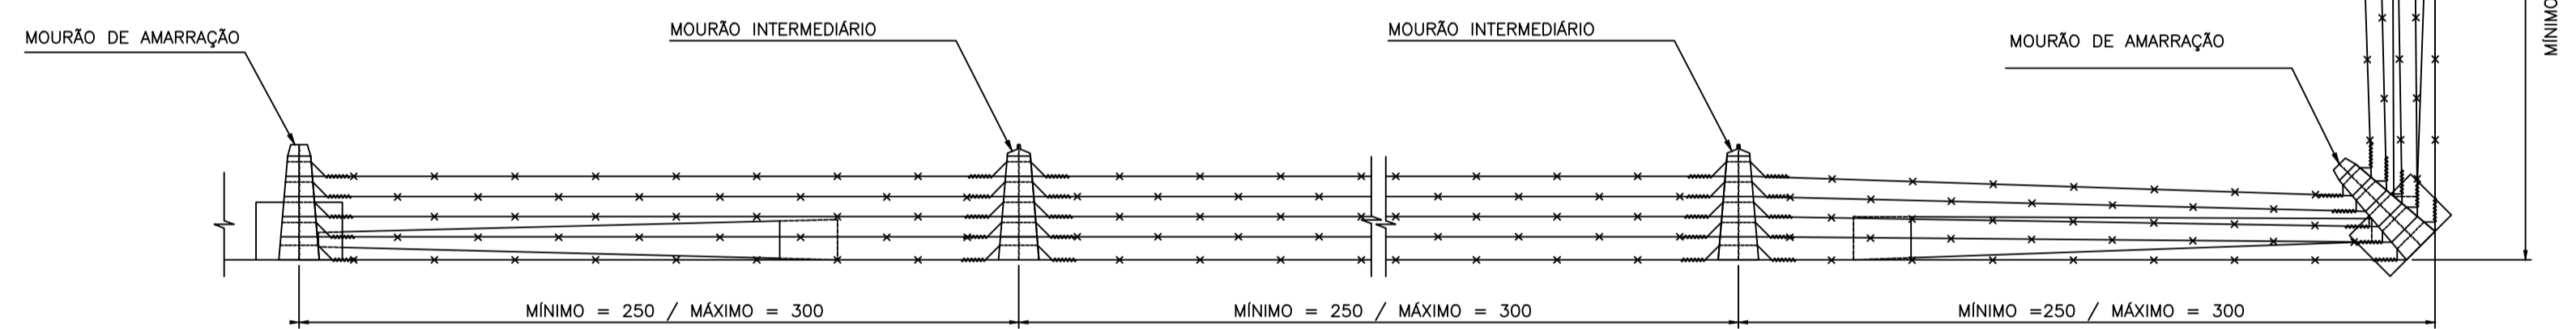


PLANTA CERCA MOURÃO
ESC: 1:20

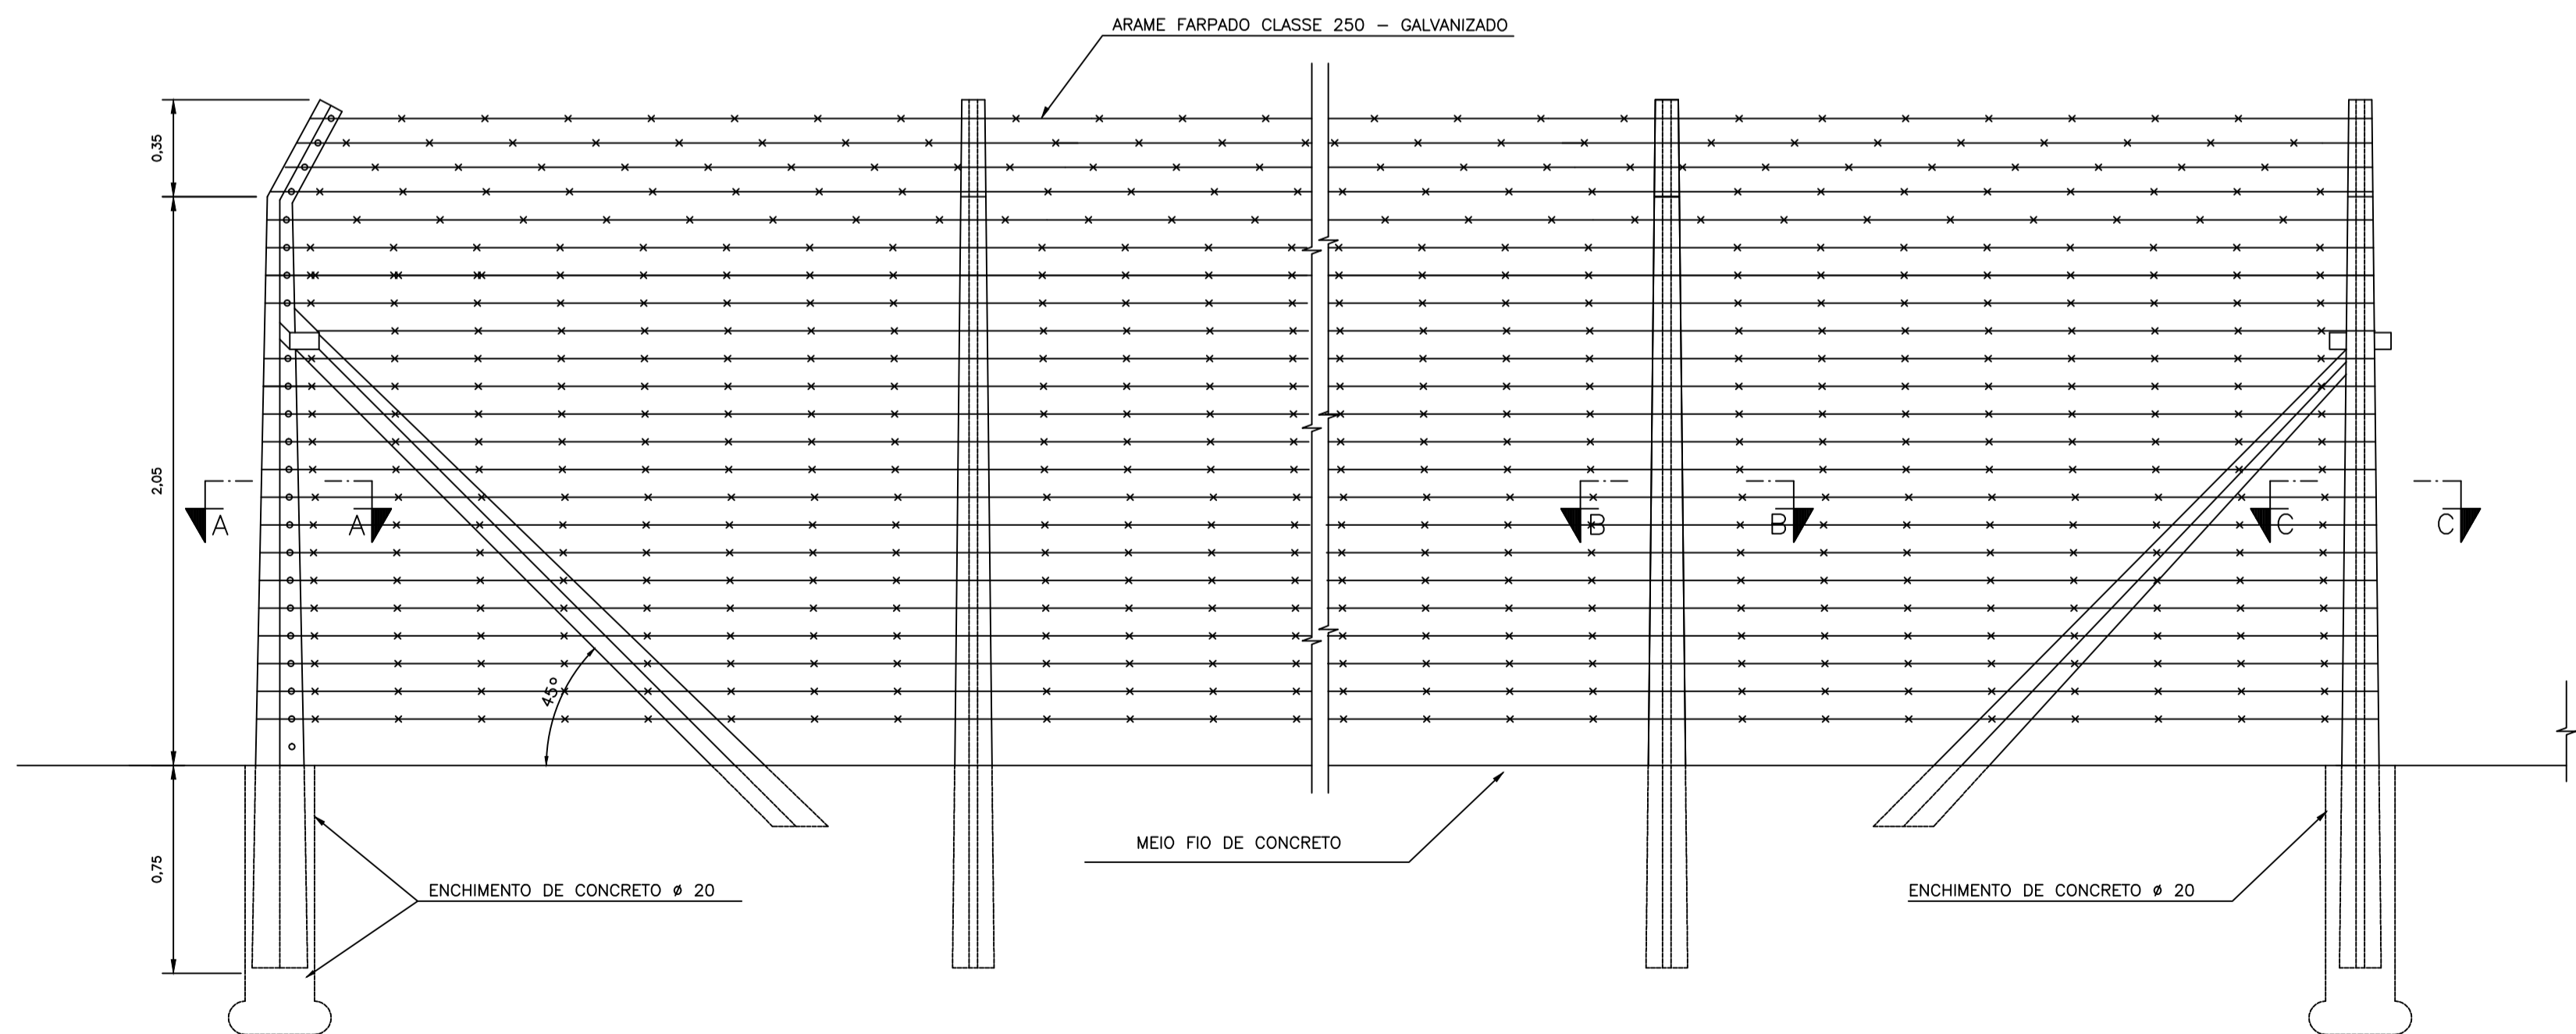


ELEVÇÃO FRONTAL
ESC: 1:20

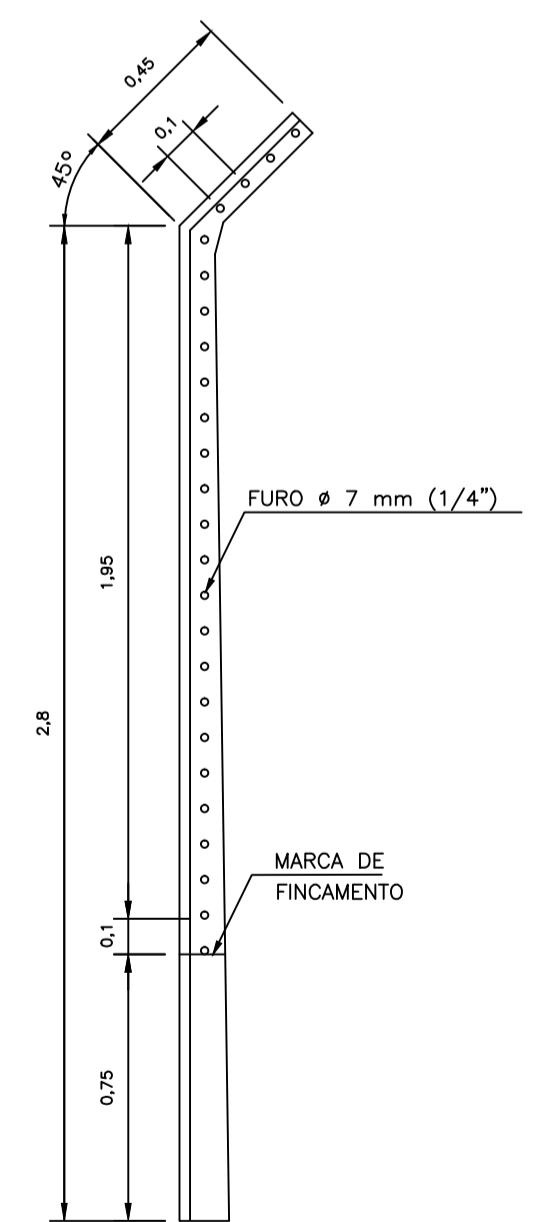


ELEVÇÃO LATERAL
ESC: 1:20

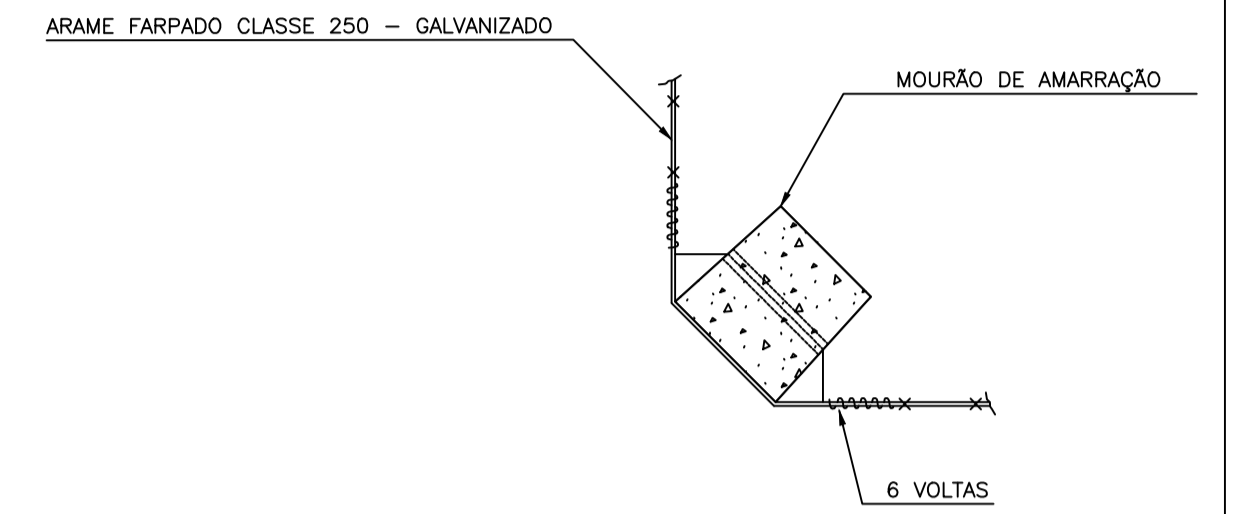

SEÇÃO A - A
ESC: 1:20

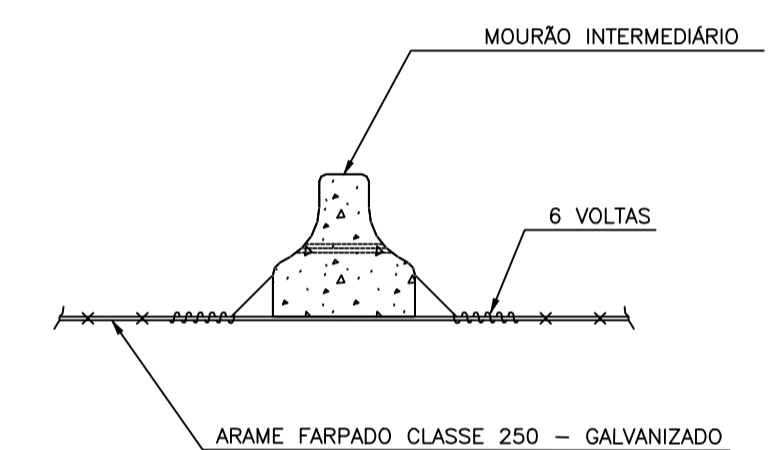

SEÇÃO B - B
ESC: 1:20

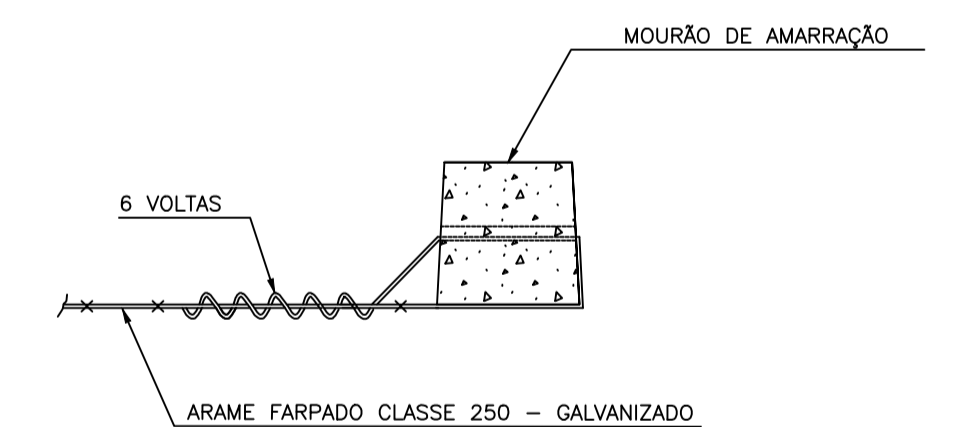

SEÇÃO C - C
ESC: 1:20

CLASSIFICAÇÃO	ARQUIVO				
	APLICADO				
	a				
	b				
	DATA	EXECUT.	VISTO	APROV.	
ALTERAÇÕES					

NOTAS :

ASSINATURA	CAU: A51874-3
PROJETO	CAU:
DES:	DATA
BRUNA	JULHO/2015

PREFEITURA MUNICIPAL DE POUSO ALEGRE	
CEMA	
CORTE CC E DETALHES CERCA MOURÃO - FASE 02	

ESCALA	INDICADA
Nº	04
FOLHA	04 DE 05
ARO.	