



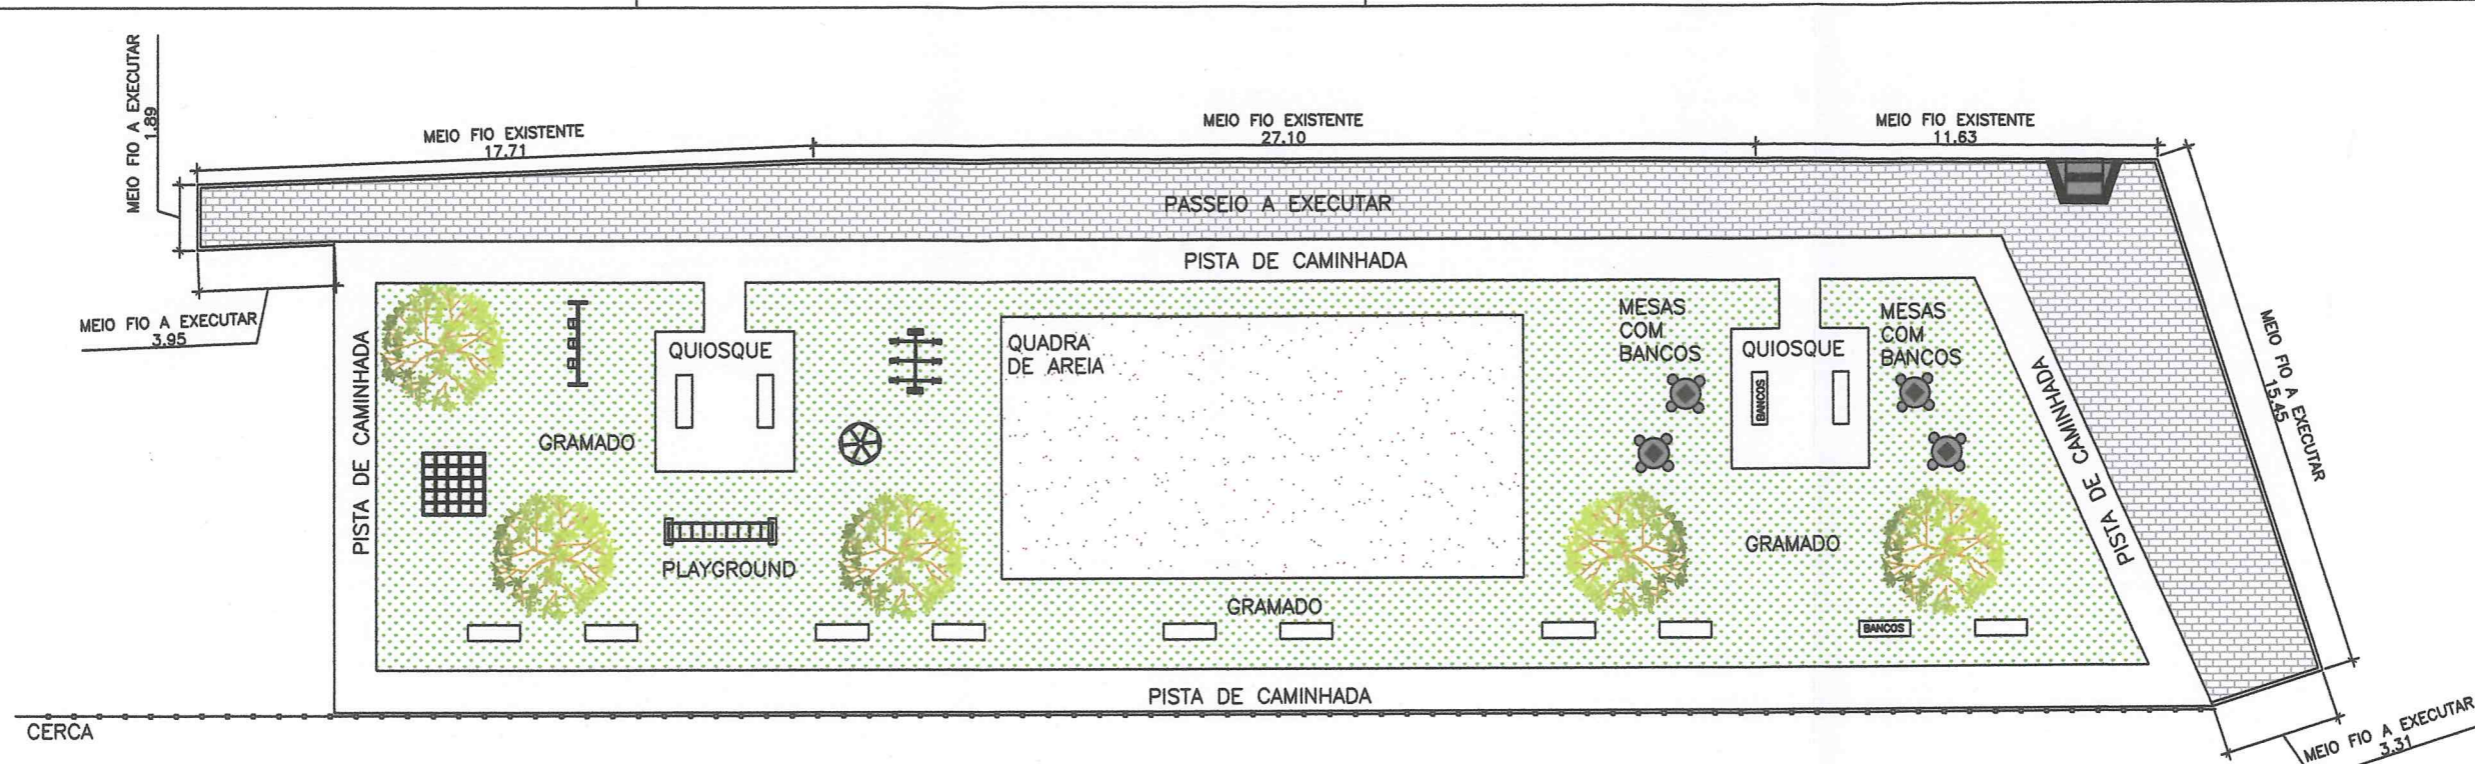
**LEVANTAMENTO**  
ESCALA 1:1000

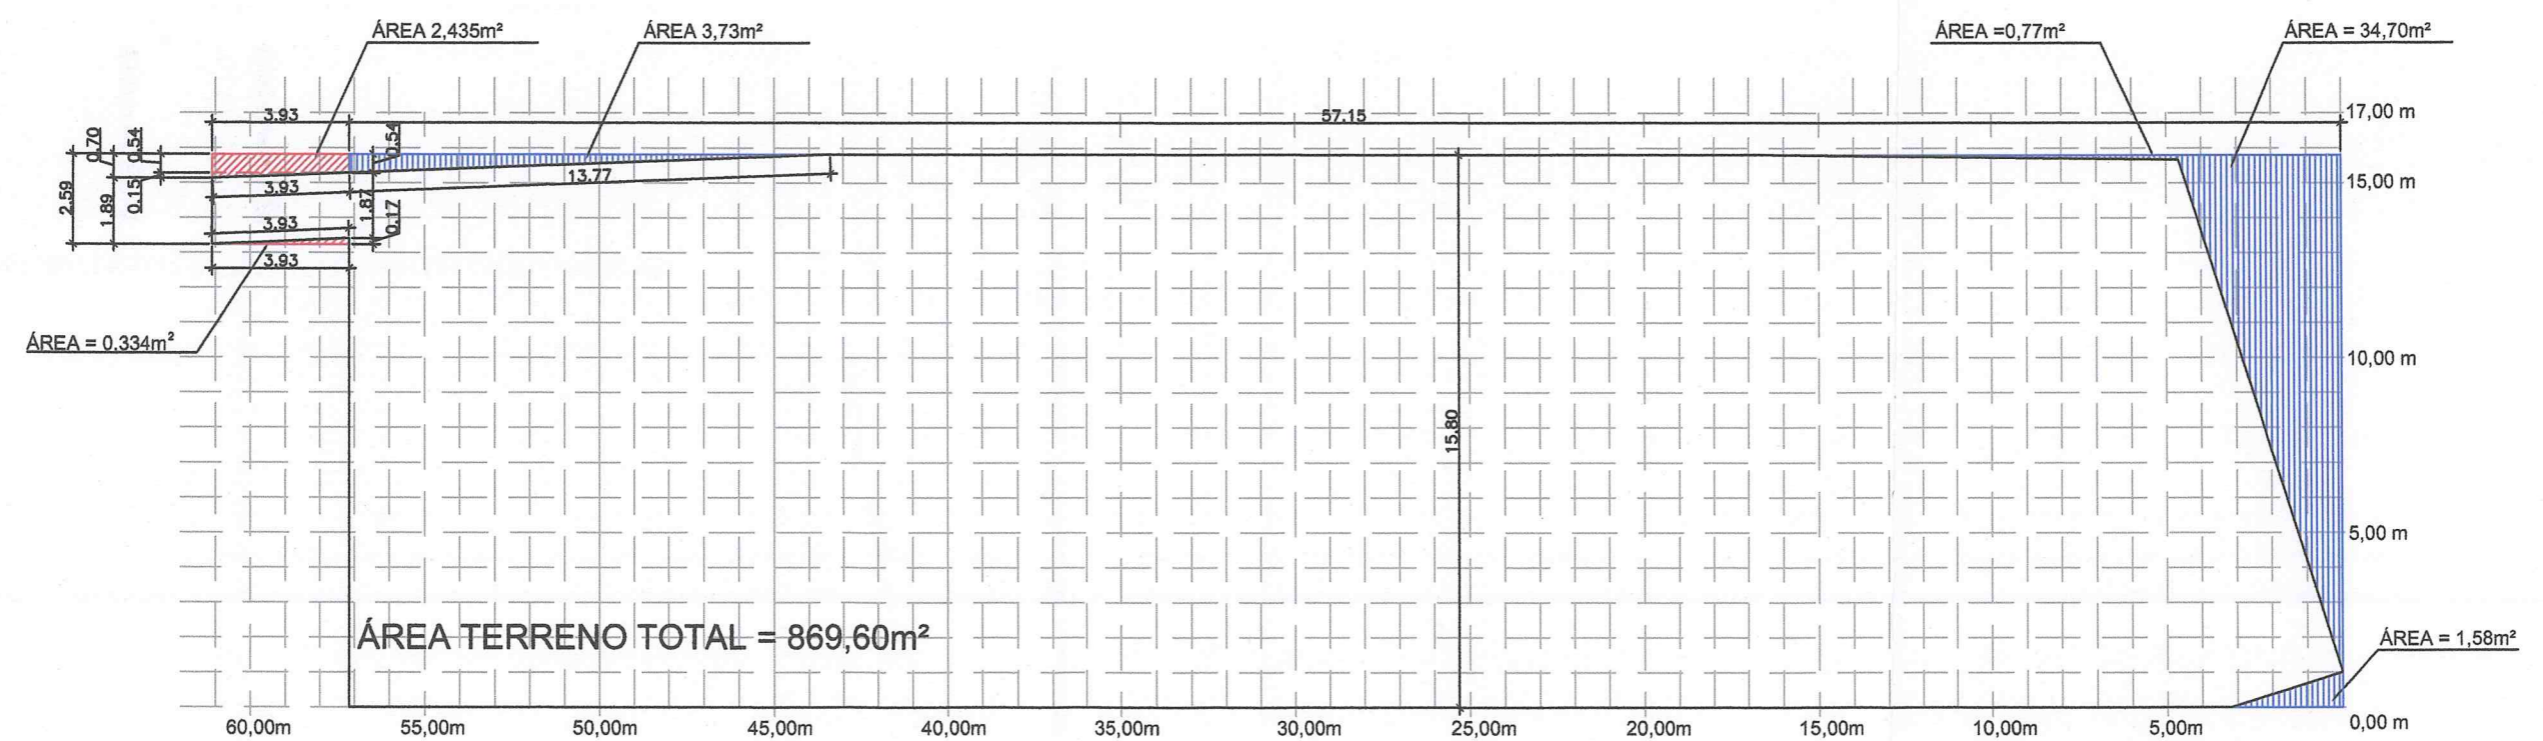


**MEMÓRIA DE CÁLCULO**  
**ÁREA TERRENO TOTAL**  
ESCALA 1:200

ARQUIVO	NOTAS :										 CAU: A51874-3	PREFEITURA MUNICIPAL DE POUSO ALEGRE		ESCALA																						
	1-DIMENSÕES EM METROS E DIÂMETROS EM MILÍMETROS, SALVO INDICAÇÃO CONTRÁRIA.												CONSTRUÇÃO DE ESPAÇO MULTIUSO		INDICADA																					
CLASSIFICAÇÃO												AVENIDA TRÊS CORAÇÕES BAIRRO SÃO JOÃO		Nº																						
												LEVANTAMENTO PLANIALTIMÉTRICO, LOCAÇÃO E TERRENO		01																						
REVISÕES:		a	DATA			EXECUT.	VISTO	APROV.	b	DATA			EXECUT.	VISTO	APROV.	c	DATA			EXECUT.	VISTO	APROV.	d	DATA			EXECUT.	VISTO	APROV.	DES.	DATA	ACFRG MAIO / 2015		FOLHA 01 DE 05		ARG.





LAYOUT PRAÇA ESPORTIVA  
ESCALA 1:200

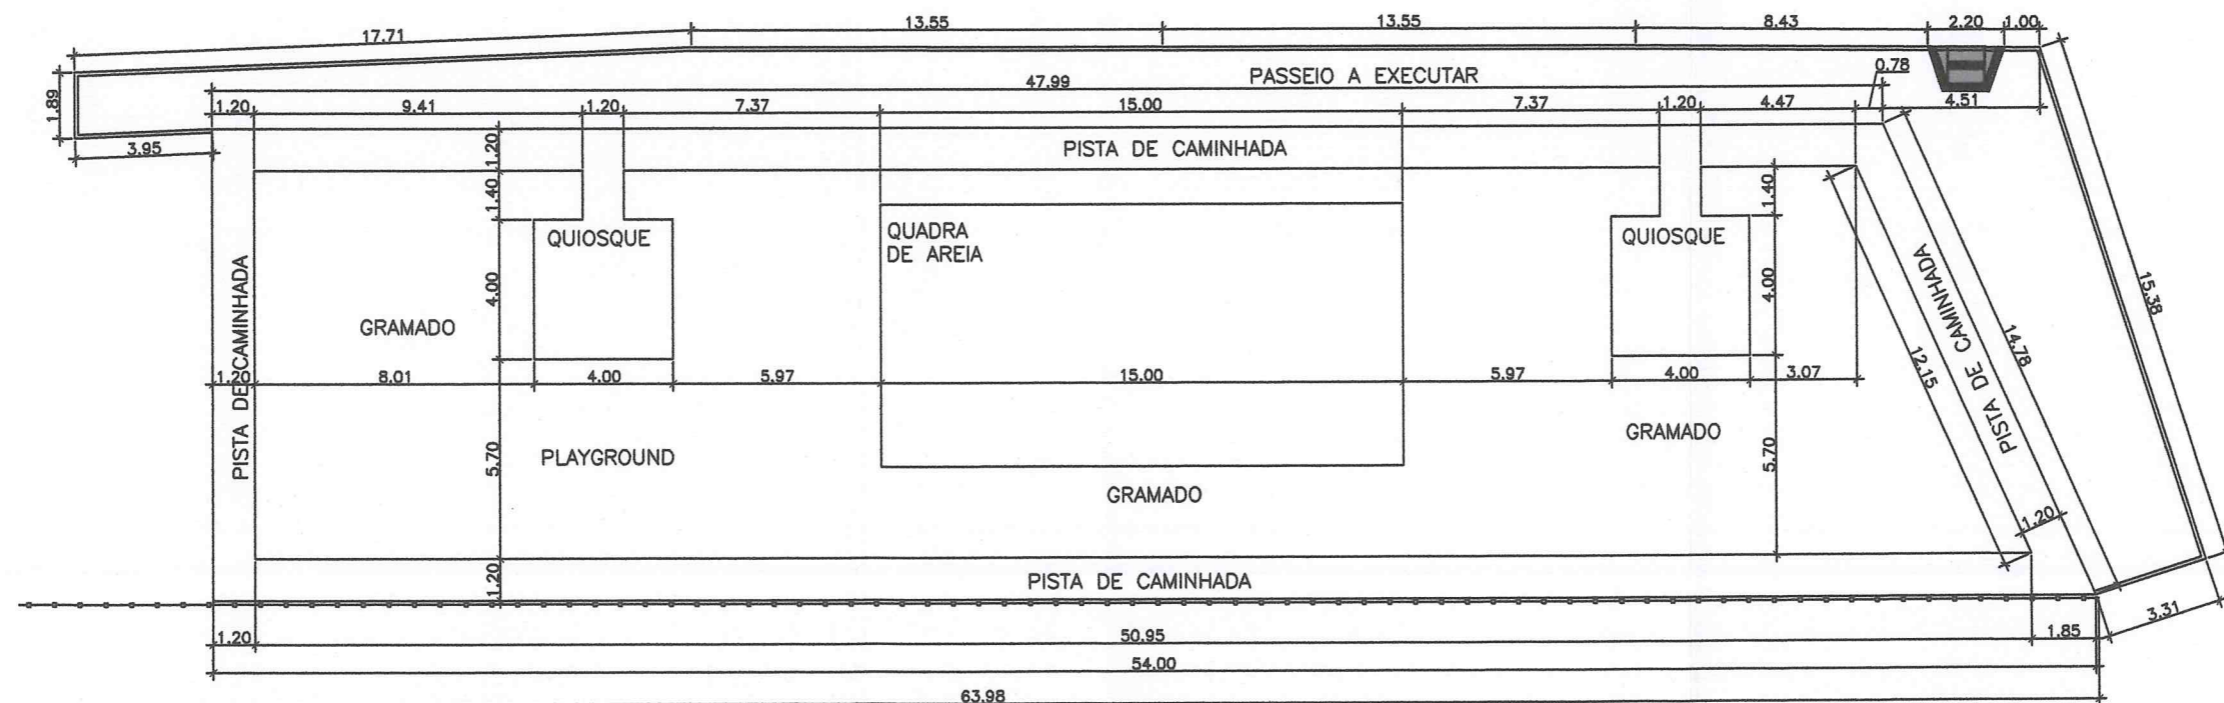


PLANTA  
ESCALA 1:200

ARQUIVO	NOTAS :													PREFEITURA MUNICIPAL DE POUSO ALEGRE		ESCALA					
	1-DIMENSÕES EM METROS E DIÂMETROS EM MILÍMETROS, SALVO INDICAÇÃO CONTRÁRIA.															INDICADA					
APLICAÇÃO													ASSINATURA CAU: A51874-3 NOME : ANA CAROLINA F R GRANATO		CONSTRUÇÃO DE ESPAÇO MULTIUSO		Nº				
													APROVAÇÃO : NOME :		AVENIDA TRÊS CORAÇÕES BAIRRO SÃO JOÃO		02				
CLASSIFICAÇÃO													DES. ACFRG		DATA MAIO / 2015		ÁREA DE LAZER, PARQUE INFANTIL E QUADRA DE AREIA		FOLHA		
																	02 DE 05		ARG.		
REVISÕES:																					
a				b				c				d									
DATA	EXECUT.	VISTO	APROV.	DATA	EXECUT.	VISTO	APROV.	DATA	EXECUT.	VISTO	APROV.	DATA	EXECUT.	VISTO	APROV.						




**QUADRO DE ÁREAS**

- \*\* ÁREA PISO INTERTRAVADO = 171,41m<sup>2</sup>
- \*\* EXTENSÃO MEIO FIO = 24,53m
- \*\* ÁREA PISO DE CONCRETO QUIOSQUE=32,00m<sup>2</sup>
- \*\* ÁREA PISO DE CONCRETO PISTA =150,29m<sup>2</sup>
- \*\* GRAMA ESMERALDA= 390,00m<sup>2</sup>
- \*\* CERCA DE MOURÃO= 63,98m

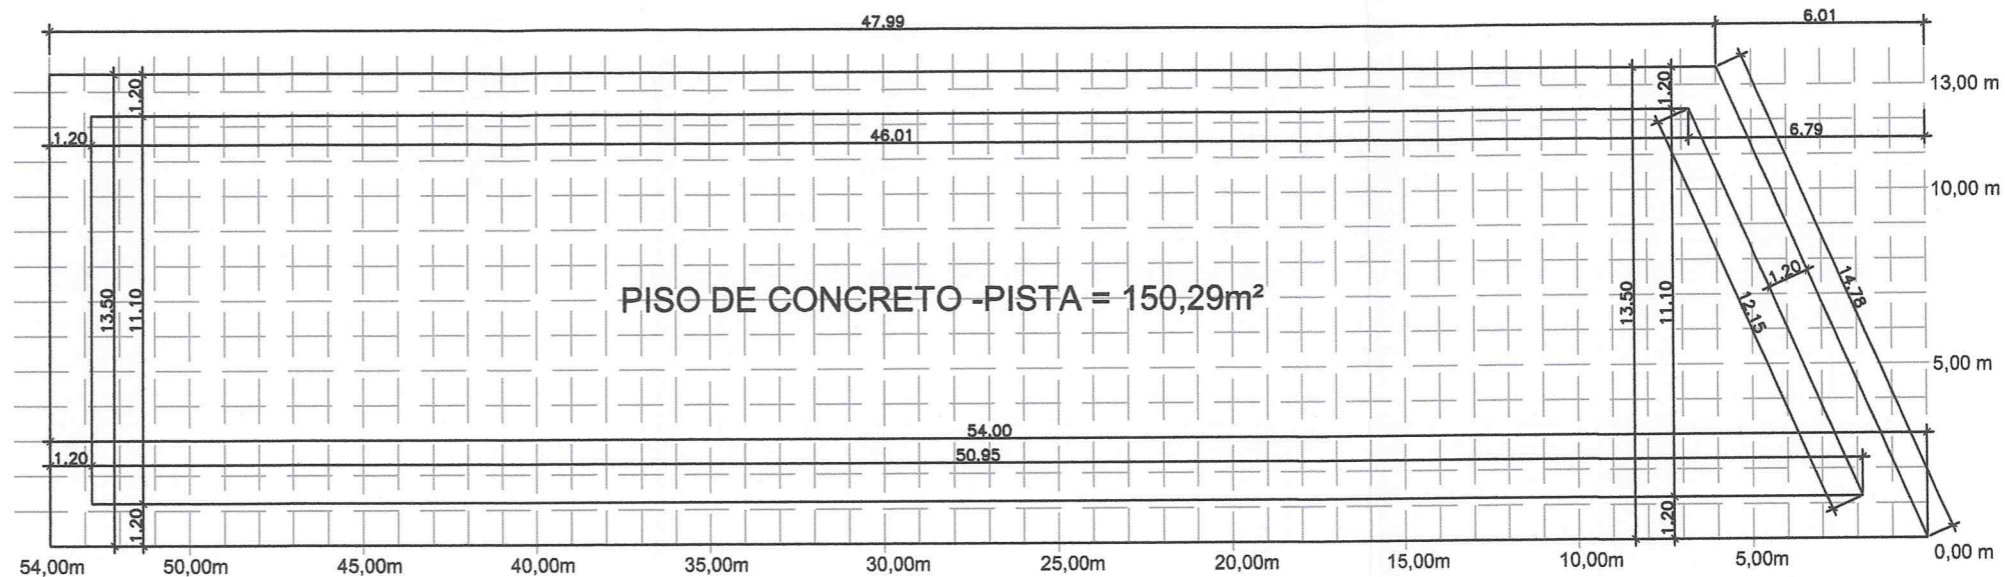

**MEMÓRIA DE CÁLCULO  
PISO DE CONCRETO - PISTA**

ESCALA 1:200

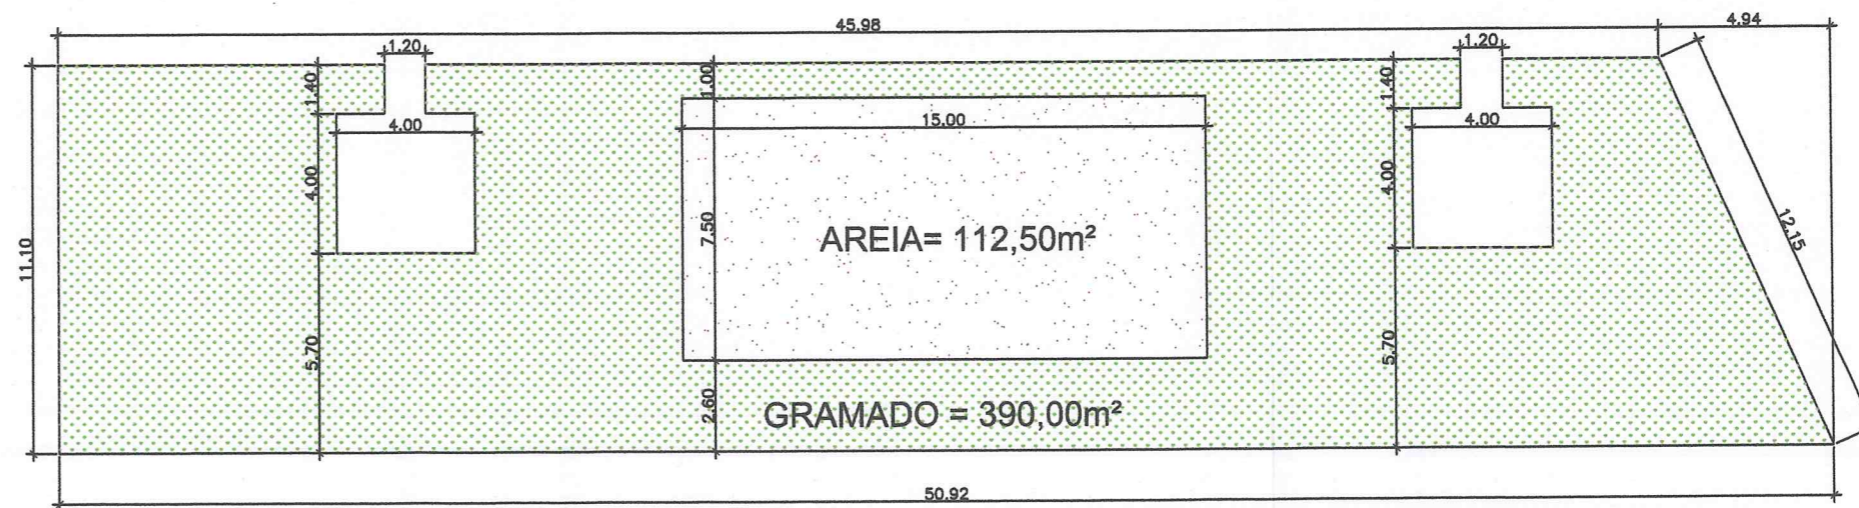

**MEMÓRIA DE CÁLCULO  
GRAMADO**

ESCALA 1:200

ARQUIVO  
APLICAÇÃO

NOTAS :  
1-DIMENSÕES EM METROS E DIÂMETROS EM MILÍMETROS, SALVO INDICAÇÃO CONTRÁRIA.



PREFEITURA MUNICIPAL DE POUSO ALEGRE

ESCALA

INDICADA

ASSINATURA CAU: A51874-3

NOME : ANA CAROLINA F R GRANATO

APROVAÇÃO :

NOME :

DES.

ACFRG

DATA

MAIO / 2015

CONSTRUÇÃO DE ESPAÇO MULTIUSO

AVENIDA TRÊS CORAÇÕES BAIRRO SÃO JOÃO

MEMÓRIA DE CÁLCULO 1

Nº

03

FOLHA

03 DE 05


ARQ.

CLASSIFICAÇÃO

REVISÕES:

a	b	c	d
DATA	EXECUT.	VISTO	APROV.
DATA	EXECUT.	VISTO	APROV.
DATA	EXECUT.	VISTO	APROV.
DATA	EXECUT.	VISTO	APROV.



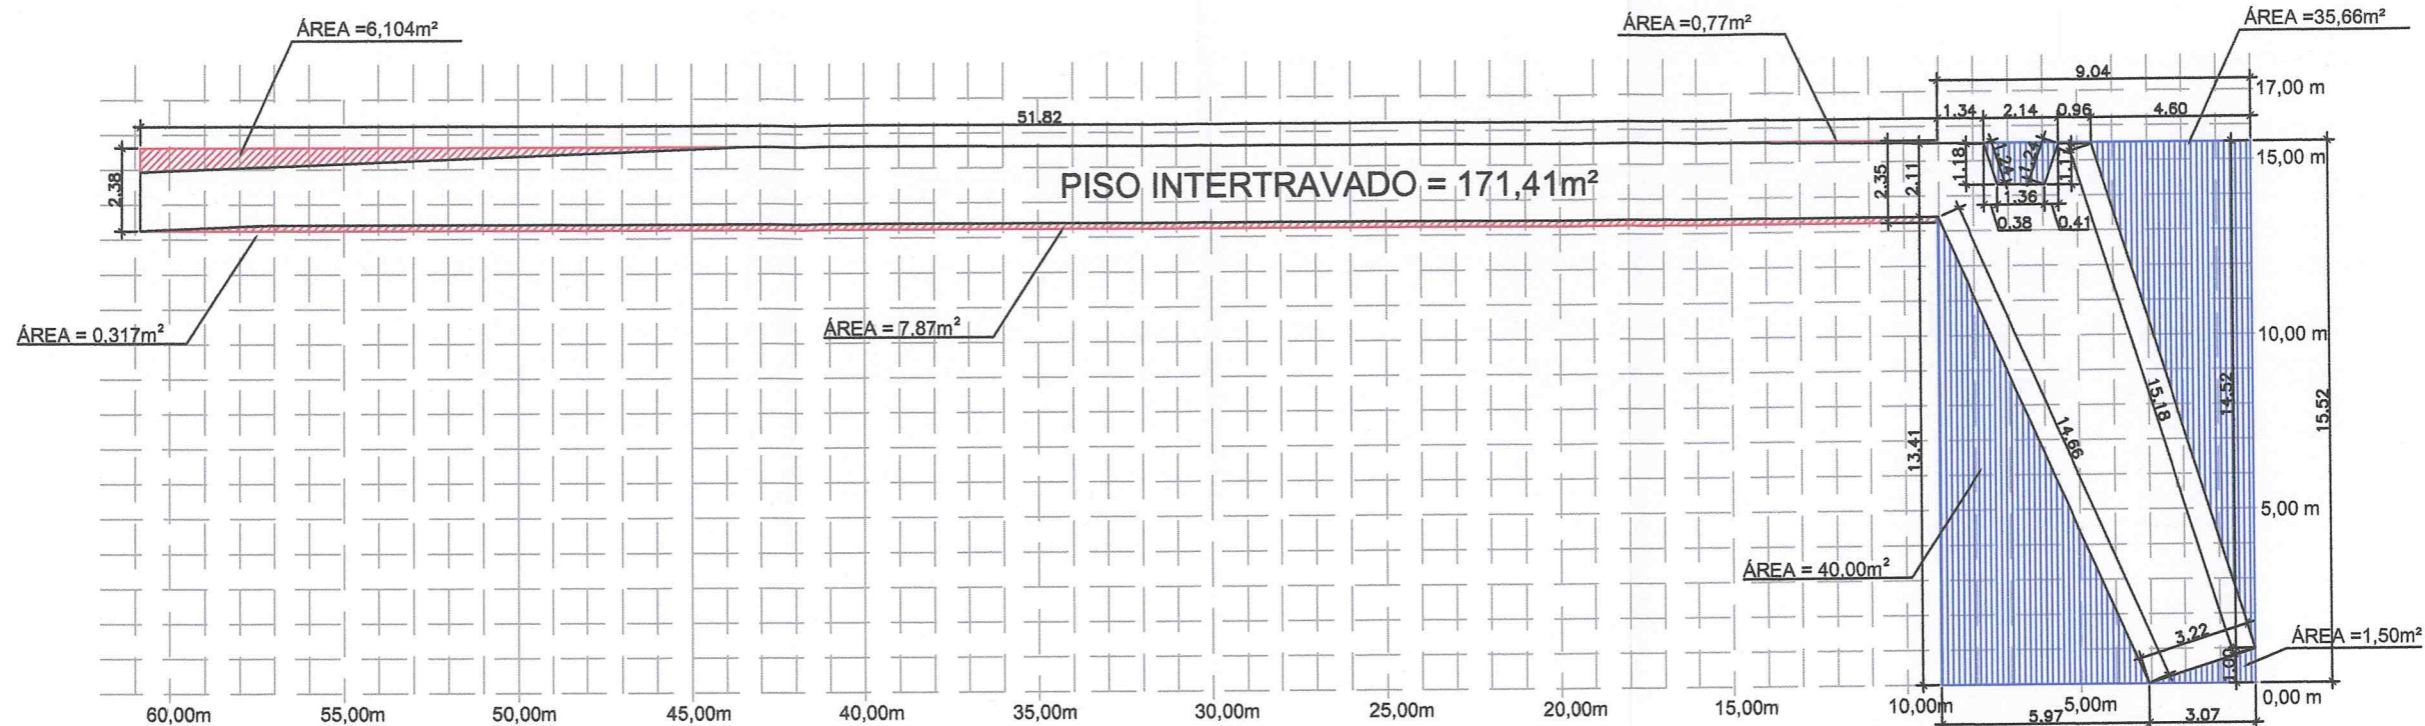

**MEMÓRIA DE CÁLCULO  
PISO INTERTRAVADO**  
ESCALA 1:200




MEIO FIO = 24,53m


**MEMÓRIA DE CÁLCULO  
MEIO FIO**  
ESCALA 1:200

CLASSIFICAÇÃO	ARQUIVO	NOTAS : 1-DIMENSÕES EM METROS E DIÂMETROS EM MILÍMETROS, SALVO INDICAÇÃO CONTRÁRIA.			PREFEITURA MUNICIPAL DE POUSO ALEGRE	ESCALA INDICADA																				
	APLICACÃO		ASSINATURA CAU: A51874-3 NOME : ANA CAROLINA F R GRANATO APROVAÇÃO : NOME : DES. ACFRG DATA MAIO / 2015	CONSTRUÇÃO DE ESPAÇO MULTIUSO AVENIDA TRÊS CORAÇÕES BAIRRO SÃO JOÃO MEMÓRIA DE CÁLCULO 2	Nº 04																					
REVISÕES:	<table border="1"> <tr> <th>a</th> <th>b</th> <th>c</th> <th>d</th> </tr> <tr> <td>DATA</td> <td>EXECUT.</td> <td>VISTO</td> <td>APROV.</td> </tr> </table>	a	b	c	d	DATA	EXECUT.	VISTO	APROV.	<table border="1"> <tr> <th>b</th> <th>c</th> <th>d</th> </tr> <tr> <td>DATA</td> <td>EXECUT.</td> <td>VISTO</td> </tr> </table>	b	c	d	DATA	EXECUT.	VISTO	<table border="1"> <tr> <th>c</th> <th>d</th> </tr> <tr> <td>DATA</td> <td>EXECUT.</td> </tr> </table>	c	d	DATA	EXECUT.	<table border="1"> <tr> <th>d</th> </tr> <tr> <td>DATA</td> </tr> </table>	d	DATA	FOLHA 04 DE 05	ARG.
a	b	c	d																							
DATA	EXECUT.	VISTO	APROV.																							
b	c	d																								
DATA	EXECUT.	VISTO																								
c	d																									
DATA	EXECUT.																									
d																										
DATA																										


MADEIRAMENTO COM  
COBERTURA EM TELHA  
CERÂMICA

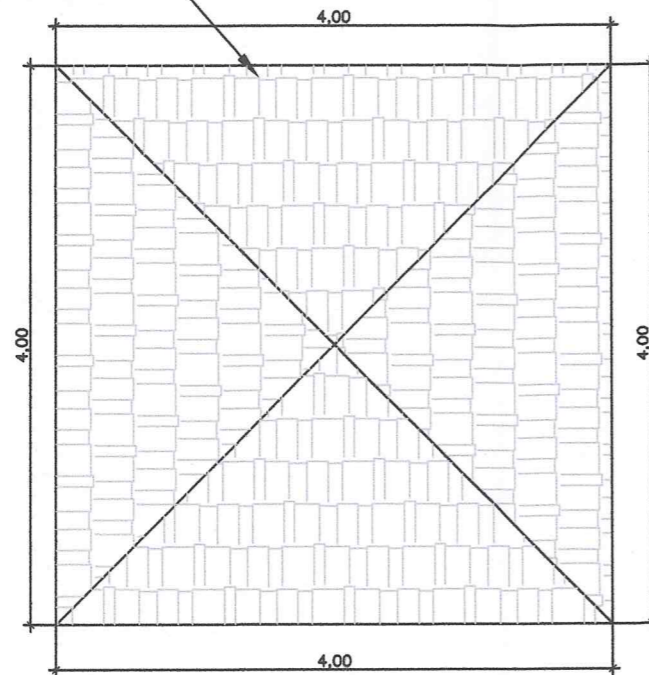


COBERTURA  
QUIOSQUE  
ESCALA 1:50

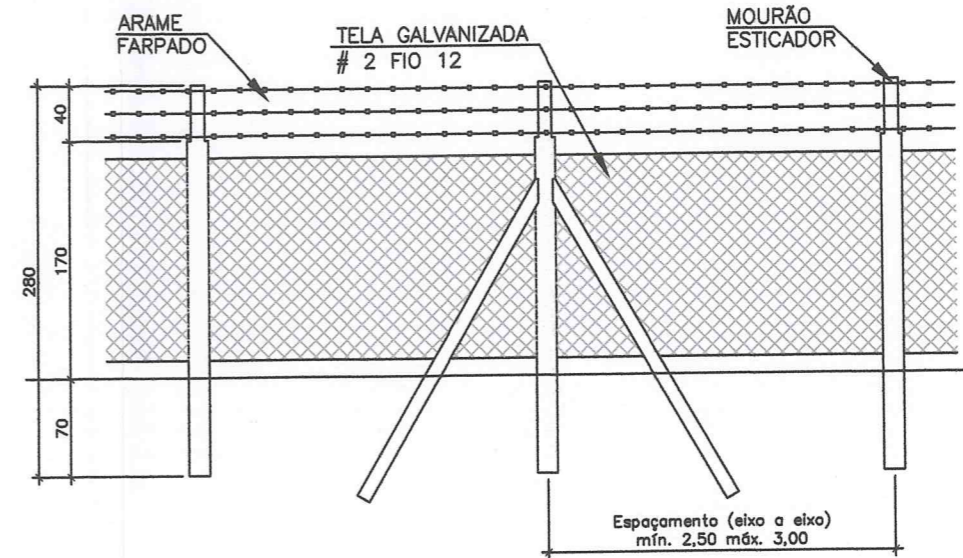

DETALHE CERCA DE ARAME  
FARPADO E TELA GALVANIZADA  
ESCALA 1:50

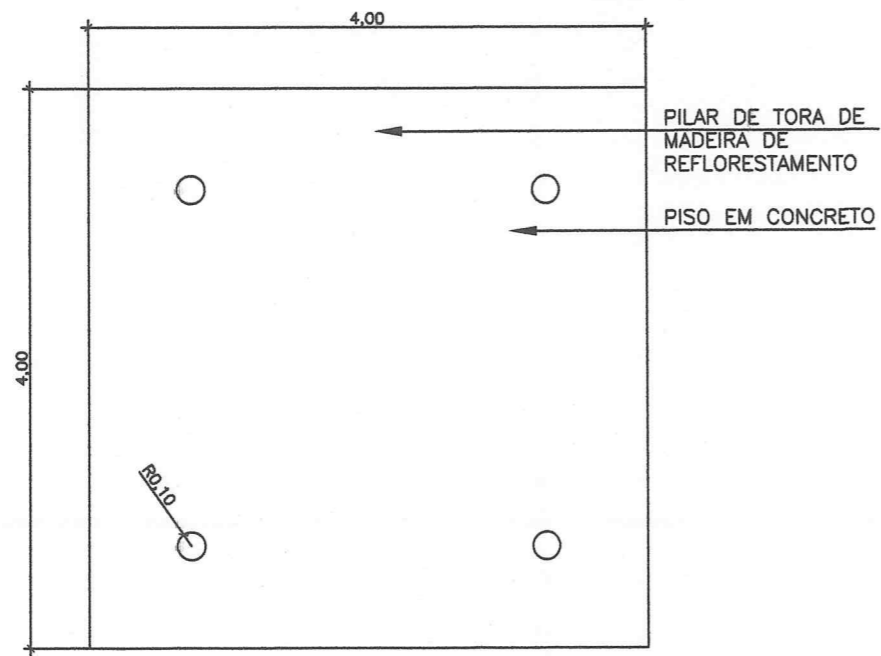

PISO QUIOSQUE  
ESCALA 1:50

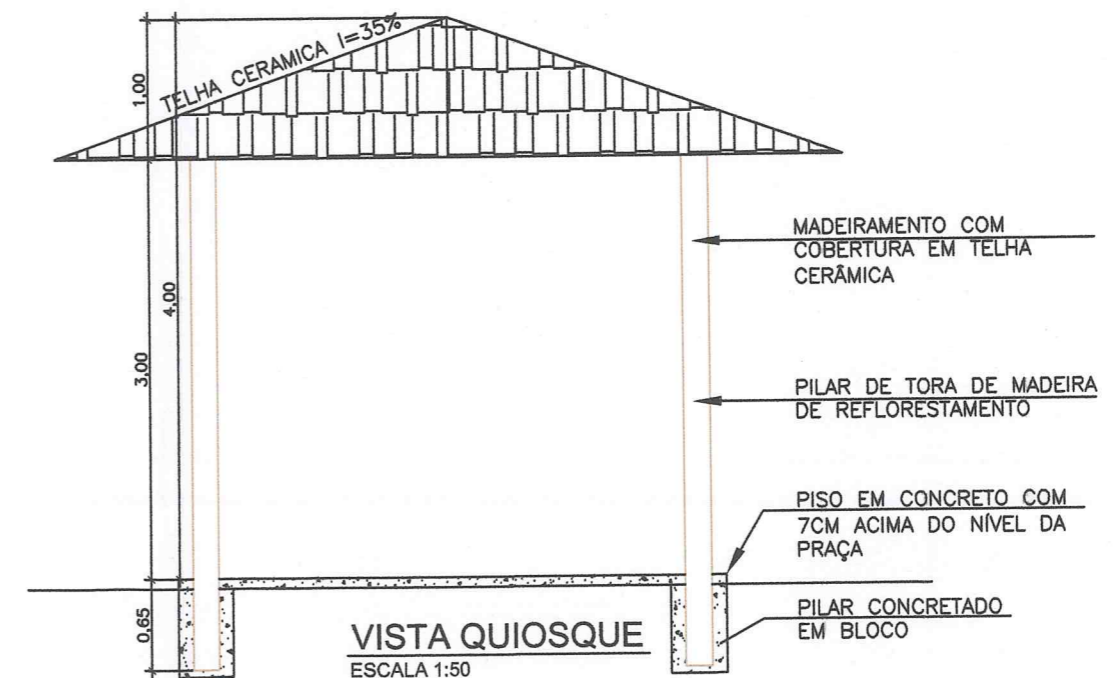

VISTA QUIOSQUE  
ESCALA 1:50

ARQUIVO  
APLICÇÃO

NOTAS :  
1-DIMENSÕES EM METROS E DIÂMETROS EM MILÍMETROS, SALVO INDICAÇÃO CONTRÁRIA.



PREFEITURA MUNICIPAL DE POUSO ALEGRE

ESCALA  
INDICADA

RT ASSINATURA CAU: A51874-3

NOME : ANA CAROLINA F R GRANATO

APROVAÇÃO :

NOME :

DES. DATA

ACFRG MAIO / 2015

CONSTRUÇÃO DE ESPAÇO MULTIUSO

AVENIDA TRÊS CORAÇÕES BAIRRO SÃO JOÃO

QUIOSQUE E CERCA

Nº  
05

FOLHA  
05 DE 05

ARG.

REVISÕES:

a	DATA	EXECUT.	VISTO	APROV.

b	DATA	EXECUT.	VISTO	APROV.

c	DATA	EXECUT.	VISTO	APROV.

d	DATA	EXECUT.	VISTO	APROV.