


PERSPECTIVA SEM ESCALA

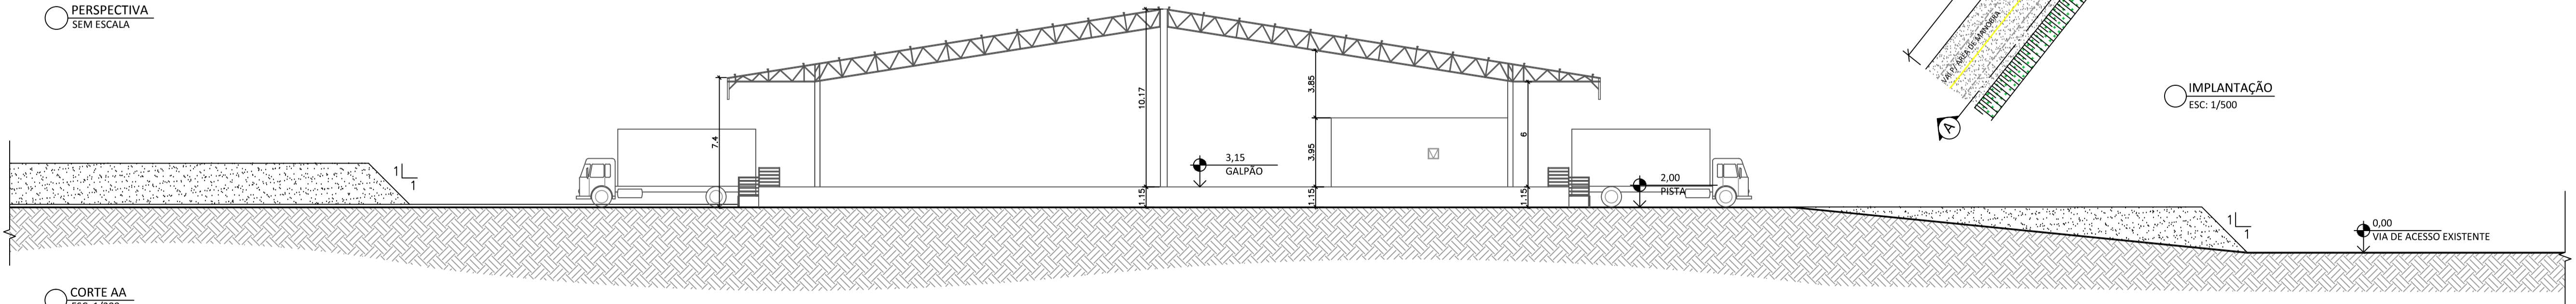

IMPLANTAÇÃO ESC: 1/500

| | | | | | |
|---------------|---|------|---------|-------|--------|
| CLASSIFICAÇÃO | a | | | | |
| | b | | | | |
| | c | | | | |
| | | DATA | EXECUT. | VISTO | APROV. |
| ALTERAÇÕES | | | | | |

NOTAS :

ONEPP
consultoria

ASSINATURA CAU: A51874-3

PROJETO: NOME : ANA CAROLINA FERREIRA DA ROSA GRANATO CAU: [blank]

DES: BRUNA DATA: AGOSTO/2015

PREFEITURA MUNICIPAL DE POUSO ALEGRE

CEMA

IMPLANTAÇÃO FASE FINAL E CORTE AA GALPÃO

| | |
|--------|----------|
| ESCALA | INDICADA |
| Nº | 05 |
| FOLHA | 05 DE 05 |
| ARO. | |