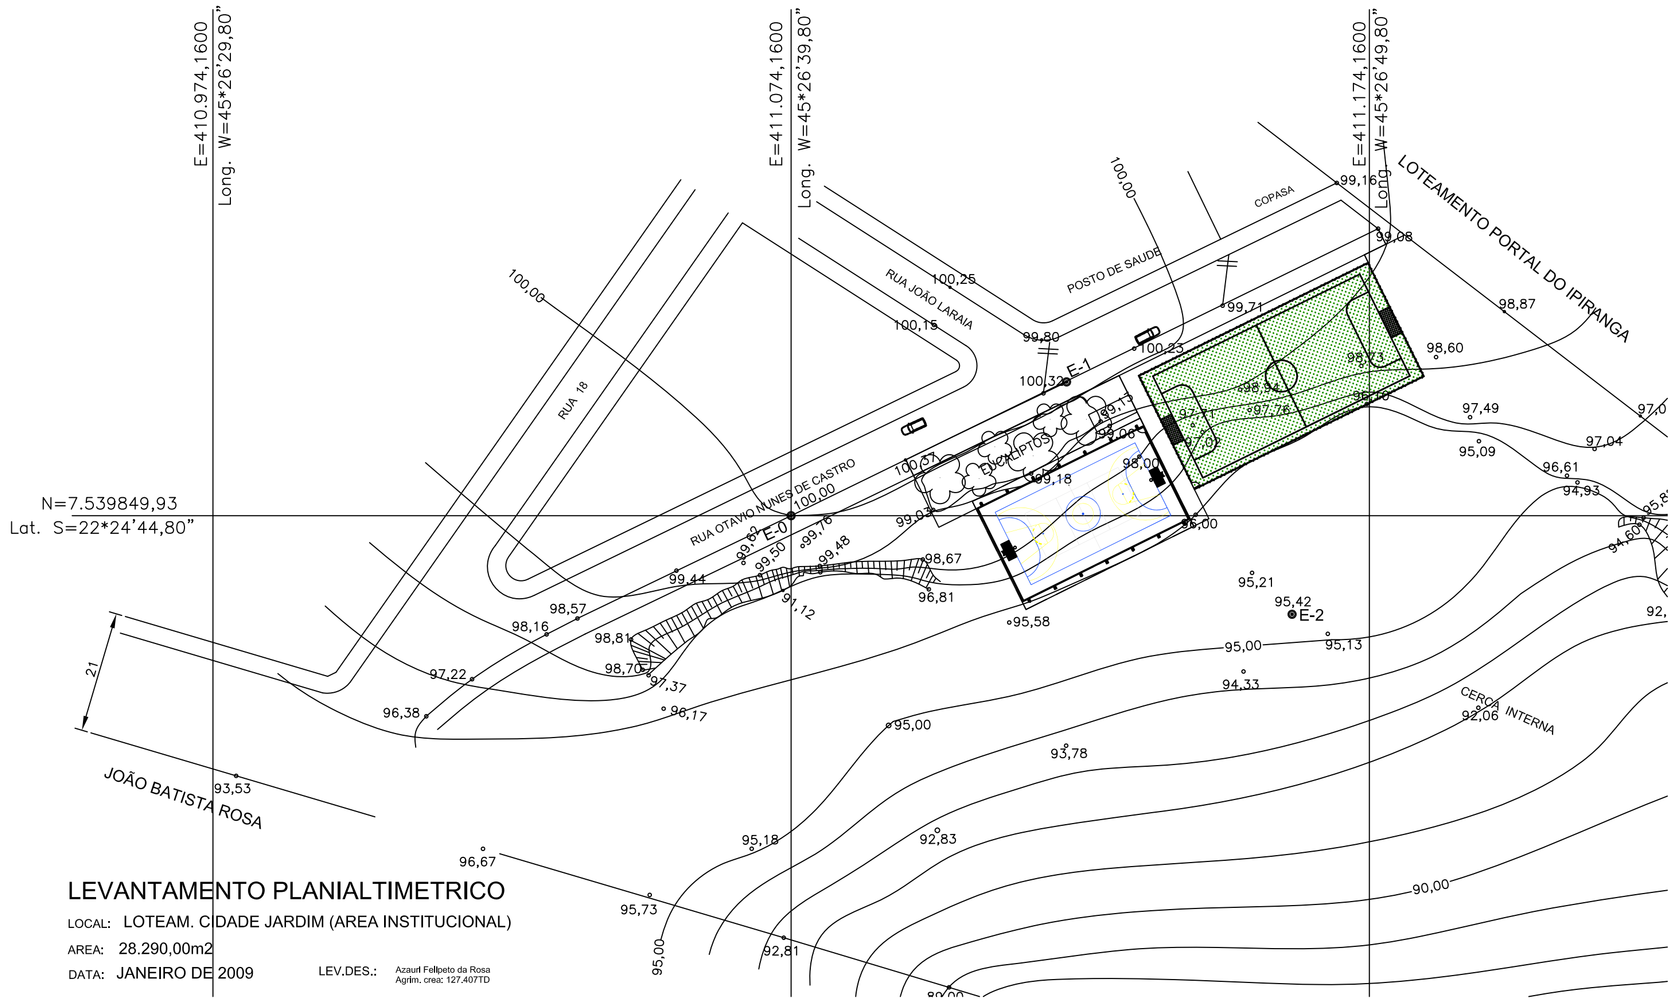

LEVANTAMENTO PLANIALTIMETRICO

LOCAL: LOTEAM. CIDADE JARDIM (AREA INSTITUCIONAL)

AREA: 28.290,00m2

DATA: JANEIRO DE 2009

LEV.DES.: Azaurl Felipeto da Rosa
Agrim. crea: 127.407TD

IMPLANTAÇÃO DE PRAÇA ESPORTIVA

PARA MELHOR APROVEITAMENTO DO TERRENO PROPOSTO PARA A IMPLANTAÇÃO DOS EQUIPAMENTOS ESPORTIVOS, INICIAMOS ESTE PROJETO COM A EXECUÇÃO DE UM PLATÔ ÚNICO PARA EXECUTAR UMA PRAÇA DE CONVIVÊNCIA COM PLAYGROUND, ACADEMIA E ÁREA DE REPOUSO; UMA QUADRA POLIESPORTIVA COBERTA, UM CAMPO DE FUTEBOL TELADO COM GRAMA SINTÉTICA E VESTIÁRIOS.

ALÉM DE PROMOVER TOTAL ACESSIBILIDADE A PRAÇA, A EXECUÇÃO DESTE ATERRO POSSIBILITA QUE O RESTANTE DO TERRENO MUNICIPAL SEJA UTILIZADO POSTERIORMENTE PARA A IMPLANTAÇÃO DE OUTROS EQUIPAMENTOS NECESSÁRIOS AO BAIRRO.

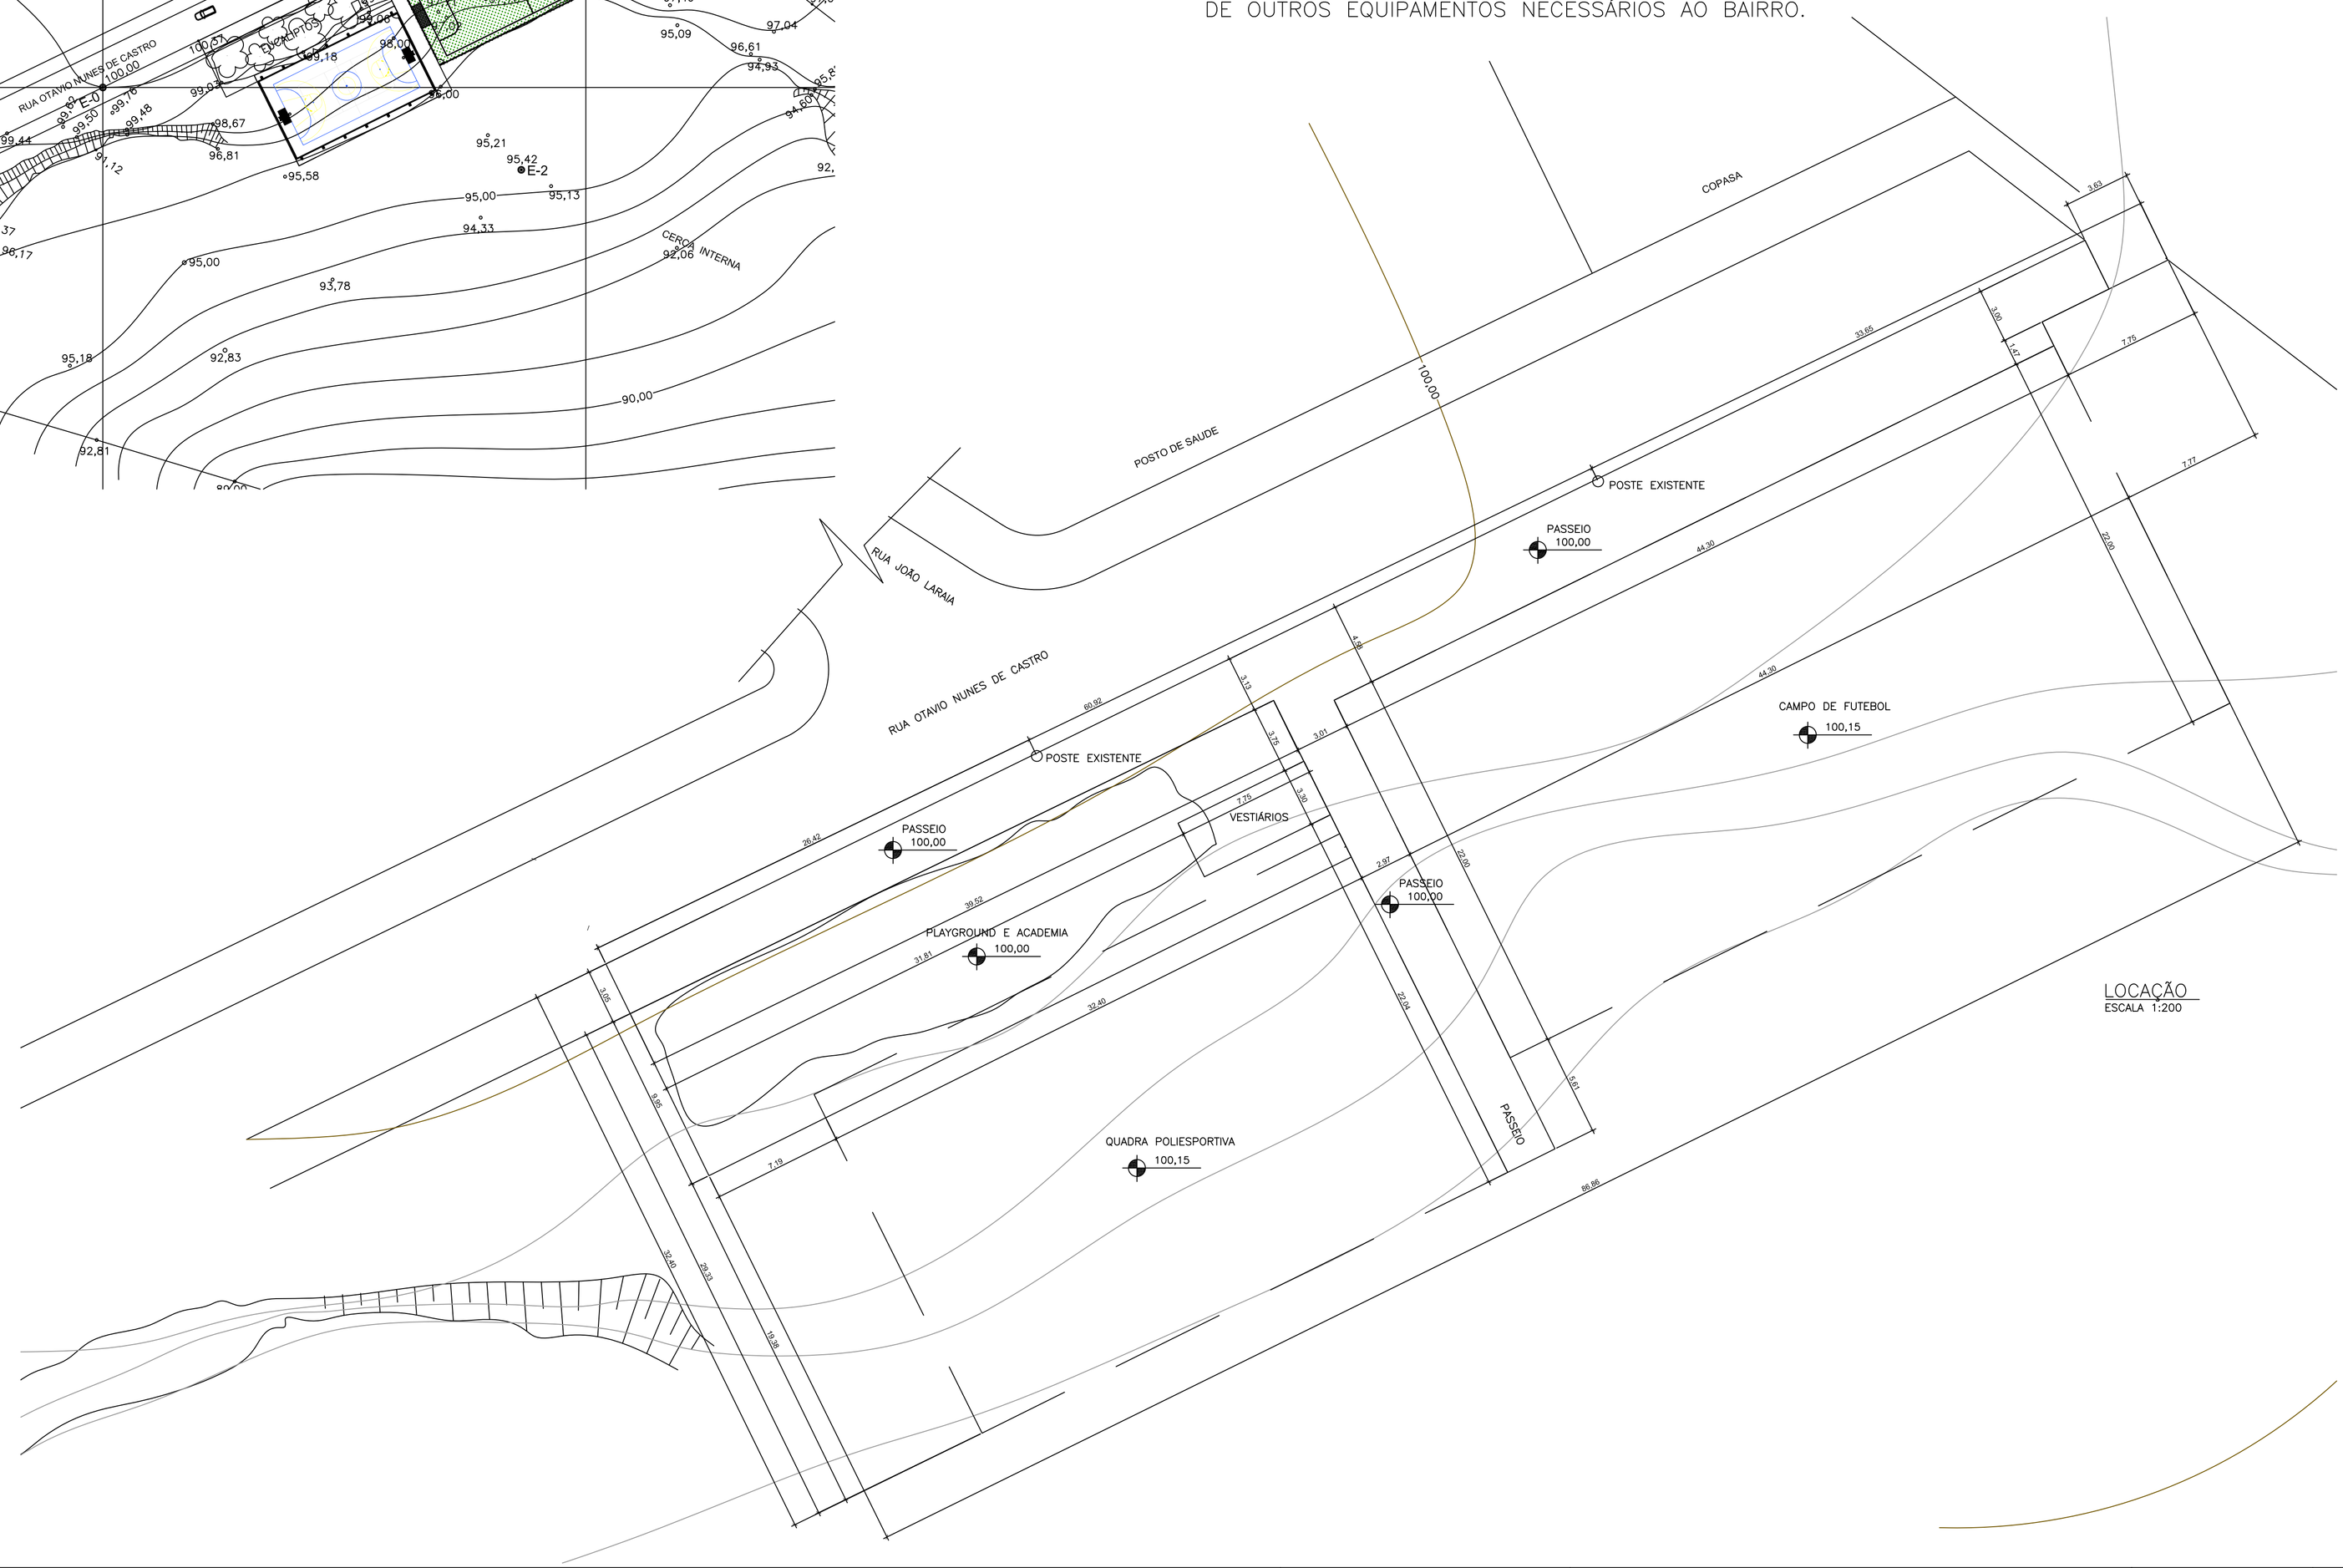

LOCAÇÃO
ESCALA 1:200

CLASSIFICAÇÃO				
a				
b				
c				
	DATA	EXECUT.	VISTO	APROV.
ALTERAÇÕES				

ARQUIVO

APLICAÇÃO

NOTAS :

1– DIMENSÕES EM METROS E DIÂMETROS EM MILÍMETROS, SALVO INDICAÇÃO CONTRÁRIA.

2–AS ÁREAS E MEDIDAS FORAM EXTRAÍDAS DOS DESENHOS APRESENTADOS NO AUTOCAD.

CONEPP consultoria

RT
ASSINATURA CREA:
NOME :
PROJETO : CREA:
NOME :

DES. ACFRG
DATA MARÇO / 2016

PREFEITURA MUNICIPAL DE POUSO ALEGRE

IMPLANTAÇÃO E CONSTRUÇÃO DE EQUIPAMENTOS ESPORTIVOS
BAIRRO CIDADE JARDIM
LEVANTAMENTO PLANIALTIMÉTRICO E IMPLANTAÇÃO

ESCALA INDICADA

Nº 01

FOLHA 01 DE 03

ARQ.