



I.S. CORTE CC  
ESC: 1/25

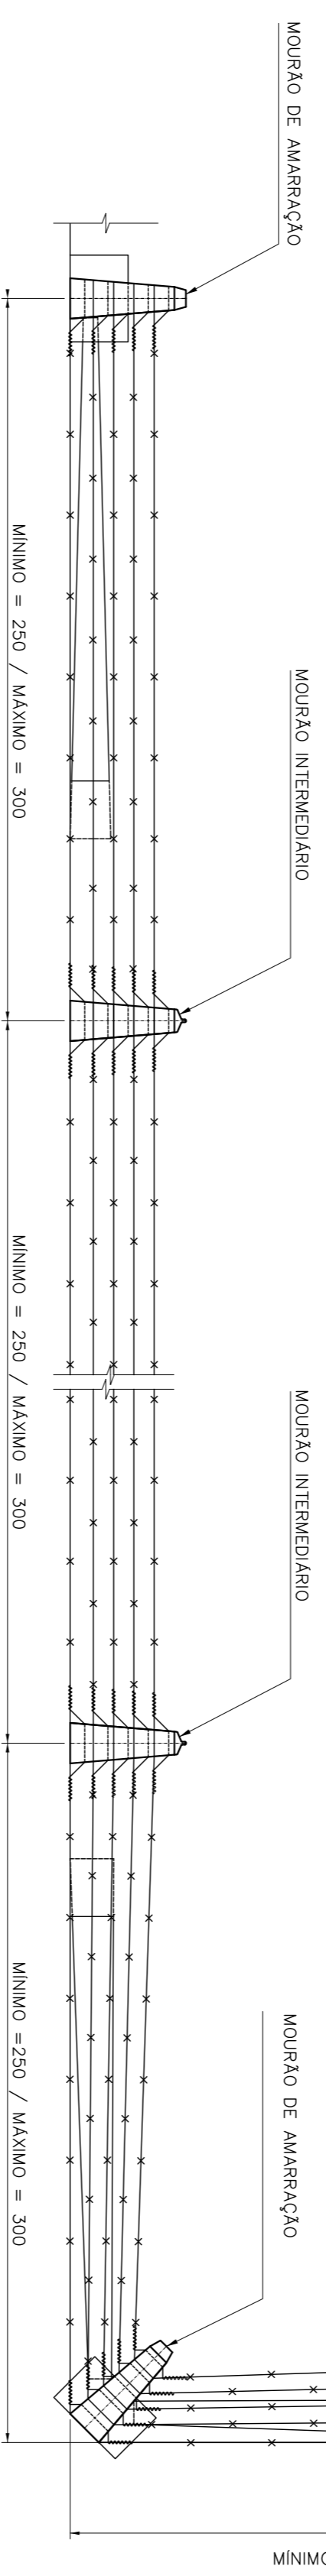


SEÇÃO A - A  
ESC: 1/20

PLANTA CERCA MOURÃO  
ESC: 1/20

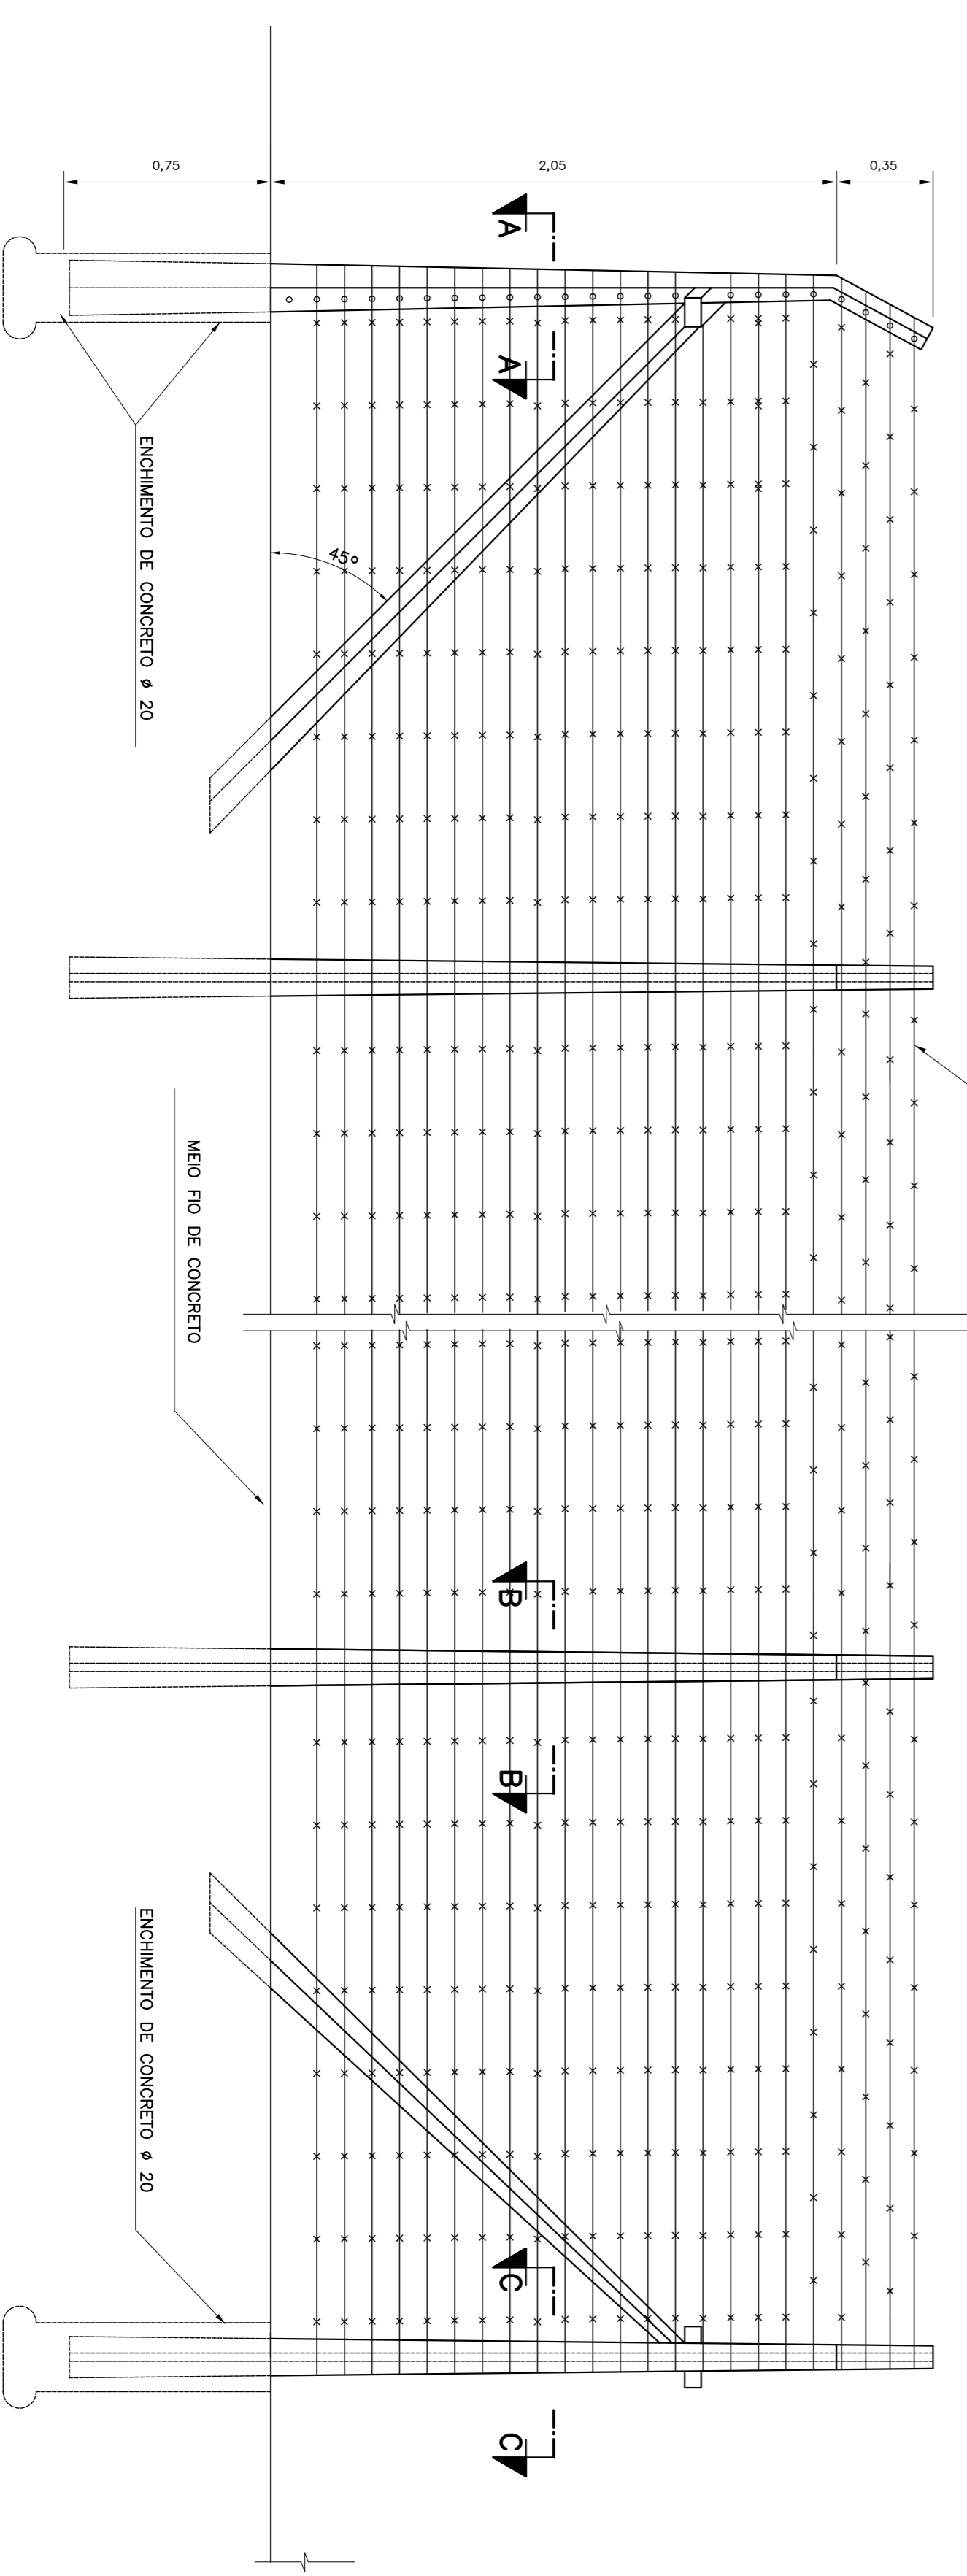



ELEVÇÃO FRONTAL  
ESC: 1/20

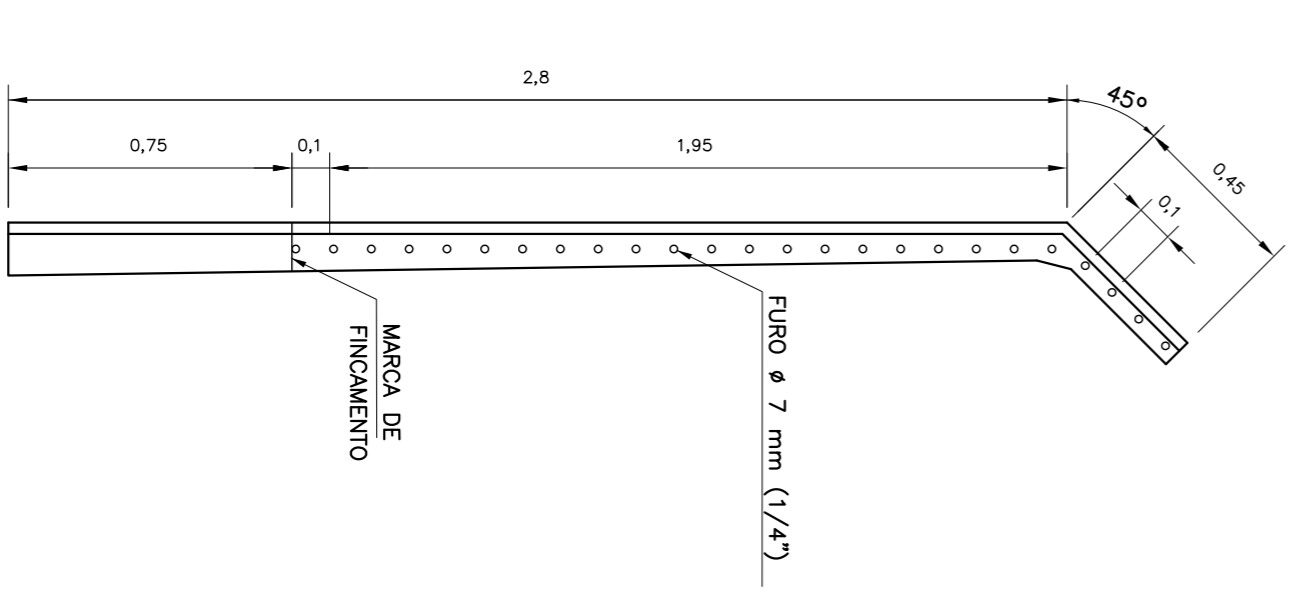

ELEVÇÃO LATERAL  
ESC: 1/20

SEÇÃO C - C  
ESC: 1/20

SEÇÃO B - B  
ESC: 1/20

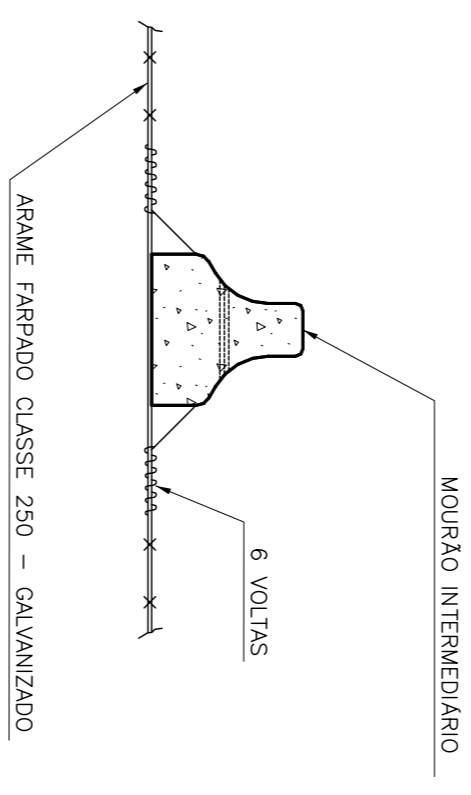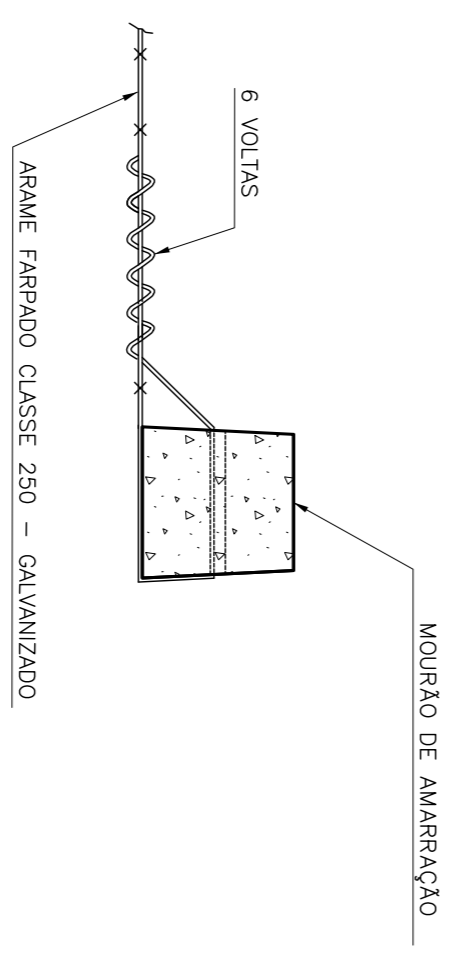

CLASSIFICAÇÃO		APLICAÇÃO	ARQUIVO
a			
b			
c			
DATA	EXECUT.	VISTO	APROV.
ALTERAÇÕES			

NOTAS :

**CONEP**  
CONSULTORIA

CAU: AS18741-3  
PROJETO: ANA CAROLINA FERREIRA DA ROSA GRAMATO  
INDICE: 01  
BRUNO  
DATA: SET/2015

PREFEITURA MUNICIPAL DE POUSO ALEGRE

CEMA  
PROJETO ARQUITETÔNICO  
CORTE CC E DETALHES CERCA MOURÃO

ESCALA INDICADA  
04  
FOLHA 05 DE 17  
ARQ