




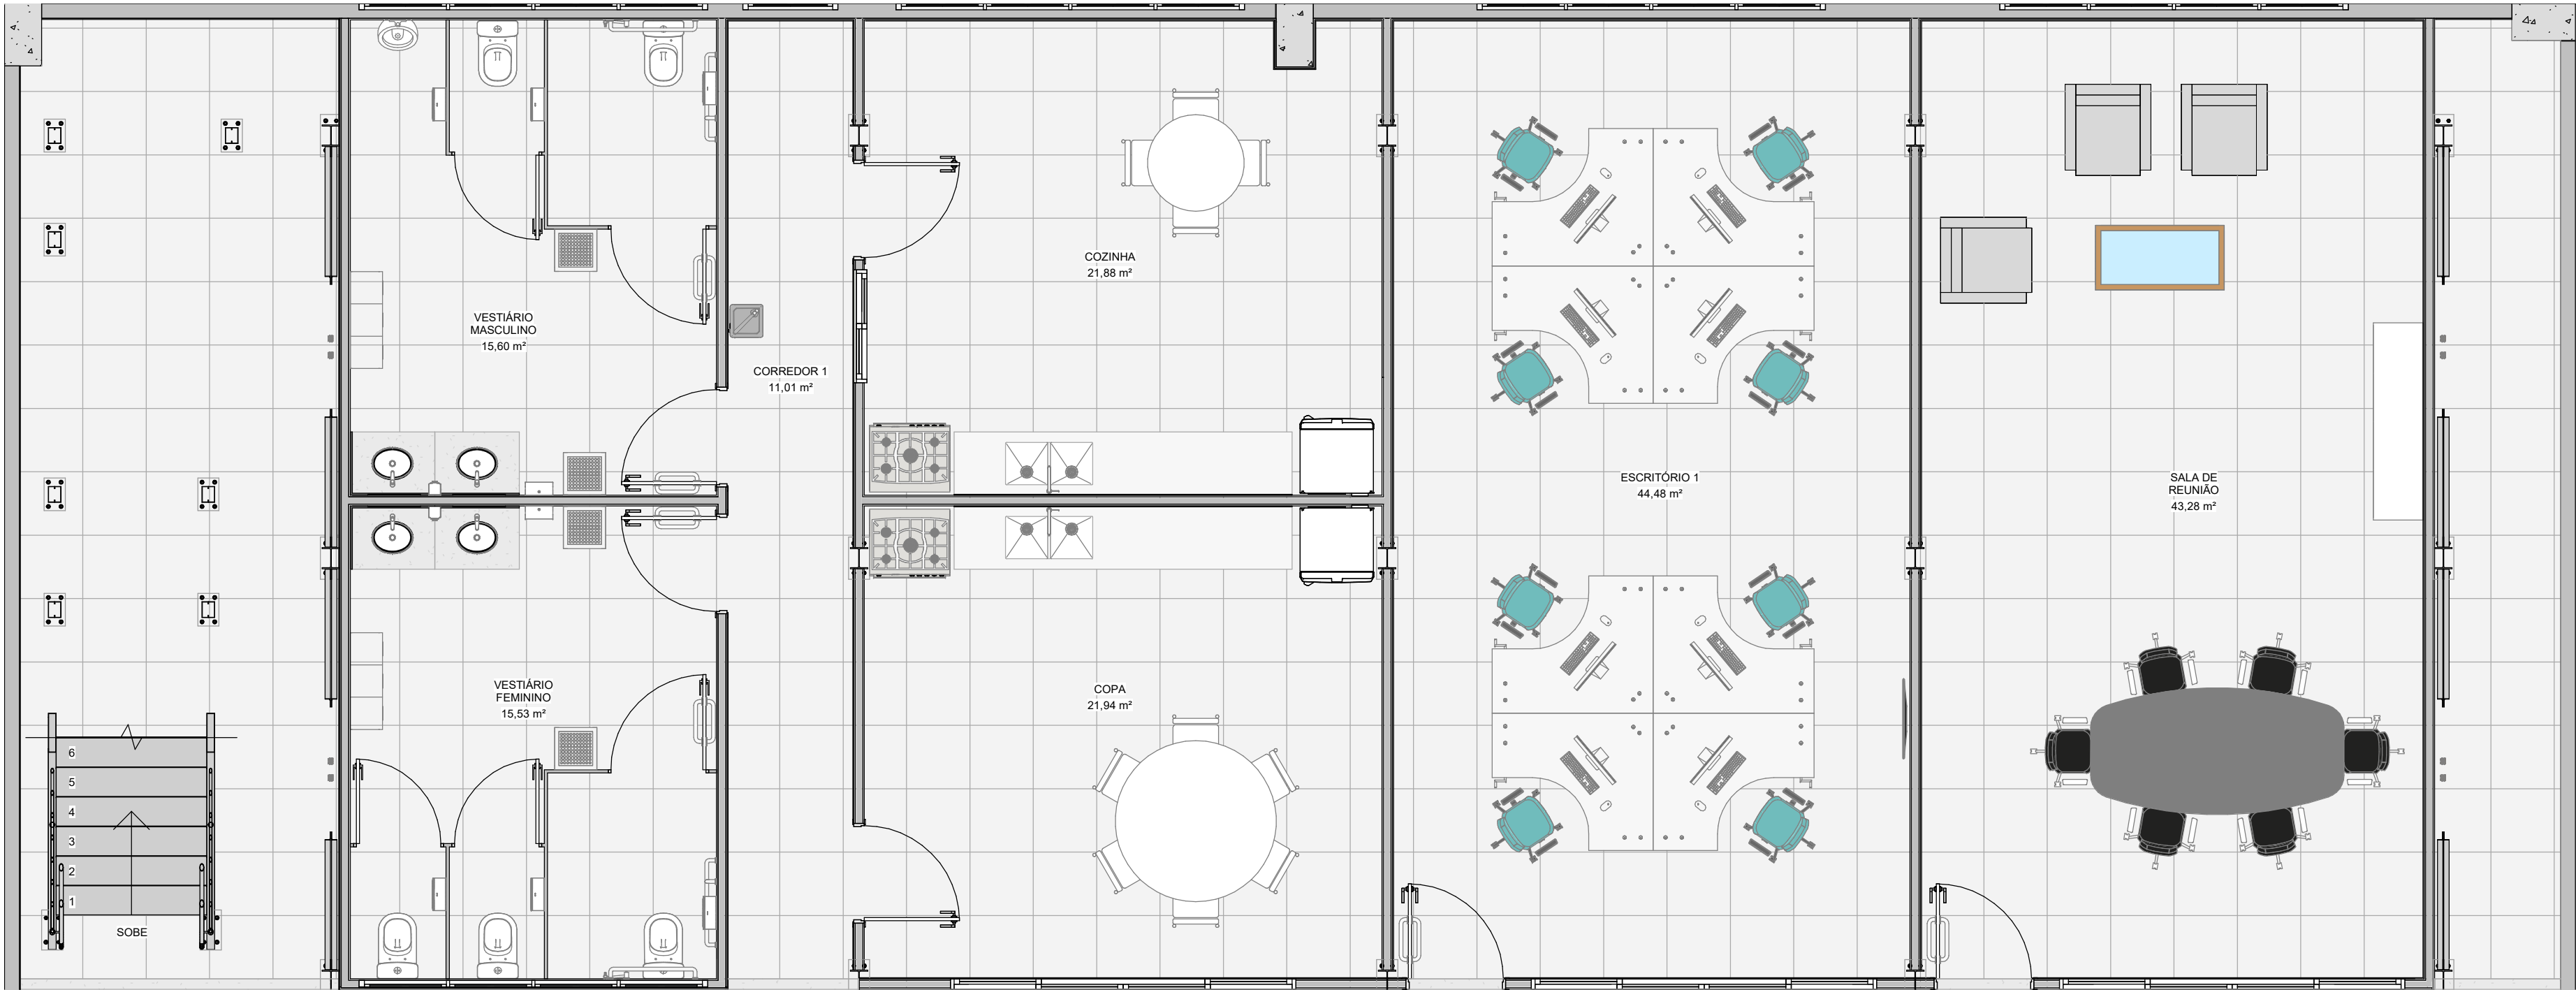

1 PLANTA DE LAYOUT TÉRREO
1 : 50

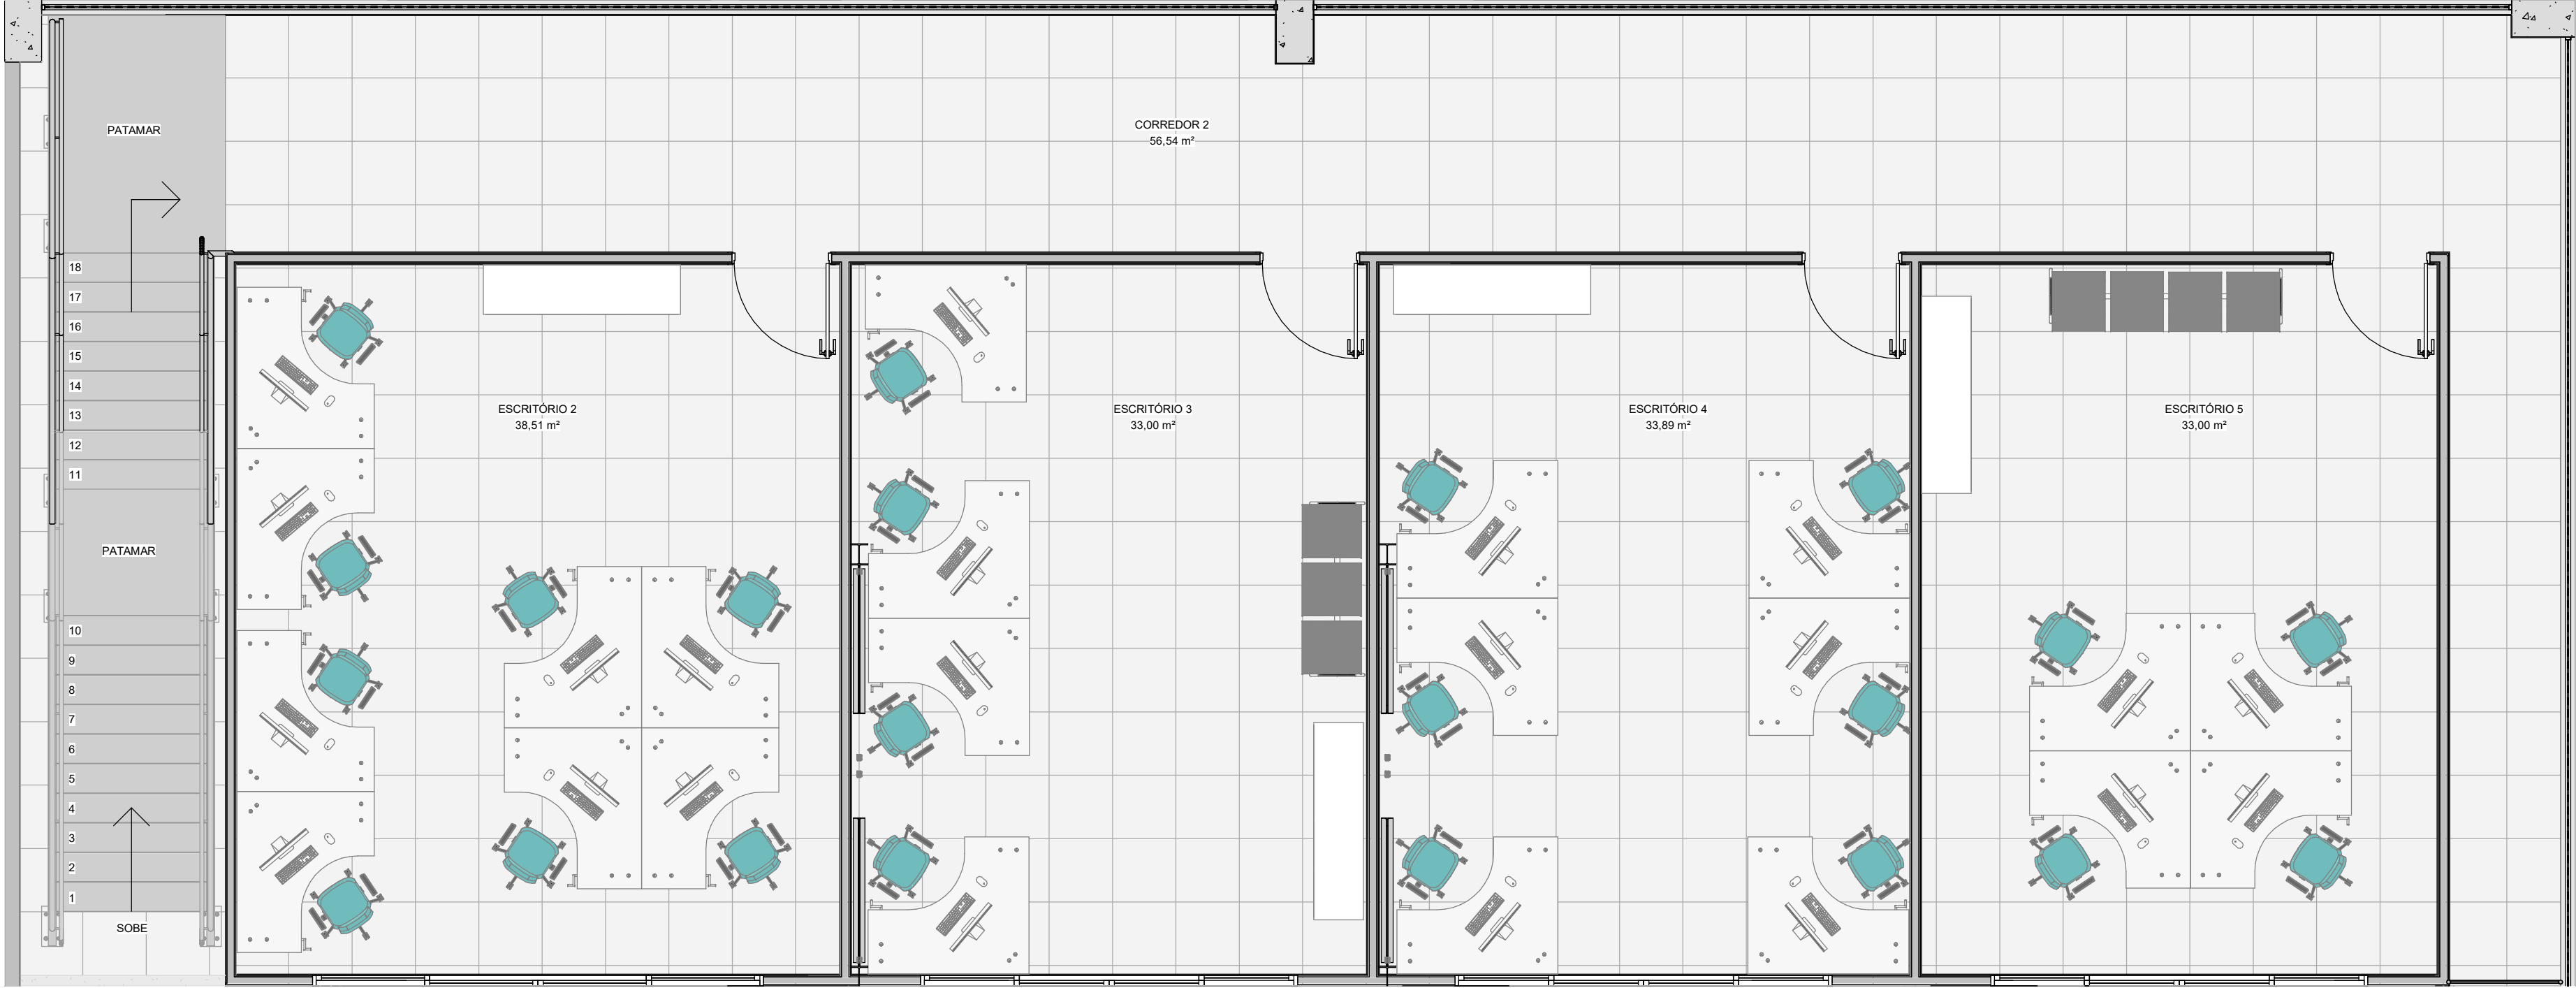

2 PLANTA DE LAYOUT MEZANINO
1 : 50

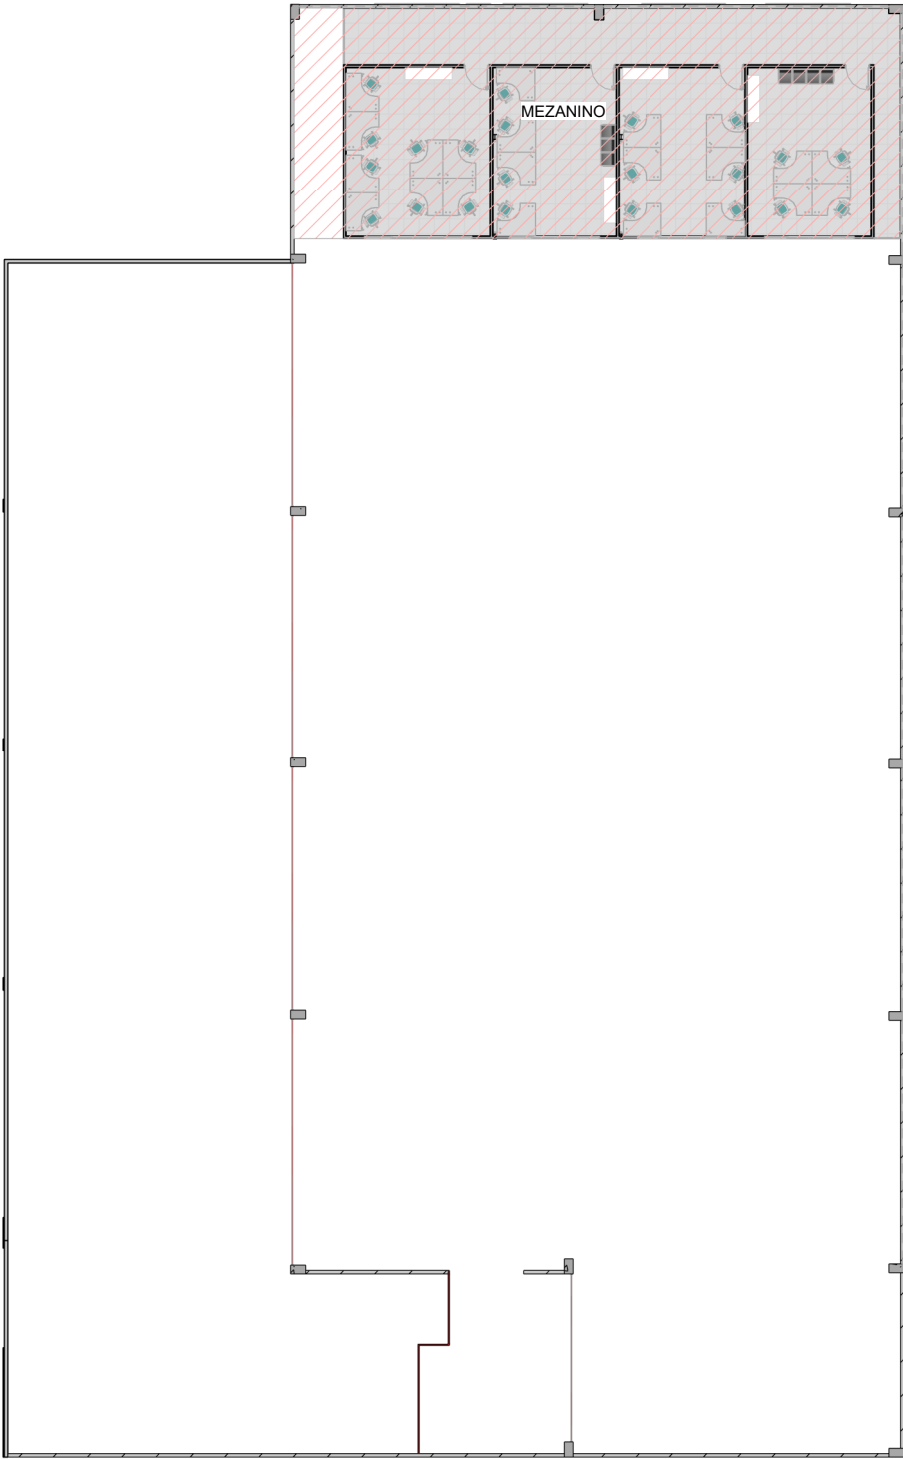

3 CROQUI LOCALIZAÇÃO MEZANINO
1 : 300

NOTAS:
- MEDIDAS E NÍVEIS EM METROS;
- VERIFICAR DETALHES CONSTRUTIVOS PERTINENTES NO MEMORIAL DESCRITIVO;
- ALTERAÇÕES NESTE PROJETO SOMENTE COM AUTORIZAÇÃO EXPRESSA DA FISCALIZAÇÃO E DA EMPRESA PROJETISTA;

REFERÊNCIAS:
- PLANILHA DE QUANTITATIVOS;
- MEMORIAL DESCRITIVO E ESPECIFICAÇÕES TÉCNICAS.

REV. 00	28/05/25	EMIÇÃO INICIAL			DAC
REVISÃO:	DATA :	DESCRIÇÃO:			RESP.
 Prefeitura Municipal de Pouso Alegre					
PROJETO			COORDENAÇÃO DE PROJETOS		
 Rua Cel. Joaquim Francisco, 341, Bairro Varginha CEP: 37501-052 - Itajubá / MG Tel: (35) 2143-9087 www.dacengenharia.com.br			RAFAEL BARBOSA CARREIRA CAU:00A155411-5		
			RESPONSÁVEL TÉCNICO		
EMPREENHAMENTO			ALOISIO CAETANO FERREIRA CREA: MG-97.132/D		
REFORMA DO CENTRO DE DISTRIBUIÇÃO DA SECRETARIA DE EDUCAÇÃO					
ENDEREÇO			DISCIPLINA		
R. LUCY VASCONCELOS TEIXEIRA, 45 BAIRRO MIRANTE DO PARAÍSO, POUSO ALEGRE - MG			ARQUITETÔNICO		
ASSUNTO			FASE DO PROJETO		
PLANTA DE LAYOUT E LOCALIZAÇÃO DO MEZANINO			EXECUTIVO		
			FOLHA Nº		
			04/18		
DATA INICIAL	ESCALA	REVISÃO	ARQUIVO		
28/05/2025	INDICADA	R00	DAC-PMPA-ACECD-PE-ARQ-R00.RVT		