

NOTAS:

1. COTAS EM METRO, EXCETO ONDE INDICADO;
2. CURVAS DE NIVEL:
 - 2.1. CURVAS DE NIVEL INTERMEDIÁRIAS ESPAÇADAS DE 1,00m;
 - 2.2. CURVAS DE NIVEL MESTRAS ESPAÇADAS DE 5,00m.
3. INFORMAÇÕES DE GEORREFERENCIAMENTO:
 - 3.1. SISTEMA DE REFERÊNCIA: UNIVERSAL TRANSVERSA DE MERCATOR – UTM;
 - 3.2. ZONA UTM: ZONA 23 SUL;
 - 3.3. DATUM DE REFERÊNCIA HORIZONTAL: SIRGAS 2000;
 - 3.4. DATUM DE REFERÊNCIA VERTICAL: RASTREAMENTO GEODÉSICO;
 - 3.5. EQUIPAMENTO UTILIZADO: PAR DE ANTENAS GNSS DE DUPLA FREQUÊNCIA RTK DA MARCA STONEX, MODELOS S800 E S800A EM CONJUNTO COM ESTAÇÃO TOTAL DA MARCA RUIDE MODELO RTS-852R;
4. AS COTAS APRESENTADAS REFEREM-SE A ELEVAÇÕES ORTOMÉTRICAS, CALCULADAS PELO MODELO MAPGEO 2015 (IBGE).
5. PONTO DE REFERÊNCIA:
 - 5.1. TIPO: MARCO DE PARAFUSO;
 - 5.2. COORDENADAS (ÉPOCA 2000.4):
 - 5.2.1. VIDE TABELA DE COORDENADAS EM PRANCHA.

PONTO	DESCRIÇÃO	ELEV.	NORTE	LESTE
E1	ESTAÇÃO 01	822,94	7.541.005,447	403.877,401
E2	ESTAÇÃO 02	819,40	7.541.168,185	404.086,277
E3	ESTAÇÃO 03	819,24	7.541.323,266	404.229,218
E4	ESTAÇÃO 04	819,45	7.541.278,743	404.213,312
E5	ESTAÇÃO 05	820,39	7.541.599,360	404.306,621


PONTO	DESCRIÇÃO	ELEV.	NORTE	LESTE
01	BASE 01	819,90	7.542.241,014	405.084,051
02	BASE 02	819,88	7.541.660,118	404.649,997
03	BASE 03	821,80	7.541.039,283	403.915,088

LEGENDA:

- CURVA DE NIVEL MESTRA
- CURVA DE NIVEL INTERMEDIÁRIA
- LIMITE DA VIA
- SEGREGADOR DE FLUXO
- BORDO DE PISTA
- ÁRVORE

- POÇO DE VISITA
- POSTE
- BASE
- CURVAS DE NIVEL

ARTICULAÇÃO DE FOLHAS SEM ESCALA

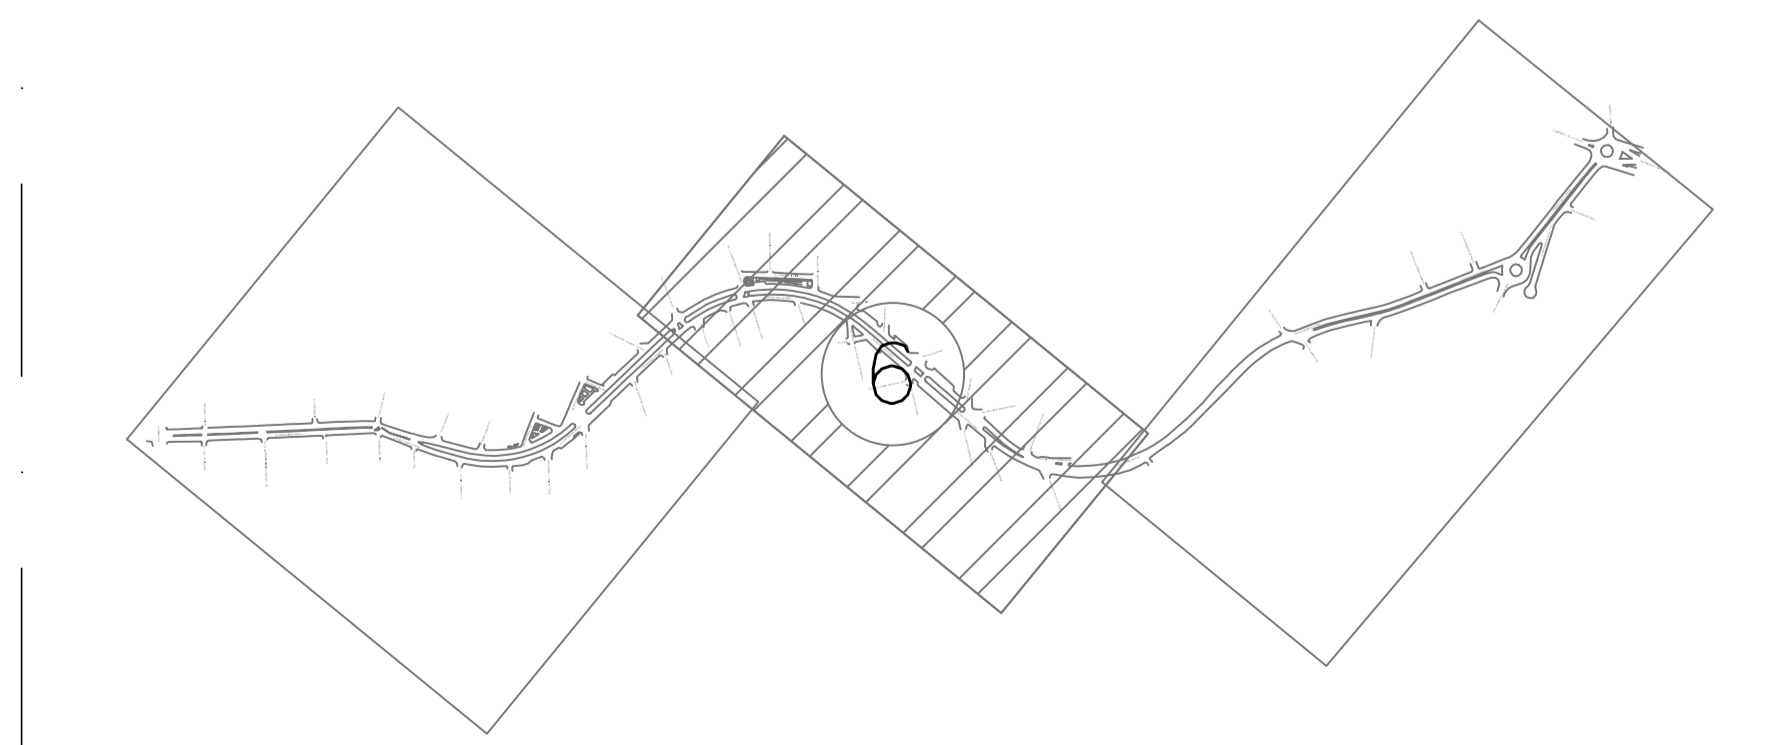

REV. 00	16/10/22	EMISSÃO INICIAL	DAC
REVISÃO:	DATA :	DESCRIÇÃO:	RESP.:

CLIENTE	
---------	--

<p>Rua Miguel Vianna, nº 81, Sala 12 Bairro Morro Chic CEP: 37500-080 - Itajubá / MG Tel: (35) 3623-5720 www.dacengenharia.com.br</p>	GERÊNCIA DE PROJETOS FLÁVIA CRISTINA BARBOSA CREA: MG-187.842/D
	COORDENAÇÃO DE PROJETOS ALGÍSIO CAETANO FERREIRA CREA: MG-97.132/D
	RESPONSÁVEL TÉCNICO ENSC. FLÁVIA CRISTINA BARBOSA CREA: MG-187.842/D
	PROJETO JONAS GUERREIRO DESENHO GABRIEL CARVALHO

EMPREENDIMENTO	
PROJETO DE PAISAGISMO DAS AVENIDAS NOROESTE E VICENTE SIMÕES	
ENDEREÇO AVENIDA VICENTE SIMÕES POUSO ALEGRE – MG	DISCIPLINA TOPOGRAFIA
ASSUNTO LEVANTAMENTO PLANIALTIMÉTRICO CADASTRAL PLANTA BAIXA	FASE DO PROJETO EXECUTIVO
	FOLHA Nº. 06/13

DATA INICIAL	ESCALA	REVISÃO	ARQUIVO
16/03/2022	INDICADA	ROO	DAC-PMPA-PAI-AVS-PE-TOP-ROO.DWG