

NOTAS:

1. COTAS EM METRO, EXCETO ONDE INDICADO;
2. CURVAS DE NIVEL:
 - 2.1. CURVAS DE NIVEL INTERMEDIÁRIAS ESPAÇADAS DE 1,00m;
 - 2.2. CURVAS DE NIVEL MESTRAS ESPAÇADAS DE 5,00m.
3. INFORMAÇÕES DE GEORREFERENCIAMENTO:
 - 3.1. SISTEMA DE REFERÊNCIA: UNIVERSAL TRANSVERSA DE MERCATOR – UTM;
 - 3.2. ZONA UTM: ZONA 23 SUL;
 - 3.3. DATUM DE REFERÊNCIA HORIZONTAL: SIRGAS 2000;
 - 3.4. DATUM DE REFERÊNCIA VERTICAL: RASTREAMENTO GEODÉSICO;
 - 3.5. EQUIPAMENTO UTILIZADO: PAR DE ANTENAS GNSS DE DUPLA FREQUÊNCIA E RTK DA MARCA STONEX, MODELOS S800 E S800A EM CONJUNTO COM ESTAÇÃO TOTAL DA MARCA RUIDE MODELO RTS-852R;
4. AS COTAS APRESENTADAS REFEREM-SE A ELEVAÇÕES ORTOMÉTRICAS, CALCULADAS PELO MODELO MAPGEO 2015 (IBGE).
5. PONTO DE REFERÊNCIA:
 - 5.1. TIPO: MARCO DE PARAFUSO;
 - 5.2. COORDENADAS (ÉPOCA 2000.4):
 - 5.2.1. VIDE TABELA DE COORDENADAS EM PRANCHA.


LEGENDA:

- CURVA DE NIVEL MESTRA
- CURVA DE NIVEL INTERMEDIÁRIA
- LIMITE DA VIA
- SEGREGADOR DE FLUXO
- ÁRVORE
- BOCA DE LOBO
- POÇO DE VISITA
- POSTE
- BASE
- CURVAS DE NIVEL

TABELA DE COORDENADAS				
PONTO	DESCRIÇÃO	ELEV.	NORTE	LESTE
01	BASE 01	819,90	7.542.241.014	405.084.051
02	BASE 02	819,88	7.541.660.118	404.649.997
03	BASE 03	821,80	7.541.039.283	403.915.088

TABELA DE COORDENADAS				
PONTO	DESCRIÇÃO	ELEV.	NORTE	LESTE
E1	ESTAÇÃO 01	822,94	7.541.005.447	403.877.401
E2	ESTAÇÃO 02	819,40	7.541.168.185	404.086.277
E3	ESTAÇÃO 03	819,24	7.541.323.266	404.229.218
E4	ESTAÇÃO 04	819,45	7.541.278.743	404.213.312
E5	ESTAÇÃO 05	820,39	7.541.599.360	404.306.621

ARTICULAÇÃO DE FOLHAS SEM ESCALA

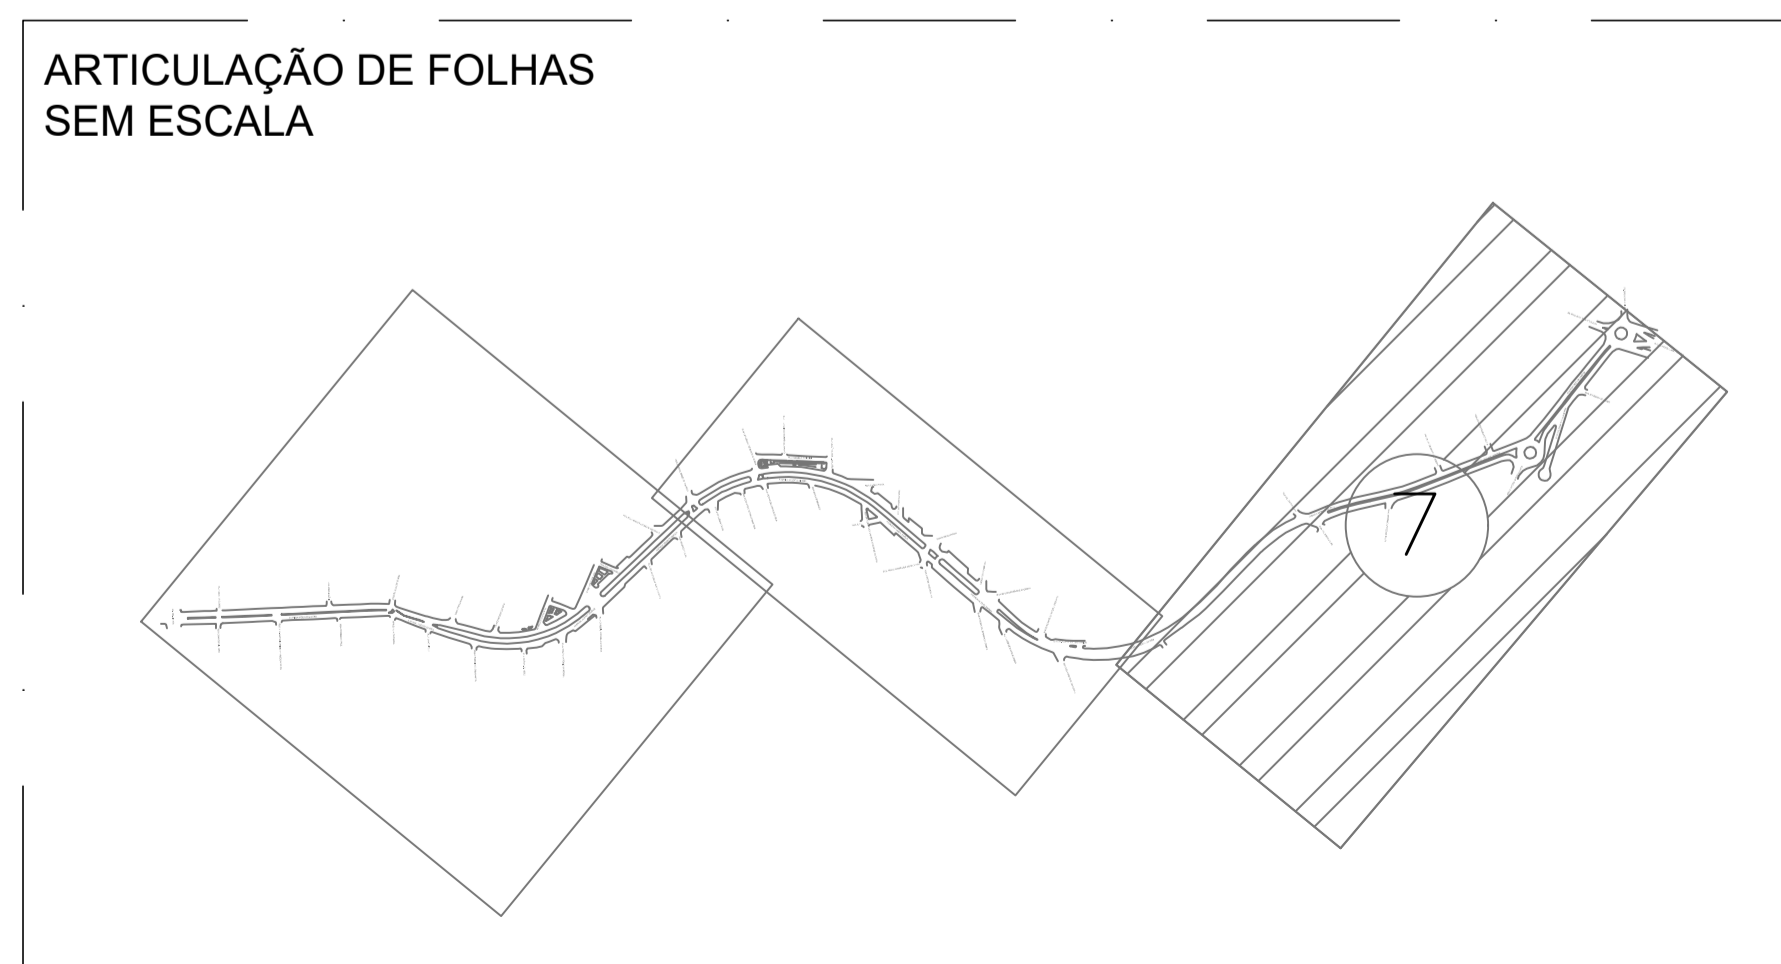

<table border="1" style="width: 100%; border-collapse: collapse;"> <tr> <td style="width: 30%;">REV. 00</td> <td style="width: 30%;">16/10/22</td> <td style="width: 30%;">EMISSÃO INICIAL</td> <td style="width: 10%;">DAC</td> </tr> <tr> <td>REVISÃO: DATA :</td> <td colspan="2">DESCRIÇÃO:</td> <td>RESP.:</td> </tr> <tr> <td colspan="4">CLIENTE</td> </tr> </table>	REV. 00	16/10/22	EMISSÃO INICIAL	DAC	REVISÃO: DATA :	DESCRIÇÃO:		RESP.:	CLIENTE				<table border="1" style="width: 100%; border-collapse: collapse;"> <tr> <td colspan="2">GERÊNCIA DE PROJETOS</td> <td>FLÁMIA CRISTINA BARBOSA</td> <td>CREA: MG-187.842/D</td> </tr> <tr> <td colspan="2">COORDENAÇÃO DE PROJETOS</td> <td>ALOSIO CAETANO FERREIRA</td> <td>CREA: MG-97.132/D</td> </tr> <tr> <td colspan="2">RESPONSÁVEL TÉCNICO</td> <td colspan="2">ENC. FLÁMIA CRISTINA BARBOSA CREA: MG-187.842/D</td> </tr> <tr> <td colspan="2">PROJETO</td> <td colspan="2">JONAS GUERREIRO</td> </tr> <tr> <td colspan="2">DESENHO</td> <td colspan="2">GABRIEL CARVALHO</td> </tr> </table>	GERÊNCIA DE PROJETOS		FLÁMIA CRISTINA BARBOSA	CREA: MG-187.842/D	COORDENAÇÃO DE PROJETOS		ALOSIO CAETANO FERREIRA	CREA: MG-97.132/D	RESPONSÁVEL TÉCNICO		ENC. FLÁMIA CRISTINA BARBOSA CREA: MG-187.842/D		PROJETO		JONAS GUERREIRO		DESENHO		GABRIEL CARVALHO	
REV. 00	16/10/22	EMISSÃO INICIAL	DAC																														
REVISÃO: DATA :	DESCRIÇÃO:		RESP.:																														
CLIENTE																																	
GERÊNCIA DE PROJETOS		FLÁMIA CRISTINA BARBOSA	CREA: MG-187.842/D																														
COORDENAÇÃO DE PROJETOS		ALOSIO CAETANO FERREIRA	CREA: MG-97.132/D																														
RESPONSÁVEL TÉCNICO		ENC. FLÁMIA CRISTINA BARBOSA CREA: MG-187.842/D																															
PROJETO		JONAS GUERREIRO																															
DESENHO		GABRIEL CARVALHO																															
<p>EMPREENHIMENTO</p> <p>PROJETO DE PAISAGISMO DAS AVENIDAS NOROESTE E VICENTE SIMÕES</p>																																	
<p>ENDEREÇO</p> <p>AVENIDA VICENTE SIMÕES</p> <p>POUSO ALEGRE – MG</p>		<p>DISCIPLINA</p> <p>TOPOGRAFIA</p> <p>FASE DO PROJETO</p> <p>EXECUTIVO</p> <p>FOLHA Nº.</p> <p style="font-size: 24px; text-align: center;">07/13</p>																															
<table border="1" style="width: 100%; border-collapse: collapse;"> <tr> <td>DATA INICIAL</td> <td>ESCALA</td> <td>REVISÃO</td> <td>ARQUIVO</td> </tr> <tr> <td>16/03/2022</td> <td>INDICADA</td> <td>ROO</td> <td>DAC-PMPA-PAI-AVS-PE-TOP-ROO.DWG</td> </tr> </table>				DATA INICIAL	ESCALA	REVISÃO	ARQUIVO	16/03/2022	INDICADA	ROO	DAC-PMPA-PAI-AVS-PE-TOP-ROO.DWG																						
DATA INICIAL	ESCALA	REVISÃO	ARQUIVO																														
16/03/2022	INDICADA	ROO	DAC-PMPA-PAI-AVS-PE-TOP-ROO.DWG																														