




PROJETO ARQUITETÔNICO - REFORMA DO CENTRO DE DISTRIBUIÇÃO DA SECRETARIA DE EDUCAÇÃO
ESCALA INDICADA

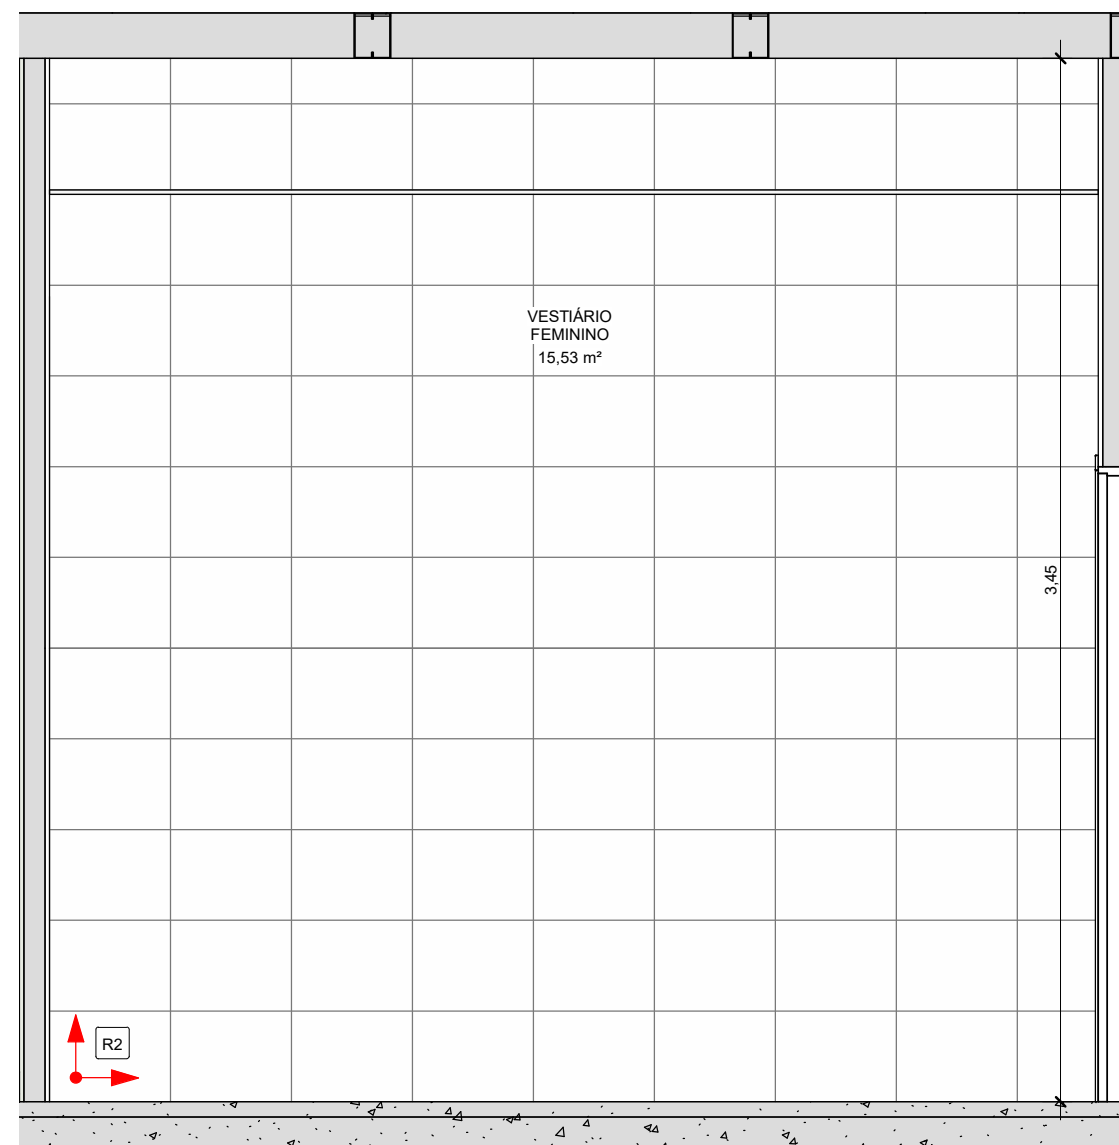


1 PAGINAÇÃO VEST. FEM. 1
1 : 25

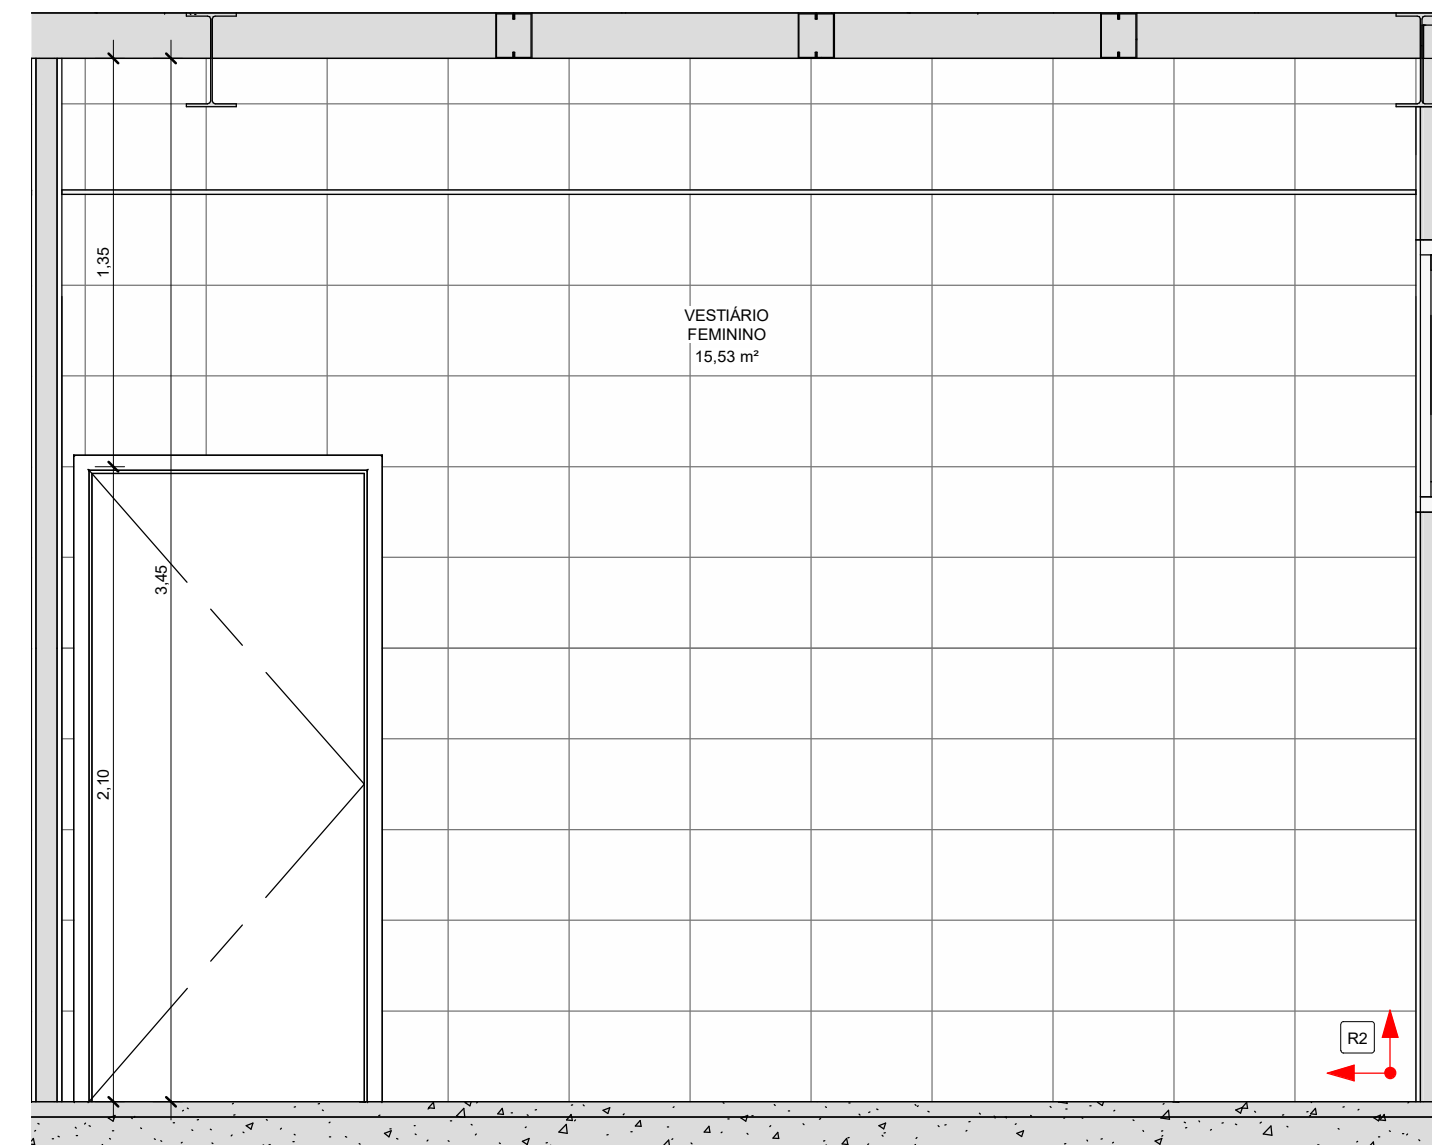


2 PAGINAÇÃO VEST. FEM. 2
1 : 25

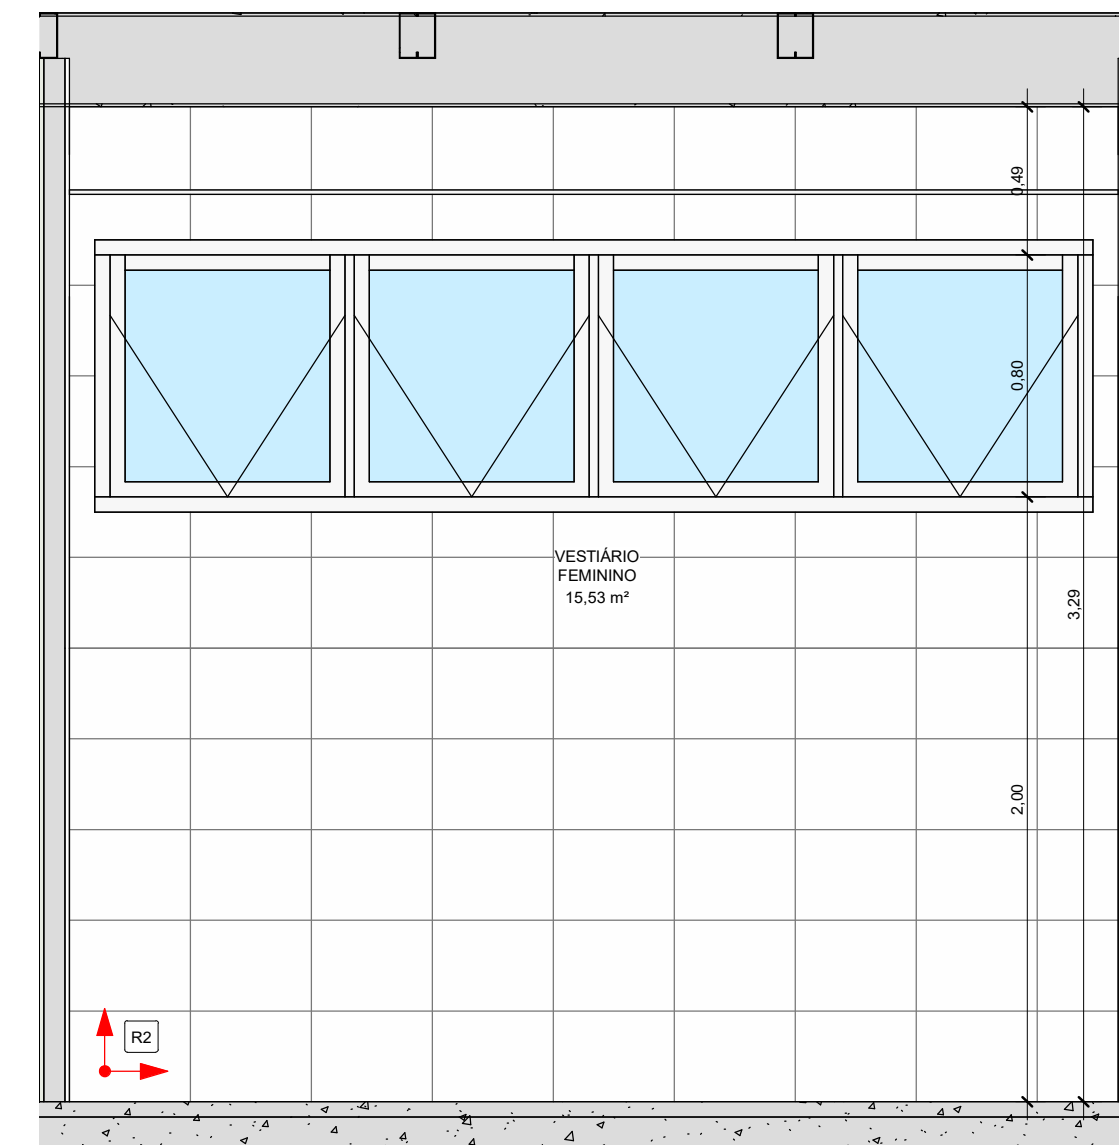


3 PAGINAÇÃO VEST. FEM. 3
1 : 25

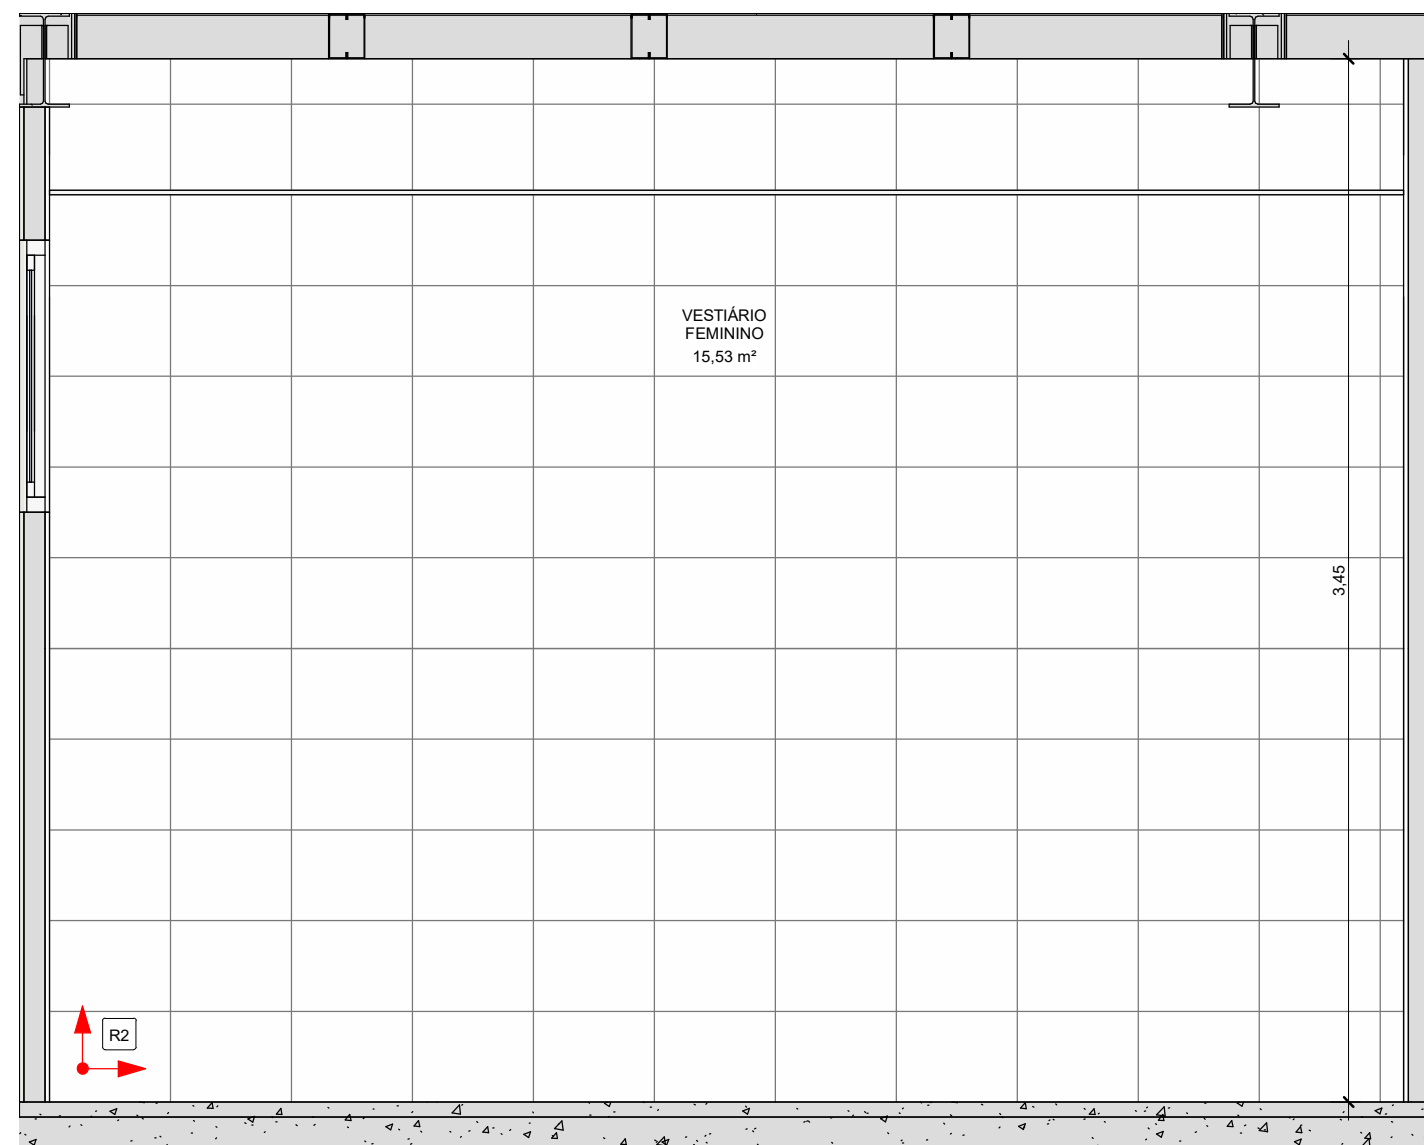


4 PAGINAÇÃO VEST. FEM. 4
1 : 25

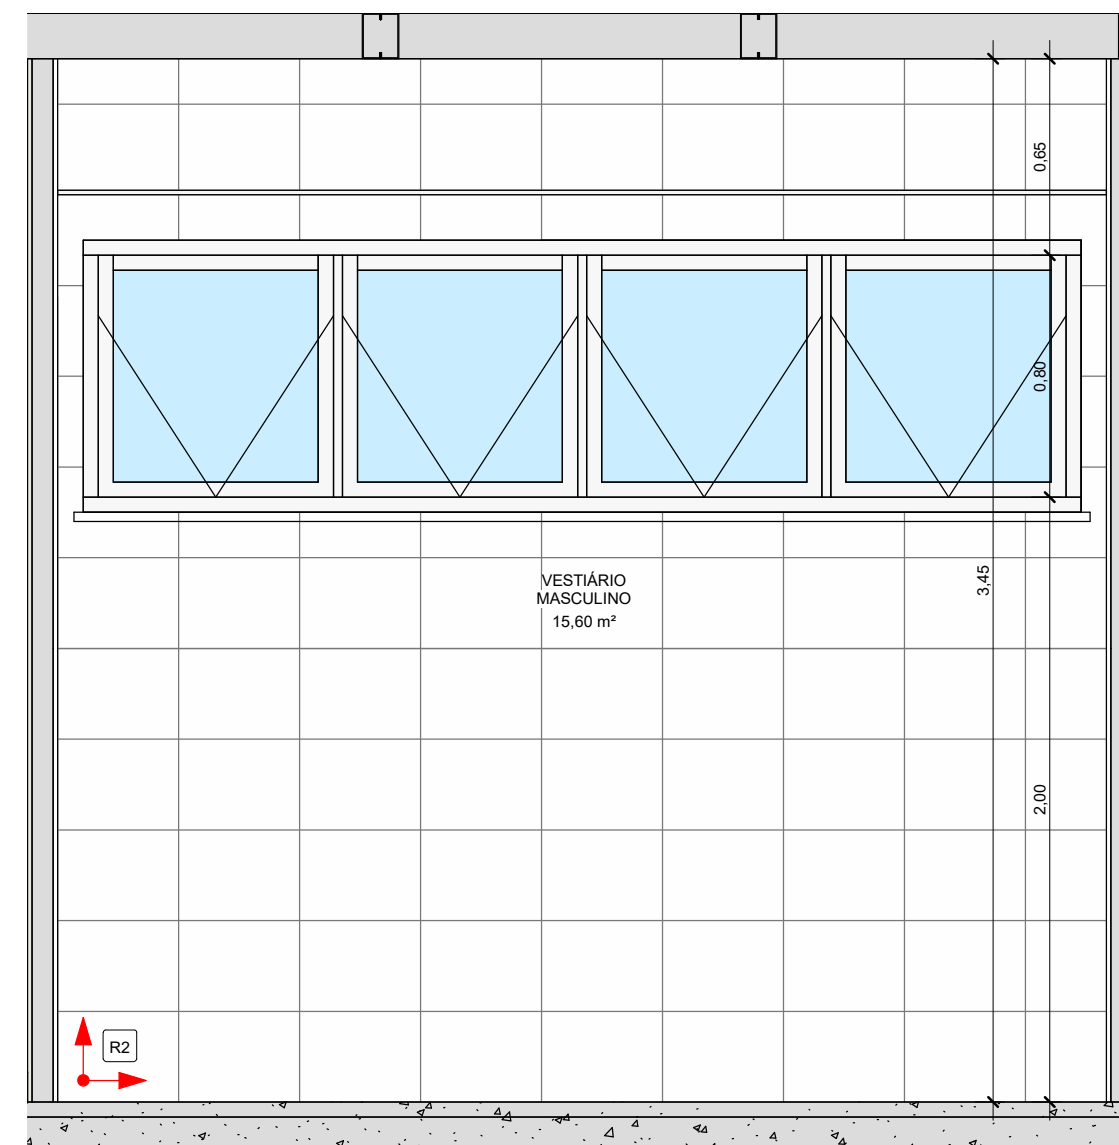


5 PAGINAÇÃO VEST. MASC. 1
1 : 25

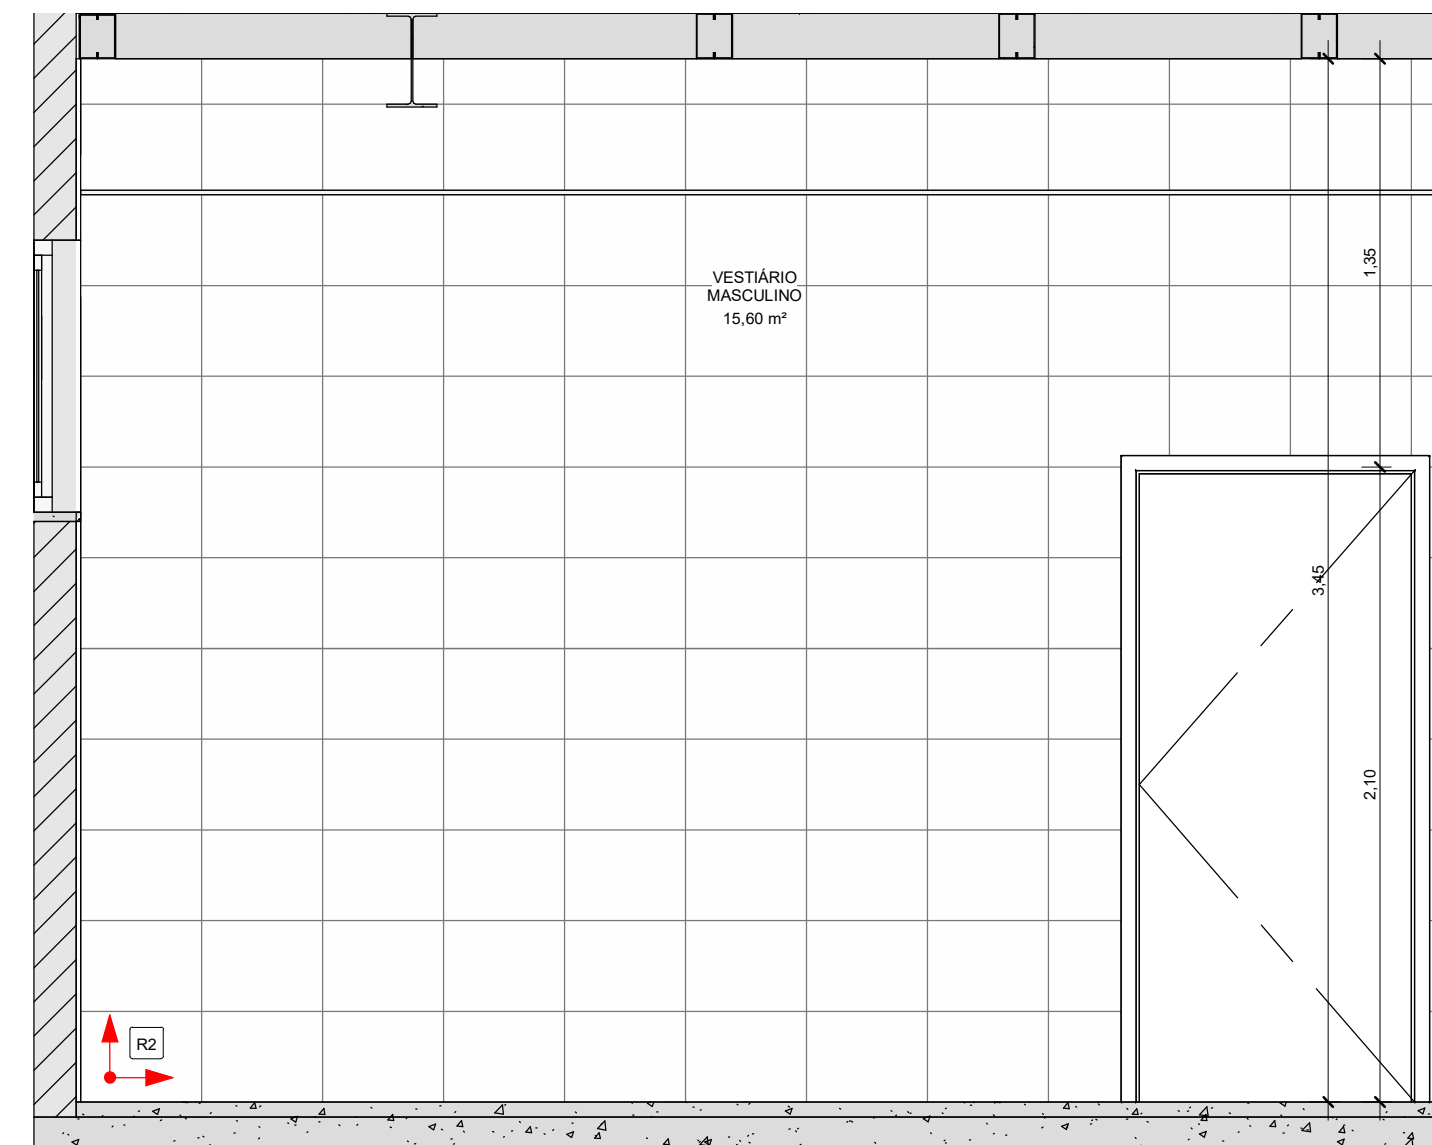

6 PAGINAÇÃO VEST. MASC. 2
1 : 25

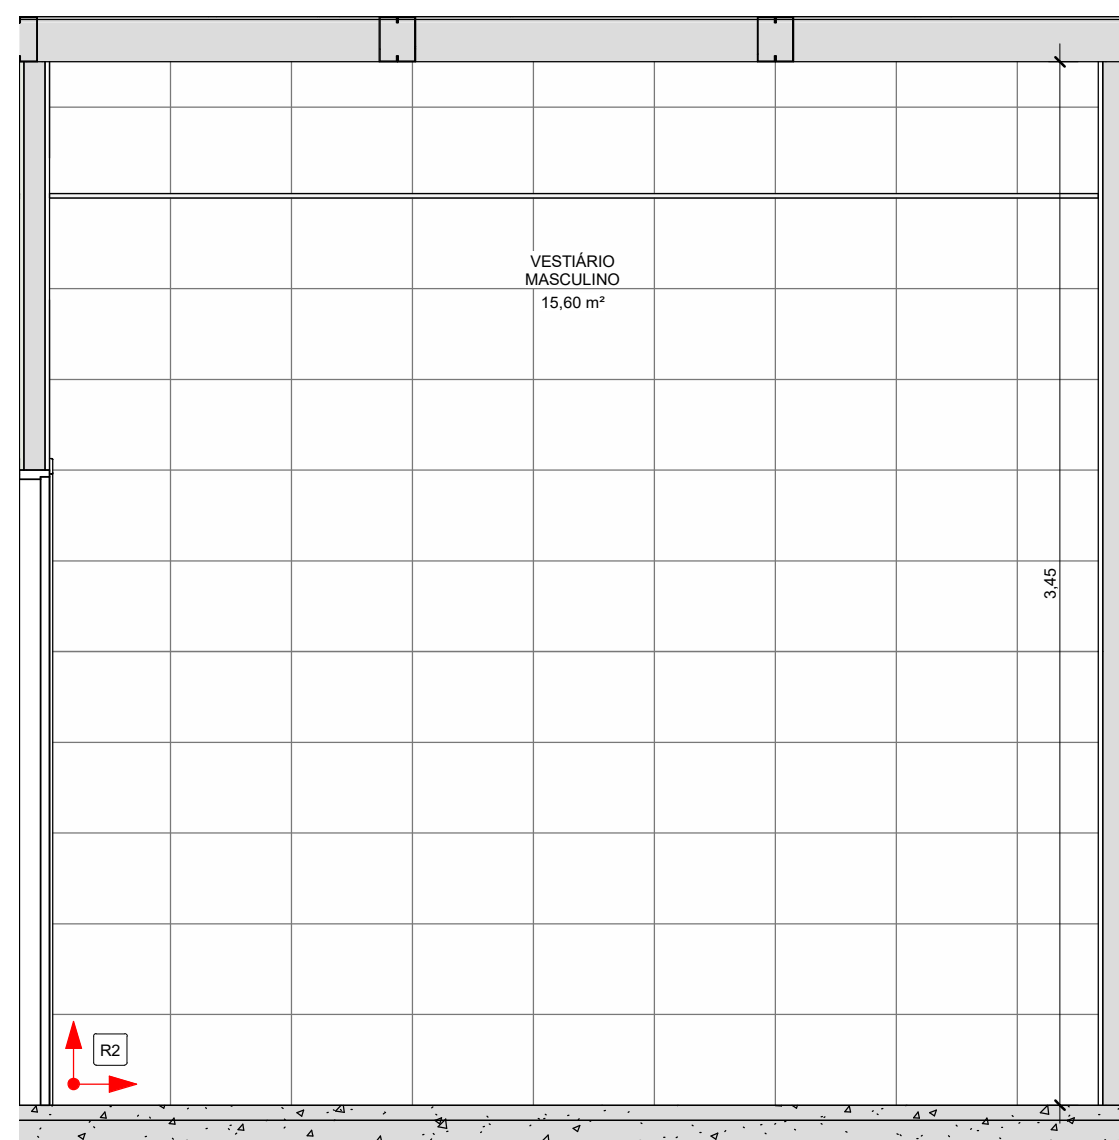

7 PAGINAÇÃO VEST. MASC. 3
1 : 25

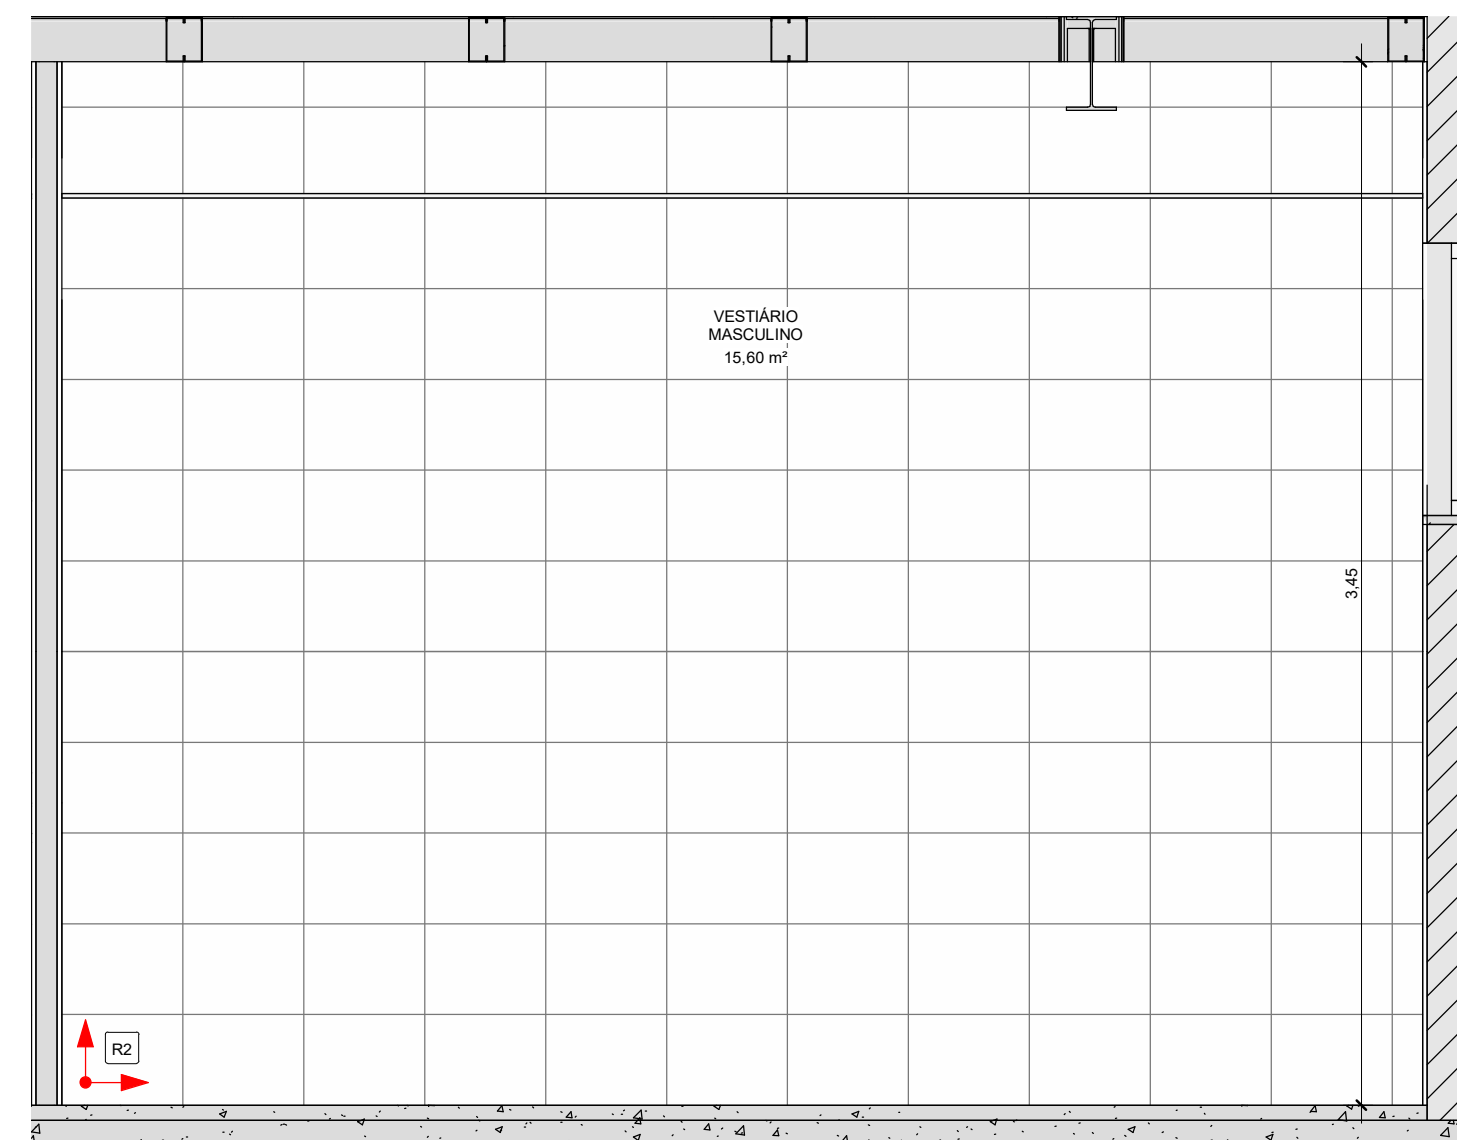

8 PAGINAÇÃO VEST. MASC. 4
1 : 25

NOTAS:

- MEDIDAS E NÍVEIS EM METROS;
- VERIFICAR DETALHES CONSTRUTIVOS PERTINENTES NO MEMORIAL DESCRITIVO;
- ALTERAÇÕES NESTE PROJETO SOMENTE COM AUTORIZAÇÃO EXPRESSA DA FISCALIZAÇÃO E DA EMPRESA PROJETISTA;

REFERÊNCIAS:

- PLANILHA DE QUANTITATIVOS;
- MEMORIAL DESCRITIVO E ESPECIFICAÇÕES TÉCNICAS.

REV. 00	28/05/25	EMISSÃO INICIAL			DAC
REVISÃO:	DATA :	DESCRIÇÃO:			RESP.:
 Prefeitura Municipal de Pouso Alegre					
PROJETO  Rua Cel. Joaquim Francisco, 341, Bairro Varginha CEP: 37501-052 - Itajubá / MG Tel: (35) 2143-9087 www.dacengenharia.com.br			COORDENAÇÃO DE PROJETOS RAFAEL BARBOSA CARREIRA CAU:00A155411-5 RESPONSÁVEL TÉCNICO ALOÍSIO CAETANO FERREIRA CREA: MG-97.132/D		
EMPREENHAMENTO ENDEREÇO R. LUCY VASCONCELOS TEIXEIRA, 45 BAIRRO MIRANTE DO PARAÍSO, POUSO ALEGRE - MG ASSUNTO PAGINAÇÕES DE REVESTIMENTOS CERÂMICOS			DISCIPLINA ARQUITETÔNICO FASE DO PROJETO EXECUTIVO FOLHA Nº: 07/18		
DATA INICIAL	ESCALA	REVISÃO	ARQUIVO		
28/05/2025	INDICADA	R00	DAC-PMPA-ACECD-PE-ARQ-R00.RVT		