


**TABELA DE PORTAS**

CÓD.	DIMENSÃO	QUANT.	LOCAL
P1	0,90X2,10	02	PNE
P2	0,80X2,10	02	WC
P3	0,60X1,60	04	WC

**TABELA DE JANELAS**

CÓD.	DIMENSÃO	PETORIL	QUANT.	LOCAL
J1	1,20X0,60	1,60	04	PNE E WC

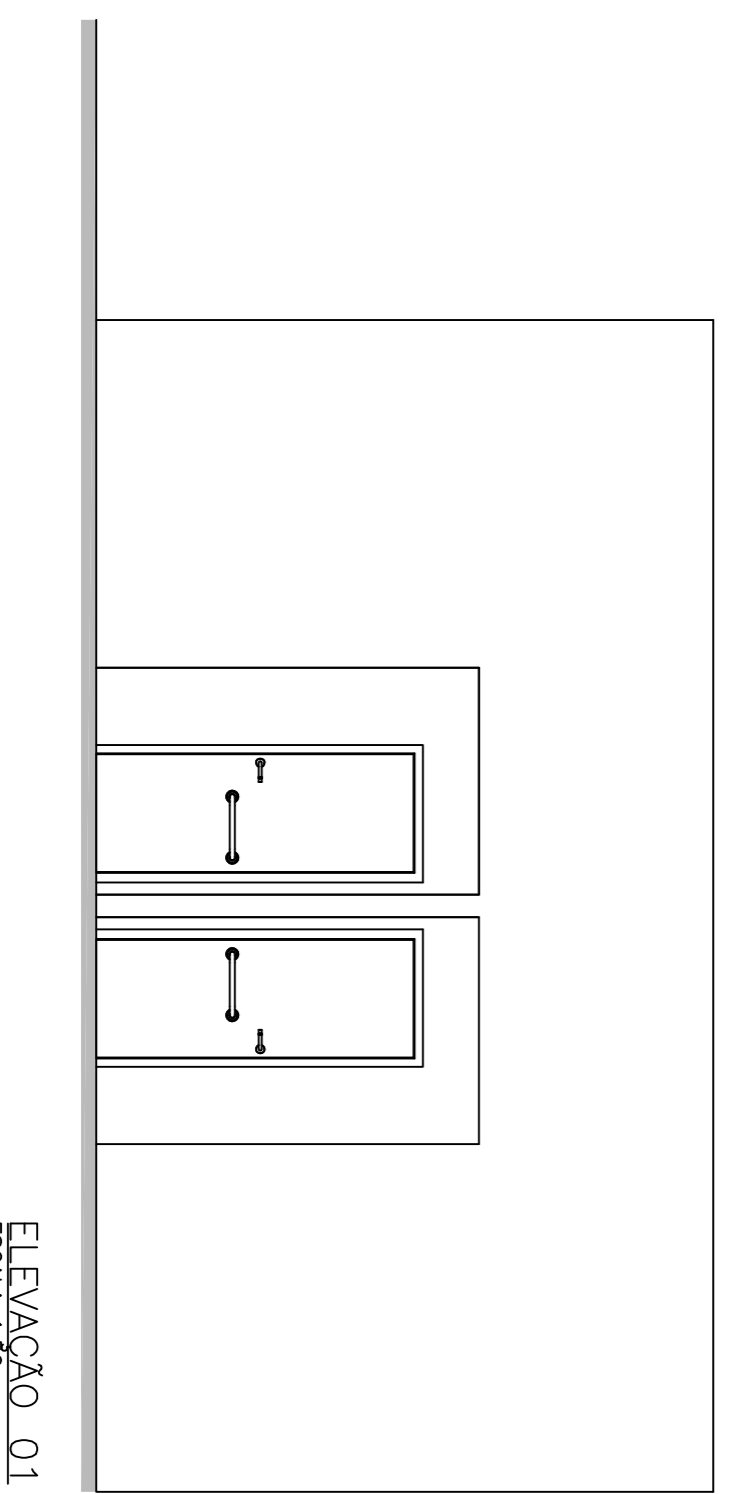

CLASSIFICAÇÃO		APLICACAO	ARQUIVO
a			
b			
c			
DATA	EXECUT.	VISTO	APROV.
ALTERACOES			

NOTAS :

1- DIMENSÕES EM METROS E DIÂMETROS EM MILÍMETROS, SALVO INDICAÇÃO CONTRÁRIA.

2- AS ÁREAS E MEDIDAS FORAM EXTRAÍDAS DOS DESENHOS APRESENTADOS NO AUTOCAO.

**CONIEPP** CONSULTORIA

ASSINATURA:

LOQUE: ANA CAROLINA FERREIRA DA ROSA GRANDO

R# PROJETO: BAIRRO CIDADE JARDIM

LOCAL: VESTIÁRIOS

DATA: março / 2016

PREFETURA MUNICIPAL DE POUSO ALEGRE

IMPLANTACAO E CONSTRUCAO DE EQUIPAMENTOS ESPORTIVOS

BAIRRO CIDADE JARDIM

VESTIÁRIOS

PLANTA, CORTES, FACHADA E COBERTURA

ESCALA INDICADA

01 DE 03