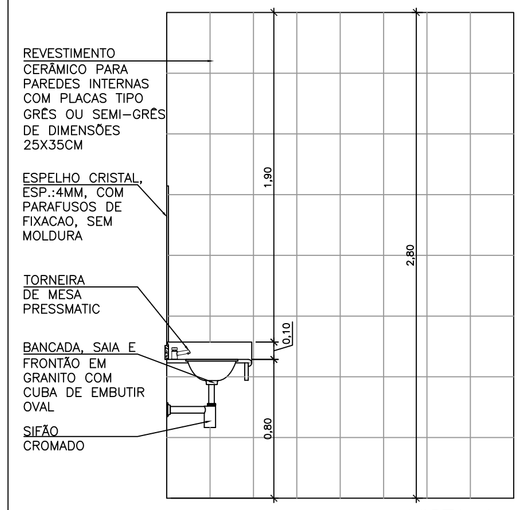

VISTA A
ESCALA 1:25

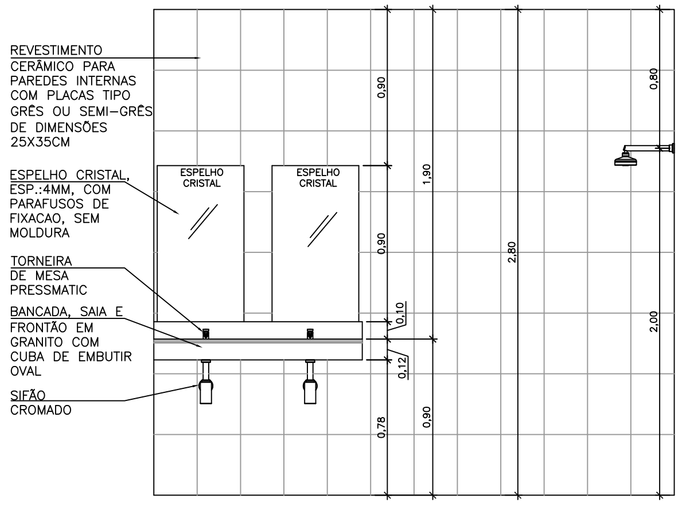

VISTA B
ESCALA 1:25

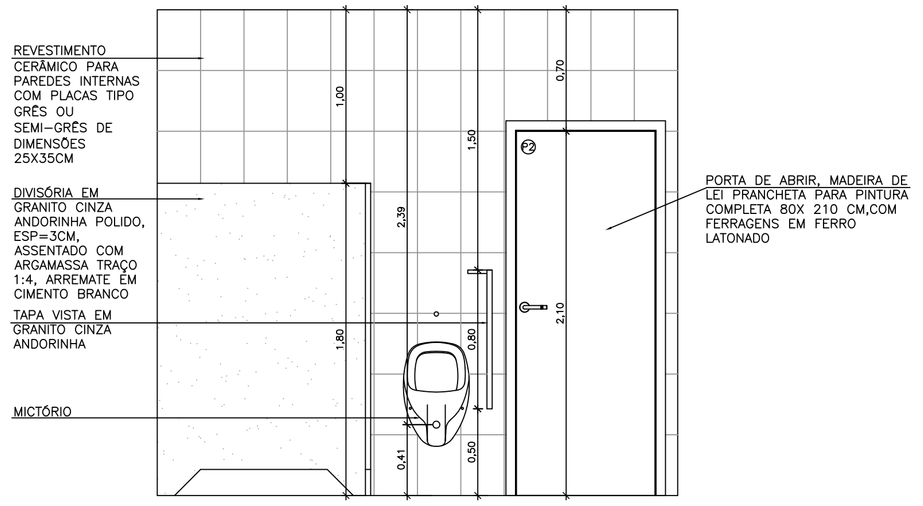

VISTA C
ESCALA 1:25

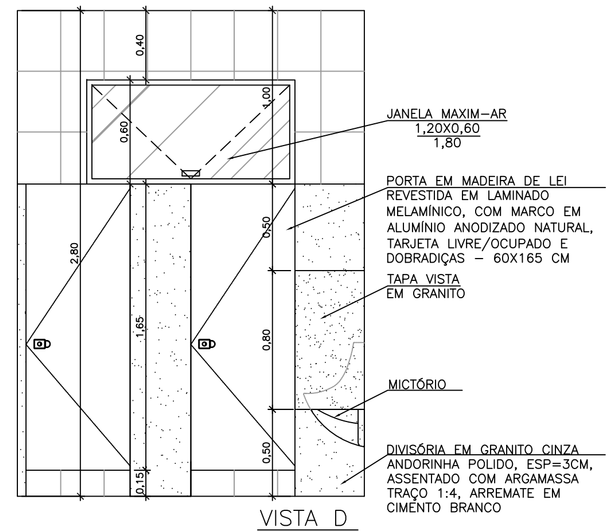

VISTA D
ESCALA 1:25

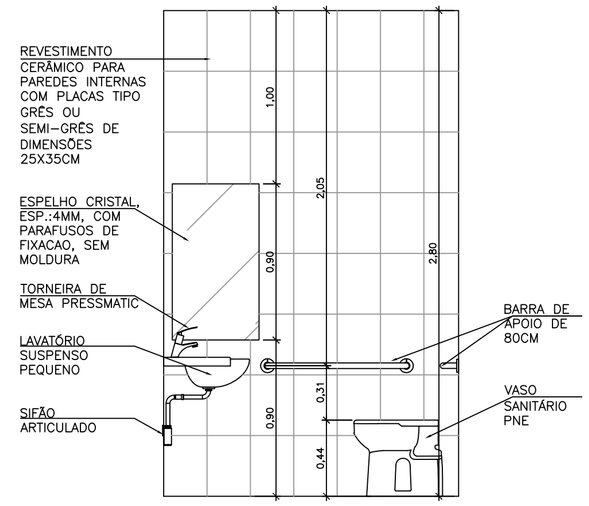

VISTA E
ESCALA 1:25

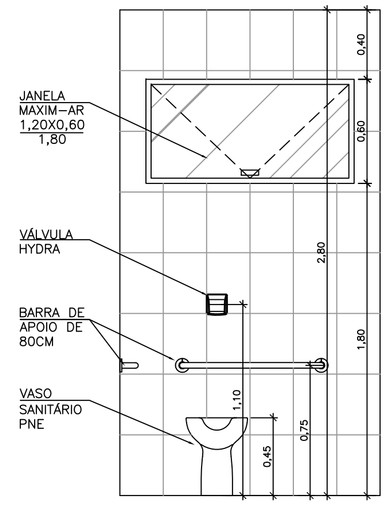

VISTA F
ESCALA 1:25

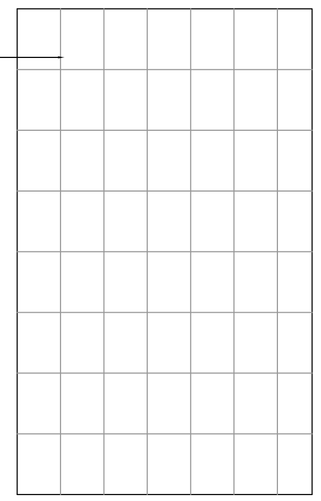

VISTA G
ESCALA 1:25

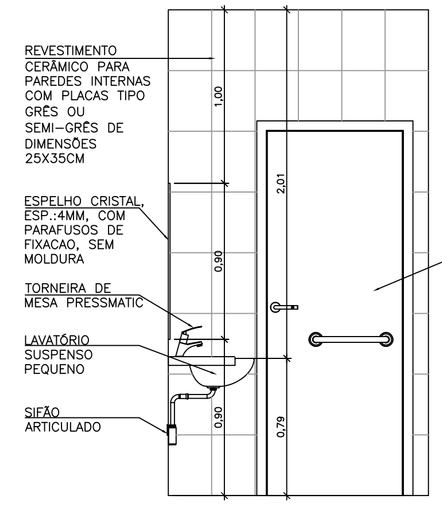

VISTA H
ESCALA 1:25

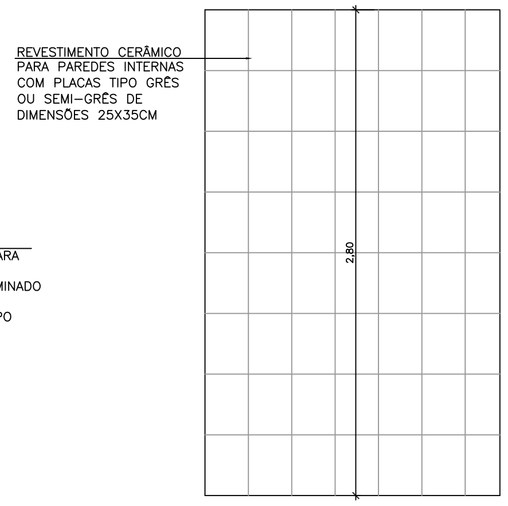

VISTA I
ESCALA 1:25

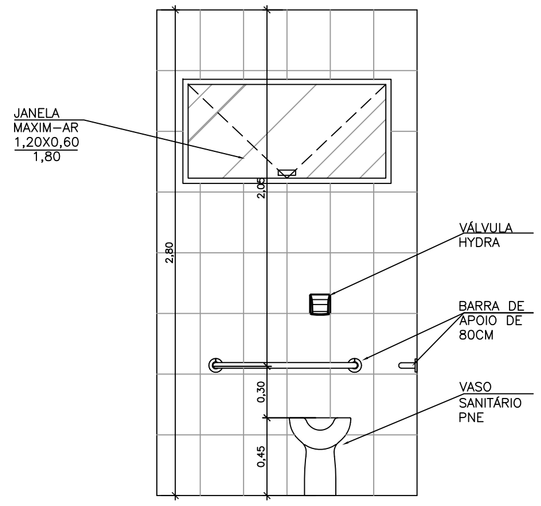

VISTA J
ESCALA 1:25

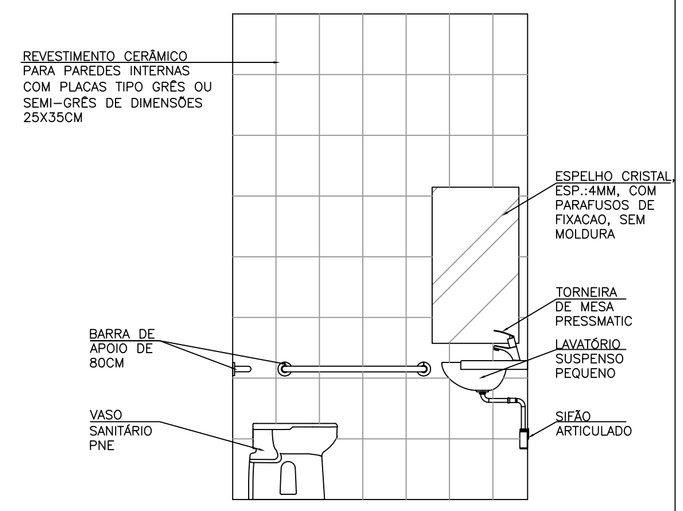

VISTA K
ESCALA 1:25

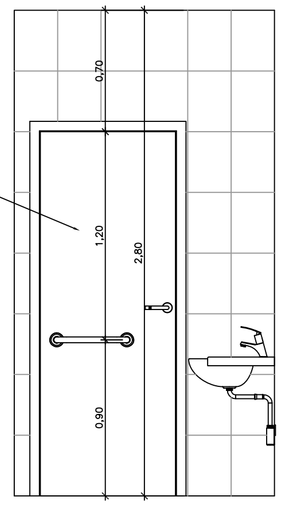

VISTA L
ESCALA 1:25

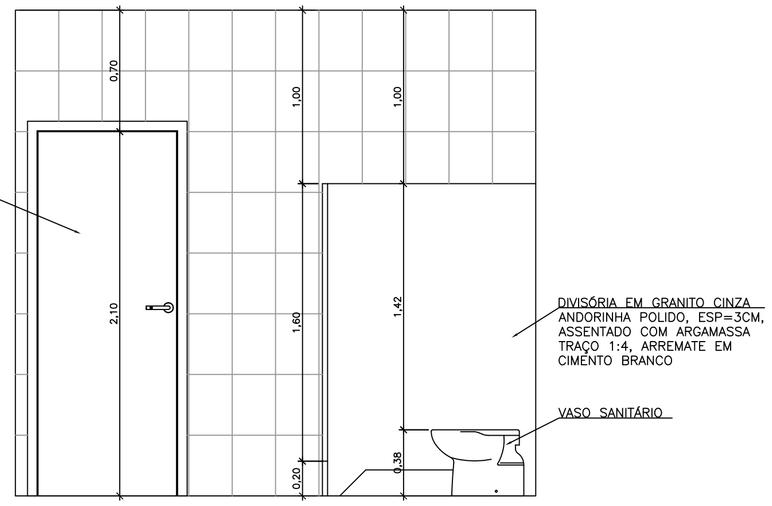

VISTA M
ESCALA 1:25

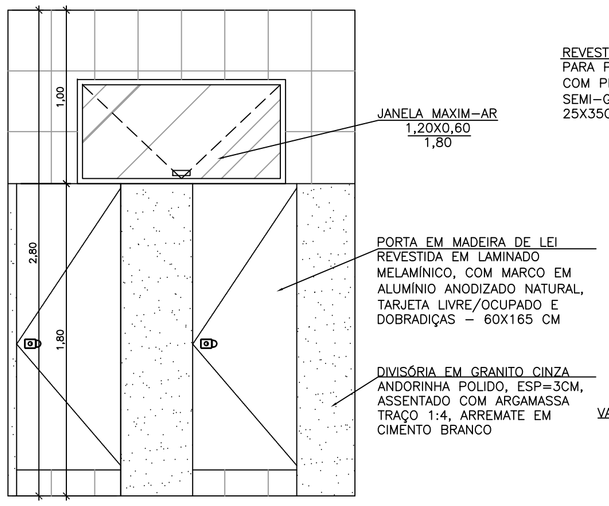

VISTA N
ESCALA 1:25

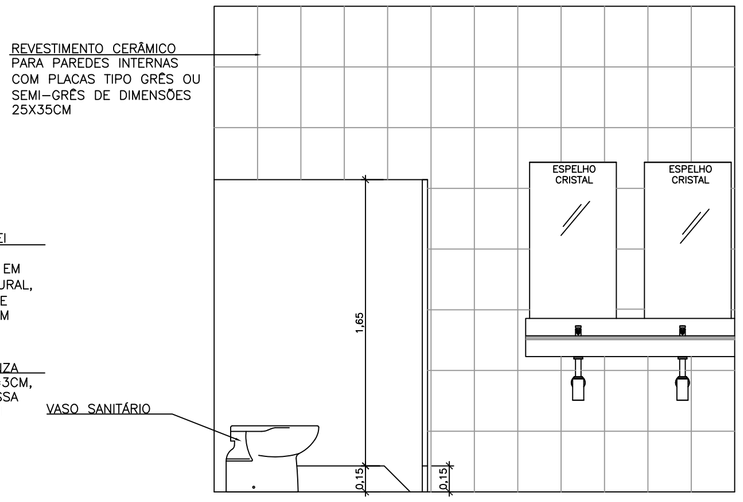

VISTA O
ESCALA 1:25

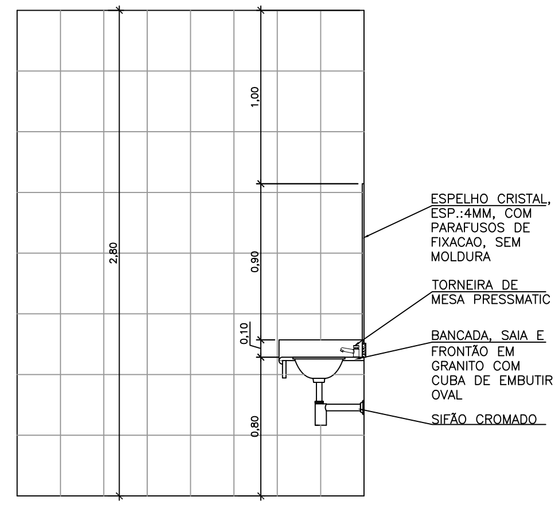

VISTA P
ESCALA 1:25

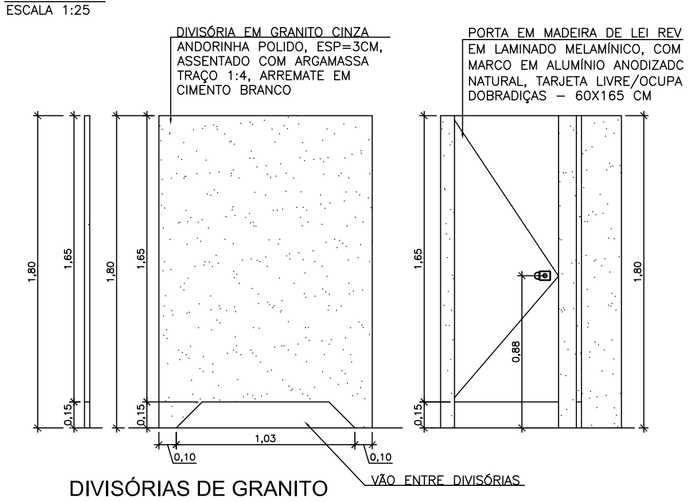

DIVISÓRIAS DE GRANITO
ESC: 1:25

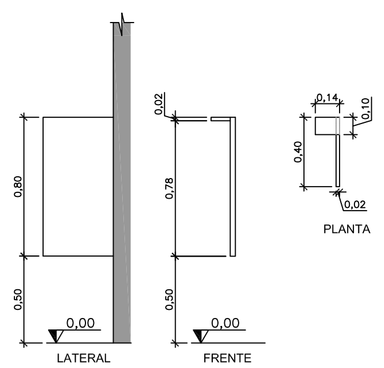

TAPAVISTA DE GRANITO
ESC: 1:25

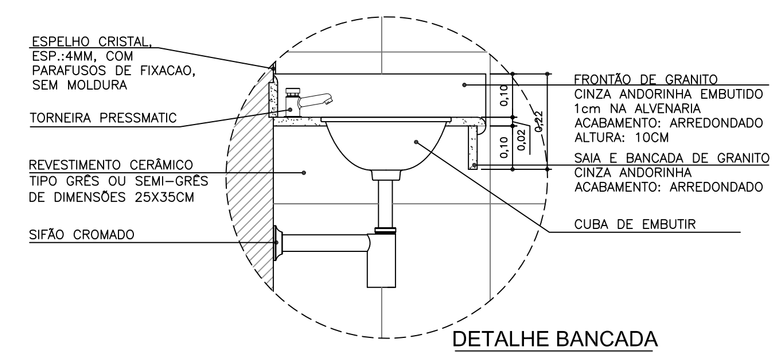

DETALHE BANCADA
ESC: 1:10

ARQUIVO

APLICAÇÃO

CLASSIFICAÇÃO

a				
b				
c				
	DATA	EXECUT.	VISTO	APROV.

ALTERAÇÕES

NOTAS :

1– DIMENSÕES EM METROS E DIÂMETROS EM MILÍMETROS, SALVO INDICAÇÃO CONTRÁRIA.

2–AS ÁREAS E MEDIDAS FORAM EXTRAÍDAS DOS DESENHOS APRESENTADOS NO AUTOCAD.

CONEPP consultoria

RT
ASSINATURA
CAU: A51874-3
NOME : ANA CAROLINA FERREIRA DA ROSA GRANATO
PROJETO :
CREA:
NOME :

DES. ACFRG

DATA MARÇO / 2016

PREFEITURA MUNICIPAL DE POUSO ALEGRE

IMPLANTAÇÃO E CONSTRUÇÃO DE EQUIPAMENTOS ESPORTIVOS
BAIRRO CIDADE JARDIM

VESTIÁRIOS

VISTAS E DETALHES

ESCALA: INDICADA

Nº: 02

FOLHA: 02 DE 03

ARQ.