




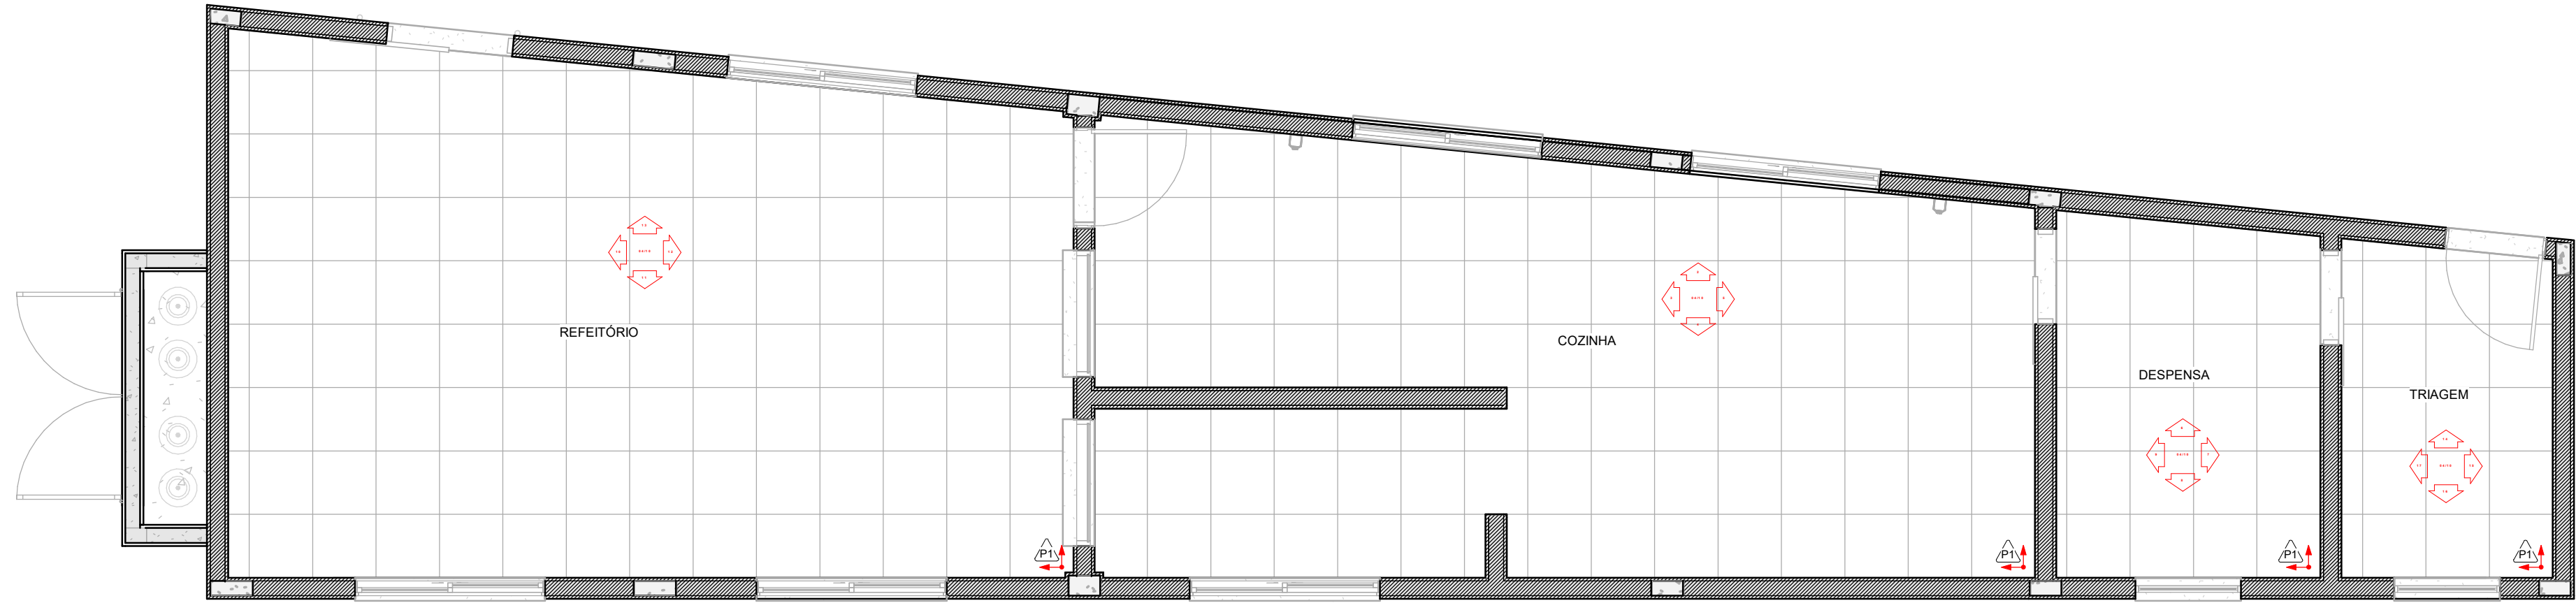


1 PAGINAÇÃO DE PISO - COZINHA
1 : 50

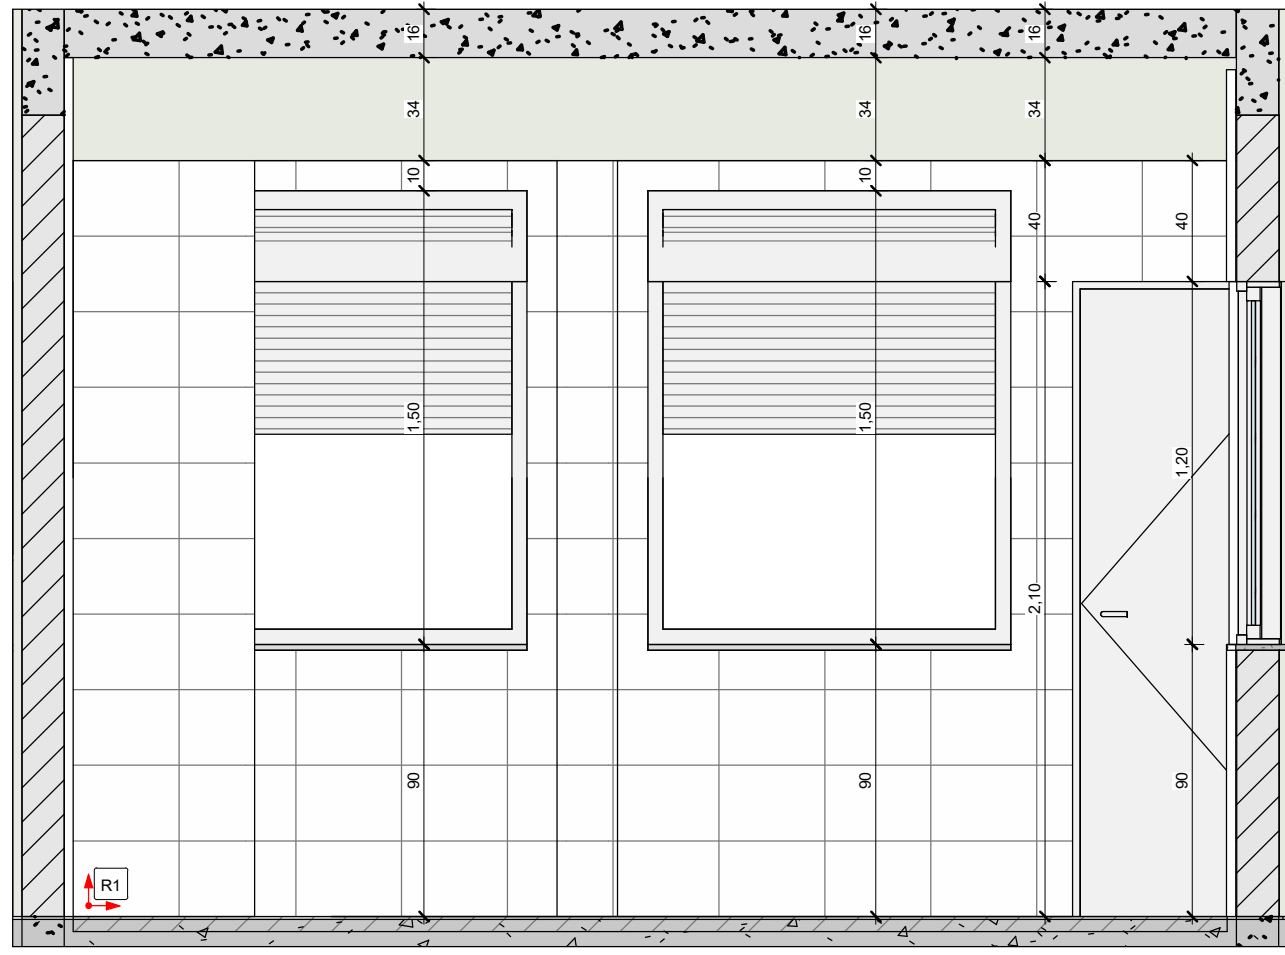


3 PAGINAÇÃO COZINHA-2
1 : 25

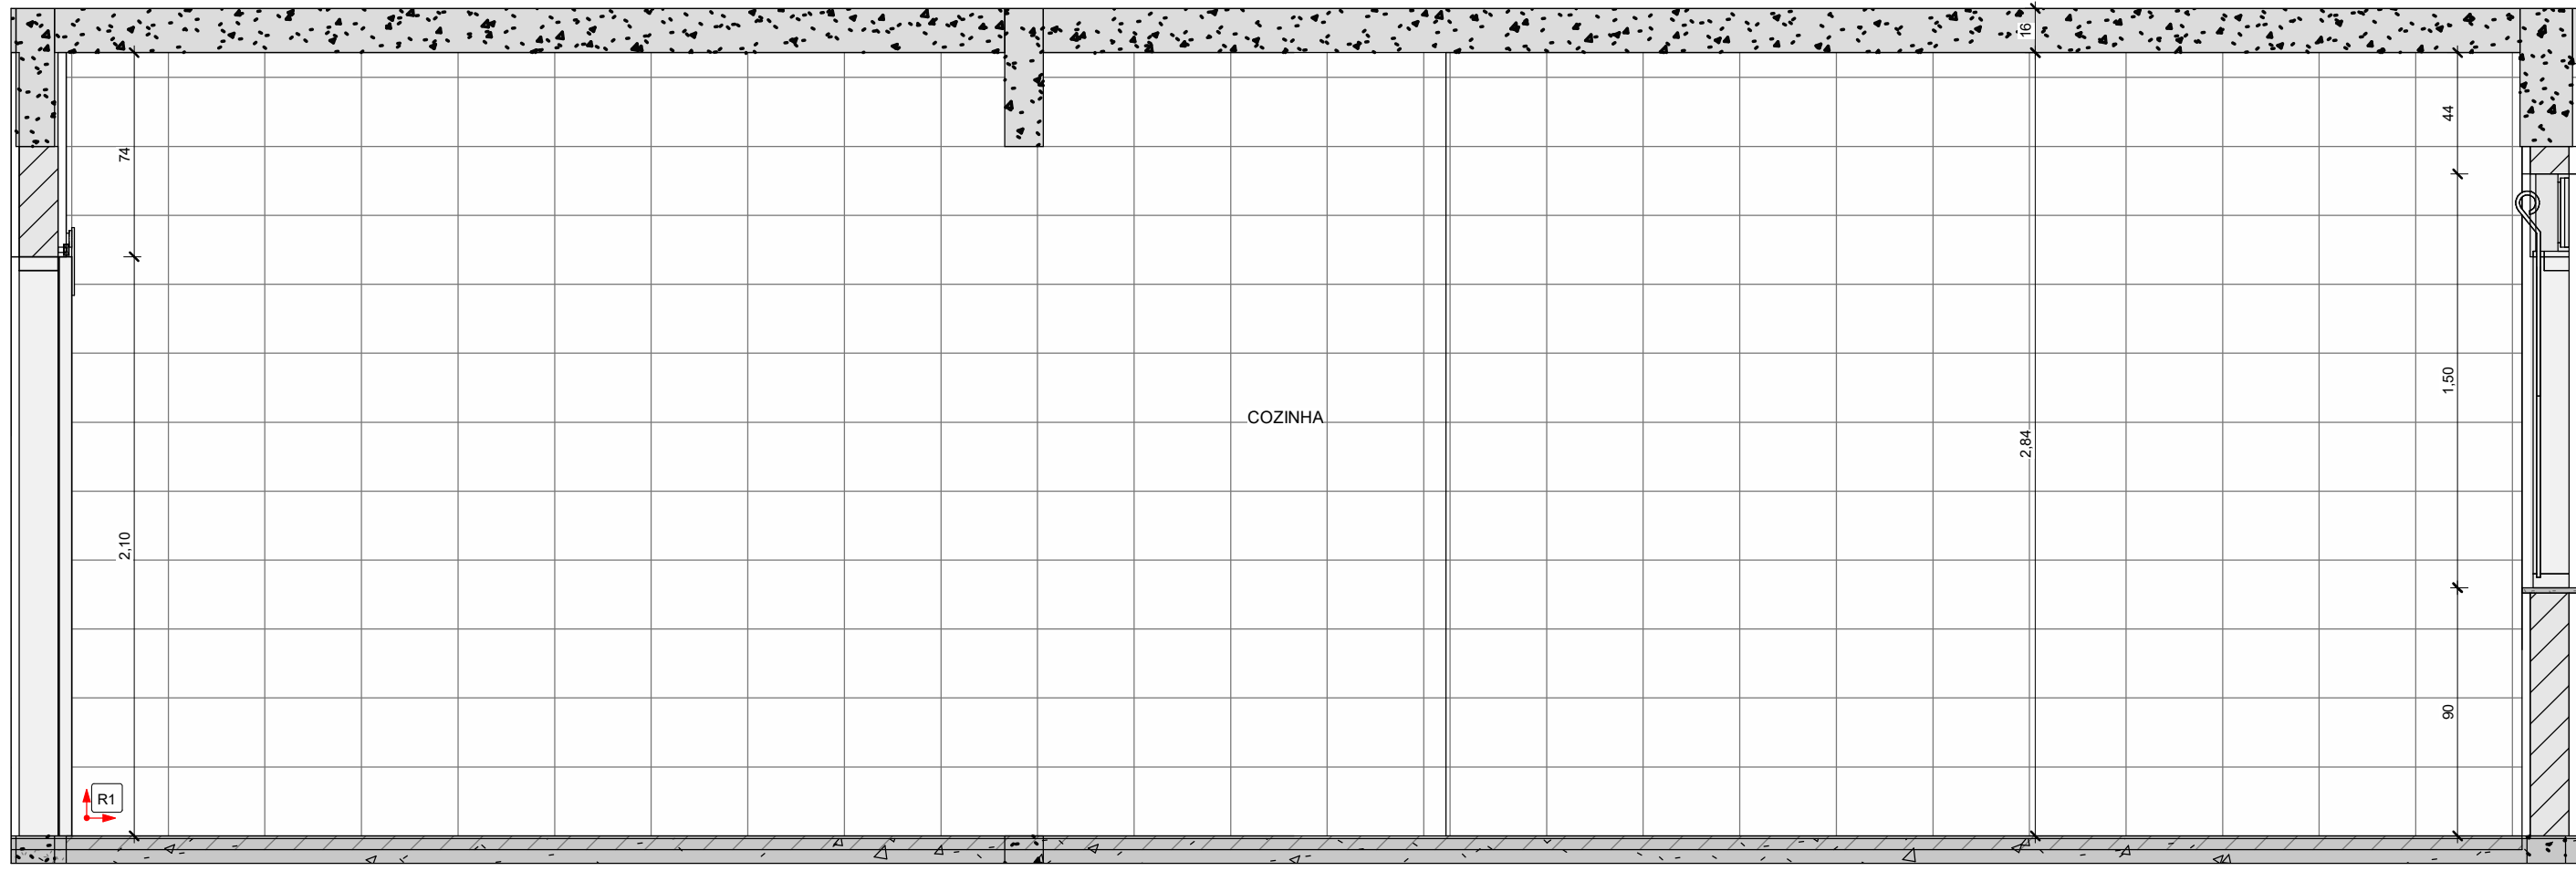


4 PAGINAÇÃO COZINHA-3
1 : 25

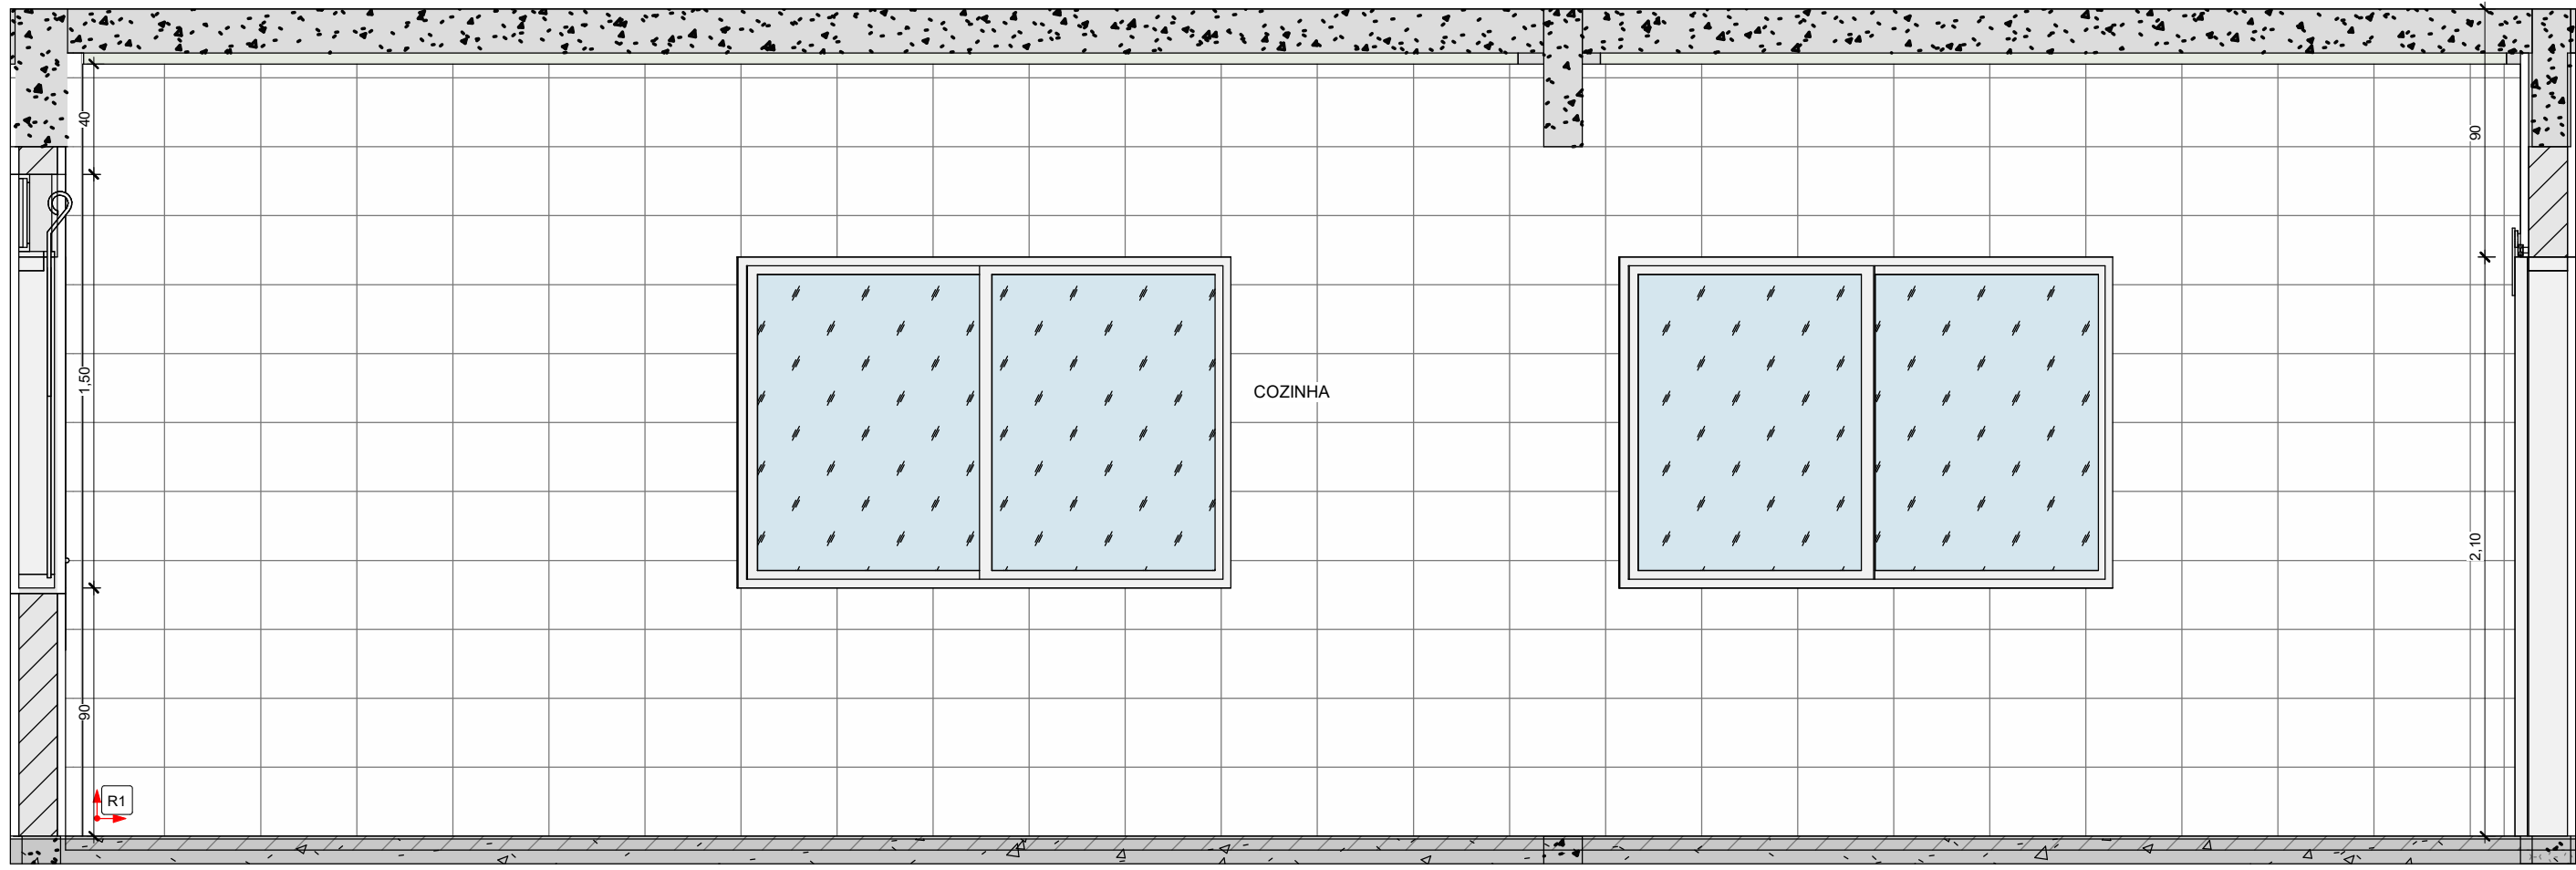


2 PAGINAÇÃO COZINHA-1
1 : 25

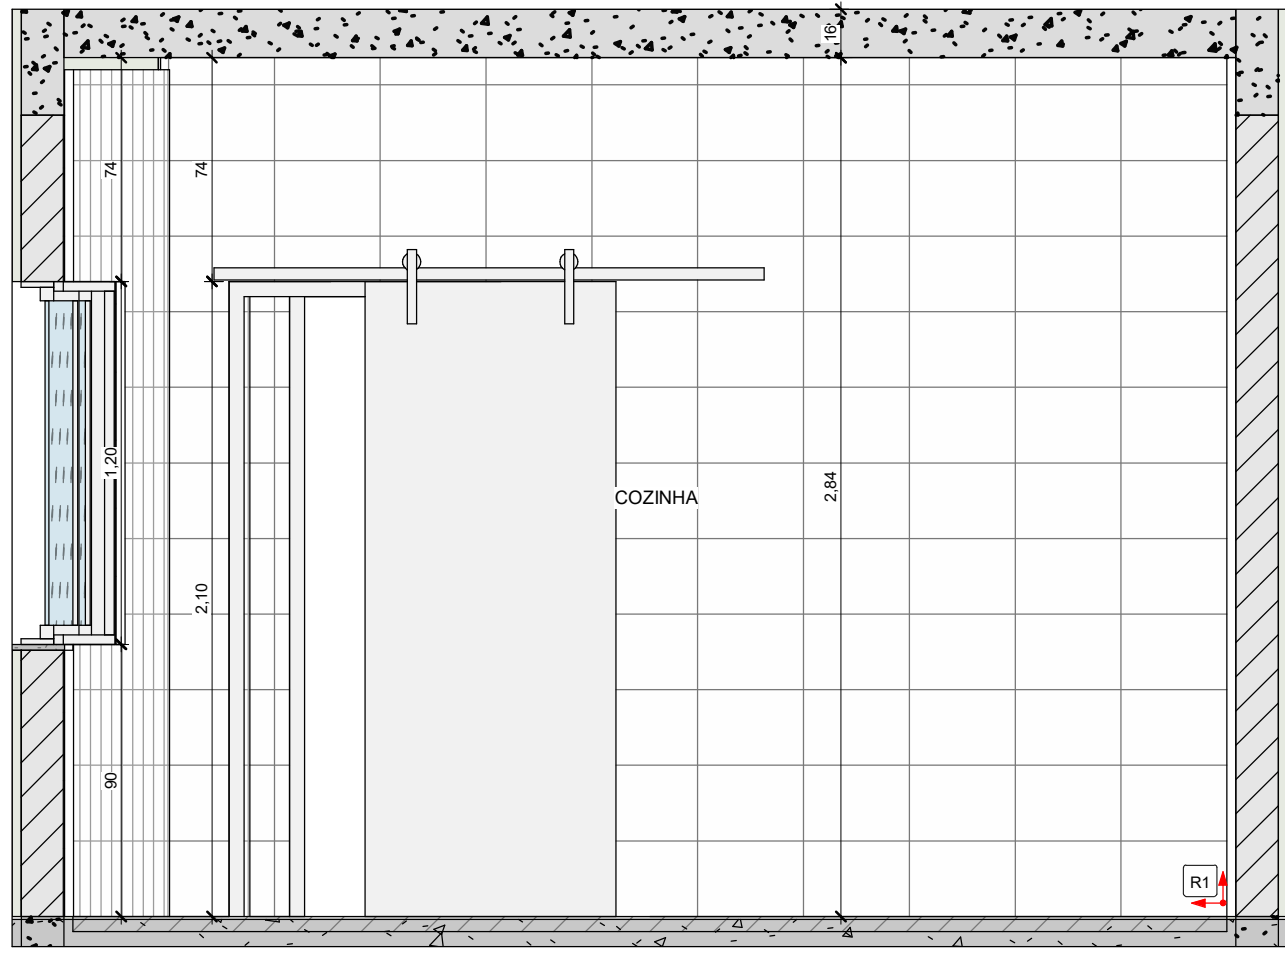


5 PAGINAÇÃO COZINHA-4
1 : 25

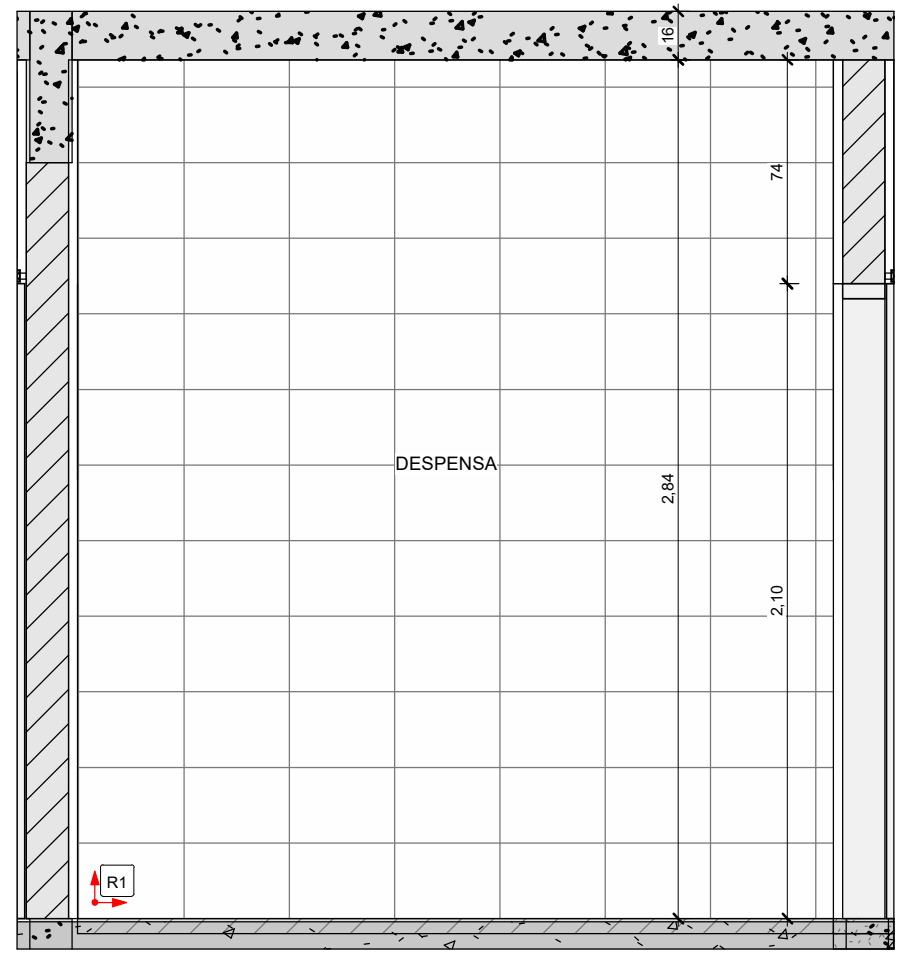


6 PAGINAÇÃO DESPENSA-1
1 : 25

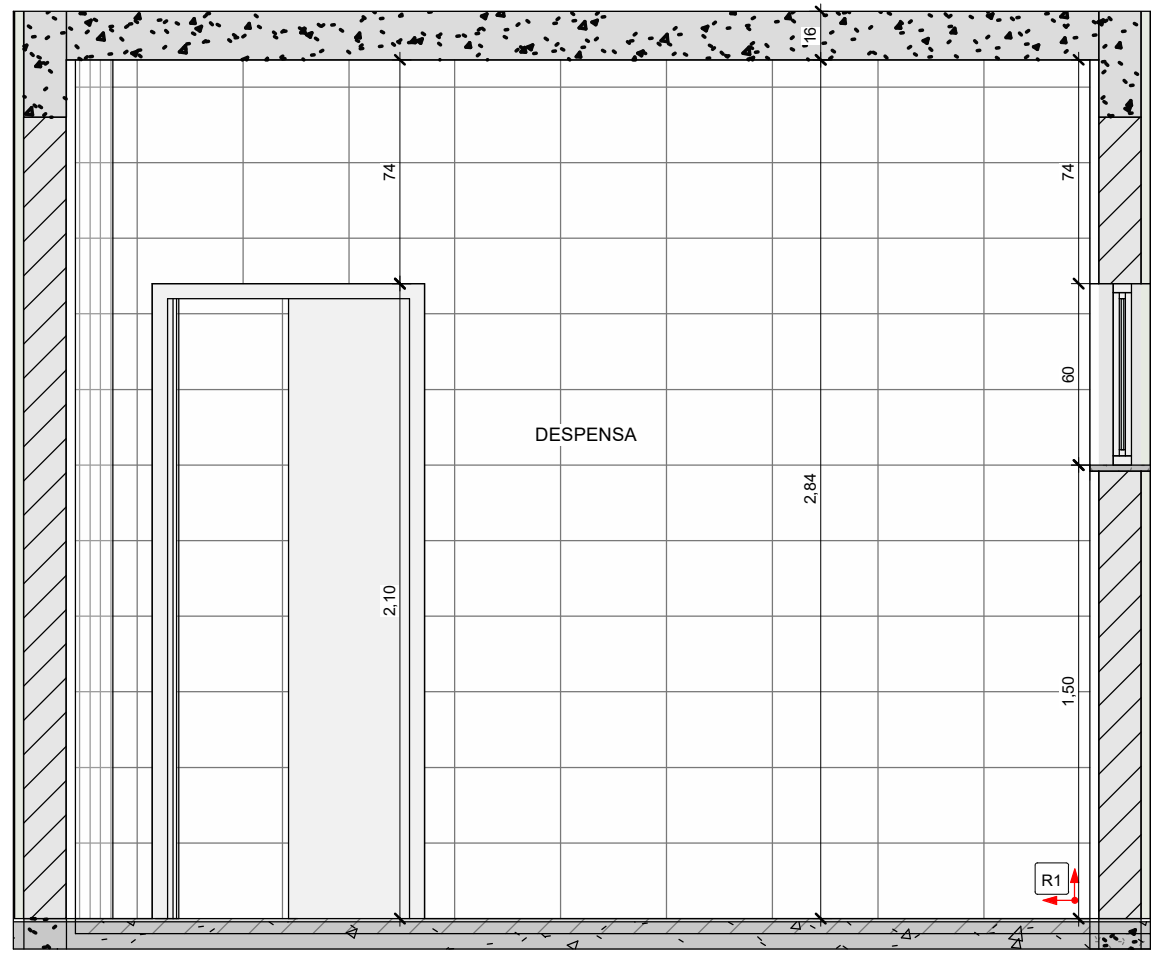


7 PAGINAÇÃO DEPENSA-2
1 : 25

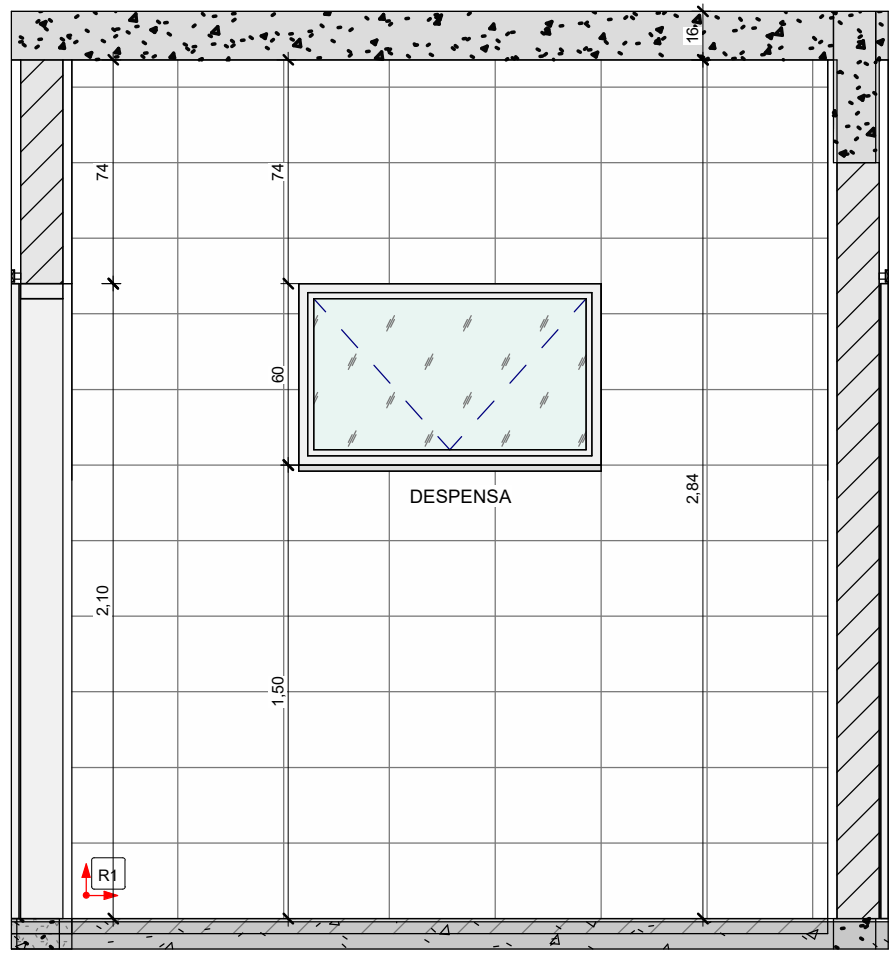


8 PAGINAÇÃO DESPENSA-3
1 : 25

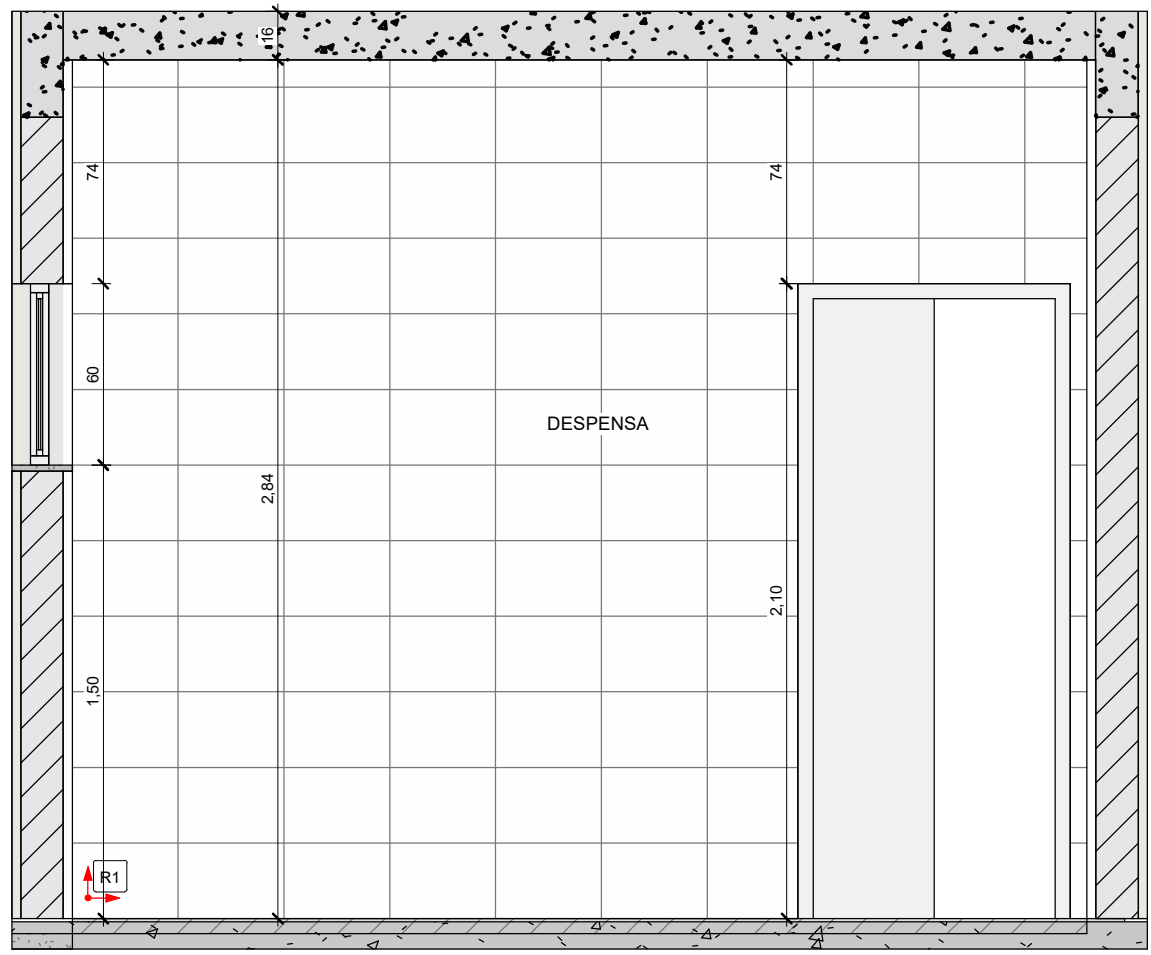


9 PAGINAÇÃO DESPENSA-4
1 : 25

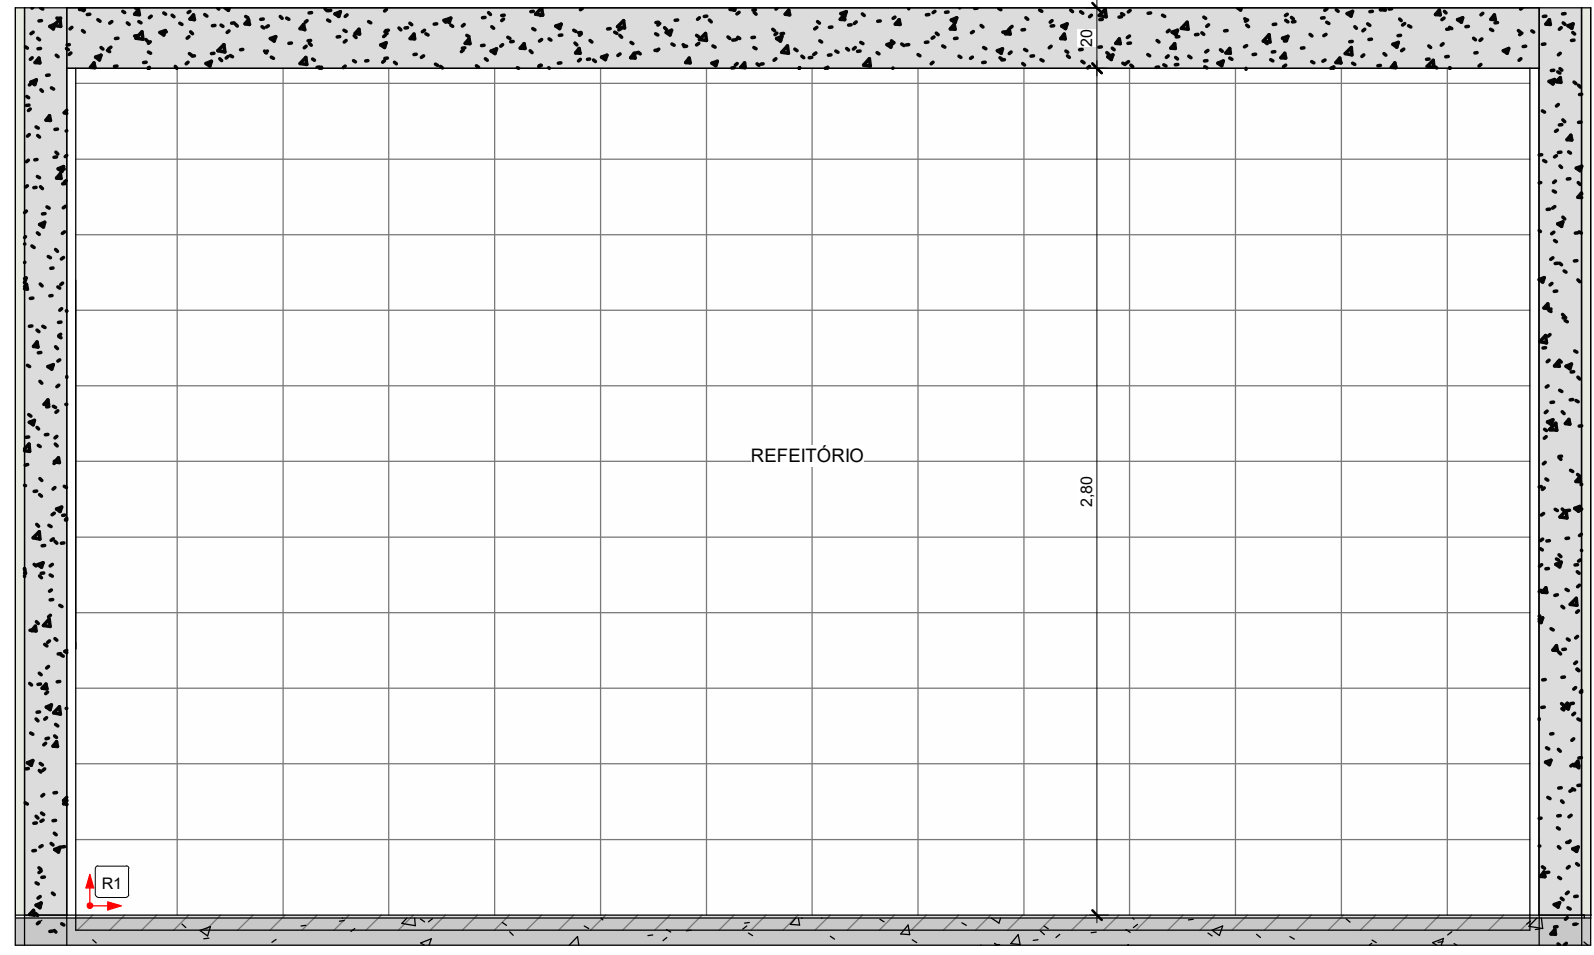


10 PAGINAÇÃO REFEITÓRIO - 1
1 : 25

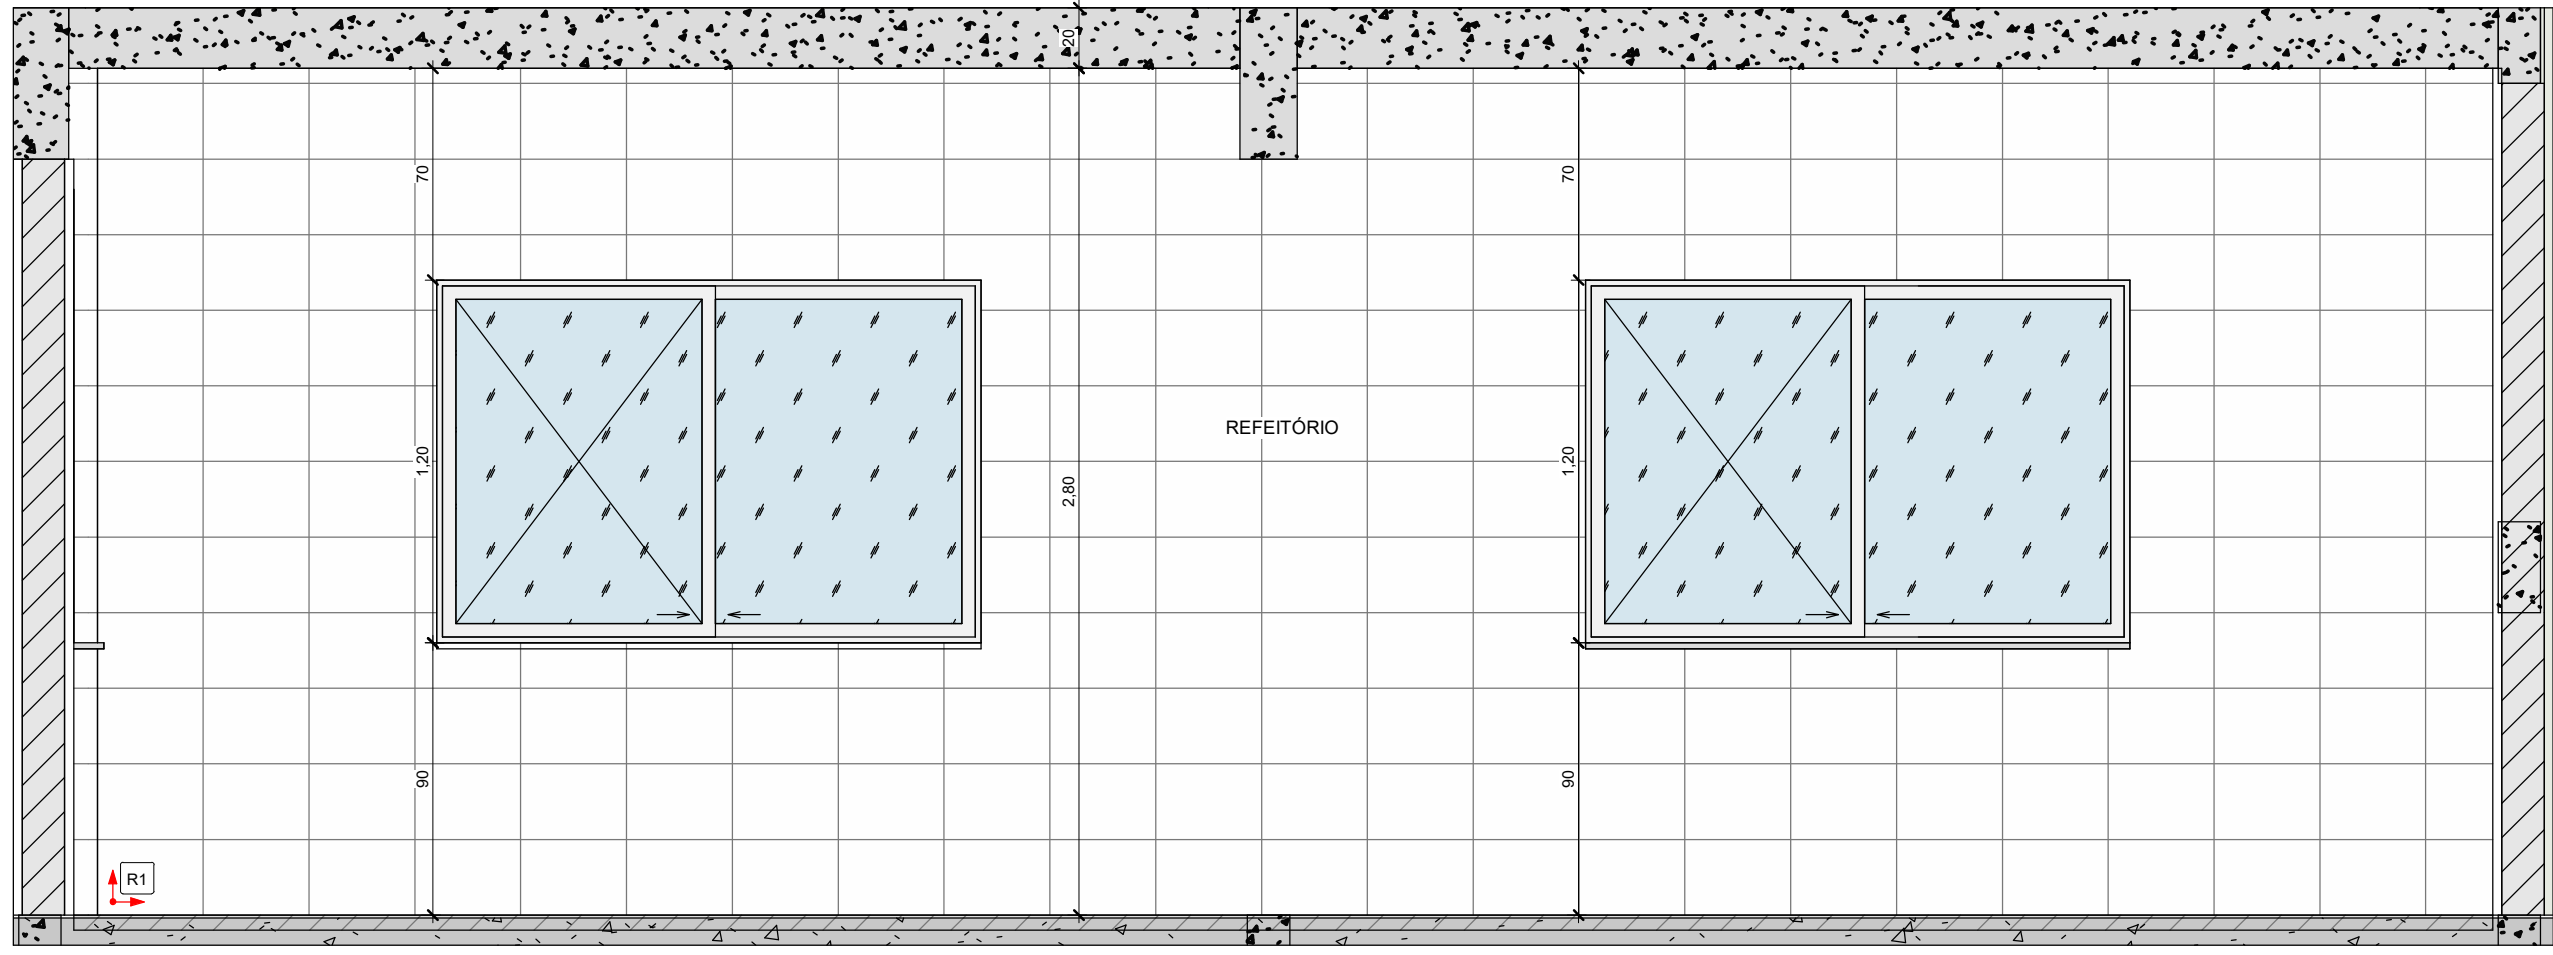


11 PAGINAÇÃO REFEITÓRIO - 2
1 : 25

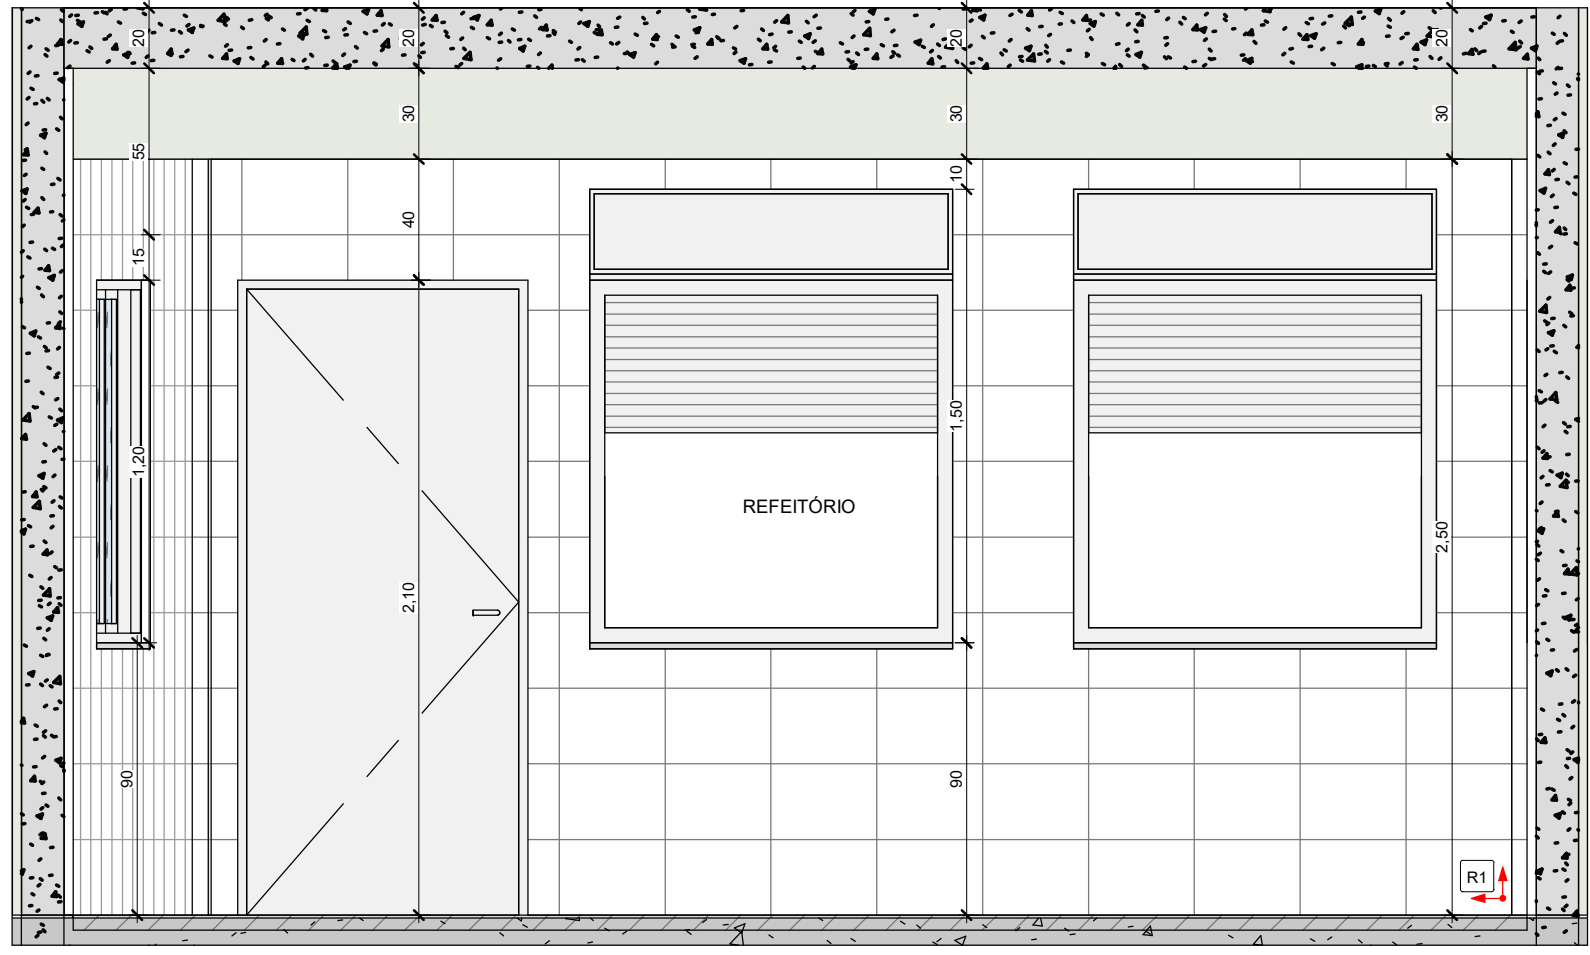


12 PAGINAÇÃO REFEITÓRIO-3
1 : 25

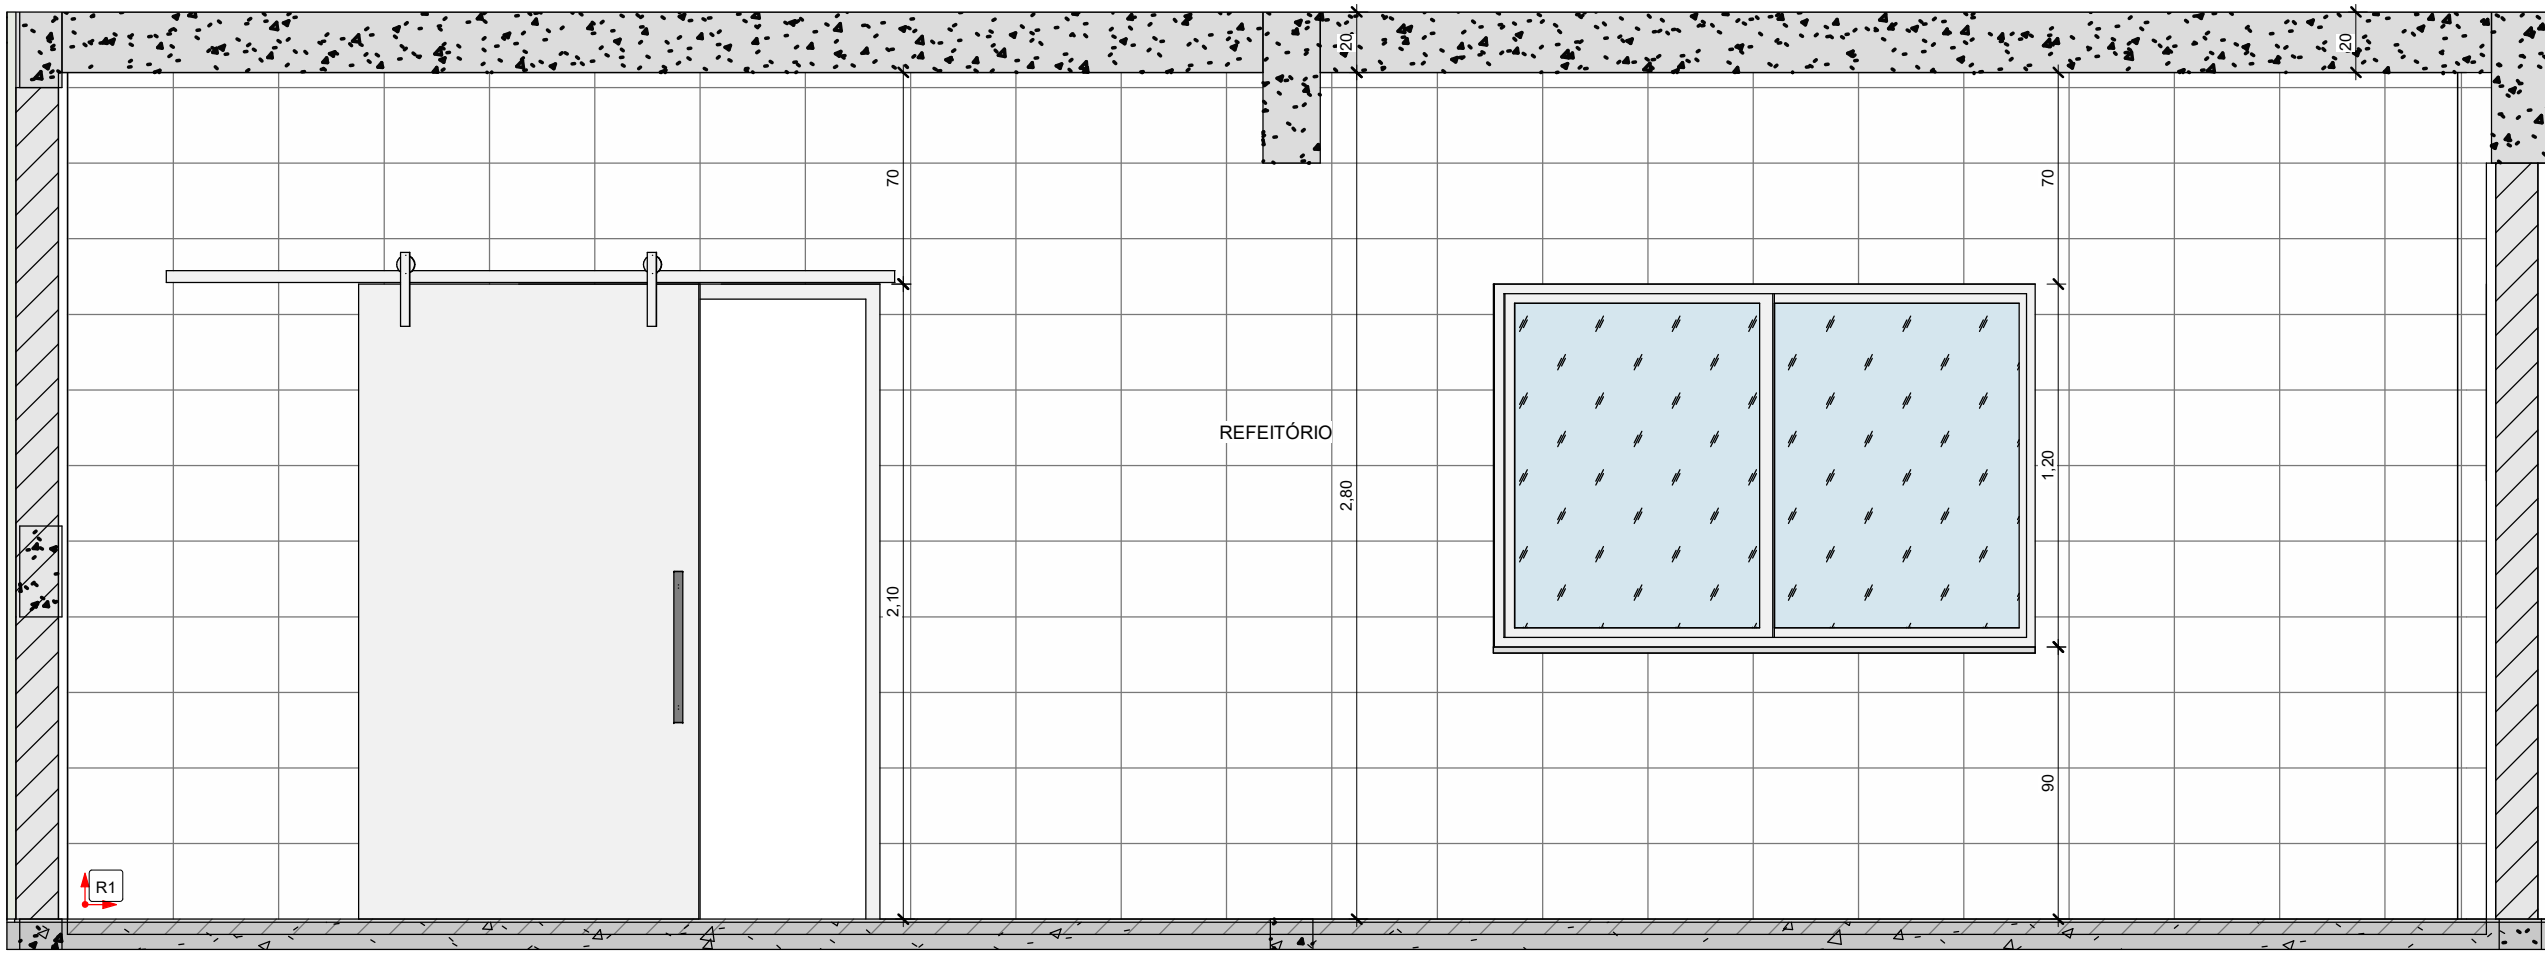


13 PAGINAÇÃO REFEITÓRIO - 4
1 : 25

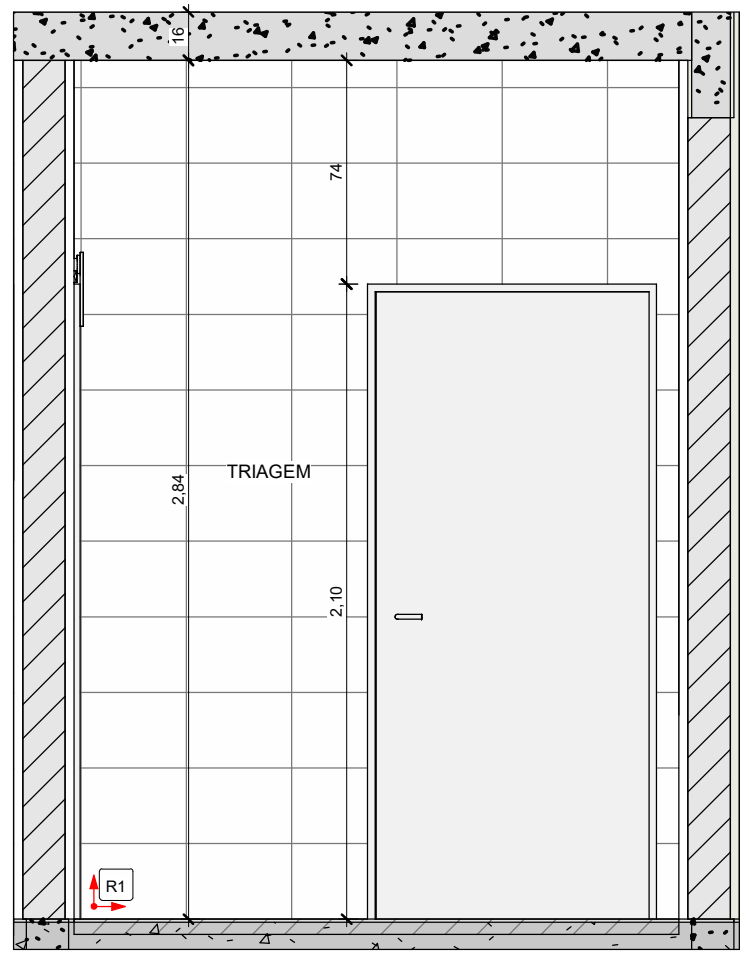


14 PAGINAÇÃO TRIAGEM-1
1 : 25

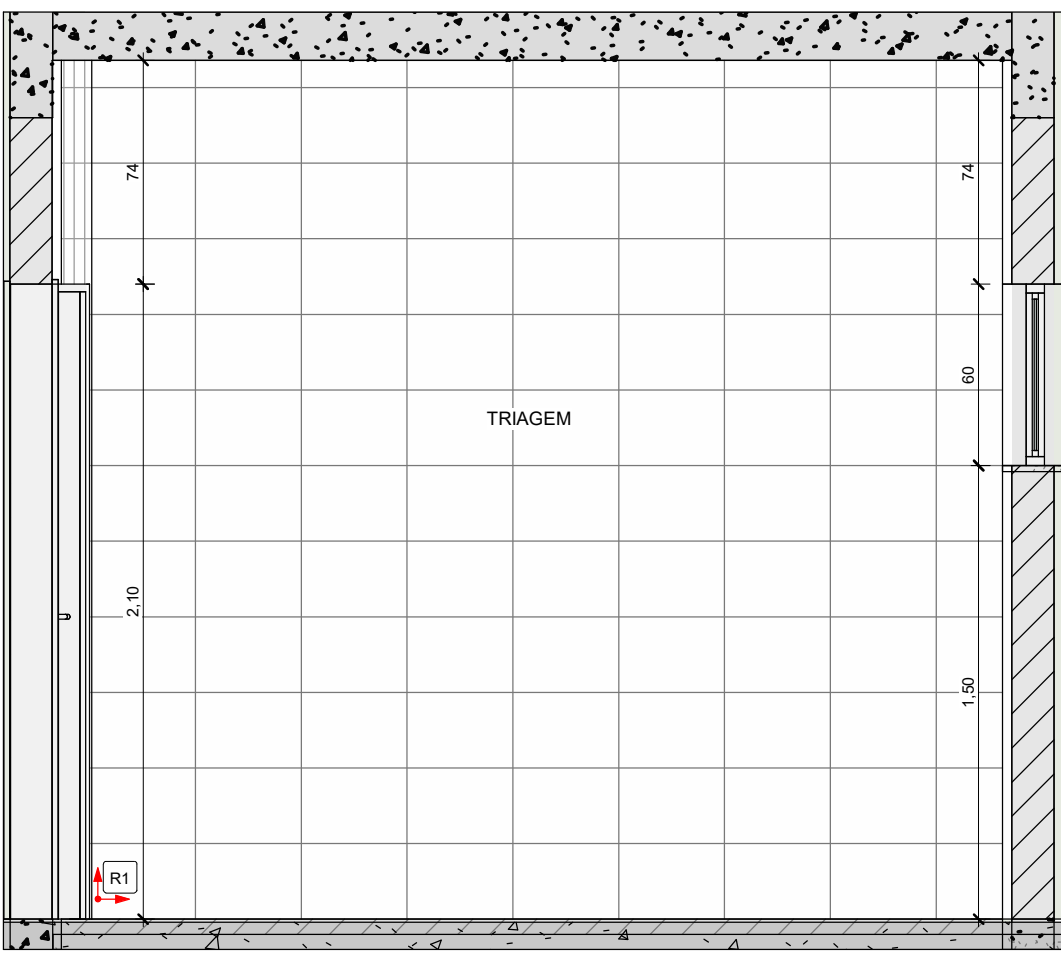

15 PAGINAÇÃO TRIAGEM-2
1 : 25

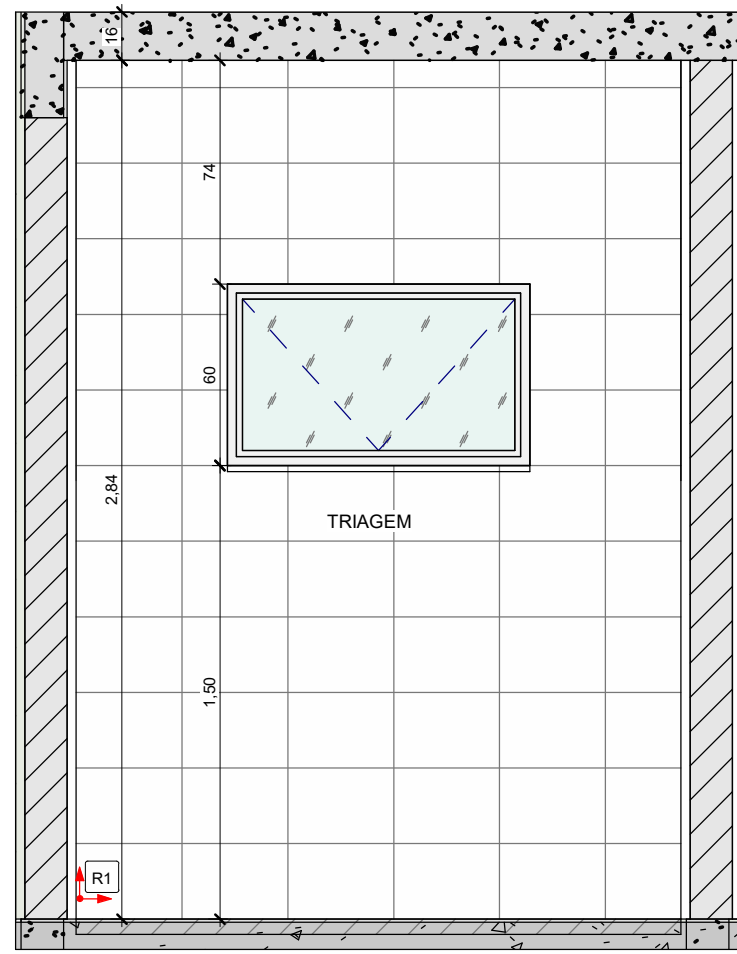

16 PAGINAÇÃO TRIAGEM-3
1 : 25

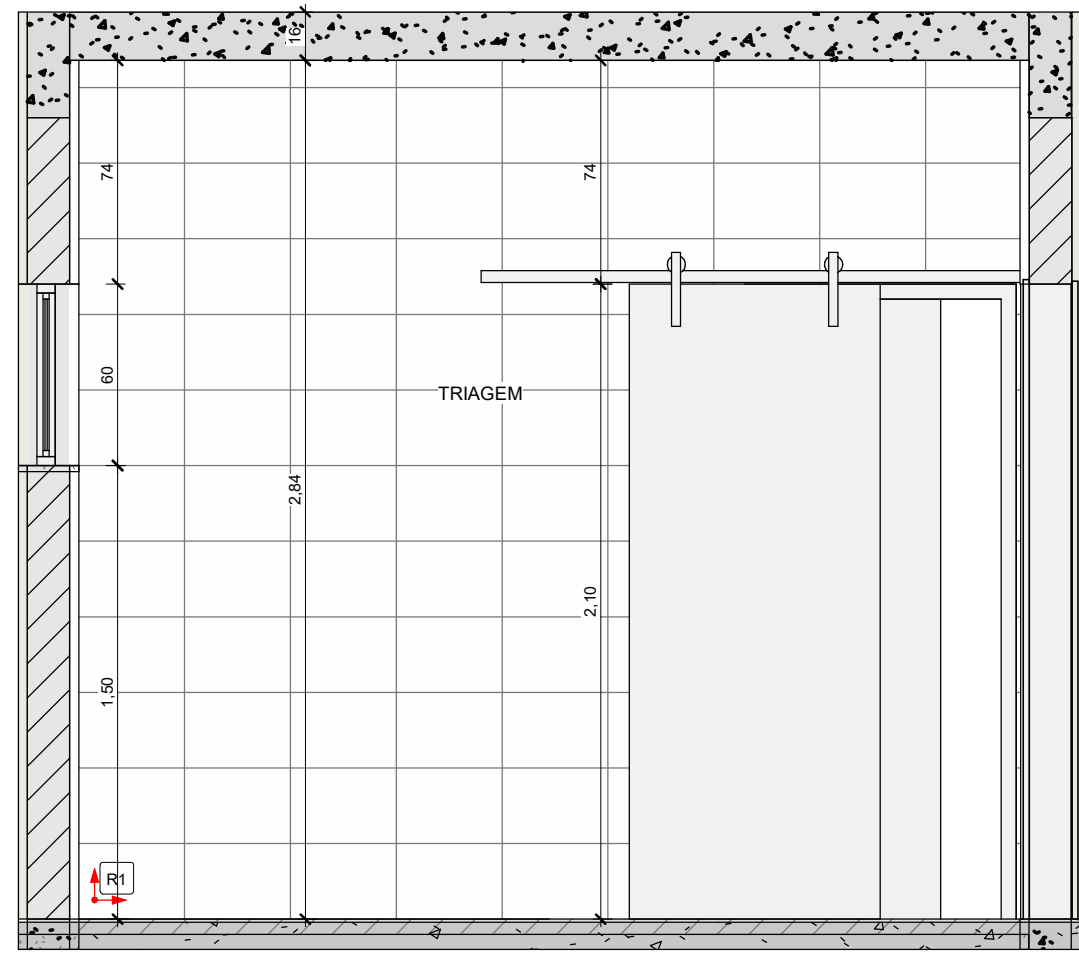

17 PAGINAÇÃO TRIAGEM-4
1 : 25

↑ PUNTO DE INÍCIO DO ASSENTAMENTO DE PISO E AZULEJO
↔ DETALHE DE ELEVADO: VISTA DE NÚMERO N LOCALIZADO NA FOLHA F

NOTAS:
- MEDIDAS DE NÍVEIS EM METROS;
- COTAS EM METROS E CENTÍMETROS;
- ALTERAÇÕES NESTE PROJETO SOMENTE COM AUTORIZAÇÃO EXPRESSA DA FISCALIZAÇÃO E DA EMPRESA PROJETISTA;

PROJETO	COORDENAÇÃO DE PROJETOS
REV. 00 17/07/24 EMISSÃO INICIAL	DAC
REVISÃO DATA DESCRIÇÃO	RESP.
 Prefeitura Municipal de Pouso Alegre	
 DAC engenharia Rua Cel. Joaquim Francisco, 341, Bairro Varginha CEP: 37501-002 - Pouso Alegre - MG Tel: (35) 2143-9087 www.dacengenharia.com.br	
RESPONSÁVEL TÉCNICO	
ALDOSSO CAETANO FERREIRA CREA: MG-87.132/D	
PROJETO	
AMPLIAÇÃO DO CEIM MARILISA LOPES DE OLIVEIRA	
RUA LUÍS BARBATO, 336 - B. JARDIM AURELIANO POUSO ALEGRE - MINAS GERAIS	
DISCIPLINA	
ARQUITETÔNICO	
FASE DO PROJETO	
EXECUTIVO	
FOLHA Nº	
04/10	
DATA INICIAL	ENCERRADA
17/07/2024	INDICADA
REVISÃO	REV.00
DAC-PMPA-MLO-PE-ARQ-R00-RVT	